

ОБЩЕСТВО С ОГРАНИЧЕННОЙ ОТВЕТСТВЕННОСТЬЮ

**"СеверСтрой"**

Производственно-строительная фирма г. Норильск, ул. 50 лет Октября, дом 1, кв. 48,  
тел./факс: (3919) 48-07-17, 46-99-86, belovir@yandex.ru

Согласовано:

Главный инженер  
предприятия «Энергосбыт» ОАО «НТЭК»

И.В. Жданович

«\_\_» \_\_\_\_\_ 2016 г.

Утверждаю:

Главный инженер  
МУП «КОС»

И.В. Леготин

«\_\_» \_\_\_\_\_ 2016 г.

## РАБОЧИЙ ПРОЕКТ

Н-Х-1/1-02/2016-АУТВР

Узел коммерческого учёта тепловой  
энергии, горячего и холодного водоснабжения

Объект: Многоквартирный жилой дом,  
Красноярский край, г. Норильск, ул. Хантайская, 1 (подъезд №1)

Свидетельство № 0196.01-2015-2457071780-П-184 о допуске к определённому виду или  
видам работ, которые оказывают влияние на безопасность объектов капитального  
строительства от СРО НП «Профессиональный альянс проектировщиков»






Генеральный директор  
ООО «СеверСтрой»

А.В. Белов

«\_\_» \_\_\_\_\_ 2016 г.

Норильск - 2016г.

Безопасности ПТО  
дальнейшее  
интерес ПТО:  
картезианской м.с.  
14.05.2016 г.
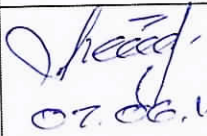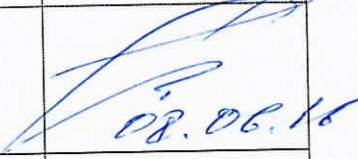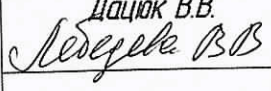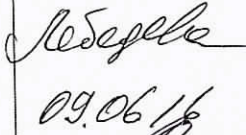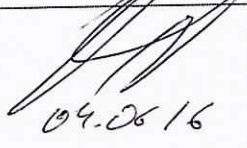
| ЛИСТ СОГЛАСОВАНИЯ   |                                                                                |            |                                                                                                   |
|---|--------------------------------------------------------------------------------|------------|---------------------------------------------------------------------------------------------------|
| к проекту Н-Х-1/1-02/2016-АУТВР                                                                                      |                                                                                |            |                                                                                                   |
| Ф.И.О   | Должность                                                                      | Примечание | Подпись/дата                                                                                      |
| Корсунов Д.В.   | Начальник договорного<br>отдела предприятия<br>«Энергосбыт» ОАО «НТЭК»         |            |                                                                                                   |
| Поляков Г.М.   | Начальник ПТО предприятия<br>«Энергосбыт» ОАО «НТЭК»                           |            | <br>19.05.16   |
| <del>Деницкий А.Ю.</del><br>с.г.м.с. АН                                                                              | Начальник отдела<br>приборного учета<br>предприятия «Энергосбыт»<br>ОАО «НТЭК» |            | <br>23.05.2016 |
| Дущенко Н.С.   | Заместитель директора<br>предприятия «Энергосбыт»<br>ОАО «НТЭК»                |            |                                                                                                   |
| Лебедев А.Н.   | Начальник ЦЭАСО МУП «КОС»                                                      |            | <br>07.06.16  |
| Фурман Е.М.   | Зам. главного инженера<br>МУП «КОС»                                            |            | <br>08.06.16 |
| <sup>И.О.</sup><br>Дацик В.В.<br> | Главный энергетик<br>МУП «КОС»                                                 |            | <br>09.06.16 |
| <del>Половнев Е.В.</del><br>Покевич И.И.                                                                             | Начальник бюро<br>приборного учета<br>МУП «КОС»                                |            | <br>09.06.16 |
|   |                                                                                |            |                                                                                                   |



За соответствие установленных приборов  
учета и расчетов ответственность не несем

Согласовано:  
Заместитель генерального директора  
по производству ООО «Нордсервис»  
  
Менглибулатов А.Т.  
«10» 03 2016



## Содержание

$$N^0 n / n$$

|    |                                                                             |    |
|----|-----------------------------------------------------------------------------|----|
|    | Лист согласования                                                           | 2  |
|    | Содержание                                                                  | 3  |
|    | Технические условия на установку узла учета                                 | 4  |
|    | Техническое задание                                                         | 6  |
|    | Паспорт узла учета                                                          | 11 |
| 1. | Общие данные                                                                | 16 |
| 2. | Исходные данные и выбор оборудования                                        | 16 |
| 3. | Основные характеристики применяемого оборудования                           | 17 |
| 4. | Монтаж приборов учета                                                       | 21 |
| 5. | Инструкция по эксплуатации тепловычислителя ВКТ-9-02                        | 22 |
| 6. | Меры безопасности при работе с приборами учета                              | 27 |
| 7. | Эксплуатация узла учета тепловой энергии                                    | 27 |
| 8. | Общие требования поверки теплосчетчиков                                     | 28 |
| 9. | Расчет гидравлических потерь на участках установки преобразователей расхода | 29 |


## Приложение

Форма журнала учета тепловой энергии и теплоносителя

Графическая часть

Свидетельство СРО

[illegible]

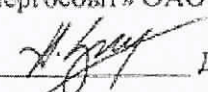УТВЕРЖДАЮ:  
Директор предприятия  
«Энергосбыт» ОАО «НТЭК»  
  
Д.А.Злобин  
«27» 03 2015г.

### ТЕХНИЧЕСКИЕ УСЛОВИЯ

на установку узлов коммерческого учета тепловой энергии и воды  
объектов: МУП «КОС» в многоквартирных жилых домах г. Норильска.

1. Проект на узел учета выполнить в соответствии с требованиями нормативно-технической документации:

«Правилам коммерческого учета тепловой энергии, теплоносителя», утвержденные постановлением Правительства РФ от 18.11.2013 г. № 1034.

Федеральный закон РФ «О водоснабжении и водоотведении» № 416 от 7.12.2011г.

Федеральный закон РФ «Об обеспечении единства измерений», №102-ФЗ от 26.06.2008

ГОСТ Р8.592-2002 «Государственная система обеспечения единства измерений.

Тепловая энергия, потребленная абонентами водяных систем теплоснабжения. Типовая методика выполнения измерений».

«Правила организации коммерческого учета воды, сточных вод», утвержденные постановлением Правительства РФ № 776 от 04.09.2013 г.

2. Проект, расчет нагрузок, технический отчет выполняет организация, имеющая свидетельство о допуске к работам (СРО).

3. К проекту приложить схему внешних сетей ТВС с указанием границ раздела, и точек подключения субабонентов, а также Акты балансовой принадлежности и эксплуатационной ответственности сторон.

4. В проекте выполнить принципиальную схему тепловодоснабжения объекта с указанием мест установки узла учета и запорной арматуры.

5. Узел учета разместить: в точке учета, расположенной на границе балансовой принадлежности согласно актов балансовой принадлежности или эксплуатационной ответственности сторон. При невозможности установки узла учета на границе раздела балансовой принадлежности (эксплуатационной ответственности) включить в проект расчеты потерь вводных трубопроводов тепловодоснабжения от границ раздела до места установки приборов учета.

6. Используемые приборы учета должны соответствовать требованиям законодательства РФ об обеспечении единства измерений, действующим на момент ввода приборов учета в эксплуатацию.

7. При выборе типоразмера приборов учета руководствоваться нагрузками, указанными в проекте, часть ОВ, или данными технического отчета. Функциональные возможности применяемых приборов учета должны соответствовать требованиям «Правил коммерческого учета тепловой энергии, теплоносителя».



8. Температуру холодной воды на источнике (средней по году) принять равной  $+ 5^{\circ}\text{C}$ .
9. Данные о тепловых нагрузках в проектах на МКД (Приложение 1)
10. Расчетные параметры теплоносителя в точке поставки  $+ 95^{\circ}\text{C}$  (Приложение 2)
11. Для расчета максимального расхода теплоносителя на теплоснабжение использовать температурный график  $115/70^{\circ}\text{C}$ .
12. Устанавливаемые узлы учета могут быть подключены к автоматизированной системе коммерческого учета тепловодоресурсов. Система должна обеспечивать передачу данных по существующим каналам связи через серверное оборудование ОАО «НТЭК» до конечных пользователей в предприятии «Энергосбыт».

Начальник отдела приборного учета



А. Ю. Линицкий

### ТЕХНИЧЕСКОЕ ЗАДАНИЕ

| №<br>п/п | Показатели   | Основные данные и требования   |
|----------|---|---|
| 1.       | Заказчик   | Муниципальное унитарное предприятие муниципального образования город Норильск «Коммунальные объединенные системы»   |
| 2.       | Наименование выполняемых работ                                                                                               | Проектирование и установка узлов учета тепловой энергии, горячего и холодного водоснабжения в многоквартирных жилых домах муниципального образования город Норильск   |
| 3.       | Основание для проведения работ                                                                                               | 1. Выполнение требований Федерального закона от 23.11.2009 № 261-ФЗ «Об энергосбережении и о повышении энергетической эффективности и о внесении изменений в отдельные законодательные акты Российской Федерации».<br>2. Технические условия на установку узлов коммерческого учета тепловой энергии и холодной воды объектов: МУП «КОС» в многоквартирных жилых домах города Норильска, выданные энергосбытовой организацией.   |
| 4.       | Место выполнения работ   | Многоквартирные жилые дома (МКД), расположенные на территории муниципального образования город Норильск, согласно приложениям № 1 и № 2 к настоящему Техническому заданию.   |
| 5.       | Характеристика объекта, основные технико-экономические показатели объекта, в т.ч. мощность, производительность, режим работы | Система теплоснабжения – открытого типа, двухтрубная, зависимая (кроме ж/о Оганер);<br>Система теплоснабжения ж/о Оганер – открытого типа, четырехтрубная, зависимая.<br>В межотопительный период (летний) схема горячего водоснабжения - тупиковая:<br>горячее водоснабжение потребителей г. Норильска (кроме ж/о Оганер) осуществляется по одной из линий теплосети – прямой или обратной;<br>горячее водоснабжение потребителей ж/о Оганер осуществляется по одной из линий теплосети - прямой или циркуляционной;<br>Проектные нагрузки тепловой энергии, на горячее и холодное водоснабжение: по каждому многоквартирному дому, согласно приложениям № 1 и 2 настоящего технического задания;<br>Давление в подающем трубопроводе: определить при обследовании;<br>Давление в обратном трубопроводе: определить при обследовании;<br>Давление в трубопроводе ХВС: определить при обследовании;<br>Минимальный перепад давления: 0,1 кгс/см <sup>2</sup> ;<br>Температура теплоносителя: 115-70°С;<br>Температура холодной воды: 5°С;<br>Количество узлов учета ГВС на объекте: определить проектом. |



|    |                                    |   |
|----|------------------------------------|---|
| 6. | Требование к подрядной организации | Наличие допуска к определенному виду или видам работ, которые оказывают влияние на безопасность объектов капитального строительства в части выполнения работ по организации строительства, реконструкции и капитального ремонта привлекаемым застройщиком или заказчиком на основании договора юридическим лицом или индивидуальным предпринимателем (генеральным подрядчиком);<br>Наличие дилерского сертификата производителя оборудования.   |
| 7. | Стадийность проектирования         | Рабочий проект   |
| 8. | Объем работ/услуг                  | <p><u>Особые требования:</u></p> <ul style="list-style-type: none"> <li>- работы выполняются «под ключ»;</li> <li>-предусмотреть проектом антивандальную защиту приборного парка.</li> </ul> <p><u>Требования к работам:</u></p> <ul style="list-style-type: none"> <li>- предпроектное обследование объектов оприборивания с оформлением актов обследования на предмет установления наличия (отсутствия) технической возможности установки коллективных (общедомовых) узлов учета (приборов учета) тепловой энергии и теплоносителя;</li> <li>- поэтапная разработка проектно-сметной документации на каждый узел учета тепловой энергии, горячей и холодной воды в МКД в соответствии с требованиями действующего законодательства РФ;</li> <li>- поэтапное согласование проектно-сметной документации по каждому узлу учета тепловой энергии, горячей и холодной воды в многоквартирных домах с энергосбытовой организацией с последующим утверждением Заказчиком;</li> <li>-поэтапная комплектация объектов оборудованием, материалами и комплектующими в соответствии с утвержденными Рабочими проектами;</li> <li>- поэтапное выполнение работ по монтажу узлов учета (приборов учета), оборудования, запорной арматуры и металлоконструкций на каждом объекте оприборивания в соответствии с согласованной проектно-сметной документацией, требованиями действующего законодательства РФ, НД и ТД;</li> <li>- поэтапное осуществление пусконаладочных работ смонтированных узлов учета;</li> <li>- поэтапная опытная эксплуатация узлов учёта;</li> <li>- ввод приборов учета в коммерческую эксплуатацию энергосбытовой организацией, в соответствии с требованиями действующих Правил, НД и ТД с оформлением Акта ввода в коммерческую эксплуатацию.</li> </ul> |
| 9. | Требования к порядку выполнения    | <p>Работы выполняются в соответствии со следующими документами:</p> <ul style="list-style-type: none"> <li>- Правилами коммерческого учёта тепловой энергии и теплоносителя, утвержденными постановлением Правительства Российской Федерации от 18.11.2013 № 1034;</li> <li>Правил организации коммерческого учета воды и сточных вод, утвержденными постановлением Правительства Российской Федерации от 04.09.2013 N 776 ;</li> <li>- Правилами устройства электроустановок;</li> <li>- Правилами технической эксплуатации тепловых энергоустановок, утвержденных приказом Минэнерго РФ от 24 марта 2003 №115;</li> <li>- Федеральный закон от 26.06.2008 N 102-ФЗ (ред. от 21.07.2014) "Об обеспечении единства измерений";</li> <li>- Постановление Правительства РФ от 06.05.2011 N 354 (ред. от 14.02.2015) "О предоставлении коммунальных услуг</li> </ul>   |

|     |                               |   |
|-----|-------------------------------|---|
|     |                               | <p>собственникам и пользователям помещений в многоквартирных домах и жилых домов" (вместе с "Правилами предоставления коммунальных услуг собственникам и пользователям помещений в многоквартирных домах и жилых домов");</p> <ul style="list-style-type: none"> <li>- Постановление Правительства РФ от 16.02.2008 N 87 (ред. от 10.12.2014) "О составе разделов проектной документации и требованиях к их содержанию";</li> <li>- Постановление Правительства РФ от 13.04.2010 N 235 "О внесении изменений в Положение о составе разделов проектной документации и требованиях к их содержанию";</li> <li>- Приказ Министерства регионального развития РФ № 627 от 29.12.2011 «Об утверждении критериев наличие (отсутствия) технической возможности установки индивидуального общего (квартирного), коллективного (общедомового) приборов учета, а также форма акта обследования на предмет установления наличия (отсутствия) технической возможности установки таких приборов учета и порядка ее заполнения» возможность.</li> <li>- СП 41-101-95. Проектирование тепловых пунктов;</li> <li>- СП 124.13330.2012. Свод правил. Тепловые сети. Актуализированная редакция СНиП 41-02-2003;</li> <li>- СП 60.13330.2012. Свод правил. Отопление, вентиляция и кондиционирование воздуха. Актуализированная редакция СНиП 41-01-2003;</li> <li>- ГОСТ Р 21.1101-2013. Система проектной документации для строительства. Основные требования к проектной и рабочей документации;</li> <li>- ГОСТ 21.110-95. Система проектной документации для строительства. Правила выполнения спецификации оборудования, изделий и материалов;</li> </ul> |
| 10. | Требования к выполнению работ | <p><b>Требования к производству и организации работ.</b><br/> Все работы выполнить согласно действующему законодательству РФ, нормативно-правовым документам, СНиП, настоящему техническому заданию.<br/> Установка приборов учета тепловой энергии должна соответствовать и не должна ухудшать существующие параметры теплоснабжения жилого дома.<br/> Работы должны быть выполнены в соответствии с действующими нормами и правилами.</p> <p><b>Особые условия производства работ.</b><br/> <u>Монтажные работы:</u></p> <ul style="list-style-type: none"> <li>- монтажные работы узлов учета (приборов учета), оборудования, запорной арматуры и металлоконструкций должны быть выполнены в объёме, соответствующем разработанной проектной документации;</li> <li>- монтажные работы должны быть произведены по согласованному проекту и под техническим контролем представителей Заказчика и Подрядчика;</li> <li>- качество выполнения монтажных работ должно соответствовать требованиям действующих норм и правил и обеспечивать нормальную эксплуатацию узла учёта (приборов учета) на протяжении всего срока службы.</li> </ul> <p><u>Пуско-наладочные работы:</u><br/> Объём пуско-наладочных работ должен соответствовать проектной-сметной документации, действующим нормам и правилам и быть достаточным для ввода узлов учёта (приборов учета) в эксплуатацию.</p>   |



|     |                           |   |
|-----|---------------------------|---|
|     |                           | <p><b>Электротехническая часть:</b></p> <ul style="list-style-type: none"> <li>- выполнить электроснабжение узлов учета тепловой энергии от внутренних сетей электроснабжения МКД;</li> <li>- выполнить подключение экранов контрольных кабелей, токовых датчиков и приборов узла учета тепловой энергии к вторичному контуру заземления, при его наличии;</li> <li>- тепловычислители, блоки питания, коммутационную аппаратуру узла учёта разместить в навесных металлических шкафах, места установки принять Рабочим проектом.</li> </ul> <p><b>Объемно-планировочные решения:</b></p> <ul style="list-style-type: none"> <li>- компоновка оборудования узла учета должна обеспечить его безопасное и удобное обслуживание, соответствовать требованиям действующих норм и правил, паспортам и инструкциям по эксплуатации оборудования.</li> </ul> <p><b>Согласование и экспертиза ПСД:</b></p> <ul style="list-style-type: none"> <li>- выполнить все необходимые согласования и экспертизы проектно-сметной документации силами Исполнителя</li> </ul>   |
| 11. | Особые условия заказчика  | <p>В состав проекта включить расчет нормативных потерь тепловой энергии и холодной воды от мест установки приборов учета до границ балансовой принадлежности трубопроводов многоквартирного дома (в случае установки приборов не на границе балансовой принадлежности).</p>   |
| 12. | Требования к оборудованию | <p><u>Общие требования</u></p> <ul style="list-style-type: none"> <li>• Межповерочный интервал: не менее 4 года</li> <li>• Срок гарантии: не менее 2 лет</li> <li>• Обязательность сертификации;</li> <li>• Цена: оптимальное соотношение цена/качество</li> <li>• Все средства измерений (приборы учета), входящие в состав узла учета, должны быть отечественного производства, зарегистрированными в Государственном реестре средств измерений РФ, преобразователи расхода и тепловычислители производства Холдинга «Теплоком» и иметь: <ul style="list-style-type: none"> <li>- копии сертификатов (свидетельств) об утверждении типа средств измерений, с описанием типа и комплектов документов, предусмотренных в описании типа;</li> <li>- копии сертификатов соответствия стандартам РФ, выданные уполномоченными организациями на средства измерений, оборудование узла учета, (в том числе на запорную арматуру), действительные в период их изготовления;</li> <li>- копии разрешений Ростехнадзора РФ на применение на средства измерений, оборудование узла учета (в том числе на запорную арматуру), действительные в период их изготовления;</li> <li>- заводские паспорта на средства измерений (приборы учета) с отметкой о дате последней поверки или свидетельства о поверке на средства измерений (приборы учета). Срок окончания действия поверительного клейма – не менее 36 месяцев межповерочного интервала средства измерений (прибора учета);</li> <li>- заводские паспорта на оборудование узла учета (в том числе на запорную арматуру);</li> <li>- заводские инструкции (руководства) по монтажу, наладке, эксплуатации, техническому обслуживанию, ремонту, консервации и утилизации средств измерений (приборов учета), оборудованию узла учета;</li> <li>- гарантийные талоны на средства измерений (приборы учета) и оборудование узла учета.</li> <li>- конструкция средств измерений (приборов учета) должна обеспечивать ограничение доступа к определенным частям средств измерений (включая программное обеспечение) в целях предотвращения несанкционированных настроек и вмешательства, которые могут привести к искажениям</li> </ul> </li> </ul> |



|     |   |   |
|-----|---|---|
|     |   | <p>результатов измерений.</p> <p><u>Требования к теплосчетчику:</u></p> <ul style="list-style-type: none"> <li>• Количество тепловых систем – не менее 4;</li> <li>• Количество каналов измерения расхода – не менее 6;</li> <li>• Погрешность измерений теплоты: не более 4%</li> <li>• Погрешность измерений массы: не более 1%</li> <li>• Диапазон измерений расхода: не менее 1:25</li> <li>• Диапазон измерений температур: 0 – 115 °С</li> <li>• Диапазон измерения разности температур: 3- 100 °С</li> <li>• Потери давления: минимальные</li> <li>• Регистрация температуры теплоносителя и давлений:</li> </ul> <p>обязательно</p> <ul style="list-style-type: none"> <li>• Наличие архива: обязательно</li> <li>• Глубина архива: часовые – не менее 1488 часов;<br/>суточные – не менее 730 суток;<br/>месячные – не менее 2 лет.</li> <li>• Наличие интерфейса RS-485: обязательно</li> <li>• Наличие источника бесперебойного питания: обязательно</li> <li>• Простота эксплуатации: не сложные процедуры вывода информации на дисплей</li> </ul> <p><u>Требования к расходомерам</u></p> <ul style="list-style-type: none"> <li>• Типоразмер расходомера определить проектом с учетом диапазонов расходов и гидравлических потерь;</li> <li>• Первичные преобразователи расхода принять проектом - электромагнитные, полнопроходные, с возможностью контроля питания;</li> <li>• Длины прямых участков до и после расходомеров принять согласно паспорту.</li> </ul> |
| 13. | Количество многоквартирных домов, в которых требуется установка узлов учета тепловой энергии, горячей и холодной воды | 938   |
| 14. | Прилагаемые документы                                                                                                 | <p>1. Технические условия на установку узлов коммерческого учета тепловой энергии и холодной воды объектов: МУП «КОС» в многоквартирных жилых домах города Норильска, утвержденных Директором предприятия «Энергосбыт» ОАО «НТЭК» 27.03.2015 года.</p> <p>2. Перечень многоквартирных домов (МКД) муниципального образования город Норильск в которых необходимо выполнить установку узлов учета тепловой энергии горячей и холодной воды (I этап);</p> <p>3. Перечень многоквартирных домов (МКД) муниципального образования город Норильск в которых необходимо выполнить установку узлов учета тепловой энергии горячей и холодной воды (II этап).</p>   |

**ЗАКАЗЧИК:**  
И.о. директора МУП «КОС»

**ИСПОЛНИТЕЛЬ:**  
Генеральный директор ООО «СеверСтрой»

\_\_\_\_\_  
М.П. И.В.Леготин

\_\_\_\_\_  
М.П. А.В.Белов

*Многоквартирный жилой дом,  
Красноярский край, г. Норильск, ул. Хантайская, 1 (подъезд №1)*

**ПАСПОРТ УЗЛА УЧЕТА**

Регистрационный № \_\_\_\_

1. Вид учета тепловой энергии: коммерческий
2. Вид измеряемой среды: вода
3. Метрологические характеристики измеряемой среды

Барометрическое давление 745 мм. рт. ст.

*В подающем трубопроводе системы теплоснабжения:*

|                                                        |       |                          |
|--------------------------------------------------------|-------|--------------------------|
| Максимальный расход измеряемой среды                   | 7,04  | $\text{м}^3/\text{ч}$    |
| Минимальный расход измеряемой среды                    | 0,7   | $\text{м}^3/\text{ч}$    |
| Избыточное давление измеряемой среды                   | 6,0   | $\text{кгс}/\text{см}^2$ |
| Температура измеряемой среды                           | 115   | $^{\circ}\text{C}$       |
| Плотность измеряемой среды                             | 947,3 | $\text{кг}/\text{м}^3$   |
| Кинематическая вязкость измеряемой среды ( $10^{-7}$ ) | 2,56  | $\text{м}^2/\text{с}$    |

*В обратном трубопроводе системы теплоснабжения:*

|                                                        |       |                          |
|--------------------------------------------------------|-------|--------------------------|
| Максимальный расход измеряемой среды                   | 4,36  | $\text{м}^3/\text{ч}$    |
| Минимальный расход измеряемой среды                    | 0,44  | $\text{м}^3/\text{ч}$    |
| Избыточное давление измеряемой среды                   | 5,0   | $\text{кгс}/\text{см}^2$ |
| Температура измеряемой среды                           | 70    | $^{\circ}\text{C}$       |
| Плотность измеряемой среды                             | 977,0 | $\text{кг}/\text{м}^3$   |
| Кинематическая вязкость измеряемой среды ( $10^{-7}$ ) | 4,131 | $\text{м}^2/\text{с}$    |

*В трубопроводе системы ГВС:*

|                                                        |       |                          |
|--------------------------------------------------------|-------|--------------------------|
| Максимальный расход измеряемой среды                   | 2,68  | $\text{м}^3/\text{ч}$    |
| Избыточное давление измеряемой среды                   | 5,0   | $\text{кгс}/\text{см}^2$ |
| Температура измеряемой среды                           | 70    | $^{\circ}\text{C}$       |
| Плотность измеряемой среды                             | 977,0 | $\text{кг}/\text{м}^3$   |
| Кинематическая вязкость измеряемой среды ( $10^{-7}$ ) | 4,131 | $\text{м}^2/\text{с}$    |

*В циркуляционном трубопроводе системы ГВС:*

|                                                        |       |                          |
|--------------------------------------------------------|-------|--------------------------|
| Максимальный расход измеряемой среды                   | 0,804 | $\text{м}^3/\text{ч}$    |
| Избыточное давление измеряемой среды                   | 5,0   | $\text{кгс}/\text{см}^2$ |
| Температура измеряемой среды                           | 50    | $^{\circ}\text{C}$       |
| Плотность измеряемой среды                             | 988,2 | $\text{кг}/\text{м}^3$   |
| Кинематическая вязкость измеряемой среды ( $10^{-7}$ ) | 5,53  | $\text{м}^2/\text{с}$    |

*В трубопроводе системы ХВС:*

|                                                        |        |                          |
|--------------------------------------------------------|--------|--------------------------|
| Максимальный расход измеряемой среды                   | 2,0    | $\text{м}^3/\text{ч}$    |
| Избыточное давление измеряемой среды                   | 5,0    | $\text{кгс}/\text{см}^2$ |
| Температура измеряемой среды                           | 5,0    | $^{\circ}\text{C}$       |
| Плотность измеряемой среды                             | 1000,0 | $\text{кг}/\text{м}^3$   |
| Кинематическая вязкость измеряемой среды ( $10^{-7}$ ) | 15,1   | $\text{м}^2/\text{с}$    |



## Комплект приборов узла учета

Таблица 1.1

| Наименование                               | Тип                               | Кол-во |
|--------------------------------------------|-----------------------------------|--------|
| Состав теплосчетчика                       |                                   | 1      |
| Тепловычислители, ИИС                      | ВКТ-9-02                          | 1      |
| СУ, счетчики, преобразователи расхода (ПР) | МФ-5.2.1-Б-50 кл. Б               | 1      |
| СУ, счетчики, преобразователи расхода (ПР) | МФ-5.2.1-Б-Р-50 кл. Б             | 1      |
| СУ, счетчики, преобразователи расхода (ПР) | МФ-5.2.1-Б-32 кл. Б               | 1      |
| СУ, счетчики, преобразователи расхода (ПР) | МФ-5.2.1-Б-25 кл. Б               | 2      |
| Термометры, преобразователи температуры    | КТСП-Н кл.Б L=80 Pt100 (комплект) | 1      |
| Термометры, преобразователи температуры    | КТСП-Н кл.Б L=60 Pt100 (комплект) | 1      |
| Преобразователь избыточного давления       | Корунд-ДИ-001                     | 3      |

## Характеристики измерительных участков

Таблица 2.1 Трубопровод системы теплоснабжения Т1

| Характеристики       | Значения | Ед. изм. |
|----------------------|----------|----------|
| Наружный диаметр     | 57       | мм       |
| Внутренний диаметр   | 50       | мм       |
| Материал             | Сталь 20 |          |
| Шероховатость стенок | 0,2      | мкм      |

Таблица 2.2 Трубопровод системы теплоснабжения Т2

| Характеристики       | Значения | Ед. изм. |
|----------------------|----------|----------|
| Наружный диаметр     | 57       | мм       |
| Внутренний диаметр   | 50       | мм       |
| Материал             | Сталь 20 |          |
| Шероховатость стенок | 0,2      | мкм      |

Таблица 2.3 Трубопровод системы ГВС Т3

| Характеристики       | Значения | Ед. изм. |
|----------------------|----------|----------|
| Наружный диаметр     | 38       | мм       |
| Внутренний диаметр   | 32       | мм       |
| Материал             | Сталь 20 |          |
| Шероховатость стенок | 0,2      | мкм      |

Таблица 2.4 Циркуляционный трубопровод системы ГВС Т4

| Характеристики       | Значения | Ед. изм. |
|----------------------|----------|----------|
| Наружный диаметр     | 32       | мм       |
| Внутренний диаметр   | 25       | мм       |
| Материал             | Сталь 20 |          |
| Шероховатость стенок | 0,2      | мкм      |

Таблица 2.5 Трубопровод системы ХВС В1

| Характеристики       | Значения | Ед. изм. |
|----------------------|----------|----------|
| Наружный диаметр     | 32       | мм       |
| Внутренний диаметр   | 25       | мм       |
| Материал             | Сталь 20 |          |
| Шероховатость стенок | 0,2      | мкм      |

Таблица 2.6 Место установки гильзы термопреобразователя сопротивления (после ПР)

| Место установки                           | Значен | Ед. изм. |
|-------------------------------------------|--------|----------|
| Трубопровод системы теплоснабжения Т1     | 235*   | мм       |
| Трубопровод системы теплоснабжения Т2     | 385*   | мм       |
| Трубопровод системы ГВС Т3                | 175*   | мм       |
| Циркуляционный трубопровод системы ГВС Т4 | 185*   | мм       |

\* – с допуском  $\pm 20\%$ .

Технические и метрологические характеристики преобразователей расхода (ПР)

Таблица 3.1 Трубопровод системы теплоснабжения Т1

| Характеристика   | Ед. изм.          | Числовое значение             |
|---|-------------------|-------------------------------|
| Величина выходного сигнала   | л/имп             | 100                           |
| Наименьший измеряемый расход   | м <sup>3</sup> /ч | 0,3                           |
| Наибольший измеряемый расход   | м <sup>3</sup> /ч | 75                            |
| Относительная погрешность измерения расхода теплоносителя в диапазоне:<br>– 0,3 м <sup>3</sup> /ч ( $Q_{\text{рас}}$ ) – 0,5 м <sup>3</sup> /ч ( $Q_1^{\text{н}}$ )<br>– 0,5 м <sup>3</sup> /ч ( $Q_1^{\text{н}}$ ) – 0,75 м <sup>3</sup> /ч ( $Q_2^{\text{н}}$ )<br>– 0,75 м <sup>3</sup> /ч ( $Q_2^{\text{н}}$ ) – 75 м <sup>3</sup> /ч ( $Q_{\text{рас}}$ ) | %                 | $\pm 3$<br>$\pm 2$<br>$\pm 1$ |

Таблица 3.2 Трубопровод системы теплоснабжения Т2

| Характеристика   | Ед. изм.          | Числовое значение             |
|---|-------------------|-------------------------------|
| Величина выходного сигнала   | л/имп             | 100                           |
| Наименьший измеряемый расход   | м <sup>3</sup> /ч | 0,3                           |
| Наибольший измеряемый расход   | м <sup>3</sup> /ч | 75                            |
| Относительная погрешность измерения расхода теплоносителя в диапазоне:<br>– 0,3 м <sup>3</sup> /ч ( $Q_{\text{рас}}$ ) – 0,5 м <sup>3</sup> /ч ( $Q_1^{\text{н}}$ )<br>– 0,5 м <sup>3</sup> /ч ( $Q_1^{\text{н}}$ ) – 0,75 м <sup>3</sup> /ч ( $Q_2^{\text{н}}$ )<br>– 0,75 м <sup>3</sup> /ч ( $Q_2^{\text{н}}$ ) – 75 м <sup>3</sup> /ч ( $Q_{\text{рас}}$ ) | %                 | $\pm 3$<br>$\pm 2$<br>$\pm 1$ |

Таблица 3.3 Трубопровод системы ГВС Т3

| Характеристика   | Ед. изм.          | Числовое значение             |
|---|-------------------|-------------------------------|
| Величина выходного сигнала   | л/имп             | 10                            |
| Наименьший измеряемый расход   | м <sup>3</sup> /ч | 0,12                          |
| Наибольший измеряемый расход   | м <sup>3</sup> /ч | 30                            |
| Относительная погрешность измерения расхода теплоносителя в диапазоне:<br>– 0,12 м <sup>3</sup> /ч ( $Q_{\text{рас}}$ ) – 0,2 м <sup>3</sup> /ч ( $Q_1^{\text{н}}$ )<br>– 0,2 м <sup>3</sup> /ч ( $Q_1^{\text{н}}$ ) – 0,3 м <sup>3</sup> /ч ( $Q_2^{\text{н}}$ )<br>– 0,3 м <sup>3</sup> /ч ( $Q_2^{\text{н}}$ ) – 30 м <sup>3</sup> /ч ( $Q_{\text{рас}}$ ) | %                 | $\pm 3$<br>$\pm 2$<br>$\pm 1$ |

Таблица 3.4 Циркуляционный трубопровод системы ГВС Т4

| Характеристика   | Ед. изм.          | Числовое значение             |
|---|-------------------|-------------------------------|
| Величина выходного сигнала   | л/имп             | 10                            |
| Наименьший измеряемый расход   | м <sup>3</sup> /ч | 0,072                         |
| Наибольший измеряемый расход   | м <sup>3</sup> /ч | 18                            |
| Относительная погрешность измерения расхода теплоносителя в диапазоне:<br>– 0,072 м <sup>3</sup> /ч ( $Q_{\text{рас}}$ ) – 0,12 м <sup>3</sup> /ч ( $Q_1^{\text{н}}$ )<br>– 0,12 м <sup>3</sup> /ч ( $Q_1^{\text{н}}$ ) – 0,18 м <sup>3</sup> /ч ( $Q_2^{\text{н}}$ )<br>– 0,18 м <sup>3</sup> /ч ( $Q_2^{\text{н}}$ ) – 18 м <sup>3</sup> /ч ( $Q_{\text{рас}}$ ) | %                 | $\pm 3$<br>$\pm 2$<br>$\pm 1$ |



Таблица 3.5 Трубопровод системы ХВС В1

| Характеристика                                                                              | Ед. изм.          | Числовое значение |
|---------------------------------------------------------------------------------------------|-------------------|-------------------|
| Величина выходного сигнала                                                                  | л/имп             | 10                |
| Наименьший измеряемый расход                                                                | м <sup>3</sup> /ч | 0,072             |
| Наибольший измеряемый расход                                                                | м <sup>3</sup> /ч | 18                |
| Относительная погрешность измерения расхода теплоносителя в диапазоне:                      | %                 |                   |
| - 0,072 м <sup>3</sup> /ч ( $Q_{\text{нп}}$ ) – 0,12 м <sup>3</sup> /ч ( $Q_1^{\text{н}}$ ) |                   | ±3                |
| - 0,12 м <sup>3</sup> /ч ( $Q_1^{\text{н}}$ ) – 0,18 м <sup>3</sup> /ч ( $Q_2^{\text{н}}$ ) |                   | ±2                |
| - 0,18 м <sup>3</sup> /ч ( $Q_2^{\text{н}}$ ) – 18 м <sup>3</sup> /ч ( $Q_{\text{нм}}$ )    |                   | ±1                |

Таблица 3.6 Установочные параметры ПР (трубопровод системы теплоснабжения Т1)

| Параметры                                                                             | Ед. изм. | Числовое значение |
|---------------------------------------------------------------------------------------|----------|-------------------|
| Способ крепления                                                                      |          | Фланцевый         |
| Диаметр (Ду0) условного прохода трубопровода перед измерительным участком             | мм       | 80                |
| Диаметр (Ду1) условного прохода измерительного участка                                | мм       | 50                |
| Диаметр условного прохода участка измерения температуры                               | мм       | 80                |
| Соотношение условных диаметров Ду0 и Ду1                                              |          | 1,6               |
| Расстояние по направлению потока от сужения (конфузора) до преобразователя расхода    | мм       | 250               |
| Расстояние по направлению потока от преобразователя расхода до расширения (диффузора) | мм       | 100               |

Таблица 3.7 Установочные параметры ПР (трубопровод системы теплоснабжения Т2)

| Параметры                                                                             | Ед. изм. | Числовое значение |
|---------------------------------------------------------------------------------------|----------|-------------------|
| Способ крепления                                                                      |          | Фланцевый         |
| Диаметр (Ду0) условного прохода трубопровода перед измерительным участком             | мм       | 80                |
| Диаметр (Ду1) условного прохода измерительного участка                                | мм       | 50                |
| Диаметр условного прохода участка измерения температуры                               | мм       | 80                |
| Соотношение условных диаметров Ду0 и Ду1                                              |          | 1,6               |
| Расстояние по направлению потока от сужения (конфузора) до преобразователя расхода    | мм       | 250               |
| Расстояние по направлению потока от преобразователя расхода до расширения (диффузора) | мм       | 250               |

Таблица 3.8 Установочные параметры ПР (трубопровод системы ГВС Т3)

| Параметры                                                                             | Ед. изм. | Числовое значение |
|---------------------------------------------------------------------------------------|----------|-------------------|
| Способ крепления                                                                      |          | Фланцевый         |
| Диаметр (Ду0) условного прохода трубопровода перед измерительным участком             | мм       | 40                |
| Диаметр (Ду1) условного прохода измерительного участка                                | мм       | 32                |
| Диаметр условного прохода участка измерения температуры                               | мм       | 65                |
| Соотношение условных диаметров Ду0 и Ду1                                              |          | 1,25              |
| Расстояние по направлению потока от сужения (конфузора) до преобразователя расхода    | мм       | 160               |
| Расстояние по направлению потока от преобразователя расхода до расширения (диффузора) | мм       | 70                |

Таблица 3.9 Установочные параметры ПР (циркуляционный трубопровод системы ГВС Т4)

| Параметры                                                                             | Ед. изм. | Числовое значение |
|---------------------------------------------------------------------------------------|----------|-------------------|
| Способ крепления                                                                      |          | Фланцевый         |
| Диаметр (Ду0) условного прохода трубопровода перед измерительным участком             | мм       | 40                |
| Диаметр (Ду1) условного прохода измерительного участка                                | мм       | 25                |
| Диаметр условного прохода участка измерения температуры                               | мм       | 65                |
| Соотношение условных диаметров Ду0 и Ду1                                              |          | 16                |
| Расстояние по направлению потока от сужения (конфузора) до преобразователя расхода    | мм       | 125               |
| Расстояние по направлению потока от преобразователя расхода до расширения (диффузора) | мм       | 50                |

Таблица 3.10 Установочные параметры ПР (Трубопровод системы ХВС В1)

| Параметры                                                                             | Ед. изм. | Числовое значение |
|---------------------------------------------------------------------------------------|----------|-------------------|
| Способ крепления                                                                      |          | Фланцевый         |
| Диаметр (Ду0) условного прохода трубопровода перед измерительным участком             | мм       | 25                |
| Диаметр (Ду1) условного прохода измерительного участка                                | мм       | 25                |
| Соотношение условных диаметров Ду0 и Ду1                                              |          | 1,0               |
| Расстояние по направлению потока от сужения (конфузора) до преобразователя расхода    | мм       | 125               |
| Расстояние по направлению потока от преобразователя расхода до расширения (диффузора) | мм       | 50                |

Паспорт составил: \_\_\_\_\_  
(должность, Ф.И.О. исполнителя)

\_\_\_\_\_ (подпись)

|     |      |          |         |      |                          |      |
|-----|------|----------|---------|------|--------------------------|------|
|     |      |          |         |      | Н-Х-1/1-02/2016-АУТВР.ПЗ | Лист |
| Изм | Лист | № докум. | Подпись | Дата |                          | 15   |



## 1. Общие данные

Проект разработан с целью оснащения многоквартирного жилого дома, расположенного по адресу: Красноярский край, г. Норильск, ул. Хантайская, 1 (подъезд №1) приборами коммерческого учета тепловой энергии, горячего и холодного водоснабжения для взаимных расчетов с энергоснабжающей организацией согласно договору № \_\_\_\_\_ от \_\_\_\_\_.

Проект разработан на основании требований и положений, изложенных в технических условиях, выданных "Энергосбыт" ОАО "НТЭК" от 27.03.2015 г.

При разработке проекта использованы:

- результаты обследования;
- СП 124.13330.2012 "Тепловые сети";
- СП 60.13330.2012 "Отопление, вентиляция и кондиционирование";
- СП 41-101-95 "Проектирование тепловых пунктов";
- Постановление от 18.11.2013 №1034 "О коммерческом учете тепловой энергии и теплоносителя";
- "Правила технической эксплуатации тепловых энергоустановок"

## 2. Исходные данные и выбор оборудования

### Эксплуатационные характеристики системы

|                                            |             |
|--------------------------------------------|-------------|
| Суммарная нагрузка на отопление, Гкал/ч    | 0,372       |
| - жилая часть (подъезд №1), Гкал/ч         | 0,186       |
| - жилая часть (подъезд №2), Гкал/ч         | 0,186       |
| Суммарная нагрузка на ГВС, Гкал/ч          | 0,34        |
| - жилая часть (подъезд №1), Гкал/ч         | 0,17        |
| - жилая часть (подъезд №2), Гкал/ч         | 0,17        |
| Расчетный расход ХВС, м³/ч                 | 4,0         |
| - жилая часть (подъезд №1), м³/ч           | 2,0         |
| - жилая часть (подъезд №2), м³/ч           | 2,0         |
| Расчетное давление в подающем трубопроводе | 6,0 кгс/см² |
| Расчетное давление в обратном трубопроводе | 5,0 кгс/см² |
| Расчетное давление в трубопроводе ХВС      | 5,0 кгс/см² |

Схема теплоснабжения — двухтрубная, зависимая.

Схема ГВС — открытая, циркуляционный контур.

Карпессеяев  
14.05.2016г.

Расход воды в системе отопления составит:

$$G_{от} = (Q_{от} / (t_n - t_s)) * 1000 = (0,186 / (115 - 70)) * 1000 = 4,13 \text{ м}^3/\text{ч} = 4,36 \text{ м}^3/\text{ч},$$

где  $Q_{от}$  — тепловая нагрузка на отопление, 0,186 Гкал/ч;

$t_n$  — температура теплоносителя в трубопроводе Т1, 115 °С;

$t_s$  — температура теплоносителя в трубопроводе Т2, 70 °С.

Расход воды в системе ГВС составит:

$$G_{ГВС} = (Q_{ГВС} / (t_{ГВС} - t_x)) * 1000 = 0,17 / (70 - 5) * 1000 = 2,62 \text{ м}^3/\text{ч} = 2,68 \text{ м}^3/\text{ч},$$

где  $Q_{ГВС}$  — тепловая нагрузка на систему ГВС — 0,17 Гкал/ч;

$t_{ГВС}$  — температура теплоносителя в трубопроводе ГВС Т3, 70 °С;

$t_x$  — температура холодной воды, 5 °С.

Максимальный расход воды в системе теплоснабжения составит:

$$G_{мс} = G_{от} + G_{ГВС} = 4,36 + 2,68 = 7,04 \text{ м}^3/\text{ч}.$$

Расход воды в циркуляционном трубопроводе системы ГВС составит:

$$G_{ГВС \text{ цпр}} = 2,68 * 0,3 = 0,804 \text{ м}^3/\text{ч}$$



По найденному объемному расходу теплофикационной воды для данной системы теплоснабжения выбирается теплосчетчик в комплекте:

- тепловычислитель ВКТ-9-02 – 1 шт.;
- преобразователь расхода электромагнитный МФ-5.2.1-Б-50 кл. Б – 1 шт.;
- преобразователь расхода электромагнитный МФ-5.2.1-Б-Р-50 кл. Б – 1 шт.;
- преобразователь расхода электромагнитный МФ-5.2.1-Б-32 кл. Б – 1 шт.;
- преобразователь расхода электромагнитный МФ-5.2.1-Б-25 кл. Б – 2 шт.;
- комплект термопреобразователей сопротивления КТСП-Н кл.Б L=80 Pt100 – 1 компл.;
- комплект термопреобразователей сопротивления КТСП-Н кл.Б L=60 Pt100 – 1 компл.;
- преобразователь избыточного давления Корунд-ДИ-001-И – 3 шт.

### 3. Основные характеристики применяемого оборудования

#### Определение количества тепловой энергии

Тепловычислитель ВКТ-9-02 обеспечивает преобразование сигналов от преобразователей расхода, преобразователей избыточного давления и комплектов термопреобразователей сопротивления. Значения тепловой энергии, массы, объема и температуры теплоносителя накапливаются в тепловычислителе с начала пуска счетчика в часовых, суточных и месячных архивах.

Результаты расчета и текущие параметры выводятся по вызову оператора на цифровое табло лицевой панели и на печатающее устройство (принтер) в виде часовых, суточных и месячных квитанций по потребителю или по отдельному трубопроводу.

При эксплуатации приборов коммерческого учета тепла необходимо руководствоваться ПТЗ и ПТБ, техническими описаниями и инструкциями по эксплуатации используемого оборудования.

#### Определение количества тепловой энергии и теплоносителя, полученных водяными системами теплоснабжения

Количество тепловой энергии и масса (объем) теплоносителя, полученные потребителем, определяются энергоснабжающей организацией на основании показаний приборов узла учета потребителя за период, определенный Договором, по формуле:

$$Q = Q_{\text{и}} + Q_{\text{п}} + (G_{\text{п}} + G_{\text{гв}} + G_{\text{у}}) \cdot (h_2 - h_{\text{хв}}) \cdot 10^{-3},$$

где  $Q_{\text{и}}$  – тепловая энергия, израсходованная потребителем, по показаниям теплосчетчика;

$Q_{\text{п}}$  – тепловые потери на участке от границы балансовой принадлежности системы теплоснабжения потребителя до его узла учета. Эта величина указывается в Договоре и учитывается, если узел учета оборудован не на границе балансовой принадлежности;

$G_{\text{п}}$  – масса сетевой воды, израсходованной потребителем на подпитку систем отопления, определенная по показаниям водосчетчика (учитывается для систем, подключенных к тепловым сетям по независимой схеме);

$G_{\text{гв}}$  – масса сетевой воды, израсходованной потребителем на водоразбор, определенная по показаниям водосчетчика (учитывается для открытых систем теплоснабжения);

$G_{\text{у}}$  – масса утечки сетевой воды в системах теплоснабжения. Ее величина определяется как разность между массой сетевой воды  $G_1$  по показанию водосчетчика, установленного на подающем трубопроводе, и суммарной массой сетевой воды  $(G_2 + G_{\text{гв}})$  по показаниям водосчетчиков, установленных соответственно на обратном трубопроводе и трубопроводе горячего водоснабжения,  $G_{\text{у}} = (G_1 - (G_2 + G_{\text{гв}}))$ .

$h_2$  – энтальпия сетевой воды на выходе обратного трубопровода источника теплоты,

$h_{\text{хв}}$  – энтальпия холодной воды, используемой для подпитки систем теплоснабжения на источнике теплоты.

|     |      |         |         |      |                          |      |
|-----|------|---------|---------|------|--------------------------|------|
|     |      |         |         |      | Н-Х-1/1-02/2016-АУТВР.ПЗ | Лист |
| Изм | Лист | № докум | Подпись | Дата |                          | 17   |



### Формулы расчета тепловой энергии и объема теплоносителя:

#### ТС1: Схема измерения №1.3 (для системы отопления)

Количество тепловой энергии потребленной (отпущенной) определяется по формуле:

$$Q_g = M_1(h_1 - h_2) + dM(h_2 - h_x), \quad Q_f = M_2(h_3 - h_x) \quad \text{Гкал/ч}$$

где:  $Q_g$  — тепловая энергия на отопление, измеренная прибором;  
 $Q_f$  — тепловая энергия, измеренная прибором в реверсивном направлении;  
 $M_1$  — масса теплоносителя, прошедшего по прямому трубопроводу;  
 $M_2$  — масса теплоносителя, прошедшего по обратному трубопроводу в реверсивном направлении;  
 $dM$  — разница масс теплоносителя, прошедших через подающий и обратный трубопроводы;  
 $h_1$  — энтальпия теплоносителя в подающем трубопроводе;  
 $h_2$  — энтальпия теплоносителя в обратном трубопроводе;  
 $h_3$  — энтальпия теплоносителя в обратном трубопроводе для реверсивного направления;  
 $h_x$  — энтальпия холодной воды.

#### ТС2: Схема измерения №1.4 (для системы ГВС и ХВС)

$$Q_g = M_2(h_1 - h_2) + dM(h_1 - h_x) \quad \text{Гкал/ч}$$

#### Основные технические характеристики теплосчетчика

| Измеряемая величина            | Диапазон                                                | Пределы погрешности                                                 |
|--------------------------------|---------------------------------------------------------|---------------------------------------------------------------------|
| Тепловая энергия               | от 0 до $10^9$ ГДж (Гкал)                               | $\pm (0,5 + 2/\Delta t)\%^{1)}$<br>$\pm (0,1 + 10/\Delta t)\%^{2)}$ |
| Тепловая мощность              | от 0 до $10^6$ ГДж/ч (Гкал/ч)                           | $\pm (0,6 + 2/\Delta t)\%^{1)}$<br>$\pm (0,2 + 10/\Delta t)\%^{2)}$ |
| Объем                          | от 0 до $10^9$ м <sup>3</sup>                           | $\pm 1$ ед. мл. разр. <sup>2)</sup>                                 |
| Количество электроэнергии      | от 0 до $10^9$ кВт·ч                                    | $\pm 1$ ед. мл. разр. <sup>2)</sup>                                 |
| Масса                          | от 0 до $10^9$ т                                        | $\pm 0,1 \%^{3)}$                                                   |
| Объемный расход                | от 0 до $10^6$ м <sup>3</sup> /ч                        | $\pm 0,1 \%^{3)}$                                                   |
| Массовый расход                | от 0 до $10^8$ т/ч                                      | $\pm 0,1 \%^{3)}$                                                   |
| Электрическая мощность         | от 0 до $10^3$ кВт                                      | $\pm 0,1 \%^{3)}$                                                   |
| Температура воды               | от 0 до 180 °C                                          | $\pm 0,1 \%^{2)}$                                                   |
| Температура воздуха            | от минус 50 до 180 °C                                   | $\pm 0,1 \%^{2)}$                                                   |
| Разность температур            | от 2 до 180 °C                                          | $\pm (0,028 + 0,001\Delta t) \text{ } ^\circ\text{C}^{2)}$          |
| Избыточное давление            | от 0 до 2,5 МПа<br>(от 0 до 25,49 кгс/см <sup>2</sup> ) | $\pm 0,25 \%^{3)}$                                                  |
| Время работы и остановки счета | от 0 до $10^4$ ч                                        | $\pm 0,01 \%^{3)}$                                                  |

<sup>1)</sup> Относительная погрешность.

<sup>2)</sup> Абсолютная погрешность.

<sup>3)</sup> Приведенная погрешность

#### Описание вычислителя количества теплоты ВКТ-9-02

Вычислитель ВКТ-9-02 в составе теплосчетчика, предназначен для учета тепловой энергии, массы, давления и температуры теплоносителя в трубопроводах системы водяного теплоснабжения, для регистрации температуры наружного воздуха. Вычислители могут применяться также для измерений объема холодной воды, газа, количества электрической энергии.

Абсолютная основная погрешность измерительного блока при преобразовании температуры теплоносителя в трубопроводах не превышает  $\pm 0,1^\circ\text{C}$ .

Значение предела допускаемой относительной погрешности преобразования расхода в кодированный сигнал и объема в чистом импульсный сигнал независимо от направления движения измеряемой среды



- в диапазоне  $(Q_{\text{рас}} - Q_{\text{л}})$   $\pm 3\%$ ;
- в диапазоне  $(Q_{\text{рас}} - Q_{\text{л}})$   $\pm 2\%$ ;
- в диапазоне  $(Q_{\text{рас}} - Q_{\text{л}})$   $\pm 1\%$

Предел допускаемой относительной погрешности измерения времени не превышает  $\pm 0,05\%$

Теплосчетчик сохраняет свои метрологические характеристики при следующих рабочих условиях

- питание вычислителя осуществляется от автономного источника - литиевой батареи напряжением 3,6 В;

- относительная влажность воздуха, окружающего измерительный блок, не более 95% при 35 °С;
- температура воздуха, окружающего измерительный блок, от -10 до 50 °С;
- температура измеряемой среды от 0 до 180 °С;
- диапазон измерения избыточного давления в трубопроводах 2,5 МПа;
- удельная электрическая проводимость теплоносителя от  $10^{-3}$  до 10 см/м;
- напряженность внешнего магнитного поля, воздействующего на измерительный блок, не должна превышать 400 А/м с частотой  $(50 \pm 1)$  Гц;
- максимальная длина линий связи между первичными преобразователями и измерительным блоком не должна превышать 300 м;
- сопротивление каждого провода четырехпроводной линии связи между термопреобразователями и измерительным блоком не более 100 Ом

Вычислитель обеспечивает вывод на индикатор и посредством интерфейса RS-485 на внешнее устройство следующей текущей и архивной информации

- объемный расход ( $\text{м}^3/\text{ч}$ ), массовый расход ( $\text{т}/\text{ч}$ ), температура (°С), давление (МПа), объем ( $\text{м}^3$ ), масса ( $\text{т}$ ) - для каждого трубопровода ТС (до трех в ТС1, до трех в ТС2);
- разность температур (°С), разность массовых расходов ( $\text{т}/\text{ч}$ ), разность масс ( $\text{т}$ ), тепловая мощность ( $\text{Гкал}/\text{ч}$ ), тепловая энергия ( $\text{Гкал}$ ), время работы (ч и мин), время останова счета (ч и мин) - в ТС1 и в ТС2;
- суммарная тепловая мощность ( $\text{Гкал}/\text{ч}$ ), суммарная тепловая энергия ( $\text{Гкал}$ ), температура холодной воды (°С), температура воздуха (°С), давление холодной воды (МПа), время включения и время выключения - по обоим ТС;
- расход и количество измеряемой среды ( $\text{м}^3/\text{ч}$ ,  $\text{т}/\text{ч}$ ), время работы - по каждому дополнительному каналу (до трех);
- архивные значения величин по ТС1, по ТС2, общие (по обоим ТС), дополнительные (по дополнительным каналам). Архивы формируются на часовых, суточных и месячных интервалах. Архивные итоговые значения формируются на последний час даты запроса информации. Среднесуточные значения параметров системы теплоснабжения за последние 730 суток, среднечасовые значения - за последние 1488 ч;
- полный средний срок службы вычислителя не менее 12 лет;
- среднее время наработки на отказ - 80000 часов

### Устройство и принцип работы Мастерфлоу

Принцип измерения количества движущейся в трубопроводе жидкости основан на измерении электродвижущей силы (ЭДС) на электродах преобразователя вторичным прибором ЭДС наводится при прохождении электропроводной среды через магнитное поле, возбуждаемое в измерительном участке специальными обмотками. Величина ЭДС пропорциональна средней скорости потока или расходу.

Конструктивно Мастерфлоу представляет собой участок трубы, выполненной из немагнитной стали, заключенный в защитный кожух. Внутренняя поверхность защищена фторопластом Ф4. На трубе расположены две силовые катушки, создающие внутри трубы переменное магнитное поле, под ними расположены катушки обратной связи. Электроды установлены диаметрально противоположно в плоскости поперечного сечения трубы заподлицо с поверхностью изоляционного покрытия. Электроды электрически изолированы от металлической стенки трубы. Электронный преобразователь выполнен в алюминиевом корпусе, внутри которого находится колодка для подключения линии связи Мастерфлоу с тепловычислителем.

На силовые катушки Мастерфлоу с блока питания подается импульсное напряжение в поток воды для создания магнитного поля. Импульсный сигнал, вызванный ЭДС, воспринимается электродами Мастерфлоу и подается на электронный преобразователь, а с него на тепловычислитель. Амплитуда сигнала пропорциональна скорости потока.

Значение расхода преобразователей расхода МФ-5.2.1-Б-50 кл. Б,

- максимальный расход  $Q_{\text{max}} = 75,0 \text{ м}^3/\text{ч}$ ;

|     |      |          |         |      |                          |  |  |      |
|-----|------|----------|---------|------|--------------------------|--|--|------|
|     |      |          |         |      |                          |  |  | Лист |
|     |      |          |         |      |                          |  |  | 19   |
| Изм | Лист | № докум. | Подпись | Дата | Н-Х-1/1-02/2016-АУТВР.ПЗ |  |  |      |



- минимальный расход  $Q_{\text{min}} = 0,3 \text{ м}^3/\text{ч}$ ;
- расход переходный  $1 Q_{\text{п1}} = 0,5 \text{ м}^3/\text{ч}$ ;
- порог чувствительности преобразователя  $0,15 \text{ м}^3/\text{ч}$ .

Значение расхода преобразователей расхода МФ-5.2.1-Б-32 кл. Б;

- максимальный расход  $Q_{\text{max}} = 30,0 \text{ м}^3/\text{ч}$ ;
- минимальный расход  $Q_{\text{min}} = 0,12 \text{ м}^3/\text{ч}$ ;
- расход переходный  $1 Q_{\text{п1}} = 0,2 \text{ м}^3/\text{ч}$ ;
- порог чувствительности преобразователя  $0,06 \text{ м}^3/\text{ч}$ .

Значение расхода преобразователей расхода МФ-5.2.1-Б-25 кл. Б;

- максимальный расход  $Q_{\text{max}} = 18,0 \text{ м}^3/\text{ч}$ ;
- минимальный расход  $Q_{\text{min}} = 0,072 \text{ м}^3/\text{ч}$ ;
- расход переходный  $1 Q_{\text{п1}} = 0,12 \text{ м}^3/\text{ч}$ ;
- порог чувствительности преобразователя  $0,036 \text{ м}^3/\text{ч}$ .

### Устройство и принцип работы термопреобразователей сопротивления КТСП-Н

Термопреобразователи сопротивления типа РТ100, преобразуют температуру теплоносителя в прямом, обратном трубопроводах в электрическое сопротивление. Термопреобразователи монтируются в защитных гильзах, входящих в комплект поставки теплосчетчика. Вся поверхность защитной гильзы должна иметь контакт с теплоносителем. Перед установкой термопреобразователей защитные гильзы заполнить трансформаторным маслом.

Конструкция термопреобразователей герметична. Монтажная часть защитной арматуры термопреобразователя выполнена из антикоррозийной стали.

Комплект термометров сопротивления КТСП-Н, кл. Б (Госреестр СИ: РБ № РБ 03 10 04 94 08, РФ № 38 878-12, РК № КЗ.02.02.02621-2008/РБ 03 10 04 94 08) предназначен для измерения температуры и разности температур в трубопроводах систем теплоснабжения. Применяются в составе теплосчетчиков и информационно-измерительных систем учета количества теплоты.

Основные технические характеристики:

- Диапазон измеряемой температуры -  $0...160^\circ\text{C}$ ;
- Нижний предел диапазона разности температур -  $3^\circ\text{C}$ ;
- Верхний предел диапазона разностей температур -  $150^\circ\text{C}$ ;
- Длина монтажной части КТСП-Н, кл. Б РТ100 - 80, 60 мм;
- Диаметр монтажной части КТСП-Н, кл. Б РТ100 - 4 мм.

### Устройство и принцип работы преобразователей избыточного давления Корунд

Датчики КОРУНД имеют первичный измерительный преобразователь и электронный блок со следующими исполнениями, которые зависят от измеряемой величины, пределов измерений и условий эксплуатации. Малогабаритный датчик КОРУНД-ДИ-001, имеет штуцерный ввод давления и размещенные в едином корпусе чувствительный элемент (сенсор) и электронный блок.

Работа датчиков всех моделей основана на преобразовании измеряемого давления (разности давлений) в электрический сигнал с помощью чувствительного элемента, усилении этого сигнала в электронном блоке и преобразовании в форму, удобную для дистанционной передачи в виде унифицированного сигнала постоянного тока или напряжения.

В электронном блоке всех моделей датчиков имеются регуляторы «нуля» и «диапазона» датчика, доступ к которым обеспечивается после снятия крышки электронного блока. Вся настройка датчика осуществляется на предприятии - изготовителе путем записи в память микропроцессора параметров калибровки. Для подстройки нуля датчика с выходным сигналом 4-20 мА в процессе эксплуатации может использоваться корректор нуля, включаемый в разрыв линии связи, соединяющий датчик с источником питания и нагрузкой.

Для электрического подключения в датчиках используется коннектор, обеспечивающий соединение без пайки и герметичность.

|      |      |          |         |      |  |  |  |  |      |
|------|------|----------|---------|------|--|--|--|--|------|
|      |      |          |         |      |  |  |  |  | Лист |
|      |      |          |         |      |  |  |  |  | 20   |
| Изм. | Лист | № докум. | Подпись | Дата |  |  |  |  |      |

Н-Х-1/1-02/2016-АУТВР.ПЗ



#### 4. Монтаж приборов учета

##### Монтаж преобразователя расхода Мастерфлоу

Монтаж и установка приборов учета должны производиться квалифицированными специалистами в строгом соответствии с паспортами и утверждены проектом.

Первичные преобразователи устанавливаются на прямом, обратном трубопроводах в строгом соответствии с заводскими номерами, указанными в разделе "Свидетельство о приемке" паспорта.

Первичные преобразователи могут быть установлены на горизонтальном, вертикальном или наклонном трубопроводе при условии заполнения всего объема трубопровода расходомера теплоносителем. При горизонтальном или наклонном расположении оси трубопровода расходомера его следует установить так, чтобы электроды лежали в горизонтальной плоскости. При этом будет уменьшена возможность изоляции одного из электродов воздухом (или другим газом), который может находиться в теплоносителе.


При установке необходимо следить, чтобы направление движения теплоносителя в трубопроводе совпадало со стрелкой на корпусе первичных преобразователей.

Для обеспечения паспортных метрологических характеристик преобразователи расхода устанавливаются на прямолинейном участке трубопровода длиной, согласно с техническому описанию расходомера. Установка первичных преобразователей осуществляется только после завершения всех монтажно-сварочных работ. Для обеспечения точности трубопровода и расходомера на каждую из 4 диаметрально расположенных шпилек должны быть установлены две центрирующие втулки. С обеих сторон преобразователей расхода устанавливаются запорная арматура – для отключения трубопроводов при демонтаже датчиков, например, для поверки.

Ввиду влажности в помещении измерительный блок устанавливается в монтажном шкафу в месте, обеспечивающем хороший доступ к измерительному блоку при электрическом монтаже сигнальных кабелей, а также кнопкам управления и т.д.

##### Монтаж термопреобразователей сопротивления КТСР-Н

Термопреобразователи сопротивления монтировать в трубопровод при помощи гильз под углом  $90^\circ$  к оси трубопровода. Погружаемая в трубопровод часть гильзы должна переходить геометрическую ось трубопровода на 15мм. Подключение термопреобразователей сопротивления производится в соответствии со схемой включения чувствительного элемента и нумераций клемм на контактной колодке.

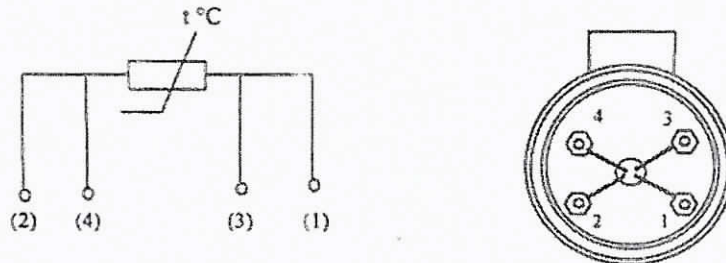

Во избежание выхода из строя термопреобразователя сопротивления следует исключать внешние механические воздействия.

##### Монтаж преобразователей избыточного давления Корунд

Датчики могут монтироваться в любом положении, удобном для монтажа и обслуживания. Датчики КОРУНД-ДИ-001 рекомендуется устанавливать в вертикальном положении штуцером вниз и допускается устанавливать в ином положении, удобном для использования, если этого требуют особые условия эксплуатации.

К магистрали давления датчики присоединяются с помощью штуцерных или ниппельных соединений, уплотняемых фторопластовой лентой (ФУМ) или герметиками, стойкими и нейтральными к контролируемой и окружающей среде в реальных условиях эксплуатации. Перед присоединением к датчикам, линии давления должны быть продуты для снижения возможного загрязнения камер мембранного блока датчика. При уплотнении датчиков избыточного (абсолютного) давления герметизирующим материалом непосредственно

|     |      |         |         |      |  |  |  |  |      |
|-----|------|---------|---------|------|--|--|--|--|------|
|     |      |         |         |      |  |  |  |  | Лист |
|     |      |         |         |      |  |  |  |  |      |
| Изм | Лист | № докум | Подпись | Дата |  |  |  |  | 21   |

Н-Х-1/1-02/2016-АУТВР.ПЗ



по резьбовому соединению (например, лентой ФУМ) не допускается вкручивание в замкнутый объем, полностью заполненный жидкостью

При подсоединении датчиков к источникам давления (рабочим магистральям), не допускается перегрузки датчика давлением, выходящим за пределы измерений. Для этого входы датчика должны подключаться к линии давления через вентили (трехходовые краны, вентильные блоки), обеспечивающие отключение датчика от рабочей магистрали

Длина трубки, соединяющей датчик с местом отбора давления определяется условиями эксплуатации

#### Монтаж измерительно-вычислительного блока ВКТ-9-02

Измерительный блок устанавливается на ровную вертикальную поверхность (стена) в месте, обеспечивающем хороший доступ к измерительному блоку при электрическом монтаже сигнальных кабелей, а так же кнопкам управления и т.д.

### 5. Инструкция по эксплуатации тепловычислителя ВКТ-9-02

#### Системные настроечные параметры

Программирование (настройку тепловычислителя), поверку, демонтаж, монтаж и ремонт оборудования узла учета должен выполняться персоналом специализированных организаций.

#### Настроечные параметры для ВКТ-9-02

| Настройки       |                  | Параметр                       |                           |                                                                         |
|-----------------|------------------|--------------------------------|---------------------------|-------------------------------------------------------------------------|
| 1. Часы         | 1. Время         | Текущее время                  | чч:мм:сс                  | час : минута : секунда                                                  |
|                 | 2. Дата          | Текущая дата                   | дд/мм/гг                  | день/месяц/год                                                          |
|                 | 3. Коррекция     | Коррекция суточного хода часов | 0 с/сут                   | от минус 30 до 30 с/сутки                                               |
|                 | 4. Автопереход   | Зимнее и летнее время          | нет                       |                                                                         |
| 2. Идентификац. | 1. Зав. номер    | Заводской номер вычислителя    | xxxxxxx                   | редактирование только в режиме КА/ИЗМЕНКА                               |
|                 | 2. Имя объекта   | Обозначение вычислителя        | МКД                       | 16 символов                                                             |
|                 | 3. Код организац | Код организации                |                           | 16 символов                                                             |
|                 | 4. Договор       | Номер договора                 |                           | с теплоснабжающей организацией                                          |
|                 | 5. Адрес         | Адрес объекта                  | Хантайская 1 (подъезд №1) |                                                                         |
| 3. Пароль       | 1. Ввести        | Пароль                         |                           | установленный ранее пароль                                              |
|                 | 2. Задать        | Пароль                         |                           | новый пароль                                                            |
|                 | 3. Разрешить     |                                | нет                       | разрешение на ввод пароля                                               |
| 1. Каналы V     |                  |                                |                           |                                                                         |
| 1. TC1V1        | Вес импульса     | 100                            |                           | от 0.001 до 10000 л/имп                                                 |
|                 | б_дог            | 7.04                           |                           | договорное значение, м <sup>3</sup> /ч                                  |
|                 | б_вп             | 75                             |                           | верхний порог, м <sup>3</sup> /ч                                        |
|                 | б_нп             | 0.5                            |                           | нижний порог, м <sup>3</sup> /ч                                         |
|                 | б_отс            | 0                              |                           | отсечка, м <sup>3</sup> /ч                                              |
|                 | Контроль питания | DIN1                           |                           | дискретный (виртуальный) вход, для подключения блока питания ПР         |
|                 | Сигнал реверс    | не использ.                    |                           | дискретный (виртуальный) вход, для сигнала обратного направления потока |
| 2. TC1V2        | Вес импульса     | 100                            |                           | от 0.001 до 10000 л/имп                                                 |
|                 | б_дог            | 4.36                           |                           | договорное значение, м <sup>3</sup> /ч                                  |
|                 | б_вп             | 75                             |                           | верхний порог, м <sup>3</sup> /ч                                        |
|                 | б_нп             | 0.5                            |                           | нижний порог, м <sup>3</sup> /ч                                         |
|                 | б_отс            | 0                              |                           | отсечка, м <sup>3</sup> /ч                                              |
|                 | Контроль питания | DIN2                           |                           | дискретный (виртуальный) вход, для подключения блока питания ПР         |
|                 | Сигнал реверс    | использ.                       |                           | дискретный (виртуальный) вход, для сигнала обратного направления потока |
| 3. TC1V3        | Вес импульса     | 100                            |                           | от 0.001 до 10000 л/имп                                                 |
|                 | б_дог            | 0                              |                           | договорное значение, м <sup>3</sup> /ч                                  |

|  |             |                  |                 |                                                                                 |
|--|-------------|------------------|-----------------|---------------------------------------------------------------------------------|
|  |             | $G_{дп}$         | 75              | верхний порог, м <sup>3</sup> /ч                                                |
|  |             | $G_{нп}$         | 0               | нижний порог, м <sup>3</sup> /ч                                                 |
|  |             | $G_{отс}$        | 0               | отсечка, м <sup>3</sup> /ч                                                      |
|  |             | Контроль питания | DIN2            | дискретный (виртуальный) вход, для подключения блока питания ПР                 |
|  |             | Сигнал реверс    | не использ.     | дискретный (виртуальный) вход, для сигнала обратного направления потока         |
|  | 4. TC2V1    | Вес импульса     | 10              | от 0,001 до 10000 л/имп                                                         |
|  |             | $G_{дог}$        | 268             | договорное значение, м <sup>3</sup> /ч                                          |
|  |             | $G_{дп}$         | 30              | верхний порог, м <sup>3</sup> /ч                                                |
|  |             | $G_{нп}$         | 0               | нижний порог, м <sup>3</sup> /ч                                                 |
|  |             | $G_{отс}$        | 0               | отсечка, м <sup>3</sup> /ч                                                      |
|  |             | Контроль питания | DINA            | дискретный (виртуальный) вход, для подключения блока питания ПР                 |
|  |             | Сигнал реверс    | не использ.     | дискретный (виртуальный) вход, для сигнала обратного направления потока         |
|  | 5. TC2V2    | Вес импульса     | 10              | от 0,001 до 10000 л/имп                                                         |
|  |             | $G_{дог}$        | 0,804           | договорное значение, м <sup>3</sup> /ч                                          |
|  |             | $G_{дп}$         | 18              | верхний порог, м <sup>3</sup> /ч                                                |
|  |             | $G_{нп}$         | 0               | нижний порог, м <sup>3</sup> /ч                                                 |
|  |             | $G_{отс}$        | 0               | отсечка, м <sup>3</sup> /ч                                                      |
|  |             | Контроль питания | DINB            | дискретный (виртуальный) вход, для подключения блока питания ПР                 |
|  |             | Сигнал реверс    | не использ.     | дискретный (виртуальный) вход, для сигнала обратного направления потока         |
|  | 6. TC2V3    | Вес импульса     | 10              | от 0,001 до 10000 л/имп                                                         |
|  |             | $G_{дог}$        | 2,0             | договорное значение, м <sup>3</sup> /ч                                          |
|  |             | $G_{дп}$         | 18              | верхний порог, м <sup>3</sup> /ч                                                |
|  |             | $G_{нп}$         | 0               | нижний порог, м <sup>3</sup> /ч                                                 |
|  |             | $G_{отс}$        | 0               | отсечка, м <sup>3</sup> /ч                                                      |
|  |             | Контроль питания | DINC            | дискретный (виртуальный) вход, для подключения блока питания ПР                 |
|  |             | Сигнал реверс    | не использ.     | дискретный (виртуальный) вход, для сигнала обратного направления потока         |
|  | 7. Фильтр   | 1 Глубина        | 4               | число от 1 до 8                                                                 |
|  |             | 2 Коэф сброса    | 1,1             | число от 1,05 до 100                                                            |
|  | 2. Каналы t |                  |                 |                                                                                 |
|  | 1. TC111    | НСХ ТСП          | P1100 (0,00385) |                                                                                 |
|  |             | t <sub>дог</sub> | 115             | договорное значение от минус 50 до 180 °C                                       |
|  |             | t <sub>дп</sub>  | 160             | верхний и нижний пороги от минус 50 до 180 °C t <sub>нп</sub> < t <sub>дп</sub> |
|  |             | t <sub>нп</sub>  | 0               |                                                                                 |
|  | 2. TC112    | НСХ ТСП          | P1100 (0,00385) |                                                                                 |
|  |             | t <sub>дог</sub> | 70              | договорное значение от минус 50 до 180 °C                                       |
|  |             | t <sub>дп</sub>  | 160             | верхний и нижний пороги от минус 50 до 180 °C t <sub>нп</sub> < t <sub>дп</sub> |
|  |             | t <sub>нп</sub>  | 0               |                                                                                 |
|  | 3. TC113    | НСХ ТСП          | P1100 (0,00385) |                                                                                 |
|  |             | t <sub>дог</sub> | 70              | договорное значение от минус 50 до 180 °C                                       |
|  |             | t <sub>дп</sub>  | 160             | верхний и нижний пороги от минус 50 до 180 °C t <sub>нп</sub> < t <sub>дп</sub> |
|  |             | t <sub>нп</sub>  | 0               |                                                                                 |
|  | 4. TC211    | НСХ ТСП          | P1100 (0,00385) |                                                                                 |
|  |             | t <sub>дог</sub> | 70              | договорное значение от минус 50 до 180 °C                                       |
|  |             | t <sub>дп</sub>  | 160             | верхний и нижний пороги от                                                      |

|     |      |         |         |      |
|-----|------|---------|---------|------|
|     |      |         |         |      |
| Изм | Лист | № докум | Подпись | Дата |

H-X-1/1-02/2016-АУТВР.ПЗ

Лист

23



|                 |                 |                  |                                                      |                                                                               |
|-----------------|-----------------|------------------|------------------------------------------------------|-------------------------------------------------------------------------------|
|                 | 5. TC2I2        | $t_{\text{нп}}$  | 0                                                    | минус 50 до 180 °C $t_{\text{нп}} < t_{\text{дп}}$                            |
|                 |                 | НСХ ТСП          | Pt100 (0,00385)                                      |                                                                               |
|                 |                 | $t_{\text{дог}}$ | 50                                                   | договорное значение от минус 50 до 180 °C                                     |
|                 |                 | $t_{\text{дп}}$  | 160                                                  | верхний и нижний пороги от минус 50 до 180 °C $t_{\text{нп}} < t_{\text{дп}}$ |
|                 | 6. TC2I3        | $t_{\text{нп}}$  | 0                                                    |                                                                               |
|                 |                 | НСХ ТСП          | Pt100 (0,00385)                                      |                                                                               |
|                 |                 | $t_{\text{дог}}$ | 5                                                    | договорное значение от минус 50 до 180 °C                                     |
|                 |                 | $t_{\text{дп}}$  | 160                                                  | верхний и нижний пороги от минус 50 до 180 °C $t_{\text{нп}} < t_{\text{дп}}$ |
|                 | 3. Каналы P     |                  |                                                      |                                                                               |
|                 | 1 TC1P1         | Датчик           | 16                                                   | кГц/см <sup>2</sup>                                                           |
|                 |                 | Ток датчика      | 4..20                                                | диапазон выходного тока, мА                                                   |
|                 |                 | $P_{\text{дог}}$ | 7,0                                                  | договорное значение от 0 до 25 кГц/см <sup>2</sup>                            |
|                 |                 | $P_{\text{дп}}$  | 16                                                   | верхний и нижний пороги от 0 до 25 кГц/см <sup>2</sup>                        |
|                 |                 | $P_{\text{нп}}$  | 0                                                    | $P_{\text{нп}} < P_{\text{дп}}$                                               |
|                 | 2 TC1P2         | Датчик           | 16                                                   | кГц/см <sup>2</sup>                                                           |
|                 |                 | Ток датчика      | 4..20                                                | диапазон выходного тока, мА                                                   |
|                 |                 | $P_{\text{дог}}$ | 6,0                                                  | договорное значение от 0 до 25 кГц/см <sup>2</sup>                            |
|                 |                 | $P_{\text{дп}}$  | 16                                                   | верхний и нижний пороги от 0 до 25 кГц/см <sup>2</sup>                        |
|                 |                 | $P_{\text{нп}}$  | 0                                                    | $P_{\text{нп}} < P_{\text{дп}}$                                               |
|                 | 3 TC2P1         | Датчик           | Договорное                                           | кГц/см <sup>2</sup>                                                           |
|                 |                 | Ток датчика      | 4..20                                                | диапазон выходного тока, мА                                                   |
|                 |                 | $P_{\text{дог}}$ | 6,0                                                  | договорное значение от 0 до 25 кГц/см <sup>2</sup>                            |
|                 |                 | $P_{\text{дп}}$  | 16                                                   | верхний и нижний пороги от 0 до 25 кГц/см <sup>2</sup>                        |
|                 |                 | $P_{\text{нп}}$  | 0                                                    | $P_{\text{нп}} < P_{\text{дп}}$                                               |
|                 | 4. TC2P2        | Датчик           | Договорное                                           | кГц/см <sup>2</sup>                                                           |
|                 |                 | Ток датчика      | 4..20                                                | диапазон выходного тока, мА                                                   |
|                 |                 | $P_{\text{дог}}$ | 6,0                                                  | договорное значение от 0 до 25 кГц/см <sup>2</sup>                            |
|                 |                 | $P_{\text{дп}}$  | 16                                                   | верхний и нижний пороги от 0 до 25 кГц/см <sup>2</sup>                        |
|                 |                 | $P_{\text{нп}}$  | 0                                                    | $P_{\text{нп}} < P_{\text{дп}}$                                               |
|                 | 5 TC2P3         | Датчик           | 16                                                   | кГц/см <sup>2</sup>                                                           |
|                 |                 | Ток датчика      | 4..20                                                | диапазон выходного тока, мА                                                   |
|                 |                 | $P_{\text{дог}}$ | 6,0                                                  | договорное значение от 0 до 25 кГц/см <sup>2</sup>                            |
|                 |                 | $P_{\text{дп}}$  | 16                                                   | верхний и нижний пороги от 0 до 25 кГц/см <sup>2</sup>                        |
|                 |                 | $P_{\text{нп}}$  | 0                                                    | $P_{\text{нп}} < P_{\text{дп}}$                                               |
|                 | 4. Период измер | Период измерения | 60                                                   | для каналов 1 и P в режиме РАБОТА, с                                          |
| 5. Дискр. входы |                 |                  |                                                      |                                                                               |
| 1 DIN1          | Инверсия        | Да               | условие смены флага                                  |                                                                               |
|                 | Задержка        | 10               | время задержки смены флага от 0 до 65535 с           |                                                                               |
| 2 DIN2          | Инверсия        | Да               | условие смены флага                                  |                                                                               |
|                 | Задержка        | 10               | время задержки смены флага от 0 до 65535 с           |                                                                               |
| 3. DIN A        | Канал           | V7               | любой из каналов V, не задействованных для измерений |                                                                               |
|                 | Инверсия        | Да               | условие смены флага                                  |                                                                               |
|                 | Задержка        | 10               | время задержки смены флага от 0 до 65535 с           |                                                                               |
| 4. DIN B        | Канал           | V8               | любой из каналов V, не задействованных для измерений |                                                                               |
|                 | Инверсия        | Да               | условие смены флага                                  |                                                                               |

|     |      |         |         |      |
|-----|------|---------|---------|------|
|     |      |         |         |      |
| Изм | Лист | № докум | Подпись | Дата |

H-X-1/1-02/2016-АУТВР.ПЗ

Лист

24

|          |                                       |                                    |                                                  |                                                                         |
|----------|---------------------------------------|------------------------------------|--------------------------------------------------|-------------------------------------------------------------------------|
|          | 5. DIN5                               | Задержка                           | 10                                               | Время задержки смены флага от 0 до 65535 с                              |
|          |                                       | Канал                              | V9                                               | любой из каналов V, не задействованных для измерений                    |
|          |                                       | Инверсия                           | Да                                               | условие смены флага                                                     |
|          | 6. DIN6                               | Задержка                           | 10                                               | Время задержки смены флага от 0 до 65535 с                              |
|          |                                       | Канал                              | не использ.                                      | любой из каналов V, не задействованных для измерений                    |
|          |                                       | Инверсия                           | нет                                              | условие смены флага                                                     |
| 5. Общие |                                       | Задержка                           | 0                                                | Время задержки смены флага от 0 до 65535 с                              |
|          |                                       | Канал                              | не использ.                                      | любой из каналов V, не задействованных для измерений                    |
|          |                                       | Инверсия                           | нет                                              | условие смены флага                                                     |
|          | 1. Единица измерения тепловой энергии | Гкал                               |                                                  |                                                                         |
|          | 2. Дата отчета                        | День формирования месячного архива | 31                                               | от 1 до 31                                                              |
|          | 3. Восст-е архива                     | Восстановление архива              | да                                               |                                                                         |
|          | 4. Коэф. небаланс                     | Коэффициент небаланса масс         | 1,02                                             | число от 1 до 1,1                                                       |
|          | 5. Канал ввода                        |                                    | не использ.                                      |                                                                         |
|          | 6. Формула Qобщ                       | Q <sub>г1</sub>                    |                                                  |                                                                         |
|          | 7. Лето/зима                          | Текущий период                     | зимний                                           |                                                                         |
|          |                                       | Смена периода                      | вручную                                          | условие смены периода теплопотребления                                  |
|          |                                       | Начало летнего                     | дд/мм/гг                                         | день/месяц/год, для смены по дате                                       |
|          |                                       | Начало зимнего                     | дд/мм/гг                                         |                                                                         |
|          | 8. Хол вода                           | Сигнал                             | по умолчанию                                     | дискретный вход, для смены по сигналу                                   |
|          |                                       | Канал Ixв                          | договорное                                       |                                                                         |
|          |                                       | Канал Rxв                          | договорное                                       |                                                                         |
|          |                                       | Ixв, дог летняя                    | 5                                                | от 0 до 180 °C                                                          |
|          |                                       | Rxв, дог летнее                    | 5                                                | от 0 до 25 кгс/см <sup>2</sup>                                          |
|          |                                       | Ixв, дог зимняя                    | 5                                                | от 0 до 180 °C                                                          |
|          |                                       | Rxв, дог зимнее                    | 5                                                | от 0 до 25 кгс/см <sup>2</sup>                                          |
|          | 9. Разм. давления                     | Ixв_дистанц                        | 0                                                | от 0 до 180 °C                                                          |
|          |                                       | Размерность давления               | кгс/см <sup>2</sup>                              |                                                                         |
| 6. ТС1   | 1. Схема зимняя                       | Номер схемы                        | 13                                               |                                                                         |
|          |                                       | Расчетные формулы                  | M1, M2, M3, dM, Q <sub>г</sub> , Q <sub>г1</sub> | редактирование невозможно, информационные параметры (только для чтения) |
|          | 2. Схема летняя                       | Номер схемы                        | не использ.                                      |                                                                         |
|          |                                       | Расчетные формулы                  |                                                  | редактирование невозможно, информационные параметры (только для чтения) |
|          | 3. dt_нп                              |                                    | 3                                                | нижний порог для dt1 (2,3) от 0 до 180 °C                               |
|          | 4. Маска общ НС                       |                                    | 7                                                | флаги общих НС, раздел А4 приложения А                                  |
|          | 5. Смена схемы                        |                                    | отключена                                        |                                                                         |
|          | 6. Сигнал                             |                                    | по умолчанию                                     | для смены по сигналу                                                    |
|          | 7. Доп. настр                         | Режим ост. ТС                      | счет MV                                          | действия при останове ТС                                                |
|          |                                       | Контроль dt                        | по текущим                                       |                                                                         |
|          | 8. Контроль НС                        |                                    |                                                  |                                                                         |
|          | 1. Схема зимняя                       |                                    |                                                  |                                                                         |
|          | 1. Канальные НС                       | Отказ V1                           | значение=0                                       | табл. А12 приложения А                                                  |
|          |                                       | Отказ V2                           | значение=0                                       |                                                                         |
|          |                                       | Отказ V3                           | значение=0                                       |                                                                         |
|          |                                       | G>G_оп                             | Нет реакции                                      |                                                                         |
|          |                                       | G_отс<G<G_нп                       | Нет реакции                                      |                                                                         |
|          |                                       | G<G_отс                            | Нет реакции                                      |                                                                         |
|          |                                       | Отказ t                            | значение=догов                                   |                                                                         |
|          |                                       | t>t_оп, t<t_нп                     | Нет реакции                                      |                                                                         |
|          |                                       | Отказ P                            | значение=догов                                   |                                                                         |



|                                        |                                             |                                             |                                |                                                                         |                        |
|----------------------------------------|---------------------------------------------|---------------------------------------------|--------------------------------|-------------------------------------------------------------------------|------------------------|
|                                        | 2. НС ТС                                    | $P > P_{\text{дп}}, P < P_{\text{нп}}$      | Нет реакции                    | табл. А22 приложения А                                                  |                        |
|                                        |                                             | Внеш. сод-е                                 | нет реакции                    |                                                                         |                        |
|                                        |                                             | $dt < dt_{\text{нп}}$<br>$dt < 0$           | нет реакции                    |                                                                         |                        |
|                                        |                                             | Недал <= Кнеб                               | $(M1+M2)/2$                    |                                                                         | табл. А23 приложения А |
|                                        |                                             | Недал > Кнеб                                | не контролир.                  | табл. А22 приложения А                                                  |                        |
|                                        |                                             | $Q_{\text{г}} < 0$<br>$Q_{\text{г.гв}} < 0$ | нет реакции                    |                                                                         |                        |
| 2. Схема летняя                        |                                             |                                             | по умолчанию                   |                                                                         |                        |
| 7. ТС2                                 | 1. Схема зимняя                             | Номер схемы                                 | 14                             | редактирование невозможно, информационные параметры (только для чтения) |                        |
|                                        |                                             | Расчетные формулы                           | $M1, M2, M3, dt, Q_{\text{г}}$ |                                                                         |                        |
|                                        | 2. Схема летняя                             | Номер схемы                                 | не использ.                    | редактирование невозможно, информационные параметры (только для чтения) |                        |
|                                        |                                             | Расчетные формулы                           |                                |                                                                         |                        |
|                                        | 3. $dt_{\text{нп}}$                         |                                             | 3                              | нижний порог для $dt1$ (2,3) от 0 до 180 °C                             |                        |
|                                        | 4. Маска общ.НС                             |                                             | 79                             | флаги общих НС, раздел А4 приложения А                                  |                        |
|                                        | 5. Смена схемы                              |                                             | отключена                      |                                                                         |                        |
|                                        | 6. Сигнал                                   |                                             | по умолчанию                   | для смены по сигналу                                                    |                        |
|                                        | 7. Доп. настр.                              | Режим ост. ТС                               | Счет M,V                       | действия при останове ТС                                                |                        |
|                                        |                                             | Контроль dt                                 | по текущим                     |                                                                         |                        |
|                                        | 8. Контроль НС                              |                                             |                                |                                                                         |                        |
|                                        | 1. Схема зимняя                             |                                             |                                |                                                                         |                        |
|                                        | 1. Канальные НС                             | Отказ V1                                    | значение=0                     | табл. А12 приложения А                                                  |                        |
|                                        |                                             | Отказ V2                                    | значение=0                     |                                                                         |                        |
|                                        |                                             | Отказ V3                                    | значение=0                     |                                                                         |                        |
|                                        |                                             | $b > b_{\text{дп}}$                         | Нет реакции                    |                                                                         |                        |
|                                        |                                             | $b_{\text{отс}} < b < b_{\text{нп}}$        | Нет реакции                    | табл. А12 приложения А                                                  |                        |
|                                        |                                             | $b < b_{\text{отс}}$                        | Нет реакции                    |                                                                         |                        |
| Отказ I                                |                                             | значение=догав                              |                                |                                                                         |                        |
| $I > I_{\text{дп}}, I < I_{\text{нп}}$ |                                             | Нет реакции                                 |                                |                                                                         |                        |
| Отказ P                                |                                             | значение=догав                              |                                |                                                                         |                        |
| $P > P_{\text{дп}}, P < P_{\text{нп}}$ |                                             | Нет реакции                                 |                                |                                                                         |                        |
| 2. НС ТС                               | Внеш. сод-е                                 | нет реакции                                 | табл. А22 приложения А         |                                                                         |                        |
|                                        | $dt < dt_{\text{нп}}$<br>$dt < 0$           | нет реакции                                 |                                |                                                                         |                        |
|                                        | Недал <= Кнеб                               | $(M1+M2)/2$                                 | табл. А23 приложения А         |                                                                         |                        |
|                                        | Недал > Кнеб                                | не контролир.                               |                                |                                                                         |                        |
|                                        | $Q_{\text{г}} < 0$<br>$Q_{\text{г.гв}} < 0$ | нет реакции                                 | табл. А22 приложения А         |                                                                         |                        |
|                                        | 2. Схема летняя                             |                                             |                                | по умолчанию                                                            |                        |
| 8. Контр.доп.НС                        | Отказ V                                     |                                             | значение=0                     | Аналогично реакции на канальные НС, табл. А12 приложения А              |                        |
|                                        | $b > b_{\text{дп}}$                         |                                             | Нет реакции                    |                                                                         |                        |
|                                        | $b_{\text{отс}} < b < b_{\text{нп}}$        |                                             | Нет реакции                    |                                                                         |                        |
|                                        | $b < b_{\text{отс}}$                        |                                             | Нет реакции                    |                                                                         |                        |
| 9. Интерфейсы                          | 1. ЖКИ                                      | 1. Контраст                                 | 0                              | число от 0 до 31                                                        |                        |
|                                        |                                             | 2. Подсветка                                | 0                              | время от 0 до 255 с                                                     |                        |
|                                        |                                             | 3. Заставка                                 | 0                              |                                                                         |                        |
|                                        |                                             | 4. Отключение                               | 15                             |                                                                         |                        |
|                                        | 2. Порт 1                                   | 1. Скорость                                 | 9600                           |                                                                         | бод/с                  |
|                                        |                                             | 2. Сет. адрес                               | 1                              | от 1 до 247                                                             |                        |
|                                        |                                             | 3. Зад. таймаута                            | 0                              | от 0 до 255 мс                                                          |                        |
|                                        |                                             | 4. Внеш. цстр                               | ПК                             |                                                                         |                        |
|                                        | 3. Порт 2                                   | 1. Скорость                                 | 9600                           | бод/с                                                                   |                        |
|                                        |                                             | 2. Сет. адрес                               | 1                              | от 1 до 247                                                             |                        |
| 3. Зад. таймаута                       |                                             | 0                                           | от 0 до 255 мс                 |                                                                         |                        |



Работа с вычислителем заключается в визуальном снятии показаний, которое выполняется согласно «Руководству по эксплуатации тепловычислителя ВКТ-9». Теплосчетчик позволяет выводить текущие и архивные данные посредством коммуникационной связи через последовательный интерфейс RS232 и RS485

Теплообчислитель соответствует требованиям ГОСТ Р 51350-99 в части защиты от поражения электрическим током.

Узел учета тепловой энергии должен эксплуатироваться в соответствии с технической документацией, указанной в п. 80. «Постановление от 18.11.2013 №1034 "О коммерческом учете тепловой энергии и теплоносителя".

Узел учета считается вышедшим из строя в случаях:

- несанкционированного вмешательства в его работу;
- нарушения пломб на оборудовании узла учета, линий электрических связей;
- механического повреждения приборов и элементов учета.

Ответственность за эксплуатацию и текущее обслуживание узла учета потребителя несет должностное лицо, назначенное руководителем организации, в чьем ведении находится данный узел учета

Показания приборов узла учета потребителя ежесуточно, в одно и то же время, фиксируются в журнал. Время начала записей показаний приборов узла учета в журнале фиксируется Актом допуска узла учета в эксплуатацию.

В срок, определенный Договором, потребитель обязан представить в энергоснабжающую организацию журнал учета тепловой энергии и теплоносителя.

В случае отказа в приеме журнала учета показаний приборов, используемых для расчета с потребителем за полученные тепловую энергию и теплоноситель, энергоснабжающая организация должна в 3-х дневный срок уведомить потребителя в письменной форме о причинах отказа со ссылкой на соответствующие пункты настоящих Правил и Договора.

*Представитель потребителя обязан сообщить в энергоснабжающую организацию данные о показаниях приборов узла учета на момент их выхода из строя*

При выходе из строя приборов учета, с помощью которых определяются количество тепловой энергии и масса (объем) теплоносителя, а также приборов, регистрирующих параметры теплоносителя, ведение учета тепловой энергии и массы (объема) теплоносителя и регистрация его параметров, (на период в общей сложности не более 15 суток в течение года с момента приемки узла учета на коммерческий расчет) осуществляются на основании показаний этих приборов, взятых за предшествующие выходу из строя 3 суток с корректировкой по фактической температуре наружного воздуха на период пересчета.

При несвоевременном сообщении потребителем о нарушении режима и условий работы узла учета и о выходе его из строя узел учета считается нерабочим с момента его последней проверки энергоснабжающей организацией. В этом случае количество тепловой энергии, масса (объем) теплоносителя и значения его параметров определяются энергоснабжающей организацией на основании расчетных тепловых нагрузок, указанных в Договоре, и показаний приборов учета источника теплоты.

Расход утечки сетевой воды из системы теплоснабжения, которая связана с неплотностью трубопроводов и арматуры, определяется по показаниям датчиков расхода, установленных в подающем, обратном трубопроводах



**8. (согласно МИ 2573-2000) и приказа Министерства промышленности и торговли №1815 от 02.07.2015.**

В соответствии с требованиями Закона РФ «Об обеспечении единства измерений» и МИ 2273-94 теплосчетчики подлежат поверке. Поверке подлежит каждый экземпляр теплосчетчика.

Поверку теплосчетчиков проводят органы Государственной метрологической службы и аккредитованные на право проведения поверки теплосчетчиков метрологические службы федеральных органов исполнительной власти и юридических лиц в соответствии с требованиями приказа Министерства промышленности и торговли №1815 от 02.07.2015.

На поверку представляют составные части теплосчетчика с указанием места их подключения на подающем и обратном трубопроводах по их индивидуальным номерам.

Межповерочный интервал теплосчетчиков устанавливают по результатам испытаний для целей утверждения типа или на соответствие утвержденному типу.

Корректировку межповерочного интервала проводят в соответствии с требованиями приказа Министерства промышленности и торговли №1815 от 02.07.2015 и МИ 2554-99.

|      |      |          |         |      |                          |      |
|------|------|----------|---------|------|--------------------------|------|
|      |      |          |         |      | H-X-1/1-02/2016-АУТВР.ПЗ | Лист |
|      |      |          |         |      |                          | 28   |
| Изм. | Лист | № докум. | Подпись | Дата |                          |      |

### 9. Расчет гидравлических потерь на участках установки преобразователей расхода

Суммарные гидравлические потери состоят из:

1. Путевых потерь (потери по длине).
2. Местных потерь в диффузоре и конфузоре.
3. Дополнительные потерь (потери на расходомере, фильтре и т.п.).

Расчетные формулы:

Скорость течения:  $V = \frac{4W}{3600\pi D^2}$  м/с, где  $W$  – расход теплоносителя, м<sup>3</sup>/ч;  $D$  – диаметр трубопровода, м.

Коэффициент кинематической вязкости  $\nu$ , м<sup>2</sup>/с [1, с. 18; т. 1-8]

Число Рейнольдса  $Re = \frac{VD}{\nu}$

Коэффициент гидравлического сопротивления  $\lambda = 0,11 \left( \frac{\Delta}{D} + \frac{68}{Re} \right)^{0,25}$ , где  $\Delta$  – величина выступов шероховатости стенки трубы, м.

Коэффициент местного сопротивления конфузора  $\xi_k = \xi_m + \xi_{кр}$

$\xi_m = (-0,0125n_0^4 + 0,0224n_0^3 - 0,00723n_0^2 + 0,00444n_0 - 0,00745)(\alpha_p^3 - 2\pi\alpha_p^2 - 10\alpha_p)$ , где

$n_0 = \left( \frac{D_0}{D_1} \right)^2$ ,  $D_0$  – диаметр трубопровода после сужения,  $D_1$  – диаметр трубопровода до сужения,

$\alpha_p = 0,01745\alpha$ ,  $\alpha$  – угол сужения, °.  $\xi_{кр} = \frac{\lambda}{8 \sin \frac{\alpha}{2}} \left( 1 - \frac{1}{n_{н1}} \right)$ ,  $n_{н1} = \left( \frac{D_1}{D_0} \right)^2$

Потери давления в конфузоре:  $\Delta H_k = \xi_k \frac{V^2}{2g}$

Коэффициент местного сопротивления диффузора:  $\xi_d = K_d \xi_0$ , где  $\xi_0$  ( $n_{н1}$ ,  $Re$ ,  $\alpha$ ), где  $\alpha$  – угол расширения [1; диаграмма 5-2, с. 211-213],  $K_d$  ( $n_{н1}$ ,  $\alpha$ ,  $Re$ ,  $\frac{\ell_0}{D_0}$ ), где  $\ell_0$  – длина прямого участка до

расширения, м.,  $n_{н1} = \left( \frac{D_1}{D_0} \right)^2$ ,  $D_0$  – диаметр трубопровода до расширения,  $D_1$  – диаметр трубопровода после расширения, [1; диаграмма 5-2, с. 215, 216]

Потери давления в диффузоре:  $\Delta H_d = \xi_d \frac{V^2}{2g}$

Потери давления по длине:  $\Delta H_A = \lambda \frac{\ell V^2}{2gD}$ , где  $\ell$  – длина прямого участка, м.

Примечание: 1. Ндоп – дополнительные гидравлические потери.

|                |  |
|----------------|--|
| Взам. инв. №   |  |
| Подпись и дата |  |
| Инв. № подл.   |  |

|     |     |    |      |       |      |      |
|-----|-----|----|------|-------|------|------|
| Изм | Кол | уч | Лист | № док | Подп | Дата |
|     |     |    |      |       |      |      |

H-X-1/1-02/2016-АУТВР.ПЗ

Лист


29



# ТРУБОПРОВОД Подающий

Исходные данные:

$d = 0 \text{ мм}$        $d1 = 50 \text{ мм}$   
 $D = 80 \text{ мм}$        $D1 = 80 \text{ мм}$   
 $\ell = 0 \text{ м}$        $\ell1 = 0 \text{ м}$   
 $\ell2 = 0,555 \text{ м}$        $\alpha = 0 \text{ град.}$   
 $\alpha1 = 22 \text{ град.}$        $\alpha2 = 22 \text{ град.}$   
 $W = 7,04 \text{ м}^3/\text{ч}$        $T = 115 \text{ град.}$   
 $\Delta = 0,3 \text{ мм}$        $\Delta H_{\text{доп}} = 0 \text{ м}$

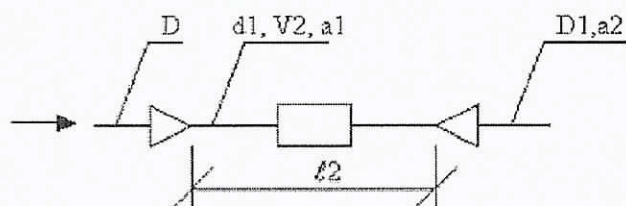

$$\Delta H = \frac{V2^2}{2g} (\xi_k + \lambda \frac{\ell2}{d1} + \xi_d) + \Delta H_{\text{доп}}$$

Потери давления в конфузоре+по длине+в диффузоре.

$$V2 = \frac{4W}{3600\pi d1^2} = 0.996461 \text{ м/с} \quad v = 0.261000 \cdot 10^{-6} \text{ м}^2/\text{с} \quad Re_2 = \frac{V2d1}{v} = 0.190893 \cdot 10^6$$

$$\lambda2 = 0.11 \left( \frac{\Delta}{d1} + \frac{68}{Re_2} \right)^{0.35} = 0.11 (0.3/50 + 68/0.190893 \cdot 10^6)^{0.25} = 0.031059$$

$$n_0 = \left( \frac{d1}{D} \right)^2 = 0.39 \quad n_{\alpha1} = \left( \frac{D}{d1} \right)^2 = 2.56$$

$$\xi_{\alpha1} = (-0.0125n_0^4 + 0.0224n_0^3 - 0.00723n_0^2 + 0.00444n_0 - 0.00745)(\alpha1^3 - 2\pi\alpha1^2 - 10\alpha1) = 0.027187$$

$$\xi_{\text{кр}} = \frac{\lambda}{8 \sin \alpha1/2} \left( 1 - \frac{1}{n_{\alpha1}^2} \right) = 0.017246 \quad \xi_k = \xi_{\alpha1} + \xi_{\text{кр}} = 0.044433$$

$$n_{\alpha1} = \left( \frac{D1}{d1} \right)^2 = 2.56 \quad \xi_d = K_d \xi_0 = 2.116 \cdot 0.1418 = 0.300049$$

$$\Delta H_{\text{уд}} = \frac{V2^2}{2g} (\xi_k + \lambda2 \frac{\ell2}{d1} + \xi_d) = 0.034881 \text{ м.}$$

Суммарные потери давления:

$$\Delta H = \Delta H_{\text{уд}} + \Delta H_{\text{доп}} = 0.034881 + 0 = 0.034881 \text{ м.}$$

Взам. инв. №

Подпись и дата

Инв. № подл.

|     |     |    |      |       |      |
|-----|-----|----|------|-------|------|
|     |     |    |      |       |      |
| Изм | Кол | уч | Лист | № док | Подп |
|     |     |    |      |       | Дата |

H-X-1/1-02/2016-АУТВР.ПЗ


Лист

30

# ТРУБОПРОВОД Обратный

Исходные данные:

$d = 0 \text{ мм}$        $d_1 = 50 \text{ мм}$   
 $D = 80 \text{ мм}$        $D_1 = 80 \text{ мм}$   
 $\ell = 0 \text{ м}$        $\ell_1 = 0 \text{ м}$   
 $\ell_2 = 0,705 \text{ м}$        $\alpha = 0 \text{ град.}$   
 $\alpha_1 = 22 \text{ град.}$        $\alpha_2 = 22 \text{ град.}$   
 $W = 4,36 \text{ м}^3/\text{ч}$        $T = 70 \text{ град.}$   
 $\Delta = 0,3 \text{ мм}$        $\Delta H_{\text{дол}} = 0 \text{ м}$

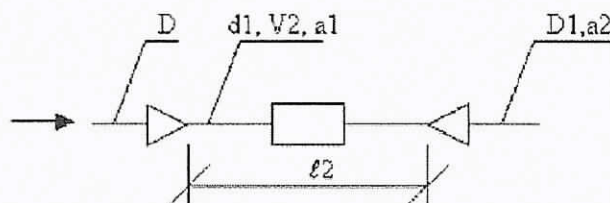

$$\Delta H = \frac{V^2}{2g} (\xi_k + \lambda \frac{\ell_2}{d_1} + \xi_d) + \Delta H_{\text{дол}}$$

Потери давления в конфузоре+по длине+в диффузоре:

$$V_2 = \frac{4W}{3600\pi d_1^2} = 0.617127 \text{ м/с} \quad v = 0.415000 \cdot 10^{-6} \text{ м}^2/\text{с} \quad \text{Re}_2 = \frac{V_2 d_1}{v} = 0.074353 \cdot 10^6$$

$$\lambda_2 = 0.11 \left( \frac{\Delta}{d_1} + \frac{68}{\text{Re}_2} \right)^{0.25} = 0.11 \left( 0.3/50 + 68/0.074353 \cdot 10^6 \right)^{0.25} = 0.031720$$

$$n_0 = \left( \frac{d_1}{D} \right)^2 = 0.39 \quad n_{\text{н1}} = \left( \frac{D}{d_1} \right)^2 = 2.56$$

$$\xi_{\text{м}} = (-0.0125n_0^4 + 0.0224n_0^3 - 0.00723n_0^2 + 0.00444n_0 - 0.00745)(\alpha_{1p}^3 - 2\pi\alpha_{1p}^2 - 10\alpha_{1p}) = 0.027187$$

$$\xi_{\text{мр}} = \frac{\lambda}{8 \sin \alpha_{1/2}} \left( 1 - \frac{1}{n_{\text{н1}}^2} \right) = 0.017612 \quad \xi_k = \xi_{\text{м}} + \xi_{\text{мр}} = 0.044800$$

$$n_{\text{н1}} = \left( \frac{D_1}{d_1} \right)^2 = 2.56 \quad \xi_d = K_d \xi_0 = 1.32 \cdot 0.2164 = 0.285648$$

$$\Delta H_{\text{мр}} = \frac{V_2^2}{2g} (\xi_k + \lambda_2 \frac{\ell_2}{d_1} + \xi_d) = 0.015096 \text{ м}$$

Суммарные потери давления:

$$\Delta H = \Delta H_{\text{мр}} + \Delta H_{\text{дол}} = 0.015096 + 0 = 0.015096 \text{ м.}$$

Взам. инв. №

Подпись и дата

Инв. № подл.

|     |     |    |      |       |      |      |
|-----|-----|----|------|-------|------|------|
| Изм | Кол | уч | Лист | № док | Подп | Дата |
|     |     |    |      |       |      |      |

H-X-1/1-02/2016-АУТВР.ПЗ


Лист

31



Исходные данные:

|                                 |                                        |
|---------------------------------|----------------------------------------|
| $d = 0 \text{ мм}$              | $d_1 = 32 \text{ мм}$                  |
| $D = 40 \text{ мм}$             | $D_1 = 65 \text{ мм}$                  |
| $\ell = 0 \text{ м}$            | $\ell_1 = 0 \text{ м}$                 |
| $\ell_2 = 0,39 \text{ м}$       | $\alpha = 0 \text{ град.}$             |
| $\alpha_1 = 15 \text{ град.}$   | $\alpha_2 = 33 \text{ град.}$          |
| $W = 2,68 \text{ м}^3/\text{ч}$ | $T = 70 \text{ град.}$                 |
| $\Delta = 0,3 \text{ мм}$       | $\Delta H_{\text{под}} = 0 \text{ мм}$ |

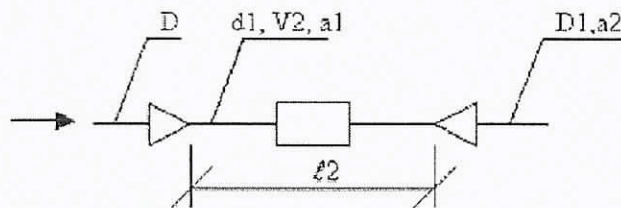

$$\Delta H = \frac{V^2}{2g} (\xi_k + \lambda \frac{l_2}{d_1} + \xi_0) + \Delta H_{sen}$$

Потери давления в конфузоре+по длине+в диффузоре:

$$V_2 = \frac{4W}{3600\pi d_1^3} = 0.926110 \text{ m/c} \quad \nu = 0.415000 \cdot 10^{-6} \text{ m}^2/\text{c} \quad \text{Re } Z = \frac{V_2 d_1}{\nu} = 0.071411 \cdot 10^{-6}$$

$$\lambda_2 = 0.11 \left( \frac{\Delta}{d_1} + \frac{68}{Re_2} \right)^{0.25} = 0.11 (0.3/32 + 68/0.071411 \cdot 10^6)^{0.25} = 0.035066$$

$$n_0 = \left(\frac{d^1}{D}\right)^2 = 0.64 \qquad n_{s1} = \left(\frac{D}{d^1}\right)^2 = 1.56$$

$$\xi_{\alpha} = (-0,0125n_0^4 + 0,0224n_0^3 - 0,00723n_0^2 + 0,00444n_0 - 0,00745)(\alpha_1^3 - 2\pi\alpha_1^2 - 10\alpha_1) = 0.011498$$

$$\xi_{mp} = \frac{\lambda}{8 \sin \alpha \frac{1}{2}} \left(1 - \frac{1}{n_{\alpha 1}^2}\right) = 0.019830 \quad \xi_k = \xi_{\alpha 1} + \xi_{mp} = 0.031328$$

$$n_{21} = \left(\frac{D1}{d1}\right)^2 = 4.13 \quad \xi_d = K_d \xi_0 = 1,26 \cdot 0,5192 = 0.654192$$

$$\Delta H_{\text{уст}} = \frac{V^2}{2g} (\xi_k + \lambda 2 \frac{l_2}{d_1} + \xi_2) = 0.048650 \text{ м.}$$

### Суммарные потери давления


$$\Delta H = \Delta H_{\text{DHT}} + \Delta H_{\text{DOR}} = 0.048650 + 0 = 0.048650 \text{ M}$$

[illegible]

# ТРУБОПРОВОД Циркуляц.

Исходные данные:

$d = 40 \text{ мм}$        $d1 = 25 \text{ мм}$   
 $D = 65 \text{ мм}$        $D1 = 40 \text{ мм}$   
 $\ell = 0 \text{ м}$        $\ell1 = 0,1 \text{ м}$   
 $\ell2 = 0,66 \text{ м}$        $\alpha = 20 \text{ град.}$   
 $\alpha1 = 26 \text{ град.}$        $\alpha2 = 28 \text{ град.}$   
 $W = 0,804 \text{ м}^3/\text{ч}$        $T = 50 \text{ град.}$   
 $\Delta = 0,3 \text{ мм}$        $\Delta H_{\text{дол}} = 0 \text{ м}$

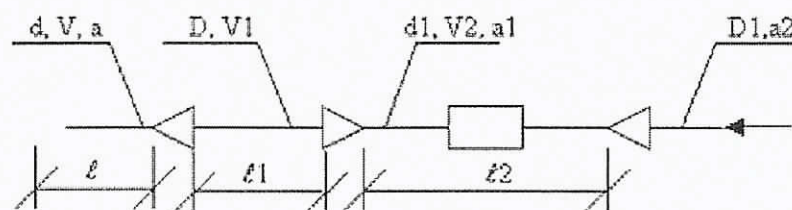

$$\Delta H = \frac{V2^2}{2g} (\xi_k + \lambda \frac{\ell2}{d1} + \xi_a) + \frac{V1^2}{2g} \lambda \frac{\ell1}{D} + \frac{V2^2}{2g} \xi_k + \Delta H_{\text{дол}}$$

Потери давления в конфузоре+по длине+в диффузоре:

$$V2 = \frac{4W}{3600\pi d^2} = 0,455202 \text{ м/с} \quad v = 0,556000 \cdot 10^{-6} \text{ м}^2/\text{с} \quad Re_2 = \frac{V2d1}{v} = 0,020468 \cdot 10^6$$

$$\lambda2 = 0,11 \left( \frac{\Delta}{d1} + \frac{68}{Re_2} \right)^{0,25} = 0,11 \left( 0,3/25 + 68/0,020468 \cdot 10^6 \right)^{0,25} = 0,038701$$

$$n_0 = \left( \frac{d1}{D1} \right)^2 = 0,15 \quad n_{n1} = \left( \frac{D1}{d1} \right)^2 = 6,76$$

$$\xi_{\kappa} = (-0,0125n_0^4 + 0,0224n_0^3 - 0,00723n_0^2 + 0,00444n_0 - 0,00745)(\alpha_2^3 - 2\pi\alpha_2^2 - 10\alpha_2) = 0,036199$$

$$\xi_{\text{мр}} = \frac{\lambda}{8 \sin \frac{\alpha}{2}} \left( 1 - \frac{1}{n_{n1}} \right) = 0,016949 \quad \xi_k = \xi_{\kappa} + \xi_{\text{мр}} = 0,053148$$

$$n_{n1} = \left( \frac{D}{d1} \right)^2 = 2,56 \quad \xi_d = K_d \xi_0 = 1,33 \cdot 0,4212 = 0,560196$$

$$\Delta H_{\text{лф}} = \frac{V2^2}{2g} (\xi_k + \lambda2 \frac{\ell2}{d1} + \xi_a) = 0,017268 \text{ м.}$$

Потери давления по длине:

$$V1 = \frac{4W}{3600\pi D^2} = 0,067338 \text{ м/с} \quad v = 0,556000 \cdot 10^{-6} \text{ м}^2/\text{с} \quad Re_1 = \frac{V1D}{v} = 0,007872 \cdot 10^6$$

$$\lambda1 = 0,11 \left( \frac{\Delta}{D} + \frac{68}{Re_1} \right)^{0,25} = 0,11 \left( 0,3/65 + 68/0,007872 \cdot 10^6 \right)^{0,25} = 0,037323$$

$$\Delta H_{\text{л}} = \lambda \frac{\ell V1^2}{2gD} = 0,000013 \text{ м.}$$

Потери давления в конфузоре:

$$V = \frac{4W}{3600\pi d^2} = 0,177813 \text{ м/с} \quad v = 0,556000 \cdot 10^{-6} \text{ м}^2/\text{с} \quad Re = \frac{Vd}{v} = 0,012792 \cdot 10^6$$

$$\lambda = 0,11 \left( \frac{\Delta}{d} + \frac{68}{Re} \right)^{0,25} = 0,11 \left( 0,3/40 + 68/0,012792 \cdot 10^6 \right)^{0,25} = 0,037011$$

$$n_0 = \left( \frac{d}{D} \right)^2 = 0,38 \quad n_{n1} = \left( \frac{D}{d} \right)^2 = 2,64$$

$$\xi_{\kappa} = (-0,0125n_0^4 + 0,0224n_0^3 - 0,00723n_0^2 + 0,00444n_0 - 0,00745)(\alpha^3 - 2\pi\alpha^2 - 10\alpha) = 0,024626$$

$$\xi_{\text{мр}} = \frac{\lambda}{8 \sin \frac{\alpha}{2}} \left( 1 - \frac{1}{n_{n1}} \right) = 0,022826 \quad \xi_k = \xi_{\kappa} + \xi_{\text{мр}} = 0,047451$$

$$\Delta H_{\text{к}} = \frac{V^2}{2g} \xi_k = 0,000076 \text{ м.}$$

Суммарные потери давления

$$\Delta H = H_{\text{лф}} + \Delta H_{\text{л}} + \Delta H_{\text{к}} + \Delta H_{\text{дол}} = 0,000076 + 0,000013 + 0,017268 + 0 = 0,017358 \text{ м.}$$

Взам. инв. №

Подпись и дата

Инв. № подл.

|     |       |      |      |      |      |
|-----|-------|------|------|------|------|
| Изм | Колуч | Лист | Мдож | Подп | Дата |
|-----|-------|------|------|------|------|

H-X-1/1-02/2016-АУТВР.ПЗ

Лист


33



# ТРУБОПРОВОД ХВС

Исходные данные:

$d = 0$  мм       $d_1 = 25$  мм  
 $D = 25$  мм       $D_1 = 25$  мм  
 $\ell = 0$  м       $\ell_1 = 0$  м  
 $\ell_2 = 0,33$  м       $\alpha = 0$  град.  
 $\alpha_1 = 1$  град.       $\alpha_2 = 1$  град.  
 $W = 2$  м<sup>3</sup>/ч       $T = 5$  град.  
 $\Delta = 0,3$  мм       $\Delta H_{доп} = 0$  м

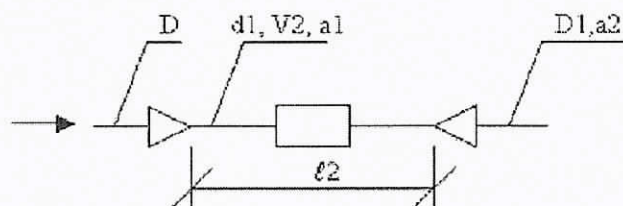

$$\Delta H = \frac{V_2^2}{2g} (\xi_k + \lambda \frac{\ell_2}{d_1} + \xi_d) + \Delta H_{доп}$$

Потери давления в конфузоре+по длине+в диффузоре:

$$V_2 = \frac{4W}{3600\pi d_1^2} = 1.132343 \text{ м/с} \quad v = 1.549000 \cdot 10^{-6} \text{ м}^2/\text{с} \quad Re_2 = \frac{V_2 d_1}{v} = 0.018275 \cdot 10^6$$

$$\lambda_2 = 0.11 \left( \frac{\Delta}{d_1} + \frac{68}{Re_2} \right)^{0.25} = 0.11 \left( 0.3/25 + 68/0.018275 \cdot 10^6 \right)^{0.25} = 0.038950$$

$$n_0 = \left( \frac{d_1}{D} \right)^2 = 1.00 \quad n_{n1} = \left( \frac{D}{d_1} \right)^2 = 1.00$$

$$\xi_m = (-0.0125n_0^4 + 0.0224n_0^3 - 0.00723n_0^2 + 0.00444n_0 - 0.00745)(\alpha_1^3 - 2\pi\alpha_1^2 - 10\alpha_1) = 0.000060$$

$$\xi_{\text{exp}} = \frac{\lambda}{8 \sin \alpha_1 / 2} \left( 1 - \frac{1}{n_{n1}} \right) = 0.000000 \quad \xi_k = \xi_m + \xi_{\text{exp}} = 0.000060$$

$$n_{n1} = \left( \frac{D_1}{d_1} \right)^2 = 1.00 \quad \xi_d = K_d \xi_0 = 2.16 \cdot 0.098 = 0.211680$$

$$\Delta H_{\text{лп}} = \frac{V_2^2}{2g} (\xi_k + \lambda_2 \frac{\ell_2}{d_1} + \xi_d) = 0.047438 \text{ м.}$$

Суммарные потери давления:

$$\Delta H = \Delta H_{\text{лп}} + \Delta H_{\text{доп}} = 0.047438 + 0 = 0.047438 \text{ м.}$$

|              |                |              |       |      |      |                          |
|--------------|----------------|--------------|-------|------|------|--------------------------|
| Инв. № подл. | Подпись и дата | Взам. инв. № |       |      |      |                          |
|              |                |              |       |      |      |                          |
| Изм          | Кол.уч         | Лист         | № док | Подп | Дата | Н-Х-1/1-02/2016-АУТВР.ПЗ |
|              |                |              |       |      |      | Лист 34                  |

## c\_\_\_\_\_no\_\_\_\_\_

Потребитель: \_\_\_\_\_

Абонент №: \_\_\_\_\_

Договор №: \_\_\_\_\_ от \_\_\_\_\_

Представитель потребителя \_\_\_\_\_

Представитель теплоснабжающей организации



c\_\_\_\_\_no\_\_\_\_\_

Потребитель: .....

Адрес: .....

Договор №: \_\_\_\_\_ от \_\_\_\_\_

Представитель потребителя

Представитель теплоснабжающей организации

Ведомость рабочих чертежей основного комплекта

| Лист | Наименование                                                                                     | Примечание |
|------|--------------------------------------------------------------------------------------------------|------------|
| 1    | Общие данные                                                                                     |            |
| 2    | Принципиальная схема                                                                             |            |
| 3    | Принципиальная схема. Спецификация оборудования                                                  |            |
| 4    | План расположения оборудования узла учёта                                                        |            |
| 5    | Функциональная схема                                                                             |            |
| 6    | Электрическая схема подключения приборов                                                         |            |
| 7    | Электрическая схема подключения приборов. Спецификация оборудования                              |            |
| 8    | Схема электропитания                                                                             |            |
| 9    | Схема соединения внешних проводов                                                                |            |
| 10   | Схема соединения внешних проводов. Спецификация оборудования                                     |            |
| 11   | Измерительные участки трубопроводов П1, Т2                                                       |            |
| 12   | Измерительные участки трубопроводов Т3, Т4                                                       |            |
| 13   | Измерительный участок трубопровода В1                                                            |            |
| 14   | Установка термопреобразователя сопротивления                                                     |            |
| 15   | Гильза термопреобразователя сопротивления L=80, L=60. Бобышка термопреобразователя сопротивления |            |
| 16   | Установка преобразователя избыточного давления                                                   |            |
| 17   | Шкаф монтажный                                                                                   |            |
| 18   | Схема пломбирования основных элементов узла учёта                                                |            |
| 19   | Схема электроснабжения                                                                           |            |
| 20   | План расположения оборудования и проводов                                                        |            |
| 21   | Схема размещения УУ АУВР МКД г. Норильск ул. Хантайская, 1                                       |            |

Ведомость ссылок и прилагаемых документов

| Обозначение            | Наименование                                    | Примечание |
|------------------------|-------------------------------------------------|------------|
| АЛСО                   | Ссылочные документы                             |            |
| ООО "ИНТЭП"            | Каталог оборудования                            |            |
| ЗАО "НПФ Теплоком"     | Каталог оборудования                            |            |
| НПО "ПРОМТЕХБОР"       | Каталог оборудования                            |            |
|                        | Прилагаемые документы                           |            |
| Н-Х-1/1-02/2016-АУВР.С | Спецификация оборудования, изделий и материалов |            |

Проект: Общие указания  
 "Энергосбыт" ОАО "НТЭК" от 27.03.2015 г., согласно требованиям действующих норм и правил СП 124.13330.2012 "Тепловые сети"; СП 60.13330.2012 "Отопление, вентиляция и кондиционирование"; СП 41-101-95 "Проектирование тепловых пунктов"; Постановление от 18.11.2013 №1034 "О коммерческом учете тепловой энергии и теплоносителя"; "Правила технической эксплуатации тепловых энергоустановок".

Исходные параметры теплоснабжения:

- Суммарная нагрузка на отопление:  
 – жилая часть (подъезд №1) – 0,186 Гкал/ч  
 – жилая часть (подъезд №2) – 0,186 Гкал/ч  
 $Q_{от} = 0,372 \text{ Гкал/ч}$
- Суммарная нагрузка на ГВС:  
 – жилая часть (подъезд №1) – 0,17 Гкал/ч  
 – жилая часть (подъезд №2) – 0,17 Гкал/ч  
 $Q_{гвс} = 0,34 \text{ Гкал/ч}$
- Расчетный расход ХВС:  
 – жилая часть (подъезд №1) – 2,0 м³/ч  
 – жилая часть (подъезд №2) – 2,0 м³/ч  
 $G_{хвс} = 4,0 \text{ м³/ч}$

4. Расчетное давление:

В подающем трубопроводе  $P = 6,0 \text{ кгс/см}^2$ ;  
 В обратном трубопроводе  $P = 5,0 \text{ кгс/см}^2$ ;  
 В трубопроводе ХВС  $P = 5,0 \text{ кгс/см}^2$ .

5. Температурный график 115/70°C

Защитное заземление выполнить в соответствии с требованиями ПУЭ, СНиП 3.05.06–85 "Электротехнические устройства" и ГОСТ 121.030–81.

Трубопроводы узлов учета выполнить из стальных бесшовных горячедерформированных труб по ГОСТ 8732–78.

После проведения монтажных работ, трубопроводы обработать антикоррозионным покрытием – грунтом "ГФ-021" в два слоя.

Монтаж производить в соответствии со СНиП 3.05.01–85 и СНиП 3.05.07–85.


Технические решения, принятые в рабочих чертежах, соответствуют требованиям экологических, санитарно-гигиенических, противопожарных и других норм, действующих на территории Российской Федерации, и обеспечивают безопасную для жизни и здоровья людей эксплуатацию объекта при соблюдении предусмотренных чертежами мероприятий.

Главный инженер проекта: Кириллов К. В.



| Н-Х-1/1-02/2016-АУВР                                                          |          |              |        |
|-------------------------------------------------------------------------------|----------|--------------|--------|
| Многоквартирный жилой дом                                                     |          |              |        |
| Красноярский край, г. Норильск, ул. Хантайская, 1 (подъезд №1)                |          |              |        |
| Изм.                                                                          | Кол.уч.  | Лист         | № док. |
| Выполнил                                                                      | Курсов   | Кириллов     | К.В.   |
| Проверил                                                                      | Н.Н.     | Кириллов     | К.В.   |
| Гип                                                                           | Кириллов | К.В.         |        |
| Узел коммерческого учёта тепловой энергии, горячего и холодного водоснабжения |          | Страница     | Лист   |
|                                                                               |          | P            | 1      |
|                                                                               |          |              | 20     |
| Общие данные                                                                  |          | 000          |        |
|                                                                               |          | "СеверСтрой" |        |





|              |              |              |
|--------------|--------------|--------------|
| Инд. № подл. | Подп. и дата | Взам. инд. № |
|--------------|--------------|--------------|

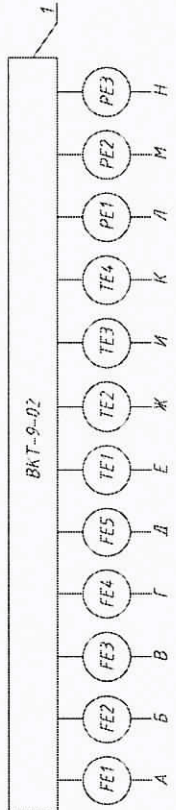

УЧТЗ

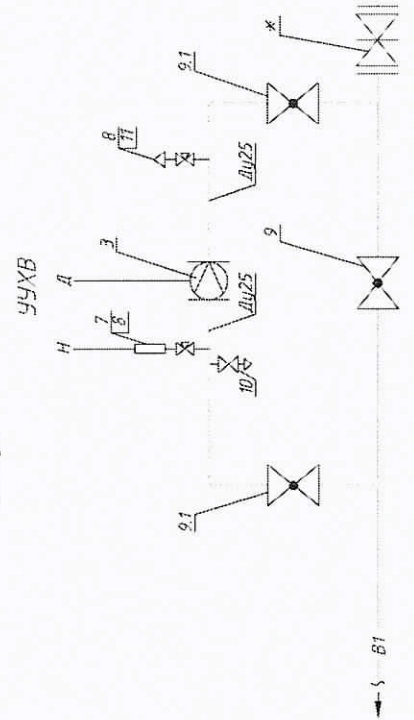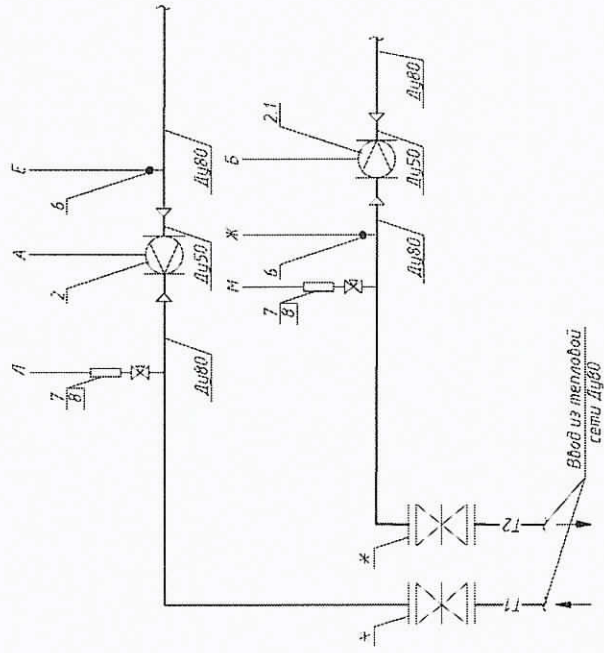

УЧГВ

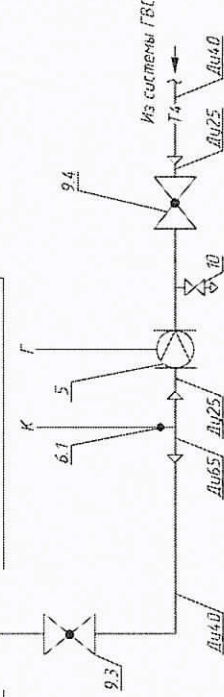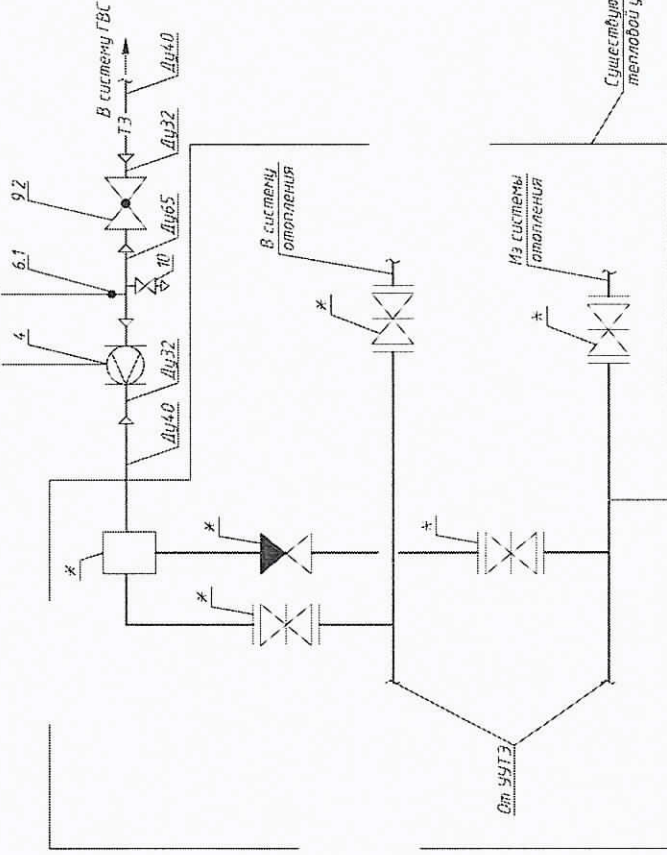


\* - существующее оборудование

|                                                                                             |          |        |        |        |      |      |      |      |      |
|---------------------------------------------------------------------------------------------|----------|--------|--------|--------|------|------|------|------|------|
| Н-Х-1/1-02/2016-АУТВ                                                                        |          |        |        |        |      |      |      |      |      |
| Многоквартирный жилой дом,<br>Красноярский край, г. Норильск, ул. Ханайская, 1 (подъезд №1) |          |        |        |        |      |      |      |      |      |
| Узел коммерческого учёта тепловой энергии, горячего и холодного водоснабжения               |          |        |        |        |      |      |      |      |      |
| Принципиальная схема                                                                        |          |        |        |        |      |      |      |      |      |
| ООО "Северстрой"                                                                            |          |        |        |        |      |      |      |      |      |
| Изм.                                                                                        | Кол. уч. | Лист   | Испол. | Год.   | Дата | Стр. | Лист | Лист | Лист |
| Выпущен                                                                                     | Проверен | Курсов | В.С.   | Курсов | Н.И. | Р    | 2    |      |      |
| ГМП                                                                                         | Курсов   | К.В.   |        |        |      |      |      |      |      |

| Поз. | Обозначение            | Наименование                                       | Кол. | Масса<br>ед., кг | Примечан<br>ие    |
|------|------------------------|----------------------------------------------------|------|------------------|-------------------|
| 1    | ВКТ-9-02               | Вычислитель количества<br>теплоты                  | 1    |                  |                   |
| 2    | МФ-5.2.1-Б-50, Кл. Б   | Преобразователь расхода                            | 1    |                  | 0,5-75,0<br>м³/ч  |
| 2.1  | МФ-5.2.1-Б-Р-50, Кл. Б | Преобразователь расхода<br>реверс                  | 1    |                  | 0,5-75,0<br>м³/ч  |
| 3    | МФ-5.2.1-Б-25, Кл. Б   | Преобразователь расхода<br>ХВС                     | 1    |                  | 0,12-18,0<br>м³/ч |
| 4    | МФ-5.2.1-Б-32, Кл. Б   | Преобразователь расхода<br>ГВС Т3                  | 1    |                  | 0,2-30,0<br>м³/ч  |
| 5    | МФ-5.2.1-Б-25, Кл. Б   | Преобразователь расхода<br>ГВС Т4                  | 1    |                  | 0,12-18,0<br>м³/ч |
| 6    | КТСП-Н, Кл. Б          | Комплект<br>термопреобразователей<br>сопротивления | 1    |                  | Pt100,<br>L=80    |
| 6.1  | КТСП-Н, Кл. Б          | Комплект<br>термопреобразователей<br>сопротивления | 1    |                  | Pt100,<br>L=60    |
| 7    | Корунд ДИ-001          | Преобразователь<br>избыточного давления            | 3    |                  | 0...1,6 МПа       |
| 8    | Itap 091-093           | Кран шаровой<br>Ду15                               | 4    |                  |                   |
| 9    | ALSO Ду40              | Кран шаровой под<br>приварку для ХВС               | 1    |                  |                   |
| 9.1  | ALSO Ду25              | Кран шаровой под<br>приварку для ХВС               | 2    |                  |                   |
| 9.2  | ALSO Ду32              | Кран шаровой под<br>приварку для Т3                | 1    |                  |                   |
| 9.3  | ALSO Ду40              | Кран шаровой под<br>приварку для Т4                | 1    |                  |                   |
| 9.4  | ALSO Ду25              | Кран шаровой под<br>приварку для Т4                | 1    |                  |                   |
| 10   | Itap 091-093           | Кран шаровой<br>Ду15                               | 3    |                  |                   |
| 11   | Itap 362 Ду15          | Автоматический<br>воздухоотводчик                  | 1    |                  |                   |

|                                                                                     |                |                                                                                                 |         |                     |                  |         |
|-------------------------------------------------------------------------------------|----------------|-------------------------------------------------------------------------------------------------|---------|---------------------|------------------|---------|
| Взам. инв. №                                                                        |                |                                                                                                 |         |                     |                  |         |
|                                                                                     | Подпись и дата | Н-Х-1/1-02/2016-АУТВР                                                                           |         |                     |                  |         |
|                                                                                     |                | Многоквартирный жилой дом,<br>Красноярский край, г. Норильск, ул. Хантайская, 1 (подъезд<br>№1) |         |                     |                  |         |
|                                                                                     |                | Изм.                                                                                            | Кол.уч. | Лист                | № док            | Подпись |
| Инв. № подл.                                                                        | Выполнил       | Проверил                                                                                        | ГИП     | Чумаков<br>Ю.С.     | Кириллов<br>К.В. |         |
|                                                                                     |                |                                                                                                 |         | Киреев<br>Н.Н.      |                  |         |
|                                                                                     |                |                                                                                                 |         |                     |                  |         |
|                                                                                     |                |                                                                                                 |         |                     |                  |         |
| Узел коммерческого учёта<br>тепловой энергии, горячего и<br>холодного водоснабжения |                |                                                                                                 |         | Стадия              | Лист             | Листов  |
| Принципиальная схема.<br>Спецификация<br>оборудования                               |                |                                                                                                 |         | Р                   | 3                |         |
|                                                                                     |                |                                                                                                 |         | ООО<br>"СеверСтрой" |                  |         |



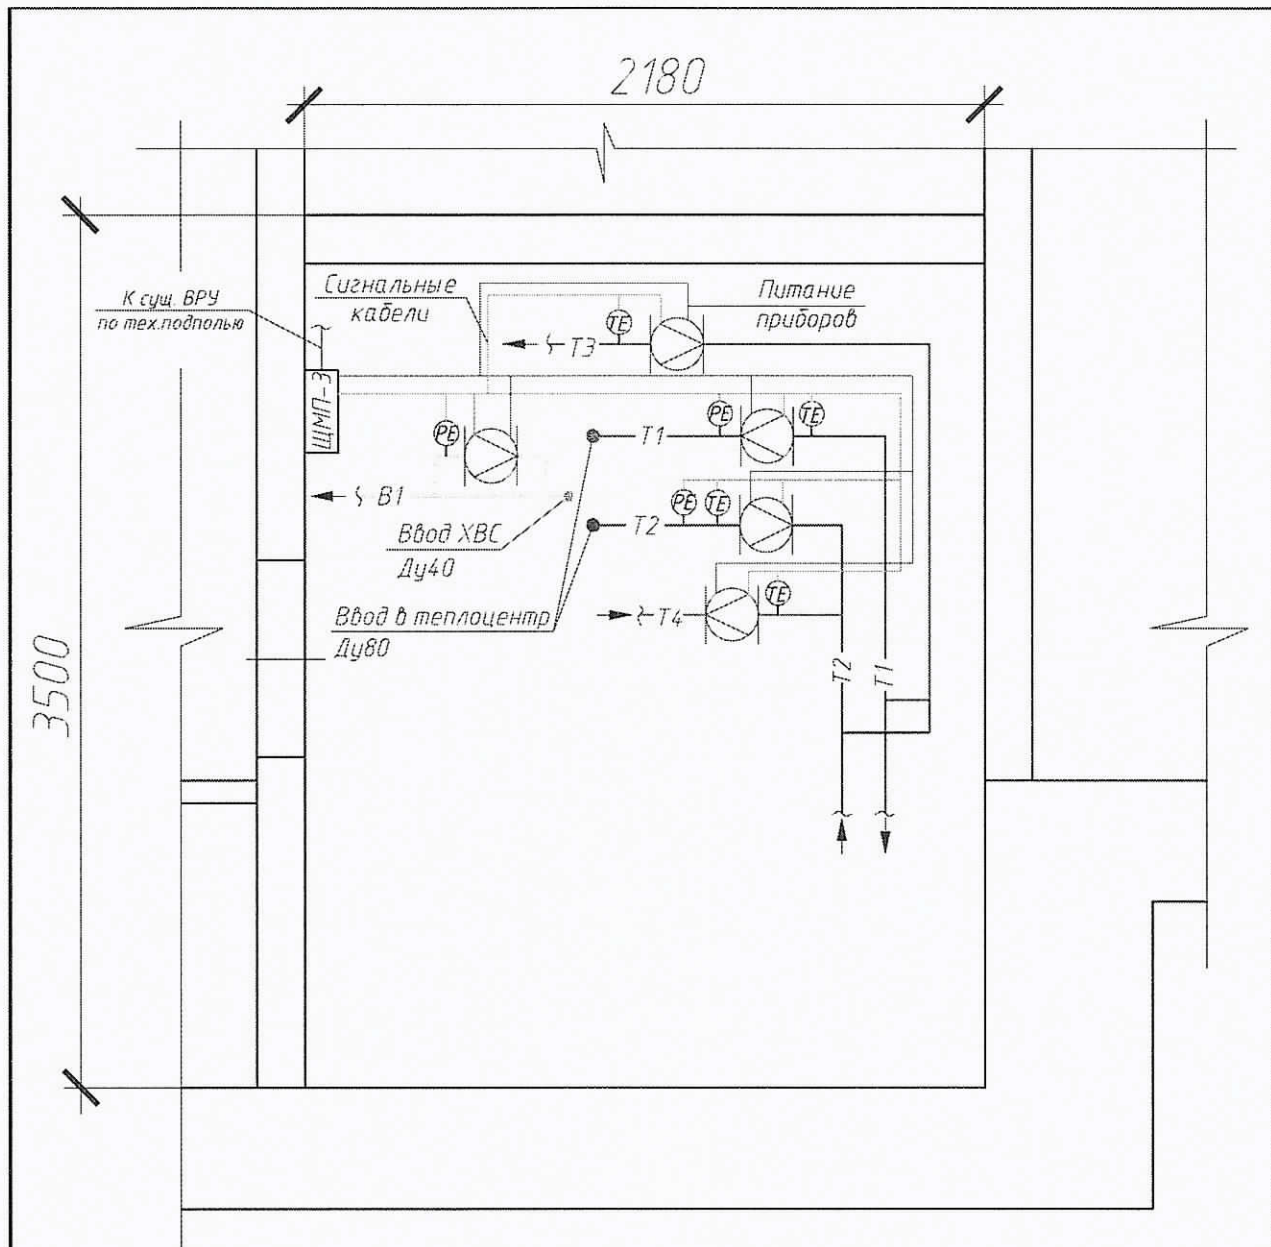

**ПРИМЕЧАНИЕ.**

1. Узел учета установить в помещении теплоцентра подъезда №1 на вводе трубопроводов в здание.
2. Шкаф с тепловым числителем установить в помещении теплоцентра подъезда №1.
3. Провод питания от электрощитовой здания до шкафа монтажного проложить в тех.подполье в металлорукаве  $\Phi 22$  мм по существующим кабельным лоткам. Маршрут прокладки кабеля в тех.подполье уточнить по месту.
4. Кабельные проводки условно отнесены от стен. Маршрут прокладки кабеля уточнить по месту.
5. Сигнальные кабели, провода питания расходомеров, проложить в отдельной гофротрубе  $\Phi 16$  мм.
6. Спуски к датчикам проложить открыто по стене.
7. Если расстояние между приборами и местом крепления кабеля больше 0,5 м, то металлорукав (гофра) подводится по опоре, изготовленной из стального уголка.
8. При подключении к датчикам и приборам кабель должен иметь вид "U-петли" (уклон не менее 15 град.).
9. Шкаф ЩМП-3 установить на высоте 1,2 м от пола. Кабельные трассы проложить по стенам на отметке не ниже 1,2 м от пола.

|                |  |  |  |  |  |  |
|----------------|--|--|--|--|--|--|
| Взаим. инв. №  |  |  |  |  |  |  |
|                |  |  |  |  |  |  |
|                |  |  |  |  |  |  |
|                |  |  |  |  |  |  |
| Подпись и дата |  |  |  |  |  |  |
|                |  |  |  |  |  |  |
|                |  |  |  |  |  |  |
|                |  |  |  |  |  |  |
| Инв. № подл.   |  |  |  |  |  |  |
|                |  |  |  |  |  |  |
|                |  |  |  |  |  |  |
|                |  |  |  |  |  |  |

H-X-1/1-02/2016-AUTBP

Многоквартирный жилой дом,  
Красноярский край, г. Норильск, ул. Хантайская, 1 (подъезд №1)

Узел коммерческого учёта тепловой  
энергии, горячего и холодного  
водоснабжения

|        |      |        |
|--------|------|--------|
| Стадия | Лист | Листов |
| P      | 4    |        |



План расположения оборудования  
узла учёта

ООО "СеверСтрой"



| 1     | 2                                    | 3                                    | 4    | 5                                    | 6                                     | 7    | 8                                     | 9    | 10                                     | 11                                   | 12                                   |
|-------|--------------------------------------|--------------------------------------|------|--------------------------------------|---------------------------------------|------|---------------------------------------|------|----------------------------------------|--------------------------------------|--------------------------------------|
| 115°C | 6,0 м <sup>2</sup> /с.м <sup>2</sup> | 7,0 м <sup>2</sup> /с.м <sup>2</sup> | 70°C | 5,0 м <sup>2</sup> /с.м <sup>2</sup> | 6,36 м <sup>2</sup> /с.м <sup>2</sup> | 70°C | 2,68 м <sup>2</sup> /с.м <sup>2</sup> | 50°C | 0,894 м <sup>2</sup> /с.м <sup>2</sup> | 2,0 м <sup>2</sup> /с.м <sup>2</sup> | 5,0 м <sup>2</sup> /с.м <sup>2</sup> |
| TE    | PE                                   | TE                                   | TE   | PE                                   | PE                                    | TE   | FE                                    | TE   | FE                                     | FE                                   | PE                                   |

ВКТ-9-02

УЧУБ

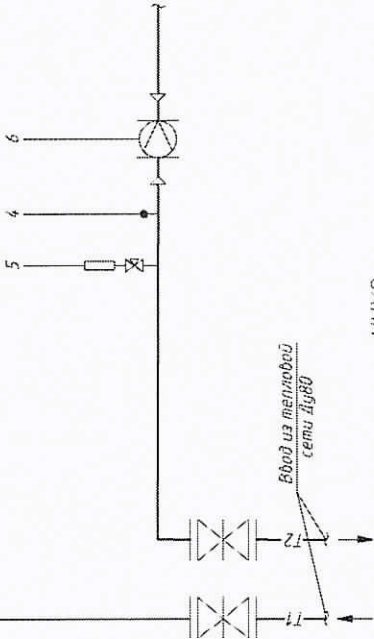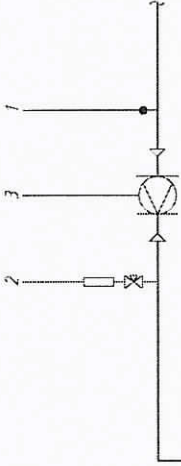

УЧУБ

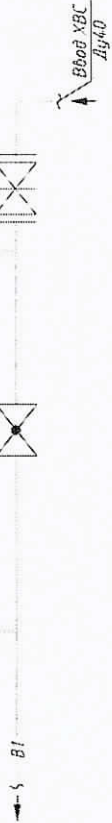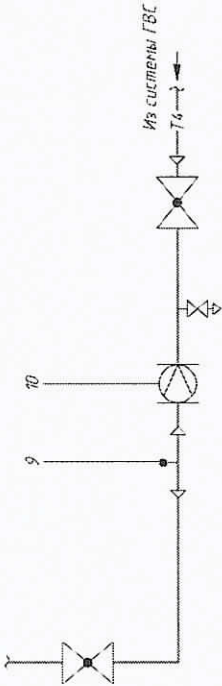

|                                                                                              |         |      |        |             |      |                  |  |  |  |  |  |
|----------------------------------------------------------------------------------------------|---------|------|--------|-------------|------|------------------|--|--|--|--|--|
| Н-Х-1/1-02/2016-АУТВР                                                                        |         |      |        |             |      |                  |  |  |  |  |  |
| Многоквартирный жилой дом,<br>Красноярский край, г. Норильск, ул. Хантайская, 1 (подъезд №1) |         |      |        |             |      |                  |  |  |  |  |  |
| Узел коммерческого учёта тепловой<br>энергии, горячего и холодного<br>водоснабжения          |         |      |        |             |      |                  |  |  |  |  |  |
| Изм.                                                                                         | Кол.уч. | Лист | Испол. | Подпись     | Дата |                  |  |  |  |  |  |
| Выполнение                                                                                   |         |      |        | В.И.С.      |      |                  |  |  |  |  |  |
| Проверка                                                                                     |         |      |        | Курсов. ин. |      |                  |  |  |  |  |  |
| ГНП                                                                                          |         |      |        | Куратор К.В |      |                  |  |  |  |  |  |
| Функциональная схема                                                                         |         |      |        |             |      | 000 "СеверСтрой" |  |  |  |  |  |


Н-Х-1/1-02/2016-АУТВР

Многоквартирный жилой дом,  
Красноярский край, г. Норильск, ул. Хантайская, 1 (подъезд №1)

Узел коммерческого учёта тепловой энергии, горячего и холодного водоснабжения

000 "СеверСтрой"



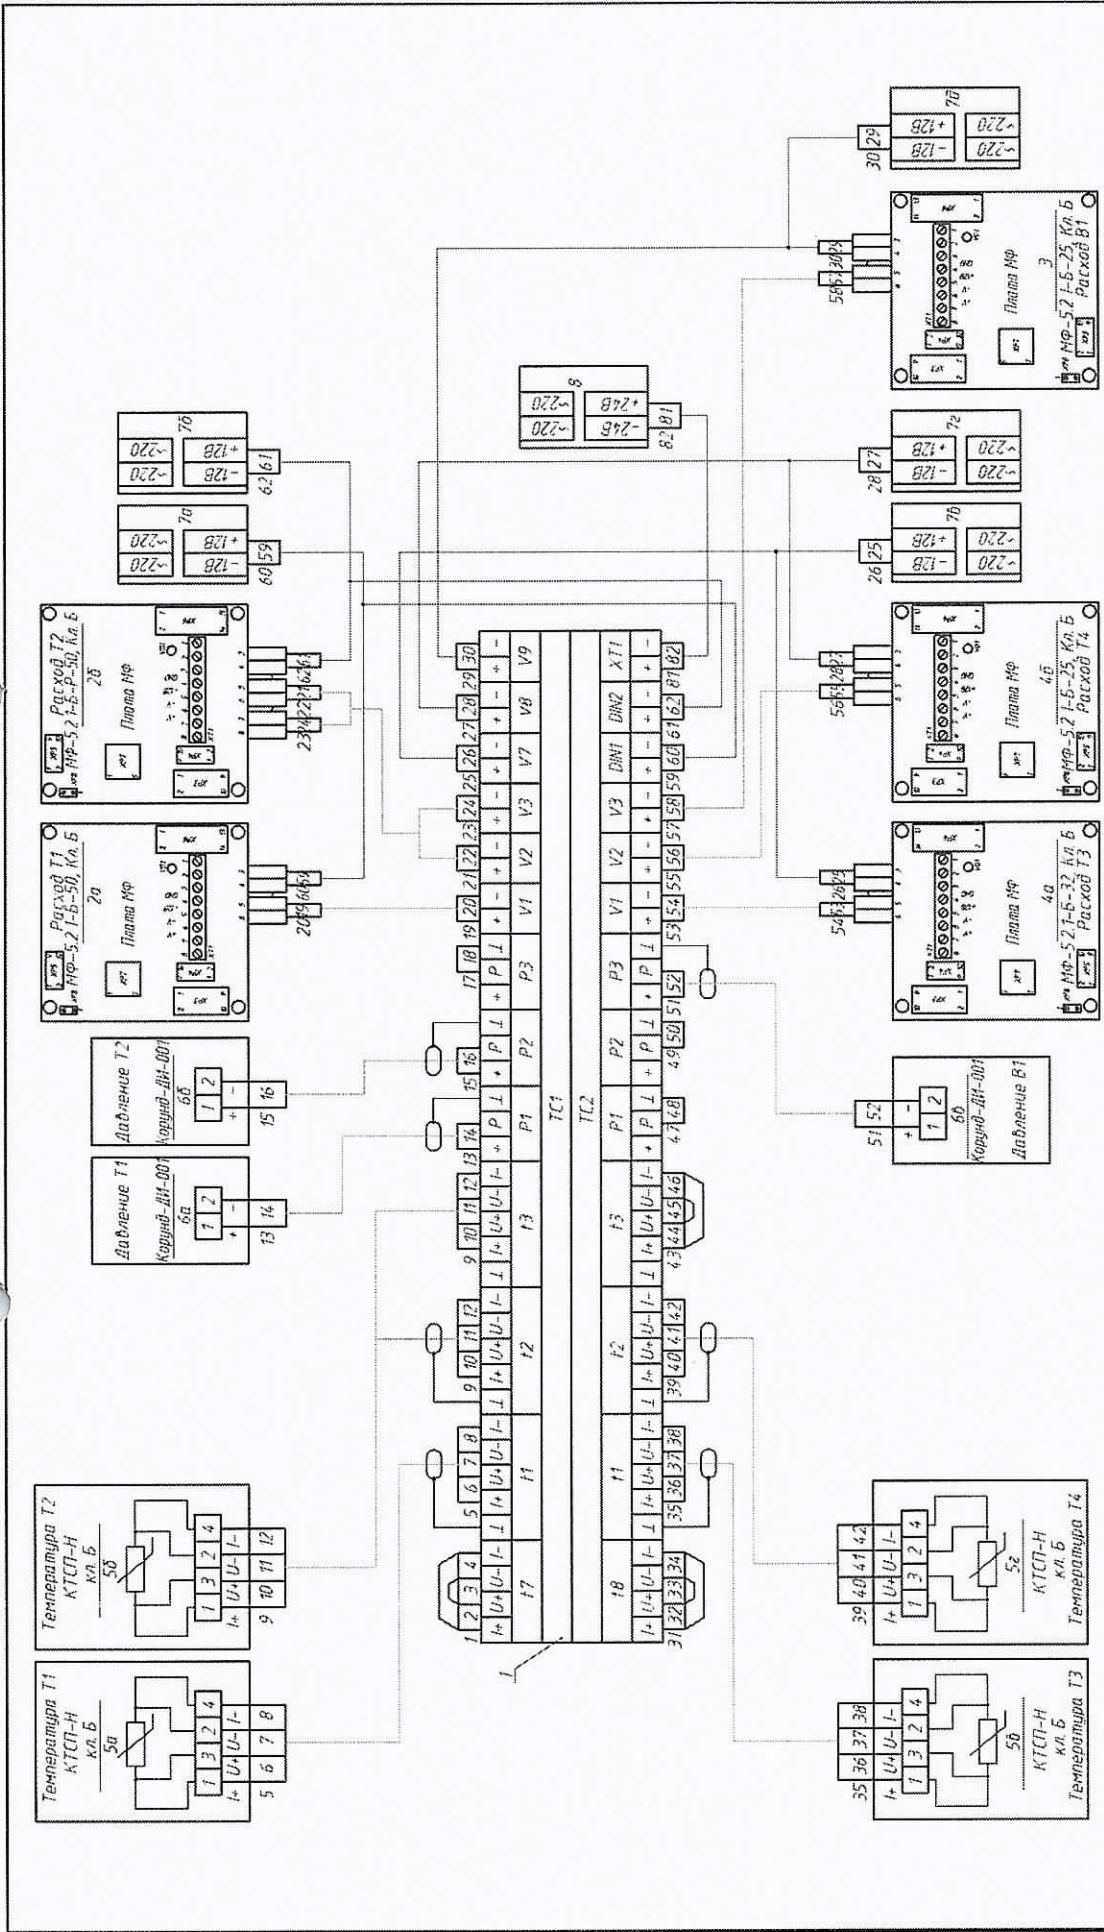


|                                                                               |              |              |
|-------------------------------------------------------------------------------|--------------|--------------|
| Инв. № подл.                                                                  | Подп. и дата | Взам. инв. № |
| Изм.                                                                          | Кол. уч.     | Лист         |
| Выполн.                                                                       | Черт. в.с.   | Лист         |
| Провер.                                                                       | Курсов. Н.Н. | Лист         |
| Т.И.                                                                          | Курсов. К.В. | Лист         |
| Электросчетная схема подключения приборов                                     |              |              |
| ООО "СеверСтрой"                                                              |              |              |
| Узел коммерческого учета тепловой энергии, горячего и холодного водоснабжения |              |              |
| Красноярский край, г. Норильск, ул. Хантайская, 1 (подъезд №1)                |              |              |
| Многоквартирный жилой дом,                                                    |              |              |
| Н-Х-1/1-02/2016-АУТВР                                                         |              |              |

| Поз   | Обозначение            | Наименование                                    | Кол. | Масса<br>ед., кг | Примечани<br>е    |
|-------|------------------------|-------------------------------------------------|------|------------------|-------------------|
| 1     | ВКТ-9-02               | Вычислитель количества теплоты                  | 1    |                  |                   |
| 2а    | МФ-5.2.1-Б-50, Кл. Б   | Преобразователь расхода                         | 1    |                  | 0,5-75,0<br>м³/ч  |
| 2б    | МФ-5.2.1-Б-Р-50, Кл. Б | Преобразователь расхода реверс.                 | 1    |                  | 0,5-75,0<br>м³/ч  |
| 3     | МФ-5.2.1-Б-25, Кл. Б   | Преобразователь расхода ХВС                     | 1    |                  | 0,12-18,0<br>м³/ч |
| 4а    | МФ-5.2.1-Б-32, Кл. Б   | Преобразователь расхода ГВС Т3                  | 1    |                  | 0,2-30,0<br>м³/ч  |
| 4б    | МФ-5.2.1-Б-25, Кл. Б   | Преобразователь расхода ГВС Т4                  | 1    |                  | 0,12-18,0<br>м³/ч |
| 5а,5б | КТСП-Н, Кл. Б          | Комплект термопреобразователей<br>сопротивления | 1    |                  | Pt100, L=80       |
| 5б,5г | КТСП-Н, Кл. Б          | Комплект термопреобразователей<br>сопротивления | 1    |                  | Pt100, L=60       |
| 6а-6б | Корунд ДИ-001          | Преобразователь избыточного<br>давления         | 3    |                  | 0...1,6МПа        |
| 7а-7д | ИЭС6-120080            | Источник питания для МФ                         | 5    |                  | U=12В             |
| 8     | ЮВР220-24Д             | Источник питания для ВКТ-9                      | 1    |                  | U=24В,<br>I=0,5А  |

|                                                                                     |                                                                                            |               |      |                  |         |        |
|-------------------------------------------------------------------------------------|--------------------------------------------------------------------------------------------|---------------|------|------------------|---------|--------|
| Взам. инв. №                                                                        |                                                                                            |               |      |                  |         |        |
|                                                                                     |                                                                                            |               |      |                  |         |        |
| Подпись и дата                                                                      |                                                                                            |               |      |                  |         |        |
|                                                                                     |                                                                                            |               |      |                  |         |        |
| Инв. № подл.                                                                        | Н-Х-1/1-02/2016-АУТВР                                                                      |               |      |                  |         |        |
|                                                                                     | Многоквартирный жилой дом,<br>Красноярский край, г Норильск, ул Хантайская, 1 (подъезд №1) |               |      |                  |         |        |
|                                                                                     | Изм.                                                                                       | Кол.уч        | Лист | № док.           | Подпись | Дата   |
|                                                                                     | Выполнил                                                                                   | Чумова Ю.С    |      | Вместе           |         |        |
|                                                                                     | Проверил                                                                                   | Киреев Н.Н    |      |                  |         |        |
|                                                                                     | ГИП                                                                                        | Кириллов К.В. |      |                  |         |        |
| Узел коммерческого учёта тепловой<br>энергии, горячего и холодного<br>водоснабжения |                                                                                            |               |      | Стация           | Лист    | Листов |
|                                                                                     |                                                                                            |               |      | Р                | 7       |        |
| Электрическая схема<br>подключения приборов.<br>Спецификация оборудования           |                                                                                            |               |      | ООО "СеверСтрой" |         |        |
|                                                                                     |                                                                                            |               |      |                  |         |        |



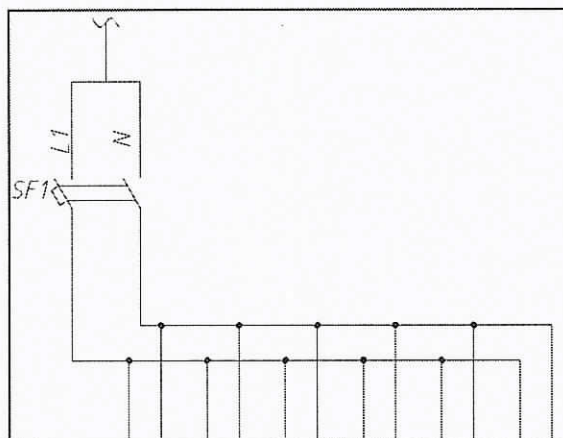

| Характеристика<br>электроприемника | Позиция            | Ввод питания<br>$P=0,062 \text{ кВт,}$<br>$U=220\text{В}$ | 1БП   | 2БП   | 3БП   | 4БП   | 5БП   | 6БП   |
|------------------------------------|--------------------|-----------------------------------------------------------|-------|-------|-------|-------|-------|-------|
|                                    | Тип                |                                                           |       |       |       |       |       |       |
|                                    | Напряжение, В      |                                                           | ~220В | ~220В | ~220В | ~220В | ~220В | ~220В |
|                                    | Мощность, Вт       |                                                           | 10    | 10    | 10    | 10    | 10    | 12    |
|                                    | Место<br>установки | Шкаф монтажный ЩМП-3                                      |       |       |       |       |       |       |

1. Электропитание осуществить от электрощитовой здания.  
2. Тип системы заземления TN-C.

| Поз.    | Обозначение     | Наименование                        | Кол. | Масса<br>ед., кг | Примечание            |
|---------|-----------------|-------------------------------------|------|------------------|-----------------------|
| SF1     | BA47-29, 2P, 6A | Выключатель автоматический 2х полюс | 1    |                  |                       |
| 1БП-5БП | ИЭС6-120080     | Источник вторичного электропитания  | 5    |                  | Комплектно<br>с МФ    |
| 6БП     | 10BP220-24Д     | Источник вторичного электропитания  | 1    |                  | Комплектно<br>с ВКТ-9 |


Взам. инв. №

Подпись и дата

Инв. № подл.

|                                                                                             |               |          |                  |         |        |
|---------------------------------------------------------------------------------------------|---------------|----------|------------------|---------|--------|
| H-X-1/1-02/2016-AУТВР                                                                       |               |          |                  |         |        |
| Многоквартирный жилой дом,<br>Красноярский край, г Норильск, ул. Хантайская, 1 (подъезд №1) |               |          |                  |         |        |
| Изм.                                                                                        | Кол.уч.       | Лист     | Изд.             | Подпись | Дата   |
| Выполнил                                                                                    | Чумаков Ю.С.  | Выполнил |                  |         |        |
| Проверил                                                                                    | Киреев Н.Н.   |          |                  |         |        |
| ГИП                                                                                         | Кириллов К.В. |          |                  |         |        |
| Узел коммерческого учёта тепловой<br>энергии, горячего и холодного<br>водоснабжения         |               |          | Стация           | Лист    | Листов |
|                                                                                             |               |          | P                | 8       |        |
| Схема электропитания                                                                        |               |          | ООО "СеверСтрой" |         |        |

| Измеряемая среда      | Вода         |              | Расход       |              |
|-----------------------|--------------|--------------|--------------|--------------|
|                       | Температура  | Давление     |              |              |
| параметра             | Подающий     | Обратный     | Подающий     | Обратный     |
| Место отбора импульса | трубопровода | трубопровода | трубопровода | трубопровода |
| Обозначение чертежа   | Лист 11      | Лист 11      | Лист 11      | Лист 11      |
| Позиция               | 5а           | 6а           | 2а           | 2б           |

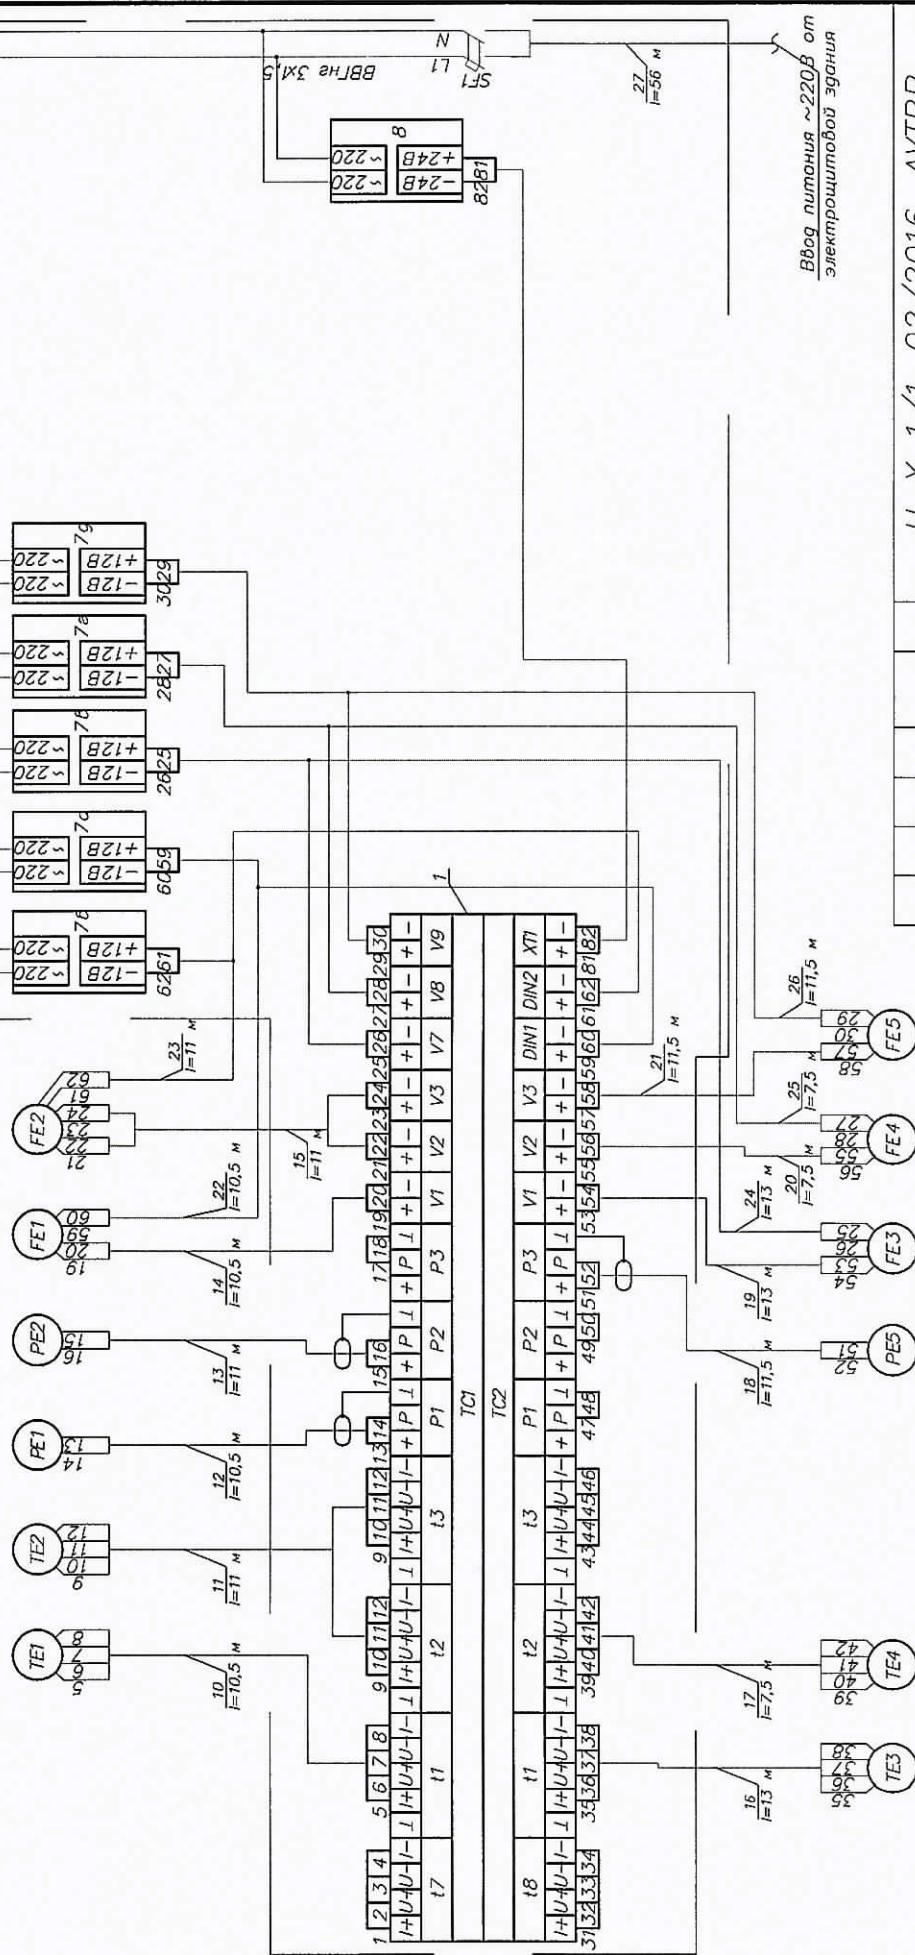

|                      |         |      |          |                                                                                              |      |                                                                                     |  |
|----------------------|---------|------|----------|----------------------------------------------------------------------------------------------|------|-------------------------------------------------------------------------------------|--|
| И-Х-1/1-02/2016-АУВР |         |      |          | Многоквартирный жилой дом,<br>Красноярский край, г. Норильск, ул. Хантайская, 1 (подъезд №1) |      |                                                                                     |  |
| Изм.                 | Кол.уч. | Лист | № док.   | Подпись                                                                                      | Дата | Узел коммерческого учёта<br>тепловой энергии, горячего и<br>холодного водоснабжения |  |
| Выполнения           |         | И.С. | Кузнецов | В.М.                                                                                         |      |                                                                                     |  |
| Проверил             |         | Н.Н. | Кузнецов |                                                                                              |      |                                                                                     |  |
|                      |         |      |          |                                                                                              |      |                                                                                     |  |
| ГНП                  |         |      | Кузнецов |                                                                                              |      | Схема соединения внешних<br>проводов                                                |  |
|                      |         |      | К.Р.     |                                                                                              |      |                                                                                     |  |
|                      |         |      |          |                                                                                              |      | 000                                                                                 |  |
|                      |         |      |          |                                                                                              |      | "СеверСтрой"                                                                        |  |




|                                                |                        |                        |                        |                        |                        |                        |
|------------------------------------------------|------------------------|------------------------|------------------------|------------------------|------------------------|------------------------|
| Позиция                                        | 5б                     | 5а                     | 6б                     | 4а                     | 4б                     | 3                      |
| Обозначение<br>чертежа                         | Лист 12                | Лист 12                | Лист 13                | Лист 12                | Лист 12                | Лист 12                |
| Место<br>отбора<br>импульса                    | Трубопрово<br>д ГВС 13 | Трубопрово<br>д ГВС 14 | Трубопрово<br>д ХВС В1 | Трубопрово<br>д ГВС 13 | Трубопрово<br>д ГВС 14 | Трубопрово<br>д ХВС В1 |
| Назначение<br>параметра<br>Измеряемая<br>среда | Температура            |                        | Давление               |                        | Расход                 |                        |
|                                                | Вода                   |                        |                        |                        |                        |                        |

|                      |                                                                                           |
|----------------------|-------------------------------------------------------------------------------------------|
| И-Х-1/1-02/2016-АУВР | Многоквартирный жилой дом, Красноярский край, г. Норильск, ул. Хантайская, 1 (подъезд №1) |
|----------------------|-------------------------------------------------------------------------------------------|



| Поз.  | Обозначение            | Наименование                                       | Кол. | Масса<br>ед., кг | Примечан<br>ие    |
|-------|------------------------|----------------------------------------------------|------|------------------|-------------------|
| 1     | ВКТ-9-02               | Вычислитель количества<br>теплоты                  | 1    |                  |                   |
| 2а    | МФ-5.2.1-Б-50, Кл. Б   | Преобразователь<br>расхода                         | 1    |                  | 0,5-75,0<br>м³/ч  |
| 2б    | МФ-5.2.1-Б-Р-50, Кл. Б | Преобразователь<br>расхода реверс                  | 1    |                  | 0,5-75,0<br>м³/ч  |
| 3     | МФ-5.2.1-Б-25, Кл. Б   | Преобразователь<br>расхода ХВС                     | 1    |                  | 0,12-18,0<br>м³/ч |
| 4а    | МФ-5.2.1-Б-32, Кл. Б   | Преобразователь<br>расхода ГВС Т3                  | 1    |                  | 0,2-30,0<br>м³/ч  |
| 4б    | МФ-5.2.1-Б-25, Кл. Б   | Преобразователь<br>расхода ГВС Т4                  | 1    |                  | 0,12-18,0<br>м³/ч |
| 5а,5б | КТСП-Н, Кл. Б          | Комплект<br>термопреобразователей<br>сопротивления | 1    |                  | Pt100,<br>L=80    |
| 5в,5г | КТСП-Н, Кл. Б          | Комплект<br>термопреобразователей<br>сопротивления | 1    |                  | Pt100,<br>L=60    |
| 6а-6в | Корунд ДИ-001          | Преобразователь<br>избыточного давления            | 3    |                  | 0...1,6МПа        |
| 7а-7г | ИЭС6-120080            | Источник питания для<br>МФ                         | 5    |                  | U=12В             |
| 8     | 10ВР220-24Д            | Источник питания для<br>ВКТ-9                      | 1    |                  | U=24В,<br>I=0,5А  |
| 9     | ЩМП-3                  | Шкаф под вычислитель                               | 1    |                  |                   |
| 10-21 | FTP 2PR 24AWG cat 5E   | Кабель витая пара<br>экранированная, м             | 128  |                  |                   |
| 22-26 | UTP 2PR 24AWG cat 5E   | Кабель витая пара, м                               | 60.3 |                  |                   |
| 27    | ВВГнг 3х1,5            | Провод силовой, м.                                 | 56   |                  |                   |

|                |                                                                                                 |                |      |       |         |                     |            |        |
|----------------|-------------------------------------------------------------------------------------------------|----------------|------|-------|---------|---------------------|------------|--------|
| Взам. инв. №   |                                                                                                 |                |      |       |         |                     |            |        |
|                |                                                                                                 |                |      |       |         |                     |            |        |
| Подпись и дата |                                                                                                 |                |      |       |         |                     |            |        |
|                |                                                                                                 |                |      |       |         |                     |            |        |
| Инв. № подл.   | Н-Х-1/1-02/2016-АУТВР                                                                           |                |      |       |         |                     |            |        |
|                | Многоквартирный жилой дом,<br>Красноярский край, г. Норильск, ул. Хантайская, 1 (подъезд<br>№1) |                |      |       |         |                     |            |        |
|                | Изм.                                                                                            | Кол.уч         | Лист | № док | Подпись | Дата                |            |        |
|                | Выполнил                                                                                        | Чумова<br>Ю.С. |      |       | В.И.М.  |                     |            |        |
|                | Проверил                                                                                        | Киреев<br>Н.Н. |      |       |         |                     |            |        |
|                | Узел коммерческого учёта<br>тепловой энергии, горячего и<br>холодного водоснабжения             |                |      |       |         | Стадия<br>Р         | Лист<br>10 | Листов |
|                | Схема соединения внешних<br>проводок Спецификация<br>оборудования                               |                |      |       |         | 000<br>"СеверСтрой" |            |        |
|                | ГИП Кириллов<br>К.В.                                                                            |                |      |       |         |                     |            |        |

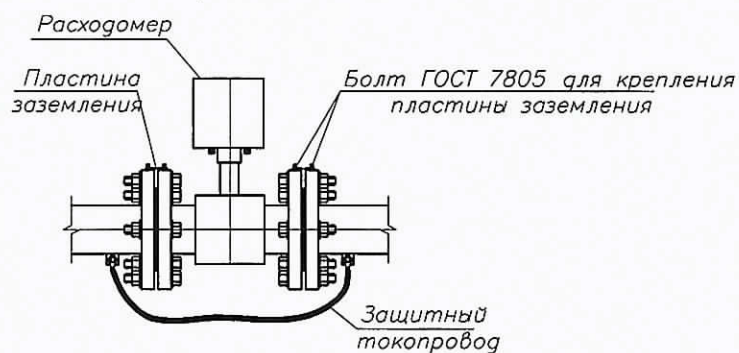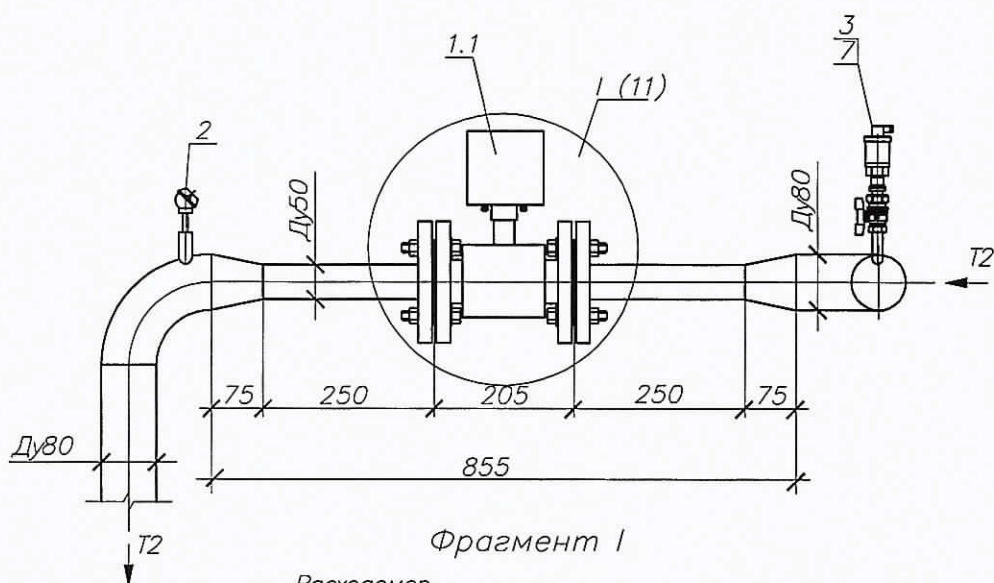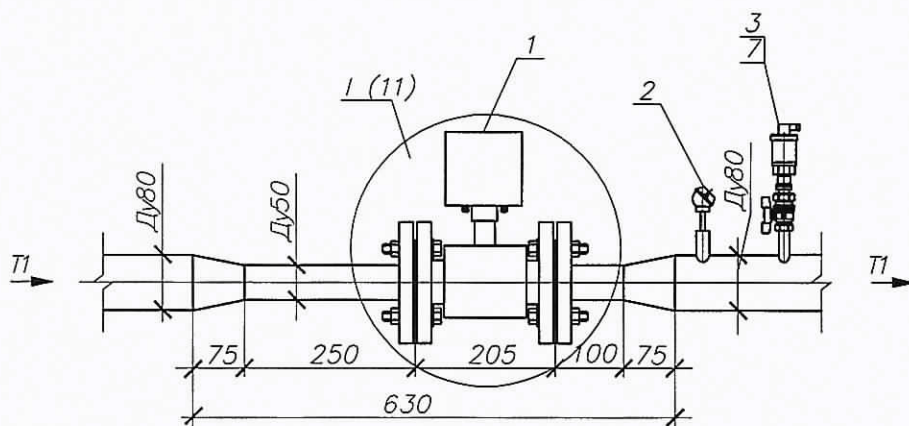

H-X-1/1-02/2016-AUTBP

Многоквартирный жилой дом,  
Красноярский край, г. Норильск, ул. Хантайская, 1 (подъезд №1)

| Изм.     | Кол. уч.      | Лист | № док. | Подпись | Дата |
|----------|---------------|------|--------|---------|------|
| Выполнил | Чумова        |      |        |         |      |
| Проверил | Ю.С. Киреев   |      |        |         |      |
|          | Н.Н.          |      |        |         |      |
| ГИП      | Кириллов К.В. |      |        |         |      |

Узел коммерческого учёта  
тепловой энергии, горячего и  
холодного водоснабжения

| Стадия | Лист | Листов |
|--------|------|--------|
| P      | 11   |        |


Измерительные участки  
трубопроводов T1, T2

ООО  
"СеверСтрой"

Формат А4





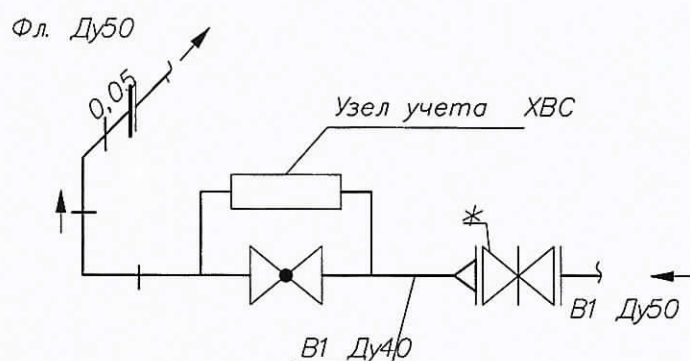


Расходомер

Пластина заземления

Болт ГОСТ 7805 для крепления пластины заземления

Защитный токопровод




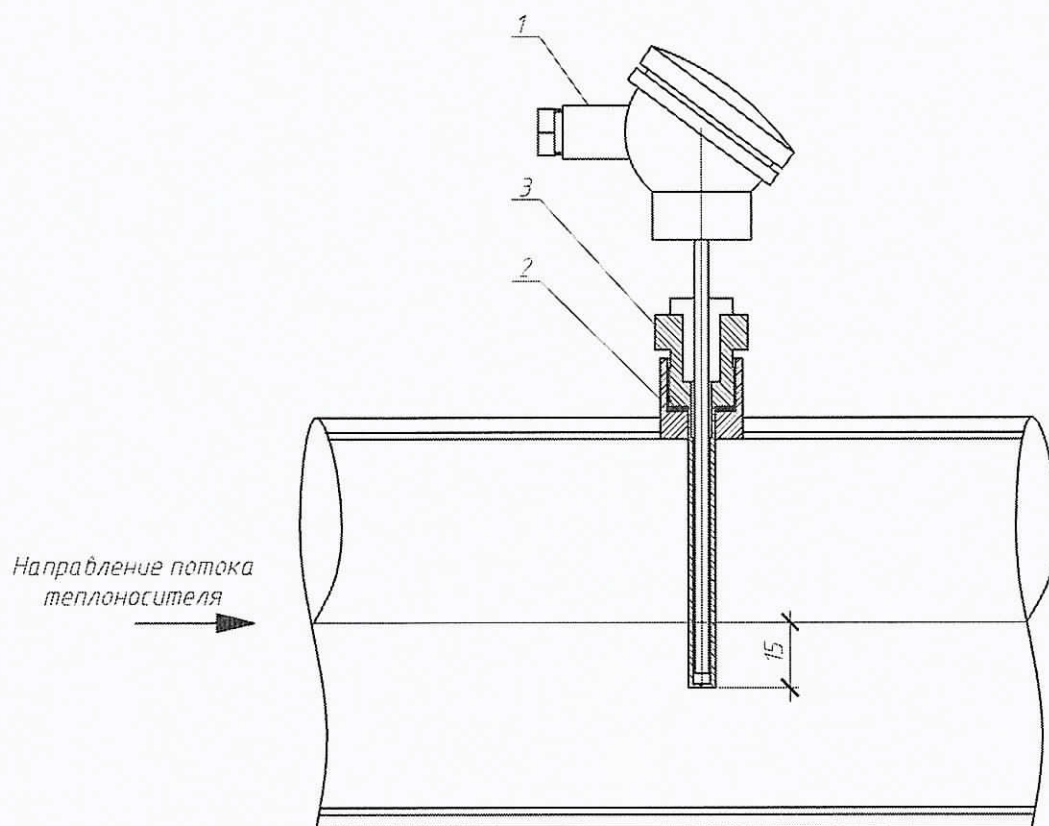


При монтаже термopеобразователь сопротивления опустить за геометрическую ось трубопровода на 15 мм

| Поз.                                                                                       | Обозначение   | Наименование                               | Кол.             | Масса<br>ед., кг | Примечани<br>е               |
|--------------------------------------------------------------------------------------------|---------------|--------------------------------------------|------------------|------------------|------------------------------|
| 1                                                                                          | КТСП-Н, Кл Б  | Термopеобразователь<br>сопротивления       | 1                |                  | Pt100, L=80<br>(Pt100, L=60) |
| 2                                                                                          |               | Бобышка под гильзу<br>термopеобразователя  | 1                |                  |                              |
| 3                                                                                          |               | Гильза защитная под<br>термopеобразователь | 1                |                  |                              |
| Н-Х-1/1-02/2016-АУТВР                                                                      |               |                                            |                  |                  |                              |
| Многоквартирный жилой дом,<br>Красноярский край, г Норильск, ул Хантайская, 1 (подъезд №1) |               |                                            |                  |                  |                              |
| Изм.                                                                                       | Кол.уч        | Лист                                       | № док.           | Подпись          | Дата                         |
| Выполнил                                                                                   | Чумова Ю.С    | Сум                                        |                  |                  |                              |
| Проверил                                                                                   | Киреев Н.Н.   |                                            |                  |                  |                              |
| ГИП                                                                                        | Кириллов К.В. |                                            |                  |                  |                              |
| Узел коммерческого учёта тепловой<br>энергии, горячего и холодного<br>водоснабжения        |               |                                            | Стадия           | Лист             | Листов                       |
|                                                                                            |               |                                            | P                | 14               |                              |
| Установка термopеобразователя<br>сопротивления                                             |               |                                            | ООО "СеверСтрой" |                  |                              |

# Гильза термопреобразователя сопротивления

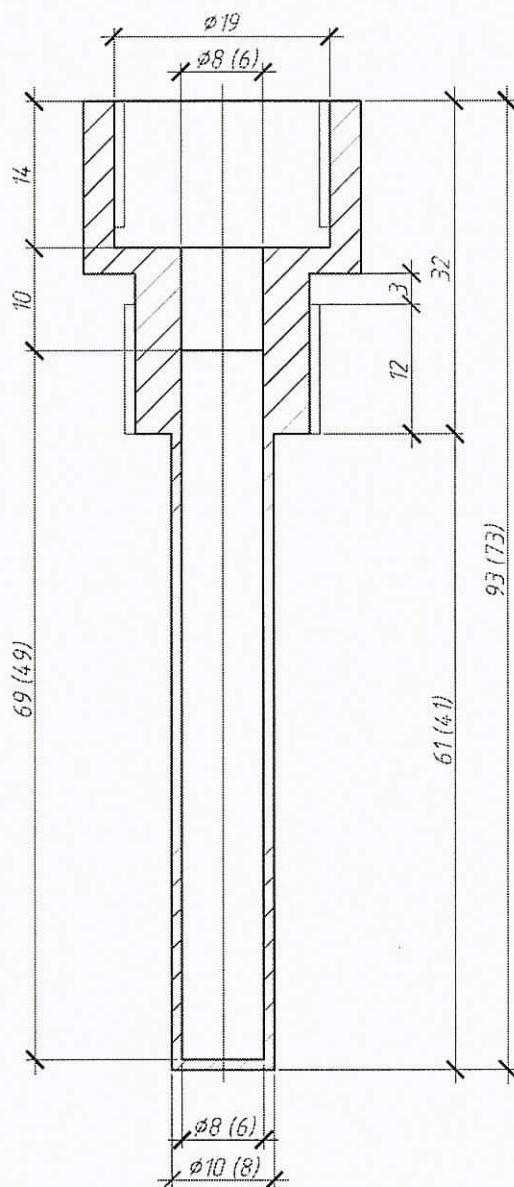


# Бобышка термопреобразователя сопротивления

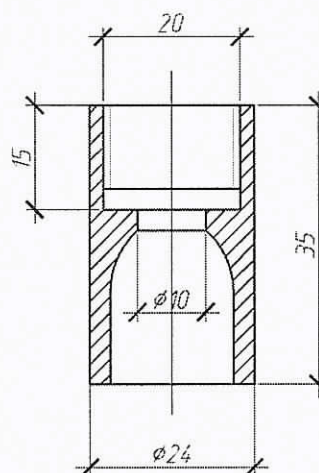

При монтаже бобышку термопреобразователя сопротивления обрезать до нужных размеров

|                                                                                                  |               |      |        |                  |      |
|--------------------------------------------------------------------------------------------------|---------------|------|--------|------------------|------|
| Взам. инв. №                                                                                     |               |      |        |                  |      |
| Подпись и дата                                                                                   |               |      |        |                  |      |
| Инв. № подл.                                                                                     |               |      |        |                  |      |
| Н-Х-1/1-02/2016-АУТВР                                                                            |               |      |        |                  |      |
| Многоквартирный жилой дом,<br>Красноярский край, г Норильск, ул. Хантайская, 1 (подъезд №1)      |               |      |        |                  |      |
| Изм.                                                                                             | Кол.уч.       | Лист | № док. | Подпись          | Дата |
| Выполнил                                                                                         | Чумаков Ю.С.  |      |        | Чумаков          |      |
| Проверил                                                                                         | Киреев Н.Н.   |      |        |                  |      |
| ГИП                                                                                              | Кириллов К.В. |      |        |                  |      |
| Узел коммерческого учёта тепловой энергии, горячего и холодного водоснабжения                    |               |      |        | Стадия           | Лист |
|                                                                                                  |               |      |        | Р                | 15   |
| Гильза термопреобразователя сопротивления L=80, L=60. Бобышка термопреобразователя сопротивления |               |      |        | ООО "СеверСтрой" |      |




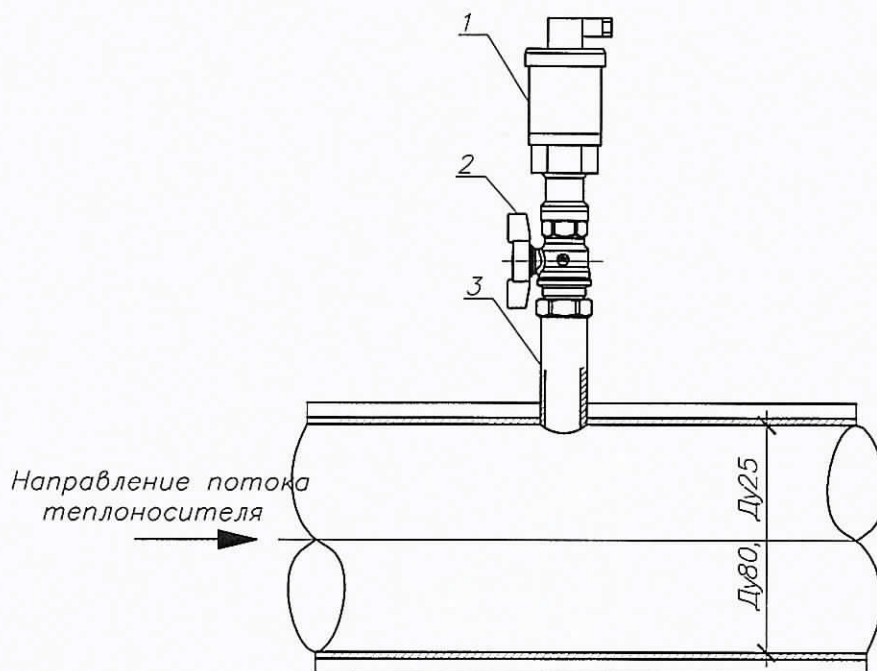


| Поз. | Обозначение   | Наименование                         | Кол. | Масса<br>ед., кг | Примечание           |
|------|---------------|--------------------------------------|------|------------------|----------------------|
| 1    | Корунг-ДИ-001 | Преобразователь избыточного давления | 1    |                  | 0...1,6 МПа, М20х1,5 |
| 2    | Итаp 091-093  | Кран шаровой Ду15                    | 1    |                  |                      |
| 3    | ГОСТ 6357-81  | Резьба трубная G1/2"                 | 1    |                  |                      |

|                |                                                                                              |         |              |       |                     |      |
|----------------|----------------------------------------------------------------------------------------------|---------|--------------|-------|---------------------|------|
| Взаим. инв. №  |                                                                                              |         |              |       |                     |      |
|                |                                                                                              |         |              |       |                     |      |
| Подпись и дата |                                                                                              |         |              |       |                     |      |
|                |                                                                                              |         |              |       |                     |      |
| Инв. № подл.   | Н-Х-1/1-02/2016-АУТВР                                                                        |         |              |       |                     |      |
|                | Многоквартирный жилой дом,<br>Красноярский край, г. Норильск, ул. Хантайская, 1 (подъезд №1) |         |              |       |                     |      |
|                | Изм.                                                                                         | Кол.уч. | Лист         | № док | Подпись             | Дата |
|                | Выполнил                                                                                     |         | Чумова Ю.С.  |       | Смирнов             |      |
|                | Проверил                                                                                     |         | Кирилов Н.Н. |       |                     |      |
|                | Узел коммерческого учёта тепловой энергии, горячего и холодного водоснабжения                |         |              |       | Стадия              | Лист |
|                |                                                                                              |         |              |       | Р                   | 16   |
|                | Установка преобразователя избыточного давления                                               |         |              |       | 000<br>"СеверСтрой" |      |
|                | ГИП Кирилов К.В.                                                                             |         |              |       |                     |      |
|                |                                                                                              |         |              |       |                     |      |
|                |                                                                                              |         |              |       |                     |      |

Вид на внутреннюю плоскость щита (развернутого)

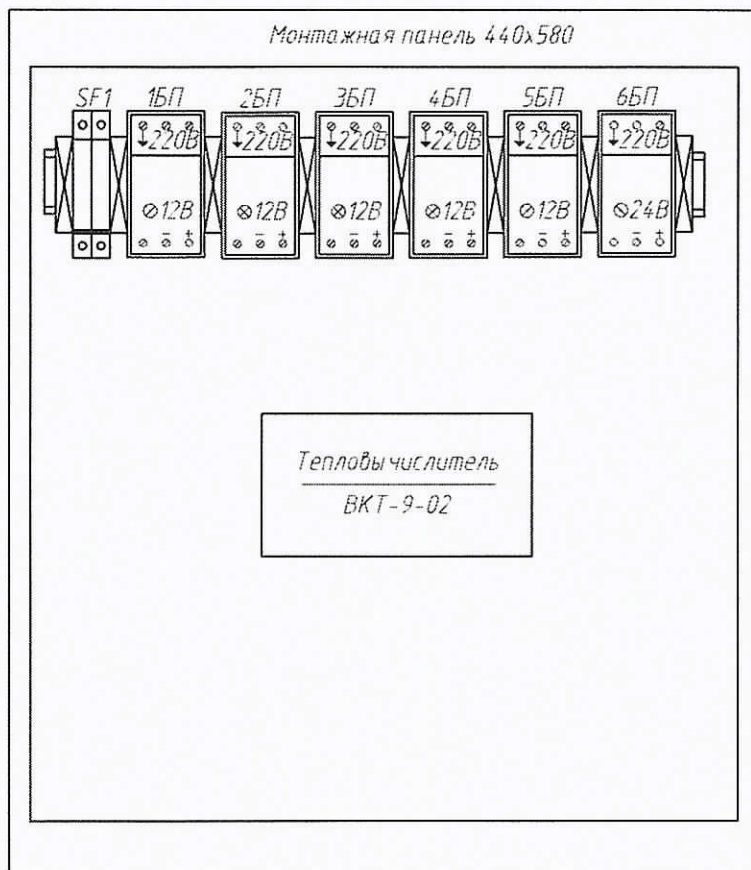

Присоединительные  
размеры шкафа

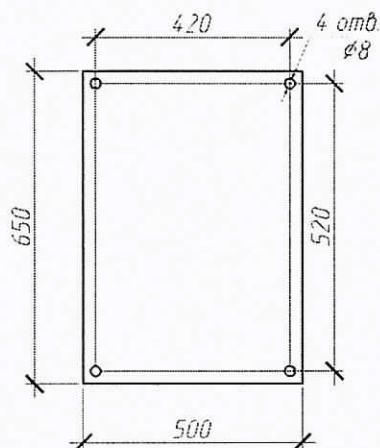

|                                                                                            |               |        |        |                  |      |
|--------------------------------------------------------------------------------------------|---------------|--------|--------|------------------|------|
| Взам. инв. №                                                                               |               |        |        |                  |      |
| Подпись и дата                                                                             |               |        |        |                  |      |
| Инв. № подл.                                                                               |               |        |        |                  |      |
| Н-Х-1/1-02/2016-АУТВР                                                                      |               |        |        |                  |      |
| Многоквартирный жилой дом,<br>Красноярский край, г Норильск, ул Хантайская, 1 (подъезд №1) |               |        |        |                  |      |
| Изм.                                                                                       | Кол.уч        | Лист   | М.док. | Подпись          | Дата |
| Выполнил                                                                                   | Чумаков Ю.С.  | Выполн |        |                  |      |
| Проверил                                                                                   | Киреев Н.Н.   |        |        |                  |      |
| ГМП                                                                                        | Кириллов К.В. |        |        |                  |      |
| Узел коммерческого учёта тепловой энергии, горячего и холодного водоснабжения              |               |        |        | Стадия           | Лист |
|                                                                                            |               |        |        | Р                | 17   |
| Шкаф монтажный                                                                             |               |        |        | ООО "СеверСтрой" |      |



Схема пломбирования  
МФ

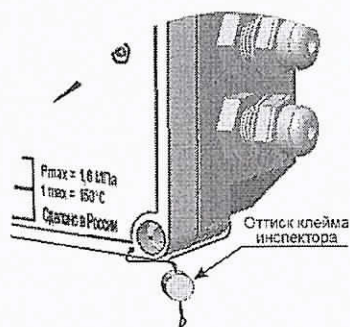


Схема пломбирования  
термопреобразователя


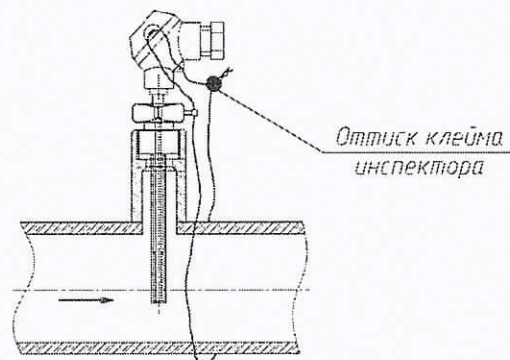


Схема пломбирования  
тепловычислителя



Схема пломбирования  
шаровых кранов

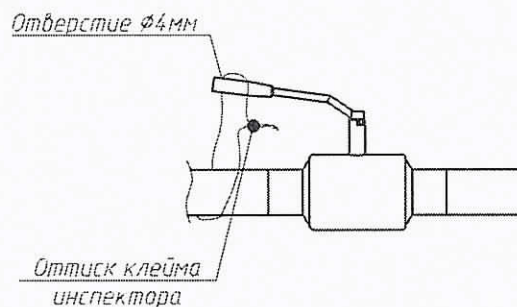


|                |               |      |        |         |      |                                                                                              |                  |      |        |
|----------------|---------------|------|--------|---------|------|----------------------------------------------------------------------------------------------|------------------|------|--------|
| Взам. инв. №   |               |      |        |         |      |                                                                                              |                  |      |        |
|                |               |      |        |         |      |                                                                                              |                  |      |        |
| Подпись и дата |               |      |        |         |      |                                                                                              |                  |      |        |
|                |               |      |        |         |      |                                                                                              |                  |      |        |
| Инв. № подл.   |               |      |        |         |      |                                                                                              |                  |      |        |
|                |               |      |        |         |      |                                                                                              |                  |      |        |
| Изм.           | Кол.уч.       | Лист | № док. | Подпись | Дата | Н-Х-1/1-02/2016-АУТВР                                                                        |                  |      |        |
| Выполнил       | Чумова Ю.С.   |      |        | Сум     |      | Многоквартирный жилой дом,<br>Красноярский край, г. Норильск, ул. Хантайская, 1 (подъезд №1) |                  |      |        |
| Проверил       | Киреев Н.Н.   |      |        |         |      | Узел коммерческого учёта тепловой<br>энергии, горячего и холодного<br>водоснабжения          | Стадия           | Лист | Листов |
| ГИП            | Кириллов К.В. |      |        |         |      | Схема пломбирования основных<br>элементов узла учёта                                         | Р                | 18   |        |
|                |               |      |        |         |      |                                                                                              | ООО "СеверСтрой" |      |        |





| Обозначение | Наименование                        | Кол. | Примечание                     |
|-------------|-------------------------------------|------|--------------------------------|
| ВРУ         | Вводно-распределительное устройство | 1    | Существующее                   |
| ЩМП-3       | Щкаф монтажный                      | 1    | Н-Х-1/1-02/2016-АУТВР, лист 17 |

Подъезд 1

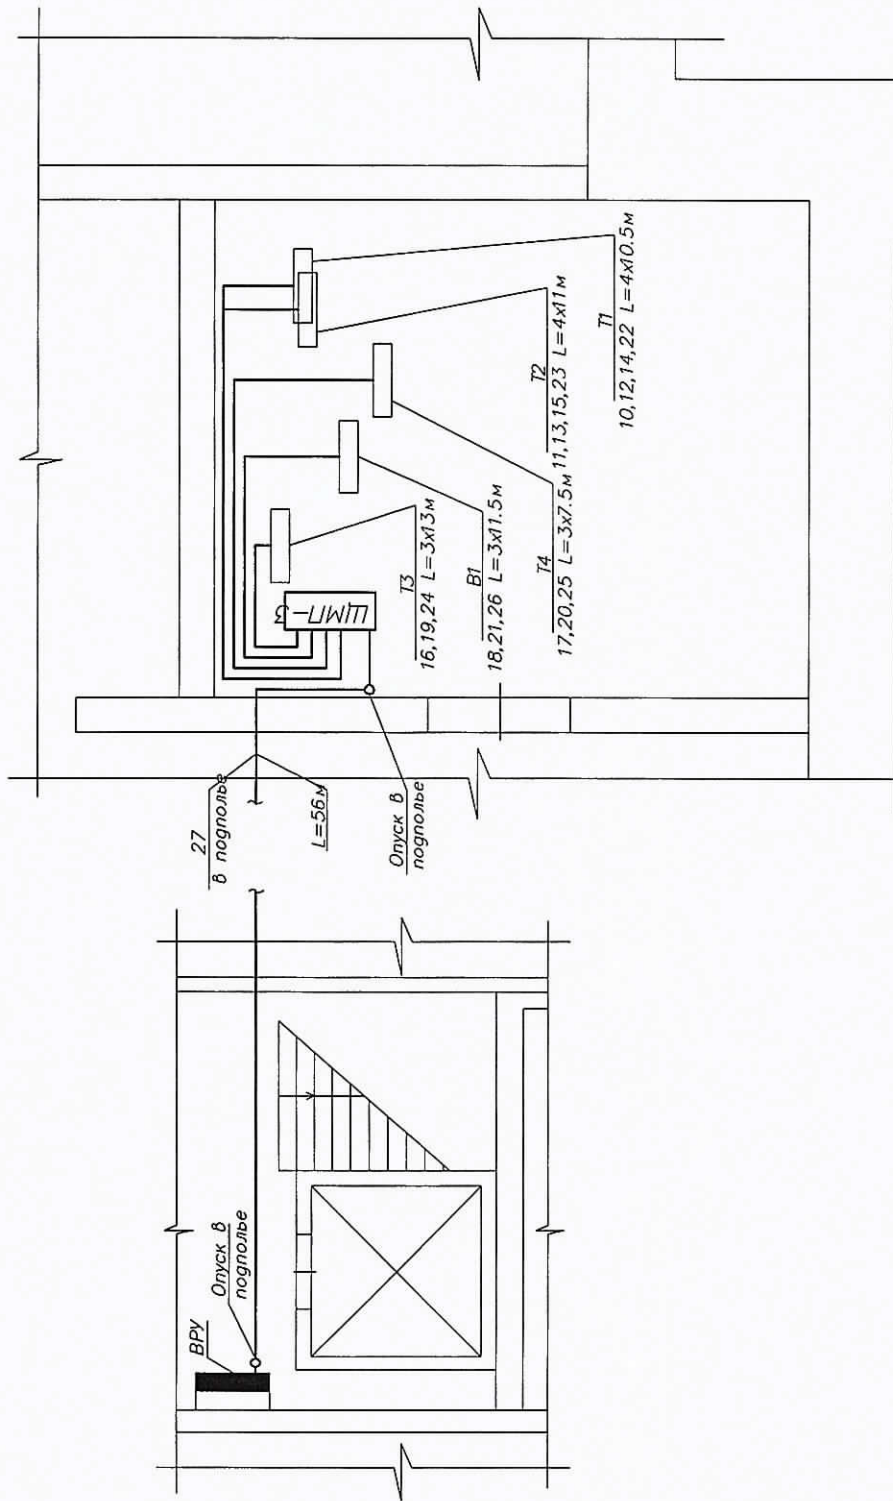

- ПРИМЕЧАНИЕ**
- Узел учета установить в помещении теплоцентра подъезда №1 на входе трубопроводов в здание.
  - Щкаф с теплоучителем установить в помещении теплоцентра подъезда №1.
  - Кабель поз.27 проложить в тех подполье в металлолунке Ø22 мм по существующим кабельным лоткам.
  - Маршрут прокладки кабеля в тех подполье уточнить по месту.
  - Кабели поз.10-26 проложить в теплом пункте в гофрированной трубе.
  - Спуски к датчикам проложить открыто по стене, предусмотреть "U-петли" (уклон не менее 15 град.).
  - Щкаф ЩМП-3 крепить на вертикальной поверхности (стене) в четырех точках задней стенки по месту на высоте 1,2 м от пола.
  - Прокладка кабелей через стены и перекрытия произвести через металлическую трубу (вильзу).
  - Кабельные трассы проложить по стенам на отметке не ниже 1,2 м от пола.
  - Если расстояние между приборами и местом крепления кабеля больше 0,5 м, то металлолункой (гофр) подводится по опоре, изготовленной из стального уголка.
  - Чертеж читать совместно с Н-Х-1/1-02/2016-АУТВР лист 9.

|                                                                                              |         |         |        |         |      |                                                                                     |  |  |  |
|----------------------------------------------------------------------------------------------|---------|---------|--------|---------|------|-------------------------------------------------------------------------------------|--|--|--|
| Н-Х-1/1-02/2016-АУТВР                                                                        |         |         |        |         |      |                                                                                     |  |  |  |
| Многоквартирный жилой дом,<br>Красноярский край, г. Норильск, ул. Хантайская, 1 (подъезд №1) |         |         |        |         |      |                                                                                     |  |  |  |
| Изм.                                                                                         | Кол.уч. | Лист    | № док. | Подпись | Дата | Узел коммерческого учета<br>тепловой энергии, горячего и<br>холодного водоснабжения |  |  |  |
| Выполнил                                                                                     |         | Л.С.    |        | Ф.И.О.  |      |                                                                                     |  |  |  |
| Проверил                                                                                     |         | Кирилов |        |         |      |                                                                                     |  |  |  |
|                                                                                              |         | И.И.    |        |         |      | План расположения<br>оборудования и<br>проводок                                     |  |  |  |
| ГИП                                                                                          |         | Кирилов |        |         |      |                                                                                     |  |  |  |
|                                                                                              |         | К.В.    |        |         |      | 000                                                                                 |  |  |  |
|                                                                                              |         |         |        |         |      | "СеверСтрой"                                                                        |  |  |  |

Формат А3

|              |              |              |
|--------------|--------------|--------------|
| Инд. № подл. | Подп. и дата | Взам. инд. № |
|--------------|--------------|--------------|

Схема размещения ЧУ АУТВР МКД, по адресу: г. Норильск, ул. Хантайская, 1 (подъезд №1)

ул. Хантайская

ТЦ1  
Место установки ЧУ АУТВР  
см. проект Н-Х-1/1-02/2016-АУТВР

ТЦ2  
Место установки ЧУ АУТВР  
см. проект Н-Х-1/2-02/2016-АУТВР

В1  
Т2  
Т1

ул. Никитина

Условные обозначения:  
ТЦ – тепловой центр  
ТУ – тепловой узел

|              |                |              |
|--------------|----------------|--------------|
| Инв. № подл. | Подпись и дата | Взам. инв. № |
|              |                |              |

|      |         |      |        |       |      |
|------|---------|------|--------|-------|------|
| Изм. | Кол.уч. | Лист | № док. | Подп. | Дата |
|      |         |      |        |       |      |

Н-Х-1/1-02/2016-АУТВР

Лист



| Позиция | Наименование и техническая характеристика                                                                                 | Тип, марка, обозначение документа, описного листа | Код оборудования, изделия, материала | Завод – изготовитель | Единица измерения | Кол-во | Масса ед., кг | Примечание |
|---------|---|---------------------------------------------------|--------------------------------------|----------------------|-------------------|--------|---------------|------------|
| 1       | 2   | 3                                                 | 4                                    | 5                    | 6                 | 7      | 8             | 9          |
|         | Т1, Т2   |                                                   |                                      |                      |                   |        |               |            |
| 1       | Преобразователь расхода электромагнитный с БП 0,5 – 75,0 м³/ч                                                             | МФ-5.2.1-Б-50, Кл. Б                              |                                      | НПО "ПРОМПРИБОР"     | шт                | 1      |               |            |
| 1.1     | Преобразователь расхода электромагнитный реверсивный с БП 0,5 – 75,0 м³/ч                                                 | МФ-5.2.1-Б-Р-50, Кл. Б                            |                                      | НПО "ПРОМПРИБОР"     | шт                | 1      |               |            |
| 2       | Комплект термопреобразователей сопротивления платиновые, Pt100, кл. Б с гильзой защитной L=80, с бабышкой приварной L=35. | КТСП-Н                                            |                                      | ООО "ИНТЕП"          | шт                | 1      |               |            |
| 3       | Преобразователь избыточного давления 4–20 мА 1,6 МПа, М20х1,5                                                             | Корунд-ДИ-001                                     |                                      | ООО "Стенли"         | шт                | 2      |               |            |
| 4       | Габаритный имитатор для МФ, фланцевый Др50                                                                                |                                                   |                                      | Россия               | шт                | 2      |               |            |
| 5       | КМЧ для МФ №3, фланцевый Др50                                                                                             |                                                   |                                      | Россия               | компл.            | 2      |               |            |
| 6       | Переход стальной, К-89х4,5–57х3,5                                                                                         | ГОСТ 17378–2001*                                  |                                      | Россия               | шт                | 4      |               |            |
| 7       | Кран шаровой Ду15   | itar 091–093                                      |                                      | Италия               | шт                | 2      |               |            |
| 8       | Резьба трубная G 1/2"   | ГОСТ 6357–81                                      |                                      | Россия               | шт                | 2      |               |            |
| 9       | Труба стальная бесшовная горячедеформированная Ø57х3,5                                                                    | ГОСТ 8732–78                                      |                                      | Россия               | м                 | 0,85   |               |            |
| 10      | Антикоррозионное покрытие – грунт «ГФ-021»                                                                                | ТУ 5775–004–17045751–99                           |                                      | Россия               | м²                | 0,2210 |               |            |

Инд. № подл. \_\_\_\_\_  
 Подп. и дата \_\_\_\_\_  
 Взам. инд. № \_\_\_\_\_

|                                                                                          |          |          |        |
|------------------------------------------------------------------------------------------|----------|----------|--------|
| Н-Х-1/1-02/2016-АУТБР.С                                                                  |          |          |        |
| Многоквартирный жилой дом, Красноярский край, г. Норильск ул. Хантайская, 1 (подъезд №1) |          |          |        |
| Изм.                                                                                     | Кол. уч. | Лист     | № док. |
| Выполнил                                                                                 | Куров    | Хорошев  | В.И.С. |
| Проверил                                                                                 | Н.Н.     | Кириллов | К.В.   |
| ГИП                                                                                      |          |          |        |
| Узел коммерческого учета тепловой энергии, горячего и холодного водоснабжения            |          | Старший  | Лист   |
|                                                                                          |          | Р        | 1      |
|                                                                                          |          |          | 4      |
| Спецификация оборудования, изделий и материалов                                          |          | 000      |        |
| "СеверСтрой"                                                                             |          |          |        |







| Позиция                                | Наименование и техническая характеристика                        | Тип, марка, обозначение документа, опросного листа | Код оборудования, изделия, материала | Завод – изготовитель | Единица измерения | Кол-во | Масса ед., кг | Примечание      |
|----------------------------------------|------------------------------------------------------------------|----------------------------------------------------|--------------------------------------|----------------------|-------------------|--------|---------------|-----------------|
| 1                                      | 2                                                                | 3                                                  | 4                                    | 5                    | 6                 | 7      | 8             | 9               |
| <b>Электротехническое оборудование</b> |                                                                  |                                                    |                                      |                      |                   |        |               |                 |
| 1                                      | Вычислитель количества теплоты, RS485                            | BKT-9-02                                           |                                      | ЗАО "НПО Теплоком"   | шт                | 1      |               |                 |
| 2                                      | Шкаф 650х500х250 с монтажной платой, IP54, с DIN-рейкой (2х0,4м) | ЦМП-3                                              |                                      | Россия               | шт                | 1      |               |                 |
| 3                                      | Автоматический выключатель                                       | BA47-29, 2P, 6A                                    |                                      | IEK                  | шт                | 2      |               |                 |
| 4                                      | Кабель витая пара экранированная                                 | FTP 2PR 24AWG cat 5E                               |                                      | Россия               | м                 | 128    |               |                 |
| 5                                      | Кабель витая пара                                                | UTP 2PR 24AWG cat 5E                               |                                      | Россия               | м                 | 60.3   |               |                 |
| 6                                      | Провод силовой, S=1,5 мм²                                        | ВВГнг 3х1,5                                        |                                      | Россия               | м                 | 56     |               |                 |
| 7                                      | Провод силовой, S=0,75 мм²                                       | ПВ 1х0,75                                          |                                      | Россия               | м                 | 1.2    |               |                 |
| 8                                      | Гофрированная труба с зондом, Ø16                                |                                                    |                                      | Россия               | м                 | 58     |               |                 |
| 9                                      | Металлорукав, Ø22                                                |                                                    |                                      | Россия               | м                 | 48     |               |                 |
| 10                                     | Сальник PG25 IP54                                                |                                                    |                                      |                      | шт                | 5      |               |                 |
| 11                                     | Сальник PG29 IP54                                                |                                                    |                                      |                      | шт                | 1      |               |                 |
| 12                                     | Труба стальная водогазопроводная Ø38х3,0                         | ГОСТ 3262-75                                       |                                      | Россия               | м                 | 1      |               |                 |
| 13                                     | Уголок 20х20х3                                                   |                                                    |                                      |                      | м                 | 2      |               |                 |
| 14                                     | Коробка распаячная                                               | 85х85х40 IP46                                      |                                      | Россия               | шт                | 5      |               |                 |
| <b>Демонтажные работы</b>              |                                                                  |                                                    |                                      |                      |                   |        |               |                 |
| 1                                      | Задвижка Ду50                                                    |                                                    |                                      |                      | шт                | 1      |               | Т4              |
| 2                                      | Труба стальная Ø89х4,5                                           |                                                    |                                      |                      | м                 | 1,5    |               |                 |
| 3                                      | Труба медная Ø45х2,5                                             |                                                    |                                      |                      | м                 | 2,5    |               | Т3, Т4, В1 медь |
| <b>Дополнительные работы</b>           |                                                                  |                                                    |                                      |                      |                   |        |               |                 |
| 1                                      | Врезка Ду50 в Ду150                                              |                                                    |                                      |                      | шт                | 1      |               | Т4              |

Инд. № подл. Подп. и дата. Взам. инв. №

|      |          |      |        |       |      |
|------|----------|------|--------|-------|------|
| Изм. | Кол. уч. | Лист | № док. | Подп. | Дата |
|      |          |      |        |       |      |

H-X-1/1-02/2016-AVTBP.C

Лист 4


Формат А3



Схема разграничения эксплуатационной ответственности трубопроводов теплоснабжения  
здания МКД, по адресу: г. Норильск, ул. Хантайская, 1 (подъезд №1)

ул. Хантайская

Граница эксплуатационной  
ответственности  
МУП "КОС"  
ЗАО "Огагер-комплекс"

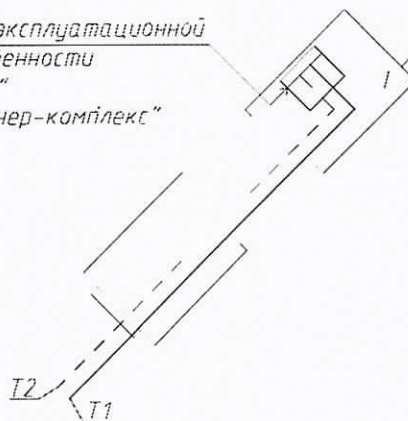


ул. Нангана

|              |                |    |      |       |      |              |                       |  |  |  |  |      |
|--------------|----------------|----|------|-------|------|--------------|-----------------------|--|--|--|--|------|
| Инв. № подл. | Подпись и дата |    |      |       |      | Взам. инв. № |                       |  |  |  |  |      |
|              |                |    |      |       |      |              |                       |  |  |  |  |      |
|              |                |    |      |       |      |              |                       |  |  |  |  |      |
| Изм          | Кол            | уч | Лист | № док | Подп | Дата         | Н-Х-1/1-02/2016-АУТВР |  |  |  |  | Лист |
|              |                |    |      |       |      |              |                       |  |  |  |  |      |

Схема разграничения эксплуатационной ответственности трубопровода холодного водоснабжения здания МКД, по адресу: г. Норильск, ул. Хантайская, 1 (подъезд №1)

ул. Хантайская

Граница эксплуатационной  
ответственности  
МУП "КОС"  
ЗАО "Оганер-комплекс"

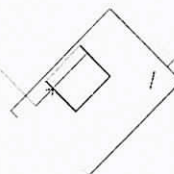

B1

ул. Нансена

|              |                |              |      |      |      |                       |  |  |      |
|--------------|----------------|--------------|------|------|------|-----------------------|--|--|------|
| Инв. № подл. | Подпись и дата | Взам. инв. № |      |      |      |                       |  |  | Лист |
|              |                |              |      |      |      |                       |  |  |      |
| Изм          | Кол уч         | Лист         | МДОК | Подп | Дата | H-X-1/1-02/2016-АУТВР |  |  |      |



ОБЩЕСТВО С ОГРАНИЧЕННОЙ ОТВЕТСТВЕННОСТЬЮ

**"СеверСтрой"**

Производственно-строительная фирма г. Норильск, ул. 50 лет Октября, дом 1, кв. 48,  
тел./факс. (3919) 48-07-17, 46-99-86, belavir@yandex.ru

Согласовано:

Главный инженер  
предприятия «Энергосбыт» ОАО «НТЭК»

И.В. Жданович

« » 2016 г.

Утверждаю:

Главный инженер  
МУП «КОС»

И.В. Леготин

« 06 » 2016 г.

## РАБОЧИЙ ПРОЕКТ

Н-Х-1/2-02/2016-АУТВР

Узел коммерческого учёта тепловой  
энергии, горячего и холодного водоснабжения

Объект: Многоквартирный жилой дом,  
Красноярский край, г. Норильск, ул. Хантайская, 1 (подъезд №2)

Свидетельство № 0196.01-2015-2457071780-П-184 о допуске к определённому виду или  
видам работ, которые оказывают влияние на безопасность объектов капитального  
строительства от СРО НП «Профессиональный альянс проектировщиков»

Генеральный директор  
ООО «СеверСтрой»




А.В. Белов

« 12 » 2016 г.



Норильск – 2016г.

В соответствии с требованиями  
заказчика и  
технической  
картотеки  
14.05.2016г.
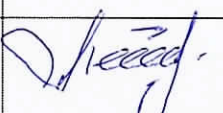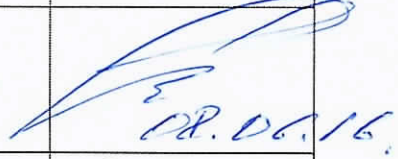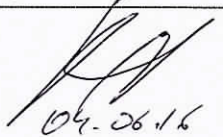
| ЛИСТ СОГЛАСОВАНИЯ                    |                                                                                |            |                                                                                                   |
|--------------------------------------|--------------------------------------------------------------------------------|------------|---------------------------------------------------------------------------------------------------|
| к проекту Н-Х-1/2-02/2016-АУТВР      |                                                                                |            |                                                                                                   |
| Ф.И.О                                | Должность                                                                      | Примечание | Подпись/дата                                                                                      |
| Корсунов Д.В.                        | Начальник договорного<br>отдела предприятия<br>«Энергосбыт» ОАО «НТЭК»         |            |                                                                                                   |
| Поляков Г.М.                         | Начальник ПТО предприятия<br>«Энергосбыт» ОАО «НТЭК»                           |            | <br>17.05.16   |
| Линицкий А.Ю.<br><i>Слушай СА</i>    | Начальник отдела<br>приборного учета<br>предприятия «Энергосбыт»<br>ОАО «НТЭК» |            | <i>Слушай</i><br>23.05.2016                                                                       |
| Дущенко Н.С.                         | Заместитель директора<br>предприятия «Энергосбыт»<br>ОАО «НТЭК»                |            |                                                                                                   |
| Лебедев А.Н.                         | Начальник ЦЭАСО МУП «КОС»                                                      |            | <br>07.06.16  |
| Фурман Е.М.                          | Зам. главного инженера<br>МУП «КОС»                                            |            | <br>08.06.16 |
| Дацик В.В.<br><i>Лебедев В.В.</i>    | Главный энергетик<br>МУП «КОС»                                                 |            | <i>Лебедев</i><br>09.06.16                                                                        |
| Половнев С.В.<br><i>Полехин П.И.</i> | Начальник бюро<br>приборного учета<br>МУП «КОС»                                |            | <br>04.06.16 |
|                                      |                                                                                |            |                                                                                                   |

За соответствие установленных приборов  
учета и расчетов ответственность не несем

Согласовано:

Заместитель генерального директора  
по производству ООО «Нордсервис»

Менглибулатов А.Т.

«20» 03 2017г.





## Содержание

№п/п


|    |                                                                             |    |
|----|-----------------------------------------------------------------------------|----|
|    | Лист согласования                                                           | 2  |
|    | Содержание                                                                  | 3  |
|    | Технические условия на установку узла учета                                 | 4  |
|    | Техническое задание                                                         | 6  |
|    | Паспорт узла учета                                                          | 11 |
| 1. | Общие данные                                                                | 16 |
| 2. | Исходные данные и выбор оборудования                                        | 16 |
| 3. | Основные характеристики применяемого оборудования                           | 17 |
| 4. | Монтаж приборов учета                                                       | 21 |
| 5. | Инструкция по эксплуатации тепловычислителя ВКТ-9-02                        | 22 |
| 6. | Меры безопасности при работе с приборами учета                              | 27 |
| 7. | Эксплуатация узла учета тепловой энергии                                    | 27 |
| 8. | Общие требования поверки теплосчетчиков                                     | 28 |
| 9. | Расчет гидравлических потерь на участках установки преобразователей расхода | 29 |

## Приложение

Форма журнала учета тепловой энергии и теплоносителя  
 Графическая часть  
 Свидетельство СРО

|                |               |              |      |      |         |                       |                                                                                              |        |      |        |
|----------------|---------------|--------------|------|------|---------|-----------------------|----------------------------------------------------------------------------------------------|--------|------|--------|
| Взам инв №     |               |              |      |      |         |                       |                                                                                              |        |      |        |
|                |               |              |      |      |         |                       |                                                                                              |        |      |        |
| Подпись и дата |               |              |      |      |         |                       |                                                                                              |        |      |        |
|                |               |              |      |      |         |                       |                                                                                              |        |      |        |
| Инв № подл     |               |              |      |      |         |                       | Н-Х-1/2-02/2016-АЧТВР.ПЗ                                                                     |        |      |        |
|                |               |              |      |      |         |                       |                                                                                              |        |      |        |
|                |               |              |      |      |         |                       | Многоквартирный жилой дом,<br>Красноярский край, г. Норильск, ул. Хантайская, 1 (подъезд №2) |        |      |        |
|                |               |              |      |      |         |                       |                                                                                              |        |      |        |
|                | Изм.          | Колуч        | Лист | № дж | Подпись | Дата                  | Узел коммерческого учета тепловой<br>энергии, горячего и холодного<br>водоснабжения          | Стадия | Лист | Листов |
|                | Выполнил      | Чумаков Ю.С. |      |      |         |                       |                                                                                              | Р      | 3    | 34     |
| Проверил       | Киреев Н.Н.   |              |      |      |         |                       |                                                                                              |        |      |        |
| ГИП            | Кириллов К.В. |              |      |      |         | Пояснительная записка | ООО «СеверСтрой»                                                                             |        |      |        |
|                |               |              |      |      |         |                       |                                                                                              |        |      |        |
|                |               |              |      |      |         |                       |                                                                                              |        |      |        |

УТВЕРЖДАЮ:  
Директор предприятия  
«Энергосбыт» ОАО «НТЭК»

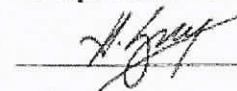 Д.А.Злобин

«27» 03 2015г.

### ТЕХНИЧЕСКИЕ УСЛОВИЯ

на установку узлов коммерческого учета тепловой энергии и воды  
объектов: МУП «КОС» в многоквартирных жилых домах г. Норильска.

1. Проект на узел учета выполнить в соответствии с требованиями нормативно-технической документации:

«Правилам коммерческого учета тепловой энергии, теплоносителя», утвержденные постановлением Правительства РФ от 18.11.2013 г. № 1034.

Федеральный закон РФ «О водоснабжении и водоотведении» № 416 от 7.12.2011г.

Федеральный закон РФ «Об обеспечении единства измерений», №102-ФЗ от 26.06.2008

ГОСТ Р 8.592-2002 «Государственная система обеспечения единства измерений. Тепловая энергия, потребленная абонентами водяных систем теплоснабжения. Типовая методика выполнения измерений».

«Правила организации коммерческого учета воды, сточных вод», утвержденные постановлением Правительства РФ № 776 от 04.09.2013 г.

2. Проект, расчет нагрузок, технический отчет выполняет организация, имеющая свидетельство о допуске к работам (СРО).

3. К проекту приложить схему внешних сетей ТВС с указанием границ раздела, и точек подключения субабонентов, а также Акты балансовой принадлежности и эксплуатационной ответственности сторон.

4. В проекте выполнить принципиальную схему тепловодоснабжения объекта с указанием мест установки узла учета и запорной арматуры.

5. Узел учета разместить: в точке учета, расположенной на границе балансовой принадлежности согласно актов балансовой принадлежности или эксплуатационной ответственности сторон. При невозможности установки узла учета на границе раздела балансовой принадлежности (эксплуатационной ответственности) включить в проект расчеты потерь вводных трубопроводов тепловодоснабжения от границ раздела до места установки приборов учета.

6. Используемые приборы учета должны соответствовать требованиям законодательства РФ об обеспечении единства измерений, действующим на момент ввода приборов учета в эксплуатацию.

7. При выборе типоразмера приборов учета руководствоваться нагрузками, указанными в проекте, часть ОВ, или данными технического отчета. Функциональные возможности применяемых приборов учета должны соответствовать требованиям «Правил коммерческого учета тепловой энергии, теплоносителя».



8. Температуру холодной воды на источнике (средней по году) принять равной  $+5^{\circ}\text{C}$ .
9. Данные о тепловых нагрузках в проектах на МКД (Приложение 1)
10. Расчетные параметры теплоносителя в точке поставки  $+95^{\circ}\text{C}$  (Приложение 2)
11. Для расчета максимального расхода теплоносителя на теплоснабжение использовать температурный график  $115/70^{\circ}\text{C}$ .
12. Устанавливаемые узлы учета могут быть подключены к автоматизированной системе коммерческого учета тепловодоресурсов. Система должна обеспечивать передачу данных по существующим каналам связи через серверное оборудование ОАО «НТЭК» до конечных пользователей в предприятии «Энергосбыт».

Начальник отдела приборного учета



А. Ю. Линицкий

### ТЕХНИЧЕСКОЕ ЗАДАНИЕ

| № п/п | Показатели   | Основные данные и требования   |
|-------|---|---|
| 1.    | Заказчик   | Муниципальное унитарное предприятие муниципального образования город Норильск «Коммунальные объединенные системы»   |
| 2.    | Наименование выполняемых работ                                                                                               | Проектирование и установка узлов учета тепловой энергии, горячего и холодного водоснабжения в многоквартирных жилых домах муниципального образования город Норильск   |
| 3.    | Основание для проведения работ                                                                                               | 1. Выполнение требований Федерального закона от 23.11.2009 № 261-ФЗ «Об энергосбережении и о повышении энергетической эффективности и о внесении изменений в отдельные законодательные акты Российской Федерации».<br>2. Технические условия на установку узлов коммерческого учета тепловой энергии и холодной воды объектов: МУП «КОС» в многоквартирных жилых домах города Норильска, выданные энергосбытовой организацией.   |
| 4.    | Место выполнения работ   | Многоквартирные жилые дома (МКД), расположенные на территории муниципального образования город Норильск, согласно приложениям № 1 и № 2 к настоящему Техническому заданию.   |
| 5.    | Характеристика объекта, основные технико-экономические показатели объекта, в т.ч. мощность, производительность, режим работы | Система теплоснабжения – открытого типа, двухтрубная, зависимая (кроме ж/о Оганер);<br>Система теплоснабжения ж/о Оганер – открытого типа, четырехтрубная, зависимая.<br>В межотопительный период (летний) схема горячего водоснабжения - тупиковая;<br>горячее водоснабжение потребителей г. Норильска (кроме ж/о Оганер) осуществляется по одной из линий теплосети – прямой или обратной;<br>горячее водоснабжение потребителей ж/о Оганер осуществляется по одной из линий теплосети - прямой или циркуляционной;<br>Проектные нагрузки тепловой энергии, на горячее и холодное водоснабжение: по каждому многоквартирному дому, согласно приложениям № 1 и 2 настоящего технического задания;<br>Давление в подающем трубопроводе: определить при обследовании;<br>Давление в обратном трубопроводе: определить при обследовании;<br>Давление в трубопроводе ХВС: определить при обследовании;<br>Минимальный перепад давления: 0,1 кгс/см <sup>2</sup> ;<br>Температура теплоносителя: 115-70°C;<br>Температура холодной воды: 5°C;<br>Количество узлов учета ГВС на объекте: определить проектом. |



|    |                                    |   |
|----|------------------------------------|---|
| 6. | Требование к подрядной организация | Наличие допуска к определенному виду или видам работ, которые оказывают влияние на безопасность объектов капитального строительства в части выполнения работ по организации строительства, реконструкции и капитального ремонта привлекаемым застройщиком или заказчиком на основании договора юридическим лицом или индивидуальным предпринимателем (генеральным подрядчиком);<br>Наличие дилерского сертификата производителя оборудования.   |
| 7. | Стадийность проектирования         | Рабочий проект   |
| 8. | Объем работ/услуг                  | <p><u>Особые требования:</u></p> <ul style="list-style-type: none"> <li>- работы выполняются «под ключ»;</li> <li>-предусмотреть проектом антивандальную защиту приборного парка.</li> </ul> <p><u>Требования к работам:</u></p> <ul style="list-style-type: none"> <li>- предпроектное обследование объектов оприборивания с оформлением актов обследования на предмет установления наличия (отсутствия) технической возможности установки коллективных (общедомовых) узлов учета (приборов учета) тепловой энергии и теплоносителя;</li> <li>- поэтапная разработка проектно-сметной документации на каждый узел учета тепловой энергии, горячей и холодной воды в МКД в соответствии с требованиями действующего законодательства РФ;</li> <li>- поэтапное согласование проектно-сметной документации по каждому узлу учета тепловой энергии, горячей и холодной воды в многоквартирных домах с энергосбытовой организацией с последующим утверждением Заказчиком;</li> <li>-поэтапная комплектация объектов оборудованием, материалами и комплектующими в соответствии с утвержденными Рабочими проектами;</li> <li>- поэтапное выполнение работ по монтажу узлов учета (приборов учета), оборудования, запорной арматуры и металлоконструкций на каждом объекте оприборивания в соответствии с согласованной проектно-сметной документацией, требованиями действующего законодательства РФ, НД и ТД;</li> <li>- поэтапное осуществление пусконаладочных работ смонтированных узлов учета;</li> <li>- поэтапная опытная эксплуатация узлов учёта;</li> <li>- ввод приборов учета в коммерческую эксплуатацию энергосбытовой организацией, в соответствии с требованиями действующих Правил, НД и ТД с оформлением Акта ввода в коммерческую эксплуатацию.</li> </ul> |
| 9. | Требования к порядку выполнения    | <p>Работы выполняются в соответствии со следующими документами:</p> <ul style="list-style-type: none"> <li>- Правилами коммерческого учёта тепловой энергии и теплоносителя, утвержденными постановлением Правительства Российской Федерации от 18.11.2013 № 1034;</li> <li>Правил организации коммерческого учета воды и сточных вод, утвержденными постановлением Правительства Российской Федерации от 04.09.2013 N 776 ;</li> <li>- Правилами устройства электроустановок;</li> <li>- Правилами технической эксплуатации тепловых энергоустановок, утвержденных приказом Минэнерго РФ от 24 марта 2003 №115;</li> <li>- Федеральный закон от 26.06.2008 N 102-ФЗ (ред. от 21.07.2014) "Об обеспечении единства измерений";</li> <li>- Постановление Правительства РФ от 06.05.2011 N 354 (ред. от 14.02.2015) "О предоставлении коммунальных услуг</li> </ul>   |

|     |                               |   |
|-----|-------------------------------|---|
|     |                               | <p>собственникам и пользователям помещений в многоквартирных домах и жилых домов" (вместе с "Правилами предоставления коммунальных услуг собственникам и пользователям помещений в многоквартирных домах и жилых домов");</p> <ul style="list-style-type: none"> <li>- Постановление Правительства РФ от 16.02.2008 N 87 (ред. от 10.12.2014) "О составе разделов проектной документации и требованиях к их содержанию";</li> <li>- Постановление Правительства РФ от 13.04.2010 N 235 "О внесении изменений в Положение о составе разделов проектной документации и требованиях к их содержанию";</li> <li>- Приказ Министерства регионального развития РФ № 627 от 29.12.2011 «Об утверждении критериев наличие (отсутствия) технической возможности установки индивидуального общего (квартирного), коллективного (общедомового) приборов учета, а также форма акта обследования на предмет установления наличия (отсутствия) технической возможности установки таких приборов учета и порядка ее заполнения» возможность.</li> <li>- СП 41-101-95. Проектирование тепловых пунктов;</li> <li>- СП 124.13330.2012. Свод правил. Тепловые сети. Актуализированная редакция СНиП 41-02-2003;</li> <li>- СП 60.13330.2012. Свод правил. Отопление, вентиляция и кондиционирование воздуха. Актуализированная редакция СНиП 41-01-2003;</li> <li>- ГОСТ Р 21.1101-2013. Система проектной документации для строительства. Основные требования к проектной и рабочей документации;</li> <li>- ГОСТ 21.110-95. Система проектной документации для строительства. Правила выполнения спецификации оборудования, изделий и материалов;</li> </ul> |
| 10. | Требования к выполнению работ | <p><b>Требования к производству и организации работ.</b><br/> Все работы выполнить согласно действующему законодательству РФ, нормативно-правовым документам, СНиП, настоящему техническому заданию.<br/> Установка приборов учета тепловой энергии должна соответствовать и не должна ухудшать существующие параметры теплоснабжения жилого дома.<br/> Работы должны быть выполнены в соответствии с действующими нормами и правилами.</p> <p><b>Особые условия производства работ.</b><br/> <u>Монтажные работы:</u></p> <ul style="list-style-type: none"> <li>- монтажные работы узлов учета (приборов учета), оборудования, запорной арматуры и металлоконструкций должны быть выполнены в объеме, соответствующем разработанной проектной документации;</li> <li>- монтажные работы должны быть произведены по согласованному проекту и под техническим контролем представителей Заказчика и Подрядчика;</li> <li>- качество выполнения монтажных работ должно соответствовать требованиям действующих норм и правил и обеспечивать нормальную эксплуатацию узла учёта (приборов учета) на протяжении всего срока службы.</li> </ul> <p><u>Пуско-наладочные работы:</u><br/> Объем пуско-наладочных работ должен соответствовать проектной-сметной документации, действующим нормам и правилам и быть достаточным для ввода узлов учёта (приборов учета) в эксплуатацию.</p>   |



|     |                           |   |
|-----|---------------------------|---|
|     |                           | <p><b>Электротехническая часть:</b></p> <ul style="list-style-type: none"> <li>- выполнить электроснабжение узлов учета тепловой энергии от внутренних сетей электроснабжения МКД;</li> <li>- выполнить подключение экранов контрольных кабелей, токовых датчиков и приборов узла учета тепловой энергии к вторичному контуру заземления, при его наличии;</li> <li>- тепловычислители, блоки питания, коммутационную аппаратуру узла учёта разместить в навесных металлических шкафах, места установки принять Рабочим проектом.</li> </ul> <p><b>Объемно-планировочные решения:</b></p> <ul style="list-style-type: none"> <li>- компоновка оборудования узла учета должна обеспечить его безопасное и удобное обслуживание, соответствовать требованиям действующих норм и правил, паспортам и инструкциям по эксплуатации оборудования.</li> </ul> <p><b>Согласование и экспертиза ПСД:</b></p> <ul style="list-style-type: none"> <li>- выполнить все необходимые согласования и экспертизы проектно-сметной документации силами Исполнителя</li> </ul>   |
| 11. | Особые условия заказчика  | <p>В состав проекта включить расчет нормативных потерь тепловой энергии и холодной воды от мест установки приборов учета до границ балансовой принадлежности трубопроводов многоквартирного дома (в случае установки приборов не на границе балансовой принадлежности).</p>   |
| 12. | Требования к оборудованию | <p><u>Общие требования</u></p> <ul style="list-style-type: none"> <li>• Межповерочный интервал: не менее 4 года</li> <li>• Срок гарантии: не менее 2 лет</li> <li>• Обязательность сертификации;</li> <li>• Цена: оптимальное соотношение цена/качество</li> <li>• Все средства измерений (приборы учета), входящие в состав узла учета, должны быть отечественного производства, зарегистрированными в Государственном реестре средств измерений РФ, преобразователи расхода и тепловычислители производства Холдинга «Теплоком» и иметь: <ul style="list-style-type: none"> <li>- копии сертификатов (свидетельств) об утверждении типа средств измерений, с описанием типа и комплектов документов, предусмотренных в описании типа;</li> <li>- копии сертификатов соответствия стандартам РФ, выданные уполномоченными организациями на средства измерений, оборудование узла учета, (в том числе на запорную арматуру), действительные в период их изготовления;</li> <li>- копии разрешений Ростехнадзора РФ на применение на средства измерений, оборудование узла учета (в том числе на запорную арматуру), действительные в период их изготовления;</li> <li>- заводские паспорта на средства измерений (приборы учета) с отметкой о дате последней поверки или свидетельства о поверке на средства измерений (приборы учета). Срок окончания действия поверительного клейма – не менее 36 месяцев межповерочного интервала средства измерений (прибора учета);</li> <li>- заводские паспорта на оборудование узла учета (в том числе на запорную арматуру);</li> <li>- заводские инструкции (руководства) по монтажу, наладке, эксплуатации, техническому обслуживанию, ремонту, консервации и утилизации средств измерений (приборов учета), оборудованию узла учета;</li> <li>- гарантийные талоны на средства измерений (приборы учета) и оборудование узла учета.</li> <li>- конструкция средств измерений (приборов учета) должна обеспечивать ограничение доступа к определенным частям средств измерений (включая программное обеспечение) в целях предотвращения несанкционированных настройки и вмешательства, которые могут привести к искажениям</li> </ul> </li> </ul> |

|     |   |   |
|-----|---|---|
|     |   | <p>результатов измерений.</p> <p><u>Требования к теплосчетчику:</u></p> <ul style="list-style-type: none"> <li>• Количество тепловых систем – не менее 4;</li> <li>• Количество каналов измерения расхода – не менее 6;</li> <li>• Погрешность измерений теплоты: не более 4%</li> <li>• Погрешность измерений массы: не более 1%</li> <li>• Диапазон измерений расхода: не менее 1:25</li> <li>• Диапазон измерений температур: 0 – 115 °С</li> <li>• Диапазон измерения разности температур: 3- 100 °С</li> <li>• Потери давления: минимальные</li> <li>• Регистрация температуры теплоносителя и давлений: обязательно</li> <li>• Наличие архива: обязательно</li> <li>• Глубина архива: часовые – не менее 1488 часов;<br/>суточные – не менее 730 суток;<br/>месячные – не менее 2 лет.</li> <li>• Наличие интерфейса RS-485: обязательно</li> <li>• Наличие источника бесперебойного питания: обязательно</li> <li>• Простота эксплуатации: не сложные процедуры вывода информации на дисплей</li> </ul> <p><u>Требования к расходомерам</u></p> <ul style="list-style-type: none"> <li>• Типоразмер расходомера определить проектом с учетом диапазонов расходов и гидравлических потерь;</li> <li>• Первичные преобразователи расхода принять проектом - электромагнитные, полнопроходные, с возможностью контроля питания;</li> <li>• Длины прямых участков до и после расходомеров принять согласно паспорту.</li> </ul> |
| 13. | Количество многоквартирных домов, в которых требуется установка узлов учета тепловой энергии, горячей и холодной воды | 938   |
| 14. | Прилагаемые документы                                                                                                 | <p>1. Технические условия на установку узлов коммерческого учета тепловой энергии и холодной воды объектов: МУП «КОС» в многоквартирных жилых домах города Норильска, утвержденных Директором предприятия «Энергосбыт» ОАО «НТЭК» 27.03.2015 года.</p> <p>2. Перечень многоквартирных домов (МКД) муниципального образования город Норильск в которых необходимо выполнить установку узлов учета тепловой энергии горячей и холодной воды (I этап);</p> <p>3. Перечень многоквартирных домов (МКД) муниципального образования город Норильск в которых необходимо выполнить установку узлов учета тепловой энергии горячей и холодной воды (II этап).</p>   |

**ЗАКАЗЧИК:**  
И.о. директора МУП «КОС»

**ИСПОЛНИТЕЛЬ:**  
Генеральный директор ООО «СеверСтрой»

\_\_\_\_\_  
М.П. И.В.Леготин

\_\_\_\_\_  
М.П. А.В.Белов



*Многоквартирный жилой дом,  
Красноярский край, г. Норильск, ул. Хантайская, 1 (подъезд №2)*

**ПАСПОРТ УЗЛА УЧЕТА**

Регистрационный № \_\_\_\_

1. Вид учета тепловой энергии: коммерческий
2. Вид измеряемой среды: вода
3. Метрологические характеристики измеряемой среды

Барометрическое давление 745 мм. рт. ст

*В подающем трубопроводе системы теплоснабжения:*

|                                                        |       |                          |
|--------------------------------------------------------|-------|--------------------------|
| Максимальный расход измеряемой среды                   | 7,04  | $\text{м}^3/\text{ч}$    |
| Минимальный расход измеряемой среды                    | 0,7   | $\text{м}^3/\text{ч}$    |
| Избыточное давление измеряемой среды                   | 6,0   | $\text{кгс}/\text{см}^2$ |
| Температура измеряемой среды                           | 115   | $^{\circ}\text{C}$       |
| Плотность измеряемой среды                             | 947,3 | $\text{кг}/\text{м}^3$   |
| Кинематическая вязкость измеряемой среды ( $10^{-7}$ ) | 2,56  | $\text{м}^2/\text{с}$    |

*В обратном трубопроводе системы теплоснабжения:*

|                                                        |       |                          |
|--------------------------------------------------------|-------|--------------------------|
| Максимальный расход измеряемой среды                   | 4,36  | $\text{м}^3/\text{ч}$    |
| Минимальный расход измеряемой среды                    | 0,44  | $\text{м}^3/\text{ч}$    |
| Избыточное давление измеряемой среды                   | 5,0   | $\text{кгс}/\text{см}^2$ |
| Температура измеряемой среды                           | 70    | $^{\circ}\text{C}$       |
| Плотность измеряемой среды                             | 977,0 | $\text{кг}/\text{м}^3$   |
| Кинематическая вязкость измеряемой среды ( $10^{-7}$ ) | 4,131 | $\text{м}^2/\text{с}$    |

*В трубопроводе системы ГВС:*

|                                                        |       |                          |
|--------------------------------------------------------|-------|--------------------------|
| Максимальный расход измеряемой среды                   | 2,68  | $\text{м}^3/\text{ч}$    |
| Избыточное давление измеряемой среды                   | 5,0   | $\text{кгс}/\text{см}^2$ |
| Температура измеряемой среды                           | 70    | $^{\circ}\text{C}$       |
| Плотность измеряемой среды                             | 977,0 | $\text{кг}/\text{м}^3$   |
| Кинематическая вязкость измеряемой среды ( $10^{-7}$ ) | 4,131 | $\text{м}^2/\text{с}$    |

*В циркуляционном трубопроводе системы ГВС:*

|                                                        |       |                          |
|--------------------------------------------------------|-------|--------------------------|
| Максимальный расход измеряемой среды                   | 0,804 | $\text{м}^3/\text{ч}$    |
| Избыточное давление измеряемой среды                   | 5,0   | $\text{кгс}/\text{см}^2$ |
| Температура измеряемой среды                           | 50    | $^{\circ}\text{C}$       |
| Плотность измеряемой среды                             | 988,2 | $\text{кг}/\text{м}^3$   |
| Кинематическая вязкость измеряемой среды ( $10^{-7}$ ) | 5,53  | $\text{м}^2/\text{с}$    |

*В трубопроводе системы ХВС:*

|                                                        |        |                          |
|--------------------------------------------------------|--------|--------------------------|
| Максимальный расход измеряемой среды                   | 2,0    | $\text{м}^3/\text{ч}$    |
| Избыточное давление измеряемой среды                   | 5,0    | $\text{кгс}/\text{см}^2$ |
| Температура измеряемой среды                           | 5,0    | $^{\circ}\text{C}$       |
| Плотность измеряемой среды                             | 1000,0 | $\text{кг}/\text{м}^3$   |
| Кинематическая вязкость измеряемой среды ( $10^{-7}$ ) | 15,1   | $\text{м}^2/\text{с}$    |

## Комплект приборов узла учета

Таблица 1.1

| Наименование                               | Тип                               | Кол-во |
|--------------------------------------------|-----------------------------------|--------|
| Состав теплосчетчика                       |                                   | 1      |
| Тепловычислители, ИИС                      | ВКТ-9-02                          | 1      |
| СУ, счетчики, преобразователи расхода (ПР) | МФ-5.2.1-Б-50 кл. Б               | 1      |
| СУ, счетчики, преобразователи расхода (ПР) | МФ-5.2.1-Б-Р-50 кл. Б             | 1      |
| СУ, счетчики, преобразователи расхода (ПР) | МФ-5.2.1-Б-32 кл. Б               | 1      |
| СУ, счетчики, преобразователи расхода (ПР) | МФ-5.2.1-Б-25 кл. Б               | 2      |
| Термометры, преобразователи температуры    | КТСП-Н кл.Б L=80 Pt100 (комплект) | 1      |
| Термометры, преобразователи температуры    | КТСП-Н кл.Б L=60 Pt100 (комплект) | 1      |
| Преобразователь избыточного давления       | Корунд-ДИ-001                     | 3      |

## Характеристики измерительных участков

Таблица 2.1 Трубопровод системы теплоснабжения Т1

| Характеристики       | Значения | Ед. изм. |
|----------------------|----------|----------|
| Наружный диаметр     | 57       | мм       |
| Внутренний диаметр   | 50       | мм       |
| Материал             | Сталь 20 |          |
| Шероховатость стенок | 0,2      | мкм      |

Таблица 2.2 Трубопровод системы теплоснабжения Т2

| Характеристики       | Значения | Ед. изм. |
|----------------------|----------|----------|
| Наружный диаметр     | 57       | мм       |
| Внутренний диаметр   | 50       | мм       |
| Материал             | Сталь 20 |          |
| Шероховатость стенок | 0,2      | мкм      |

Таблица 2.3 Трубопровод системы ГВС Т3

| Характеристики       | Значения | Ед. изм. |
|----------------------|----------|----------|
| Наружный диаметр     | 38       | мм       |
| Внутренний диаметр   | 32       | мм       |
| Материал             | Сталь 20 |          |
| Шероховатость стенок | 0,2      | мкм      |

Таблица 2.4 Циркуляционный трубопровод системы ГВС Т4

| Характеристики       | Значения | Ед. изм. |
|----------------------|----------|----------|
| Наружный диаметр     | 32       | мм       |
| Внутренний диаметр   | 25       | мм       |
| Материал             | Сталь 20 |          |
| Шероховатость стенок | 0,2      | мкм      |

Таблица 2.5 Трубопровод системы ХВС В1

| Характеристики       | Значения | Ед. изм. |
|----------------------|----------|----------|
| Наружный диаметр     | 32       | мм       |
| Внутренний диаметр   | 25       | мм       |
| Материал             | Сталь 20 |          |
| Шероховатость стенок | 0,2      | мкм      |

Таблица 2.6 Место установки гильзы термопреобразователя сопротивления (после ПР)

| Место установки                           | Значен | Ед. изм. |
|-------------------------------------------|--------|----------|
| Трубопровод системы теплоснабжения Т1     | 235*   | мм       |
| Трубопровод системы теплоснабжения Т2     | 385*   | мм       |
| Трубопровод системы ГВС Т3                | 175*   | мм       |
| Циркуляционный трубопровод системы ГВС Т4 | 185*   | мм       |



\* - с допуском  $\pm 20\%$ .

Технические и метрологические характеристики преобразователей расхода (ПР)

Таблица 3.1 Трубопровод системы теплоснабжения Т1

| Характеристика   | Ед. изм.          | Числовое значение             |
|---|-------------------|-------------------------------|
| Величина выходного сигнала   | л/имп             | 100                           |
| Наименьший измеряемый расход   | м <sup>3</sup> /ч | 0,3                           |
| Наибольший измеряемый расход   | м <sup>3</sup> /ч | 75                            |
| Относительная погрешность измерения расхода теплоносителя в диапазоне:<br>- 0,3 м <sup>3</sup> /ч ( $Q_{\text{рас}}$ ) - 0,5 м <sup>3</sup> /ч ( $Q_1^{\text{н}}$ )<br>- 0,5 м <sup>3</sup> /ч ( $Q_1^{\text{н}}$ ) - 0,75 м <sup>3</sup> /ч ( $Q_2^{\text{н}}$ )<br>- 0,75 м <sup>3</sup> /ч ( $Q_2^{\text{н}}$ ) - 75 м <sup>3</sup> /ч ( $Q_{\text{рас}}$ ) | %                 | $\pm 3$<br>$\pm 2$<br>$\pm 1$ |

Таблица 3.2 Трубопровод системы теплоснабжения Т2

| Характеристика   | Ед. изм.          | Числовое значение             |
|---|-------------------|-------------------------------|
| Величина выходного сигнала   | л/имп             | 100                           |
| Наименьший измеряемый расход   | м <sup>3</sup> /ч | 0,3                           |
| Наибольший измеряемый расход   | м <sup>3</sup> /ч | 75                            |
| Относительная погрешность измерения расхода теплоносителя в диапазоне:<br>- 0,3 м <sup>3</sup> /ч ( $Q_{\text{рас}}$ ) - 0,5 м <sup>3</sup> /ч ( $Q_1^{\text{н}}$ )<br>- 0,5 м <sup>3</sup> /ч ( $Q_1^{\text{н}}$ ) - 0,75 м <sup>3</sup> /ч ( $Q_2^{\text{н}}$ )<br>- 0,75 м <sup>3</sup> /ч ( $Q_2^{\text{н}}$ ) - 75 м <sup>3</sup> /ч ( $Q_{\text{рас}}$ ) | %                 | $\pm 3$<br>$\pm 2$<br>$\pm 1$ |

Таблица 3.3 Трубопровод системы ГВС Т3

| Характеристика   | Ед. изм.          | Числовое значение             |
|---|-------------------|-------------------------------|
| Величина выходного сигнала   | л/имп             | 10                            |
| Наименьший измеряемый расход   | м <sup>3</sup> /ч | 0,12                          |
| Наибольший измеряемый расход   | м <sup>3</sup> /ч | 30                            |
| Относительная погрешность измерения расхода теплоносителя в диапазоне:<br>- 0,12 м <sup>3</sup> /ч ( $Q_{\text{рас}}$ ) - 0,2 м <sup>3</sup> /ч ( $Q_1^{\text{н}}$ )<br>- 0,2 м <sup>3</sup> /ч ( $Q_1^{\text{н}}$ ) - 0,3 м <sup>3</sup> /ч ( $Q_2^{\text{н}}$ )<br>- 0,3 м <sup>3</sup> /ч ( $Q_2^{\text{н}}$ ) - 30 м <sup>3</sup> /ч ( $Q_{\text{рас}}$ ) | %                 | $\pm 3$<br>$\pm 2$<br>$\pm 1$ |

Таблица 3.4 Циркуляционный трубопровод системы ГВС Т4

| Характеристика   | Ед. изм.          | Числовое значение             |
|---|-------------------|-------------------------------|
| Величина выходного сигнала   | л/имп             | 10                            |
| Наименьший измеряемый расход   | м <sup>3</sup> /ч | 0,072                         |
| Наибольший измеряемый расход   | м <sup>3</sup> /ч | 18                            |
| Относительная погрешность измерения расхода теплоносителя в диапазоне:<br>- 0,072 м <sup>3</sup> /ч ( $Q_{\text{рас}}$ ) - 0,12 м <sup>3</sup> /ч ( $Q_1^{\text{н}}$ )<br>- 0,12 м <sup>3</sup> /ч ( $Q_1^{\text{н}}$ ) - 0,18 м <sup>3</sup> /ч ( $Q_2^{\text{н}}$ )<br>- 0,18 м <sup>3</sup> /ч ( $Q_2^{\text{н}}$ ) - 18 м <sup>3</sup> /ч ( $Q_{\text{рас}}$ ) | %                 | $\pm 3$<br>$\pm 2$<br>$\pm 1$ |

Таблица 3.5 Трубопровод системы ХВС В1

| Характеристика                                                                               | Ед. изм.          | Числовое значение |
|----------------------------------------------------------------------------------------------|-------------------|-------------------|
| Величина выходного сигнала                                                                   | л/имп             | 10                |
| Наименьший измеряемый расход                                                                 | м <sup>3</sup> /ч | 0,072             |
| Наибольший измеряемый расход                                                                 | м <sup>3</sup> /ч | 18                |
| Относительная погрешность измерения расхода теплоносителя в диапазоне:                       | %                 |                   |
| - 0,072 м <sup>3</sup> /ч ( $Q_{\text{min}}$ ) – 0,12 м <sup>3</sup> /ч ( $Q_1^{\text{н}}$ ) |                   | ±3                |
| - 0,12 м <sup>3</sup> /ч ( $Q_1^{\text{н}}$ ) – 0,18 м <sup>3</sup> /ч ( $Q_2^{\text{н}}$ )  |                   | ±2                |
| - 0,18 м <sup>3</sup> /ч ( $Q_2^{\text{н}}$ ) – 18 м <sup>3</sup> /ч ( $Q_{\text{max}}$ )    |                   | ±1                |

Таблица 3.6 Установочные параметры ПР (трубопровод системы теплоснабжения Т1)

| Параметры                                                                             | Ед. изм. | Числовое значение |
|---------------------------------------------------------------------------------------|----------|-------------------|
| Способ крепления                                                                      |          | Фланцевый         |
| Диаметр (Ду0) условного прохода трубопровода перед измерительным участком             | мм       | 80                |
| Диаметр (Ду1) условного прохода измерительного участка                                | мм       | 50                |
| Диаметр условного прохода участка измерения температуры                               | мм       | 80                |
| Соотношение условных диаметров Ду0 и Ду1                                              |          | 1,6               |
| Расстояние по направлению потока от сужения (конфузора) до преобразователя расхода    | мм       | 250               |
| Расстояние по направлению потока от преобразователя расхода до расширения (диффузора) | мм       | 100               |

Таблица 3.7 Установочные параметры ПР (трубопровод системы теплоснабжения Т2)

| Параметры                                                                             | Ед. изм. | Числовое значение |
|---------------------------------------------------------------------------------------|----------|-------------------|
| Способ крепления                                                                      |          | Фланцевый         |
| Диаметр (Ду0) условного прохода трубопровода перед измерительным участком             | мм       | 80                |
| Диаметр (Ду1) условного прохода измерительного участка                                | мм       | 50                |
| Диаметр условного прохода участка измерения температуры                               | мм       | 80                |
| Соотношение условных диаметров Ду0 и Ду1                                              |          | 1,6               |
| Расстояние по направлению потока от сужения (конфузора) до преобразователя расхода    | мм       | 250               |
| Расстояние по направлению потока от преобразователя расхода до расширения (диффузора) | мм       | 250               |

Таблица 3.8 Установочные параметры ПР (трубопровод системы ГВС Т3)

| Параметры                                                                             | Ед. изм. | Числовое значение |
|---------------------------------------------------------------------------------------|----------|-------------------|
| Способ крепления                                                                      |          | Фланцевый         |
| Диаметр (Ду0) условного прохода трубопровода перед измерительным участком             | мм       | 50                |
| Диаметр (Ду1) условного прохода измерительного участка                                | мм       | 32                |
| Диаметр условного прохода участка измерения температуры                               | мм       | 65                |
| Соотношение условных диаметров Ду0 и Ду1                                              |          | 1,56              |
| Расстояние по направлению потока от сужения (конфузора) до преобразователя расхода    | мм       | 160               |
| Расстояние по направлению потока от преобразователя расхода до расширения (диффузора) | мм       | 70                |



Таблица 3.9 Установочные параметры ПР (циркуляционный трубопровод системы ГВС Т4)

| Параметры                                                                             | Ед. изм. | Числовое значение |
|---------------------------------------------------------------------------------------|----------|-------------------|
| Способ крепления                                                                      |          | Фланцевый         |
| Диаметр (Ду0) условного прохода трубопровода перед измерительным участком             | мм       | 40                |
| Диаметр (Ду1) условного прохода измерительного участка                                | мм       | 25                |
| Диаметр условного прохода участка измерения температуры                               | мм       | 65                |
| Соотношение условных диаметров Ду0 и Ду1                                              |          | 1,6               |
| Расстояние по направлению потока от сужения (конфузора) до преобразователя расхода    | мм       | 125               |
| Расстояние по направлению потока от преобразователя расхода до расширения (диффузора) | мм       | 50                |

Таблица 3.10 Установочные параметры ПР (Трубопровод системы ХВС В1)

| Параметры                                                                             | Ед. изм. | Числовое значение |
|---------------------------------------------------------------------------------------|----------|-------------------|
| Способ крепления                                                                      |          | Фланцевый         |
| Диаметр (Ду0) условного прохода трубопровода перед измерительным участком             | мм       | 25                |
| Диаметр (Ду1) условного прохода измерительного участка                                | мм       | 25                |
| Соотношение условных диаметров Ду0 и Ду1                                              |          | 1,0               |
| Расстояние по направлению потока от сужения (конфузора) до преобразователя расхода    | мм       | 125               |
| Расстояние по направлению потока от преобразователя расхода до расширения (диффузора) | мм       | 50                |

Паспорт составил: \_\_\_\_\_  
(должность, Ф.И.О. исполнителя)

\_\_\_\_\_  
(подпись)

|     |      |          |         |      |                          |      |
|-----|------|----------|---------|------|--------------------------|------|
|     |      |          |         |      | Н-Х-1/2-02/2016-АУТВР.ПЗ | Лист |
|     |      |          |         |      |                          | 15   |
| Изм | Лист | № докум. | Подпись | Дата |                          |      |

## 1. Общие данные

Проект разработан с целью оснащения многоквартирного жилого дома, расположенного по адресу: Красноярский край, г. Норильск, ул. Хантайская, 1 (подъезд №2) приборами коммерческого учета тепловой энергии, горячего и холодного водоснабжения для взаимных расчетов с энергоснабжающей организацией согласно договору № \_\_\_\_\_ от \_\_\_\_\_.

Проект разработан на основании требований и положений, изложенных в технических условиях, выданных "Энергосбыт" ОАО "НТЭК" от 27.03.2015 г.

При разработке проекта использованы:

- результаты обследования;
- СП 124.13330.2012 "Тепловые сети";
- СП 60.13330.2012 "Отопление, вентиляция и кондиционирование";
- СП 41-101-95 "Проектирование тепловых пунктов";
- Постановление от 18.11.2013 №1034 "О коммерческом учете тепловой энергии и теплоносителя";
- "Правила технической эксплуатации тепловых энергоустановок"

## 2. Исходные данные и выбор оборудования

### Эксплуатационные характеристики системы

|                                            |             |
|--------------------------------------------|-------------|
| Суммарная нагрузка на отопление, Гкал/ч    | 0,372       |
| - жилая часть (подъезд №1), Гкал/ч         | 0,186       |
| - жилая часть (подъезд №2), Гкал/ч         | 0,186       |
| Суммарная нагрузка на ГВС, Гкал/ч          | 0,34        |
| - жилая часть (подъезд №1), Гкал/ч         | 0,17        |
| - жилая часть (подъезд №2), Гкал/ч         | 0,17        |
| Расчетный расход ХВС, м³/ч                 | 4,0         |
| - жилая часть (подъезд №1), м³/ч           | 2,0         |
| - жилая часть (подъезд №2), м³/ч           | 2,0         |
| Расчетное давление в подающем трубопроводе | 6,0 кгс/см² |
| Расчетное давление в обратном трубопроводе | 5,0 кгс/см² |
| Расчетное давление в трубопроводе ХВС      | 5,0 кгс/см² |

Схема теплоснабжения — двухтрубная, зависимая

Схема ГВС — открытая, циркуляционный контур

Карпишевский  
14.05.2016 г.

Расход воды в системе отопления составит:

$$G_{от} = (Q_{от} / (t_n - t_o)) * 1000 = (0,186 / (115 - 70)) * 1000 = 4,13 \text{ м}^3/\text{ч} = 4,36 \text{ м}^3/\text{ч},$$

где  $Q_{от}$  — тепловая нагрузка на отопление, 0,186 Гкал/ч;

$t_n$  — температура теплоносителя в трубопроводе Т1, 115 °С;

$t_o$  — температура теплоносителя в трубопроводе Т2, 70 °С.

Расход воды в системе ГВС составит:

$$G_{ГВС} = (Q_{ГВС} / (t_{ГВС} - t_x)) * 1000 = 0,17 / (70 - 5) * 1000 = 2,62 \text{ м}^3/\text{ч} = 2,68 \text{ м}^3/\text{ч},$$

где  $Q_{ГВС}$  — тепловая нагрузка на систему ГВС — 0,17 Гкал/ч;

$t_{ГВС}$  — температура теплоносителя в трубопроводе ГВС Т3, 70 °С;

$t_x$  — температура холодной воды, 5 °С.

Максимальный расход воды в системе теплоснабжения составит

$$G_{мс} = G_{от} + G_{ГВС} = 4,36 + 2,68 = 7,04 \text{ м}^3/\text{ч}.$$

Расход воды в циркуляционном трубопроводе системы ГВС составит:

$$G_{ГВС \text{ цир}} = 2,68 * 0,3 = 0,804 \text{ м}^3/\text{ч}$$



- тепловычислитель ВКТ-9-02 – 1 шт.;
- преобразователь расхода электромагнитный МФ-521-Б-50 кл. Б – 1 шт.;
- преобразователь расхода электромагнитный МФ-52.1-Б-Р-50 кл. Б – 1 шт.;
- преобразователь расхода электромагнитный МФ-52.1-Б-32 кл. Б – 1 шт.;
- преобразователь расхода электромагнитный МФ-521-Б-25 кл. Б – 2 шт.;
- комплект термопреобразователей сопротивления КТСП-Н кл.Б L=80 Pt100 – 1 компл.;
- комплект термопреобразователей сопротивления КТСП-Н кл.Б L=60 Pt100 – 1 компл.;
- преобразователь избыточного давления Корунд-ДИ-001-И – 3 шт.

### Определение количества тепловой энергии

Результаты расчета и текущие параметры выводятся по вызову оператора на цифровое табло лицевой панели и на печатающее устройство (принтер) в виде часовых, суточных и месячных квитанций по потребителю или по отдельному трубопроводу.

*Определение количества тепловой энергии и теплоносителя,  
полученных водяными системами теплоснабжения*

$$Q = Q_u + Q_H + (G_H + G_{FB} + G_y) \cdot (h_2 - h_{HB}) \cdot 10^{-3}$$

Qn – тепловые потери на участке от границы балансовой принадлежности системы теплоснабжения потребителя до его узла учета. Эта величина указывается в Договоре и учитывается, если узел учета оборудован не на границе балансовой принадлежности;

*G<sub>20</sub> – масса сетевой воды, израсходованной потребителем на водоразбор, определенная по показаниям водосчетчика (учитывается для открытых систем теплоснабжения).*

## h2 – энтальпия сетевой воды на входе обратного трубопровода источника теплоты,

$t_{хв}$  – энтропия холодной воды, используемой для подпитки систем теплоснабжения на источнике теплоты

|     |      |         |         |      |                          |      |
|-----|------|---------|---------|------|--------------------------|------|
|     |      |         |         |      | Н-Х-1/2-02/2016-АУТВР.ПЗ | Лист |
|     |      |         |         |      |                          | 17   |
| Изм | Лист | № докум | Подпись | Дата |                          |      |



### Формулы расчета тепловой энергии и объема теплоносителя:

#### ТС1: Схема измерения №13 (для системы отопления)

Количество тепловой энергии потребленной (отпущенной) определяется по формуле:

$$Q_{\text{в}} = M_1(h_1 - h_2) + dM(h_2 - h_x), \quad Q_{\text{г}} = M_3(h_3 - h_x) \quad \text{Гкал/ч}$$

где:  $Q_{\text{в}}$  — тепловая энергия на отопление, измеренная прибором;

$Q_{\text{г}}$  — тепловая энергия, измеренная прибором в реверсивном направлении;

$M_1$  — масса теплоносителя, прошедшего по прямому трубопроводу;

$M_3$  — масса теплоносителя, прошедшего по обратному трубопроводу в реверсивном направлении;

$dM$  — разница масс теплоносителя, прошедших через подающий и обратный трубопроводы;

$h_1$  — энтальпия теплоносителя в подающем трубопроводе;

$h_2$  — энтальпия теплоносителя в обратном трубопроводе;

$h_3$  — энтальпия теплоносителя в обратном трубопроводе для реверсивного направления;

$h_x$  — энтальпия холодной воды.

#### ТС2: Схема измерения №14 (для системы ГВС и ХВС)

$$Q_{\text{в}} = M_2(h_1 - h_2) + dM(h_1 - h_x) \quad \text{Гкал/ч}$$

#### Основные технические характеристики теплосчетчика

| Измеряемая величина            | Диапазон                                                | Пределы погрешности                                                      |
|--------------------------------|---------------------------------------------------------|--------------------------------------------------------------------------|
| Тепловая энергия               | от 0 до $10^9$ ГДж (Гкал)                               | $\pm (0,5 + 2/\Delta t)\%^{1)}$<br>$\pm (0,1 + 10/\Delta \Theta)\%^{2)}$ |
| Тепловая мощность              | от 0 до $10^6$ ГДж/ч (Гкал/ч)                           | $\pm (0,6 + 2/\Delta t)\%^{1)}$<br>$\pm (0,2 + 10/\Delta \Theta)\%^{2)}$ |
| Объем                          | от 0 до $10^9$ м <sup>3</sup>                           | $\pm 1$ ед. мл. разр <sup>2)</sup>                                       |
| Количество электроэнергии      | от 0 до $10^4$ кВт·ч                                    | $\pm 1$ ед. мл. разр <sup>2)</sup>                                       |
| Масса                          | от 0 до $10^4$ т                                        | $\pm 0,1 \%^{1)}$                                                        |
| Объемный расход                | от 0 до $10^6$ м <sup>3</sup> /ч                        | $\pm 0,1 \%^{1)}$                                                        |
| Массовый расход                | от 0 до $10^6$ т/ч                                      | $\pm 0,1 \%^{1)}$                                                        |
| Электрическая мощность         | от 0 до $10^2$ кВт                                      | $\pm 0,1 \%^{1)}$                                                        |
| Температура воды               | от 0 до 180 °C                                          | $\pm 0,1 \%^{2)}$                                                        |
| Температура воздуха            | от минус 50 до 180 °C                                   | $\pm 0,1 \%^{2)}$                                                        |
| Разность температур            | от 2 до 180 °C                                          | $\pm (0,028 + 0,001\Delta t) \text{ } ^\circ\text{C}^{2)}$               |
| Избыточное давление            | от 0 до 2,5 МПа<br>(от 0 до 25,49 кгс/см <sup>2</sup> ) | $\pm 0,25 \%^{1)}$                                                       |
| Время работы и остановки счета | от 0 до $10^4$ ч                                        | $\pm 0,01 \%^{1)}$                                                       |

<sup>1)</sup> Относительная погрешность.

<sup>2)</sup> Абсолютная погрешность.

<sup>3)</sup> Приведенная погрешность.

#### Описание вычислителя количества теплоты ВКТ-9-02

Вычислитель ВКТ-9-02 в составе теплосчетчика, предназначен для учета тепловой энергии, массы, давления и температуры теплоносителя в трубопроводах системы водяного теплоснабжения, для регистрации температуры наружного воздуха. Вычислители могут применяться также для измерений объема холодной воды, газа, количества электрической энергии.

Абсолютная основная погрешность измерительного блока при преобразовании температуры теплоносителя в трубопроводах не превышает  $\pm 0,1^\circ\text{C}$ .

Значение предела допускаемой относительной погрешности преобразования расхода в кодированный сигнал и объема в чистом импульсный сигнал независимо от направления движения измеряемой среды.

|                          |      |         |         |      |      |
|--------------------------|------|---------|---------|------|------|
| Н-Х-1/2-02/2016-АУТВР.ПЗ |      |         |         |      | Лист |
| Изм                      | Лист | № докум | Подпись | Дата | 18   |



- в диапазоне  $(Q_{\text{ном}} - Q_{\text{н}})$   $\pm 3\%$ ;
- в диапазоне  $(Q_{\text{н}} - Q_{\text{д}})$   $\pm 2\%$ ;
- в диапазоне  $(Q_{\text{д}} - Q_{\text{ном}})$   $\pm 1\%$ .

Предел допускаемой относительной погрешности измерения времени не превышает  $\pm 0,05\%$ .

Теплосчетчик сохраняет свои метрологические характеристики при следующих рабочих условиях

- питание вычислителя осуществляется от автономного источника - литиевой батареи напряжением 3,6 В;

- относительная влажность воздуха, окружающего измерительный блок, не более 95% при 35 °С;
- температура воздуха, окружающего измерительный блок, от -10 до 50 °С;
- температура измеряемой среды от 0 до 180 °С;
- диапазон измерения избыточного давления в трубопроводах 2,5 МПа;
- удельная электрическая проводимость теплоносителя от  $10^{-3}$  до 10 см/м;
- напряженность внешнего магнитного поля, воздействующего на измерительный блок, не должна превышать 400 А/м с частотой (50±1) Гц;
- максимальная длина линий связи между первичными преобразователями и измерительным блоком не должна превышать 300 м;
- сопротивление каждого провода четырехпроводной линии связи между термопреобразователями и измерительным блоком не более 100 Ом

Вычислитель обеспечивает вывод на индикатор и посредством интерфейса RS-485 на внешнее устройство следующей текущей и архивной информации

- объемный расход ( $\text{м}^3/\text{ч}$ ), массовый расход ( $\text{т}/\text{ч}$ ), температура (°С), давление (МПа), объем ( $\text{м}^3$ ), масса ( $\text{т}$ ) - для каждого трубопровода ТС (до трех в ТС1, до трех в ТС2);
- разность температур (°С), разность массовых расходов ( $\text{т}/\text{ч}$ ), разность масс ( $\text{т}$ ), тепловая мощность (Гкал/ч), тепловая энергия (Гкал), время работы (ч и мин), время останова счета (ч и мин) - в ТС1 и в ТС2;
- суммарная тепловая мощность (Гкал/ч), суммарная тепловая энергия (Гкал), температура холодной воды (°С), температура воздуха (°С), давление холодной воды (МПа), время включения и время выключения - по обеим ТС;
- расход и количество измеряемой среды ( $\text{м}^3/\text{ч}$ ,  $\text{т}/\text{ч}$ ), время работы - по каждому дополнительному каналу (до трех);
- архивные значения величин по ТС1, по ТС2, общие (по обеим ТС), дополнительные (по дополнительным каналам). Архивы формируются на часовых, суточных и месячных интервалах. Архивные итоговые значения формируются на последний час даты запроса информации. Среднесуточные значения параметров системы теплоснабжения за последние 730 суток, среднечасовые значения - за последние 1488 ч;
- полный средний срок службы вычислителя не менее 12 лет;
- среднее время наработки на отказ - 80000 часов

### Устройство и принцип работы Мастерфлоу

Принцип измерения количества движущейся в трубопроводе жидкости основан на измерении электродвижущей силы (ЭДС) на электродах преобразователя вторичным прибором ЭДС наводится при прохождении электропроводной среды через магнитное поле, возбуждаемое в измерительном участке специальными обмотками. Величина ЭДС пропорциональна средней скорости потока или расходу.

Конструктивно Мастерфлоу представляет собой участок трубы, выполненной из немагнитной стали, заключенный в защитный кожух. Внутренняя поверхность защищена фторопластом Ф4. На трубе расположены две силовые катушки, создающие внутри трубы переменное магнитное поле, под ними расположены катушки обратной связи. Electroды установлены диаметрально противоположно в плоскости поперечного сечения трубы заподлицо с поверхностью изоляционного покрытия. Electroды электрически изолированы от металлической стенки трубы. Электронный преобразователь выполнен в алюминиевом корпусе, внутри которого находится колодка для подключения линии связи Мастерфлоу с тепловычислителем.

На силовые катушки Мастерфлоу с блока питания подается импульсное напряжение в поток воды для создания магнитного поля. Импульсный сигнал, вызванный ЭДС, воспринимается электродами Мастерфлоу и подается на электронный преобразователь, а с него на тепловычислитель. Амплитуда сигнала пропорциональна скорости потока.

Значение расхода преобразователей расхода МФ-5.2.1-Б-50 кл. Б,

- максимальный расход  $Q_{\text{ном}} = 75,0 \text{ м}^3/\text{ч}$ ;

|                          |      |         |         |      |      |
|--------------------------|------|---------|---------|------|------|
| Н-Х-1/2-02/2016-АУТВР.ПЗ |      |         |         |      | Лист |
|                          |      |         |         |      | 19   |
| Изм                      | Лист | № докум | Подпись | Дата |      |



- минимальный расход  $Q_{\text{min}} = 0,3 \text{ м}^3/\text{ч}$ ;
- расход переходный  $1 Q_{\text{pi}} = 0,5 \text{ м}^3/\text{ч}$ ;
- порог чувствительности преобразователя  $0,15 \text{ м}^3/\text{ч}$ .

Значение расхода преобразователей расхода МФ-5.2.1-Б-32 кл. Б:

- максимальный расход  $Q_{\text{max}} = 30,0 \text{ м}^3/\text{ч}$ ;
- минимальный расход  $Q_{\text{min}} = 0,12 \text{ м}^3/\text{ч}$ ;
- расход переходный  $1 Q_{\text{pi}} = 0,2 \text{ м}^3/\text{ч}$ ;
- порог чувствительности преобразователя  $0,06 \text{ м}^3/\text{ч}$ .

Значение расхода преобразователей расхода МФ-5.2.1-Б-25 кл. Б:

- максимальный расход  $Q_{\text{max}} = 18,0 \text{ м}^3/\text{ч}$ ;
- минимальный расход  $Q_{\text{min}} = 0,072 \text{ м}^3/\text{ч}$ ;
- расход переходный  $1 Q_{\text{pi}} = 0,12 \text{ м}^3/\text{ч}$ ;
- порог чувствительности преобразователя  $0,036 \text{ м}^3/\text{ч}$ .

#### Устройство и принцип работы термопреобразователей сопротивления КТСП-Н

Термопреобразователи сопротивления типа РТ100, преобразуют температуру теплоносителя в прямом, обратном трубопроводах в электрическое сопротивление. Термопреобразователи монтируются в защитных гильзах, входящих в комплект поставки теплосчетчика. Вся поверхность защитной гильзы должна иметь контакт с теплоносителем. Перед установкой термопреобразователей защитные гильзы заполнить трансформаторным маслом.

Конструкция термопреобразователей герметична. Монтажная часть защитной арматуры термопреобразователя выполнена из антикоррозийной стали.

Комплект термометров сопротивления КТСП-Н, кл. Б (Госреестр СИ: РБ № РБ 03 10 04 94 08, РФ № 38 878-12, РК № КЗ 02.02.02621-2008/РБ 03 10 04 94 08) предназначен для измерения температуры и разности температур в трубопроводах систем теплоснабжения. Применяются в составе теплосчетчиков и информационно-измерительных систем учета количества теплоты.

Основные технические характеристики:

- Диапазон измеряемой температуры –  $0...160^\circ\text{C}$ ;
- Нижний предел диапазона разности температур –  $3^\circ\text{C}$ ;
- Верхний предел диапазона разностей температур –  $150^\circ\text{C}$ ;
- Длина монтажной части КТСП-Н, кл. Б РТ100 – 80, 60 мм;
- Диаметр монтажной части КТСП-Н, кл. Б РТ100 – 4 мм

#### Устройство и принцип работы преобразователей избыточного давления КОРУНД

Датчики КОРУНД имеют первичный измерительный преобразователь и электронный блок со следующими исполнениями, которые зависят от измеряемой величины, пределов измерений и условий эксплуатации. Малогабаритный датчик КОРУНД-ДИ-001, имеет штуцерный ввод давления и размещенные в едином корпусе чувствительный элемент (сенсор) и электронный блок.

Работа датчиков всех моделей основана на преобразовании измеряемого давления (разности давлений) в электрический сигнал с помощью чувствительного элемента, усилении этого сигнала в электронном блоке и преобразовании в форму, удобную для дистанционной передачи в виде унифицированного сигнала постоянного тока или напряжения.

В электронном блоке всех моделей датчиков имеются регуляторы «нуля» и «диапазона» датчика, доступ к которым обеспечивается после снятия крышки электронного блока. Вся настройка датчика осуществляется на предприятии – изготовителе путем записи в память микропроцессора параметров калибровки. Для подстройки нуля датчика с выходным сигналом 4–20 мА в процессе эксплуатации может использоваться корректор нуля, включаемый в разрыв линии связи, соединяющий датчик с источником питания и нагрузкой.

Для электрического подключения в датчиках используется коннектор, обеспечивающий соединение без пайки и герметичность.

|      |      |          |         |      |                          |  |  |  |      |
|------|------|----------|---------|------|--------------------------|--|--|--|------|
|      |      |          |         |      |                          |  |  |  | Лист |
|      |      |          |         |      |                          |  |  |  | 20   |
| Изм. | Лист | № докум. | Подпись | Дата | Н-Х-1/2-02/2016-АУТВР.ПЗ |  |  |  |      |



#### 4. Монтаж приборов учета

##### Монтаж преобразователя расхода Мастерфлоу

Монтаж и установка приборов учета должны производиться квалифицированными специалистами в строгом соответствии с паспортами и утверждены проектом.

Первичные преобразователи устанавливаются на прямом, обратном трубопроводах в строгом соответствии с заводскими номерами, указанными в разделе "Свидетельство о приемке" паспорта.

Первичные преобразователи могут быть установлены на горизонтальном, вертикальном или наклонном трубопроводе при условии заполнения всего объема трубопровода расходомера теплоносителем. При горизонтальном или наклонном расположении оси трубопровода расходомера его следует установить так, чтобы электроды лежали в горизонтальной плоскости. При этом будет уменьшена возможность изоляции одного из электродов воздухом (или другим газом), который может находиться в теплоносителе.


При установке необходимо следить, чтобы направление движения теплоносителя в трубопроводе совпадало со стрелкой на корпусе первичных преобразователей.

Для обеспечения паспортных метрологических характеристик преобразователи расхода устанавливаются на прямолинейном участке трубопровода длиной, согласно с техническому описанию расходомера. Установка первичных преобразователей осуществляется только после завершения всех монтажно-сварочных работ. Для обеспечения согласности трубопровода и расходомера на каждую из 4 диаметрально расположенных шпилек должны быть установлены две центрирующие втулки. С обеих сторон преобразователей расхода устанавливается запорная арматура – для отключения трубопроводов при демонтаже датчиков, например, для поверки.

Ввиду влажности в помещении измерительный блок устанавливается в монтажном шкафу в месте, обеспечивающем хороший доступ к измерительному блоку при электрическом монтаже сигнальных кабелей, а также кнопкам управления и т.д.

##### Монтаж термопреобразователей сопротивления КТСП-Н

Термопреобразователи сопротивления монтировать в трубопровод при помощи гильз под углом  $90^\circ$  к оси трубопровода. Погружаемая в трубопровод часть гильзы должна переходить геометрическую ось трубопровода на 15мм. Подключение термопреобразователей сопротивления производится в соответствии со схемой включения чувствительного элемента и нумераций клемм на контактной колодке.

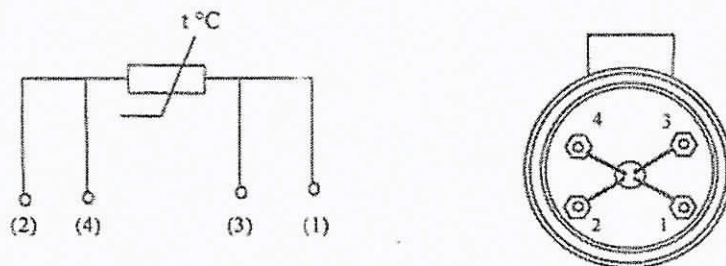

Во избежание выхода из строя термопреобразователя сопротивления следует исключать внешние механические воздействия.

##### Монтаж преобразователей избыточного давления Корунд

Датчики могут монтироваться в любом положении, удобном для монтажа и обслуживания. Датчики КОРУНД-ДИ-001 рекомендуется устанавливать в вертикальном положении штуцером вниз и допускается устанавливать в ином положении, удобном для использования, если этого требуют особые условия эксплуатации.

К магистрали давления датчики присоединяются с помощью штуцерных или ниппельных соединений, уплотняемых фторопластовой лентой (ФУМ) или герметиками, стойкими и нейтральными к контролируемой и окружающей среде в реальных условиях эксплуатации. Перед присоединением к датчикам, линии давления должны быть продуты для снижения возможного загрязнения камер мембранного блока датчика. При уплотнении датчиков избыточного (абсолютного) давления герметизирующим материалом непосредственно

|     |      |         |         |      |                          |      |
|-----|------|---------|---------|------|--------------------------|------|
|     |      |         |         |      | Н-Х-1/2-02/2016-АУТВР.ПЗ | Лист |
| Изм | Лист | № докум | Подпись | Дата |                          | 21   |



по резьбовому соединению (например, лентой ФУМ) не допускается вкручивание в замкнутый объем, полностью заполненный жидкостью

При подсоединении датчиков к источникам давления (рабочим магистральям), не допускается перегрузки датчика давлением, выходящим за пределы измерений. Для этого входы датчика должны подключаться к линии давления через вентили (трехходовые краны, вентильные блоки), обеспечивающие отключение датчика от рабочей магистрали

Длина трубки, соединяющей датчик с местом отбора давления определяется условиями эксплуатации

#### Монтаж измерительно-вычислительного блока ВКТ-9-02

Измерительный блок устанавливается на ровную вертикальную поверхность (стена) в месте, обеспечивающем хороший доступ к измерительному блоку при электрическом монтаже сигнальных кабелей, а так же кнопкам управления и табла.

### 5. Инструкция по эксплуатации тепловычислителя ВКТ-9-02

#### Системные настроечные параметры

Программирование (настройку тепловычислителя), проверку, демонтаж, монтаж и ремонт оборудования узла учета должен выполняться персоналом специализированных организаций.

#### Настроечные параметры для ВКТ-9-02

| Настройки       |                  | Параметр                       |                            |                                                                         |
|-----------------|------------------|--------------------------------|----------------------------|-------------------------------------------------------------------------|
| 1. Часы         | 1. Время         | Текущее время                  | чч:мм:сс                   | час : минута : секунда                                                  |
|                 | 2. Дата          | Текущая дата                   | дд/мм/гг                   | день/месяц/год                                                          |
|                 | 3. Коррекция     | Коррекция суточного хода часов | 0 с/сут                    | от минус 30 до 30 с/сутки                                               |
|                 | 4. Автоперевод   | Зимнее и летнее время          | нет                        |                                                                         |
| 2. Идентификац. | 1. Зав номер     | Заводской номер вычислителя    | xxxxxxx                    | редактирование только в режиме КАЛИБРОВКА                               |
|                 | 2. Имя объекта   | Обозначение вычислителя        | МКД                        | 16 символов                                                             |
|                 | 3. Код организац | Код организации                |                            | 16 символов                                                             |
|                 | 4. Договор       | Номер договора                 |                            | с теплоснабжающей организацией                                          |
|                 | 5. Адрес         | Адрес объекта                  | Хантайская, 1 (подъезд №2) |                                                                         |
| 3. Пароль       | 1. Ввести        | Пароль                         |                            | установленный ранее пароль                                              |
|                 | 2. Задать        | Пароль                         |                            | новый пароль                                                            |
|                 | 3. Разрешить     |                                | нет                        | разрешение на ввод пароля                                               |
| 1. Каналы V     |                  |                                |                            |                                                                         |
| 1 TC1V1         | Вес импульса     | 100                            |                            | от 0,001 до 10000 л/имп                                                 |
|                 | б_дог            | 7,04                           |                            | договорное значение м <sup>3</sup> /ч                                   |
|                 | б_вп             | 75                             |                            | верхний порог, м <sup>3</sup> /ч                                        |
|                 | б_нп             | 0,5                            |                            | нижний порог, м <sup>3</sup> /ч                                         |
|                 | б_отс            | 0                              |                            | отсечка, м <sup>3</sup> /ч                                              |
|                 | Контроль питания | DIN1                           |                            | дискретный (виртуальный) вход, для подключения блока питания ПР         |
|                 | Сигнал реверс    | не использ.                    |                            | дискретный (виртуальный) вход, для сигнала обратного направления потока |
| 2 TC1V2         | Вес импульса     | 100                            |                            | от 0,001 до 10000 л/имп                                                 |
|                 | б_дог            | 4,36                           |                            | договорное значение м <sup>3</sup> /ч                                   |
|                 | б_вп             | 75                             |                            | верхний порог, м <sup>3</sup> /ч                                        |
|                 | б_нп             | 0,5                            |                            | нижний порог, м <sup>3</sup> /ч                                         |
|                 | б_отс            | 0                              |                            | отсечка, м <sup>3</sup> /ч                                              |
|                 | Контроль питания | DIN2                           |                            | дискретный (виртуальный) вход, для подключения блока питания ПР         |
|                 | Сигнал реверс    | использ                        |                            | дискретный (виртуальный) вход, для сигнала обратного направления потока |
| 3 TC1V3         | Вес импульса     | 100                            |                            | от 0,001 до 10000 л/имп                                                 |
|                 | б_дог            | 0                              |                            | договорное значение, м <sup>3</sup> /ч                                  |



|  |               |                  |                 |                                                                               |
|--|---------------|------------------|-----------------|-------------------------------------------------------------------------------|
|  |               | $G_{\text{вп}}$  | 75              | верхний порог, $\text{м}^3/\text{ч}$                                          |
|  |               | $G_{\text{нп}}$  | 0               | нижний порог, $\text{м}^3/\text{ч}$                                           |
|  |               | $G_{\text{отс}}$ | 0               | отсечка, $\text{м}^3/\text{ч}$                                                |
|  |               | Контроль питания | DIN2            | дискретный (виртуальный) вход, для подключения блока питания ПР               |
|  |               | Сигнал реверс    | не использ.     | дискретный (виртуальный) вход, для сигнала обратного направления потока       |
|  | 4. TC2V1      | Вес импульса     | 10              | от 0,001 до 10000 л/имп                                                       |
|  |               | $G_{\text{дог}}$ | 268             | договорное значение, $\text{м}^3/\text{ч}$                                    |
|  |               | $G_{\text{вп}}$  | 30              | верхний порог, $\text{м}^3/\text{ч}$                                          |
|  |               | $G_{\text{нп}}$  | 0               | нижний порог, $\text{м}^3/\text{ч}$                                           |
|  |               | $G_{\text{отс}}$ | 0               | отсечка, $\text{м}^3/\text{ч}$                                                |
|  |               | Контроль питания | DINA            | дискретный (виртуальный) вход, для подключения блока питания ПР               |
|  |               | Сигнал реверс    | не использ.     | дискретный (виртуальный) вход, для сигнала обратного направления потока       |
|  | 5. TC2V2      | Вес импульса     | 10              | от 0,001 до 10000 л/имп                                                       |
|  |               | $G_{\text{дог}}$ | 0,804           | договорное значение, $\text{м}^3/\text{ч}$                                    |
|  |               | $G_{\text{вп}}$  | 18              | верхний порог, $\text{м}^3/\text{ч}$                                          |
|  |               | $G_{\text{нп}}$  | 0               | нижний порог, $\text{м}^3/\text{ч}$                                           |
|  |               | $G_{\text{отс}}$ | 0               | отсечка, $\text{м}^3/\text{ч}$                                                |
|  |               | Контроль питания | DINB            | дискретный (виртуальный) вход, для подключения блока питания ПР               |
|  |               | Сигнал реверс    | не использ.     | дискретный (виртуальный) вход, для сигнала обратного направления потока       |
|  | 6. TC2V3      | Вес импульса     | 10              | от 0,001 до 10000 л/имп                                                       |
|  |               | $G_{\text{дог}}$ | 2,0             | договорное значение, $\text{м}^3/\text{ч}$                                    |
|  |               | $G_{\text{вп}}$  | 18              | верхний порог, $\text{м}^3/\text{ч}$                                          |
|  |               | $G_{\text{нп}}$  | 0               | нижний порог, $\text{м}^3/\text{ч}$                                           |
|  |               | $G_{\text{отс}}$ | 0               | отсечка, $\text{м}^3/\text{ч}$                                                |
|  |               | Контроль питания | DINC            | дискретный (виртуальный) вход, для подключения блока питания ПР               |
|  |               | Сигнал реверс    | не использ.     | дискретный (виртуальный) вход, для сигнала обратного направления потока       |
|  | 7. Фильтр     | 1 Глубина        | 4               | число от 1 до 8                                                               |
|  |               | 2 Коэф сброса    | 1,1             | число от 1,05 до 100                                                          |
|  | 2. Каналы $t$ |                  |                 |                                                                               |
|  | 1. TC111      | НСХ ТСП          | P1100 (0,00385) |                                                                               |
|  |               | $t_{\text{дог}}$ | 115             | договорное значение от минус 50 до 180 °C                                     |
|  |               | $t_{\text{вп}}$  | 160             | верхний и нижний пороги от минус 50 до 180 °C $t_{\text{нп}} < t_{\text{вп}}$ |
|  |               | $t_{\text{нп}}$  | 0               |                                                                               |
|  | 2. TC112      | НСХ ТСП          | P1100 (0,00385) |                                                                               |
|  |               | $t_{\text{дог}}$ | 70              | договорное значение от минус 50 до 180 °C                                     |
|  |               | $t_{\text{вп}}$  | 160             | верхний и нижний пороги от минус 50 до 180 °C $t_{\text{нп}} < t_{\text{вп}}$ |
|  |               | $t_{\text{нп}}$  | 0               |                                                                               |
|  | 3. TC113      | НСХ ТСП          | P1100 (0,00385) |                                                                               |
|  |               | $t_{\text{дог}}$ | 70              | договорное значение от минус 50 до 180 °C                                     |
|  |               | $t_{\text{вп}}$  | 160             | верхний и нижний пороги от минус 50 до 180 °C $t_{\text{нп}} < t_{\text{вп}}$ |
|  |               | $t_{\text{нп}}$  | 0               |                                                                               |
|  | 4. TC211      | НСХ ТСП          | P1100 (0,00385) |                                                                               |
|  |               | $t_{\text{дог}}$ | 70              | договорное значение от минус 50 до 180 °C                                     |
|  |               | $t_{\text{вп}}$  | 160             | верхний и нижний пороги от                                                    |

|                 |                  |                 |                                                                        |
|-----------------|------------------|-----------------|------------------------------------------------------------------------|
|                 | $t_{нп}$         | 0               | минус 50 до 180 °C $t_{нп}<t_{дп}$                                     |
| 5. TC2.12       | НСХ ТСП          | P1100 (0,00385) |                                                                        |
|                 | $t_{дог}$        | 50              | договорное значение от минус 50 до 180 °C                              |
|                 | $t_{дп}$         | 160             | верхний и нижний пороги от минус 50 до 180 °C $t_{нп}<t_{дп}$          |
|                 | $t_{нп}$         | 0               |                                                                        |
| 6. TC2.13       | НСХ ТСП          | P1100 (0,00385) |                                                                        |
|                 | $t_{дог}$        | 5               | договорное значение от минус 50 до 180 °C                              |
|                 | $t_{дп}$         | 160             | верхний и нижний пороги от минус 50 до 180 °C $t_{нп}<t_{дп}$          |
|                 | $t_{нп}$         | 0               |                                                                        |
| 3. Каналы Р     |                  |                 |                                                                        |
| 1 TC1P1         | Датчик           | 16              | кгс/см <sup>2</sup>                                                    |
|                 | Ток датчика      | 4...20          | диапазон выходного тока, мА                                            |
|                 | $P_{дог}$        | 7,0             | договорное значение от 0 до 25 кгс/см <sup>2</sup>                     |
|                 | $P_{дп}$         | 16              | верхний и нижний пороги от 0 до 25 кгс/см <sup>2</sup> $P_{нп}<P_{дп}$ |
|                 | $P_{нп}$         | 0               |                                                                        |
| 2 TC1P2         | Датчик           | 16              | кгс/см <sup>2</sup>                                                    |
|                 | Ток датчика      | 4...20          | диапазон выходного тока, мА                                            |
|                 | $P_{дог}$        | 6,0             | договорное значение от 0 до 25 кгс/см <sup>2</sup>                     |
|                 | $P_{дп}$         | 16              | верхний и нижний пороги от 0 до 25 кгс/см <sup>2</sup> $P_{нп}<P_{дп}$ |
|                 | $P_{нп}$         | 0               |                                                                        |
| 3 TC2P1         | Датчик           | Договорное      | кгс/см <sup>2</sup>                                                    |
|                 | Ток датчика      | 4...20          | диапазон выходного тока, мА                                            |
|                 | $P_{дог}$        | 6,0             | договорное значение от 0 до 25 кгс/см <sup>2</sup>                     |
|                 | $P_{дп}$         | 16              | верхний и нижний пороги от 0 до 25 кгс/см <sup>2</sup> $P_{нп}<P_{дп}$ |
|                 | $P_{нп}$         | 0               |                                                                        |
| 4 TC2P2         | Датчик           | Договорное      | кгс/см <sup>2</sup>                                                    |
|                 | Ток датчика      | 4...20          | диапазон выходного тока, мА                                            |
|                 | $P_{дог}$        | 6,0             | договорное значение от 0 до 25 кгс/см <sup>2</sup>                     |
|                 | $P_{дп}$         | 16              | верхний и нижний пороги от 0 до 25 кгс/см <sup>2</sup> $P_{нп}<P_{дп}$ |
|                 | $P_{нп}$         | 0               |                                                                        |
| 5 TC2P3         | Датчик           | 16              | кгс/см <sup>2</sup>                                                    |
|                 | Ток датчика      | 4...20          | диапазон выходного тока, мА                                            |
|                 | $P_{дог}$        | 6,0             | договорное значение от 0 до 25 кгс/см <sup>2</sup>                     |
|                 | $P_{дп}$         | 16              | верхний и нижний пороги от 0 до 25 кгс/см <sup>2</sup> $P_{нп}<P_{дп}$ |
|                 | $P_{нп}$         | 0               |                                                                        |
| 4 Период измер  | Период измерения | 60              | для каналов 1 и Р в режиме РАБОТА, с                                   |
| 5. Дискр. входы |                  |                 |                                                                        |
| 1 DIN1          | Инверсия         | Да              | условие смены флага                                                    |
|                 | Задержка         | 10              | время задержки смены флага от 0 до 65535 с                             |
| 2 DIN2          | Инверсия         | Да              | условие смены флага                                                    |
|                 | Задержка         | 10              | время задержки смены флага от 0 до 65535 с                             |
| 3 DIN3          | Канал            | V7              | любой из каналов V, не задействованных для измерений                   |
|                 | Инверсия         | Да              | условие смены флага                                                    |
|                 | Задержка         | 10              | время задержки смены флага от 0 до 65535 с                             |
| 4 DIN4          | Канал            | V8              | любой из каналов V, не задействованных для измерений                   |
|                 | Инверсия         | Да              | условие смены флага                                                    |

|     |      |         |         |      |
|-----|------|---------|---------|------|
|     |      |         |         |      |
| Изм | Лист | № докум | Подпись | Дата |

H-X-1/2-02/2016-АУТВР.ПЗ

Лист

24



|          |                  |                                    |                                                 |                                                                         |
|----------|------------------|------------------------------------|-------------------------------------------------|-------------------------------------------------------------------------|
|          | 5. DINC          | Задержка                           | 10                                              | время задержки смены флага от 0 до 65535 с                              |
|          |                  | Канал                              | V9                                              | любой из каналов V, не задействованных для измерений                    |
|          |                  | Индерсия                           | Да                                              | условие смены флага                                                     |
|          | 6 DIND           | Задержка                           | 10                                              | время задержки смены флага от 0 до 65535 с                              |
|          |                  | Канал                              | не использ.                                     | любой из каналов V, не задействованных для измерений                    |
|          |                  | Индерсия                           | нет                                             | условие смены флага                                                     |
| 5. Общие | 1 Едизм.тепл     | Единица измерения тепловой энергии | Гкал                                            |                                                                         |
|          |                  | 2 Дата отчета                      | День формирования месячного архива              | от 1 до 31                                                              |
|          |                  | 3 Восст-е архива                   | Восстановление архива                           | да                                                                      |
|          | 4 Коэф. небалан  | Коэффициент небаланса масс         | 102                                             | число от 1 до 11                                                        |
|          |                  | 5 Канал Iбоэд                      | не использ.                                     |                                                                         |
|          |                  | 6 Формула Qобщ                     | Q <sub>г</sub> 1                                |                                                                         |
|          | 7 Лето/зима      | Текущий период                     | зимний                                          |                                                                         |
|          |                  | Смена периода                      | вручную                                         | условие смены периода теплопотребления                                  |
|          |                  | Начало летнего                     | дд/мм/гг                                        | день/месяц/год, для смены по дате                                       |
|          |                  | Начало зимнего                     | дд/мм/гг                                        |                                                                         |
|          | 8 Хол вода       | Сигнал                             | по умолчанию                                    | дискретный вход, для смены по сигналу                                   |
|          |                  | Канал Iхв                          | договорное                                      |                                                                         |
|          |                  | Канал Рхв                          | договорное                                      |                                                                         |
|          |                  | Iхв_дог летняя                     | 5                                               | от 0 до 180 °C                                                          |
|          |                  | Рхв_дог летнее                     | 5                                               | от 0 до 25 кгс/см <sup>2</sup>                                          |
|          |                  | Iхв_дог зимняя                     | 5                                               | от 0 до 180 °C                                                          |
|          |                  | Рхв_дог зимнее                     | 5                                               | от 0 до 25 кгс/см <sup>2</sup>                                          |
| 6. ТС1   | 1 Схема зимняя   | Iхв_дистанц                        | 0                                               | от 0 до 180 °C                                                          |
|          |                  | 9 Разм. давления                   | Размерность давления                            | кгс/см <sup>2</sup>                                                     |
|          | 2 Схема летняя   | Намер. схемы                       | 13                                              |                                                                         |
|          |                  | Расчетные формулы                  | M1, M2, M3, dM, Q <sub>г</sub> , Q <sub>г</sub> | редактирование невозможно, информационные параметры (только для чтения) |
|          | 3. dt_нп         | Намер. схемы                       | не использ.                                     |                                                                         |
|          |                  | Расчетные формулы                  |                                                 | редактирование невозможно, информационные параметры (только для чтения) |
|          | 4. Маска общ. НС |                                    | 7                                               | нижний порог для dt1 (2,3) от 0 до 180 °C                               |
|          | 5. Смена схемы   |                                    | отключена                                       | флаги общих НС, раздел А4 приложения А                                  |
|          | 6. Сигнал        |                                    | по умолчанию                                    | для смены по сигналу                                                    |
|          | 7. Доп. настр.   | Режим ост. ТС                      | Счет M, V                                       | действия при останове ТС                                                |
|          |                  | Контроль dt                        | по текущим                                      |                                                                         |
|          | 8. Контроль НС   | 1 Схема зимняя                     |                                                 |                                                                         |
|          |                  | 1. Канальные НС                    | Отказ V1                                        | значение=0                                                              |
|          |                  |                                    | Отказ V2                                        | значение=0                                                              |
|          |                  |                                    | Отказ V3                                        | значение=0                                                              |
|          |                  |                                    | G>G_дп                                          | Нет реакции                                                             |
|          |                  |                                    | G_отс<G<G_нп                                    | Нет реакции                                                             |
|          |                  |                                    | G<G_отс                                         | Нет реакции                                                             |
|          |                  |                                    | Отказ I                                         | значение=догов                                                          |
|          |                  |                                    | I>I_дп, I<I_нп                                  | Нет реакции                                                             |
|          |                  |                                    | Отказ P                                         | значение=догов                                                          |

|                                        |                                      |                                           |                                        |                                                                         |                                                            |
|----------------------------------------|--------------------------------------|-------------------------------------------|----------------------------------------|-------------------------------------------------------------------------|------------------------------------------------------------|
|                                        | 2. НС ТС                             | $P > P_{\text{дп}}, P < P_{\text{нп}}$    | Нет реакции                            | табл. А2.2 приложения А                                                 |                                                            |
|                                        |                                      | Внеш. сод-е                               | нет реакции                            |                                                                         |                                                            |
|                                        |                                      | $dt < dt_{\text{нп}}$<br>$dt < 0$         | нет реакции                            |                                                                         |                                                            |
|                                        |                                      | Недал $\leq K_{\text{нед}}$               | $(M1+M2)/2$                            | табл. А2.3 приложения А                                                 |                                                            |
|                                        |                                      | Недал $> K_{\text{нед}}$                  | не контролир                           | табл. А2.2 приложения А                                                 |                                                            |
|                                        |                                      | $Q_{\text{г}} < 0$<br>$Q_{\text{гв}} < 0$ | нет реакции                            |                                                                         |                                                            |
| 2. Схема летняя                        |                                      |                                           | по умолчанию                           |                                                                         |                                                            |
| 7. ТС2                                 | 1. Схема зимняя                      | Номер схемы                               | 14                                     | редактирование невозможно, информационные параметры (только для чтения) |                                                            |
|                                        |                                      | Расчетные формулы                         | $M1, M2, M3, dt, Q_{\text{г}}$         |                                                                         |                                                            |
|                                        | 2. Схема летняя                      | Номер схемы                               | не использ                             | редактирование невозможно, информационные параметры (только для чтения) |                                                            |
|                                        |                                      | Расчетные формулы                         |                                        |                                                                         |                                                            |
|                                        | 3. $dt_{\text{нп}}$                  |                                           | 3                                      | нижний порог для $dt1$ (2,3) от 0 до 180 °C                             |                                                            |
|                                        | 4. Маска Общ.НС                      |                                           | 79                                     | флаги общих НС, раздел А4 приложения А                                  |                                                            |
|                                        | 5. Смена схемы                       |                                           | отключена                              |                                                                         |                                                            |
|                                        | 6. Сигнал                            |                                           | по умолчанию                           | для смены по сигналу                                                    |                                                            |
|                                        | 7. Доп. настр                        | Режим аст. ТС                             | Счет $M, V$                            | действия при останове ТС                                                |                                                            |
|                                        |                                      | Контроль $dt$                             | по текущим                             |                                                                         |                                                            |
|                                        | 8. Контроль НС                       |                                           |                                        |                                                                         |                                                            |
|                                        | 1. Канальные НС                      | 1. Канальные НС                           | Отказ $V1$                             | значение=0                                                              | табл. А12 приложения А                                     |
|                                        |                                      |                                           | Отказ $V2$                             | значение=0                                                              |                                                            |
|                                        |                                      |                                           | Отказ $V3$                             | значение=0                                                              |                                                            |
|                                        |                                      |                                           | $G > G_{\text{дп}}$                    | Нет реакции                                                             | табл. А12 приложения А                                     |
|                                        |                                      |                                           | $G_{\text{отс}} < G < G_{\text{нп}}$   | Нет реакции                                                             |                                                            |
| $G < G_{\text{отс}}$                   |                                      |                                           | Нет реакции                            |                                                                         |                                                            |
| Отказ $I$                              |                                      |                                           | значение=догав                         |                                                                         |                                                            |
| $t > t_{\text{дп}}, t < t_{\text{нп}}$ |                                      |                                           | Нет реакции                            |                                                                         |                                                            |
| Отказ $P$                              |                                      |                                           | значение=догав                         |                                                                         |                                                            |
| 2. НС ТС                               |                                      |                                           | $P > P_{\text{дп}}, P < P_{\text{нп}}$ | Нет реакции                                                             | табл. А2.2 приложения А                                    |
|                                        |                                      | Внеш. сод-е                               | нет реакции                            |                                                                         |                                                            |
|                                        |                                      | $dt < dt_{\text{нп}}$<br>$dt < 0$         | нет реакции                            |                                                                         |                                                            |
|                                        |                                      | Недал $\leq K_{\text{нед}}$               | $(M1+M2)/2$                            |                                                                         |                                                            |
|                                        |                                      | Недал $> K_{\text{нед}}$                  | не контролир                           |                                                                         |                                                            |
| 2. Схема летняя                        |                                      | $Q_{\text{г}} < 0$<br>$Q_{\text{гв}} < 0$ | нет реакции                            | табл. А2.2 приложения А                                                 |                                                            |
|                                        |                                      | по умолчанию                              |                                        |                                                                         |                                                            |
| 8. Контр.доп.НС                        |                                      | Отказ $V$                                 |                                        | значение=0                                                              | Аналогично реакции на канальные НС, табл. А12 приложения А |
|                                        |                                      | $G > G_{\text{дп}}$                       |                                        | Нет реакции                                                             |                                                            |
|                                        | $G_{\text{отс}} < G < G_{\text{нп}}$ |                                           | Нет реакции                            |                                                                         |                                                            |
|                                        | $G < G_{\text{отс}}$                 |                                           | Нет реакции                            |                                                                         |                                                            |
| 9. Интерфейсы                          | 1. ЖКИ                               | 1. Контраст                               | 0                                      | число от 0 до 31                                                        |                                                            |
|                                        |                                      | 2. Подсветка                              | 0                                      | время от 0 до 255 с                                                     |                                                            |
|                                        |                                      | 3. Заставка                               | 0                                      |                                                                         |                                                            |
|                                        |                                      | 4. Отключение                             | 15                                     |                                                                         |                                                            |
|                                        | 2. Порт 1                            | 1. Скорость                               | 9600                                   |                                                                         | бод/с                                                      |
|                                        |                                      | 2. Сет. адрес                             | 1                                      | от 1 до 247                                                             |                                                            |
|                                        |                                      | 3. Зад. таймаута                          | 0                                      | от 0 до 255 мс                                                          |                                                            |
|                                        |                                      | 4. Внеш. устр                             | ПК                                     |                                                                         |                                                            |
|                                        | 3. Порт 2                            | 1. Скорость                               | 9600                                   | бод/с                                                                   |                                                            |
|                                        |                                      | 2. Сет. адрес                             | 1                                      | от 1 до 247                                                             |                                                            |
|                                        |                                      | 3. Зад. таймаута                          | 0                                      | от 0 до 255 мс                                                          |                                                            |

|      |      |          |         |      |
|------|------|----------|---------|------|
|      |      |          |         |      |
| Изм. | Лист | № докум. | Подпись | Дата |

Н-Х-1/2-02/2016-АУТВР.ПЗ

Лист

26



### Порядок работы с вычислителем

Работа с вычислителем заключается в визуальном снятии показаний, которое выполняется согласно «Руководству по эксплуатации тепловычислителя ВКТ-9». Теплосчетчик позволяет выводить текущие и архивные данные посредством коммуникационной связи через последовательный интерфейс RS232 и RS485

### 6. Меры безопасности при работе с приборами учета

Тепловычислитель соответствует требованиям ГОСТ Р 51350-99 в части защиты от поражения электрическим током.

При эксплуатации ВКТ-9-02 и проведении испытаний должны соблюдаться «Правила технической эксплуатации электроустановок потребителей», «Правила по охране труда при эксплуатации электроустановок» №328-Н от 24.07.2013г. и требования ГОСТ 12.2.007. Общие требования безопасности при проведении испытаний по ГОСТ 12.3.019.

Узел учета тепловой энергии должен эксплуатироваться в соответствии с технической документацией, указанной в п. 80. «Постановление от 18.11.2013 №1034 "О коммерческом учете тепловой энергии и теплоносителя"».

Работы по обслуживанию узла учета, связанные с демонтажем, проверкой, монтажом и ремонтом оборудования, должны выполняться персоналом специализированной организации, имеющей свидетельство о вступлении в СРО и имеющей допуски к выполнению таких видов работ.

Узел учета считается вышедшим из строя в случаях:

- несанкционированного вмешательства в его работу;
- нарушения пломб на оборудовании узла учета, линий электрических связей;
- механического повреждения приборов и элементов учета.

### 7. Эксплуатация узла учета тепловой энергии и горячего водоснабжения

Ответственность за эксплуатацию и текущее обслуживание узла учета потребителя несет должностное лицо, назначенное руководителем организации, в чьем ведении находится данный узел учета.

Показания приборов узла учета потребителя ежедневно, в одно и то же время, фиксируются в журнал. Время начала записей показаний приборов узла учета в журнале фиксируется Актом допуска узла учета в эксплуатацию.

В срок, определенный Договором, потребитель обязан представить в энергоснабжающую организацию журнал учета тепловой энергии и теплоносителя.

В случае отказа в приеме журнала учета показаний приборов, используемых для расчета с потребителем за полученную тепловую энергию и теплоноситель, энергоснабжающая организация должна в 3-х дневный срок уведомить потребителя в письменной форме о причинах отказа со ссылкой на соответствующие пункты настоящих Правил и Договора.

Представитель потребителя обязан сообщить в энергоснабжающую организацию данные о показаниях приборов узла учета на момент их выхода из строя.

При выходе из строя приборов учета, с помощью которых определяются количество тепловой энергии и масса (объем) теплоносителя, а также приборов, регистрирующих параметры теплоносителя, ведение учета тепловой энергии и массы (объема) теплоносителя и регистрация его параметров, (на период в общей сложности не более 15 суток в течение года с момента приемки узла учета на коммерческий расчет) осуществляются на основании показаний этих приборов, взятых за предшествующие выходу из строя 3 суток с корректировкой по фактической температуре наружного воздуха на период пересчета.

При несвоевременном сообщении потребителем о нарушении режима и условий работы узла учета и о выходе его из строя узел учета считается нерабочим с момента его последней проверки энергоснабжающей организацией. В этом случае количество тепловой энергии, масса (объем) теплоносителя и значения его параметров определяются энергоснабжающей организацией на основании расчетных тепловых нагрузок, указанных в Договоре, и показаний приборов учета источника теплоты.

Расход утечки сетевой воды из системы теплоснабжения, которая связана с неплотностью трубопроводов и арматуры, определяется по показаниям датчиков расхода, установленных в подающем, обратном трубопроводах.

**8. (согласно МИ 2573-2000) и приказа Министерства промышленности и торговли №1815 от 02.07.2015.**

В соответствии с требованиями Закона РФ «Об обеспечении единства измерений» и МИ 2273-94 теплосчетчики подлежат поверке. Поверке подлежит каждый экземпляр теплосчетчика.

Поверку теплосчетчиков проводят органы Государственной метрологической службы и аккредитованные на право проведения поверки теплосчетчиков метрологические службы федеральных органов исполнительной власти и юридических лиц в соответствии с требованиями приказа Министерства промышленности и торговли №1815 от 02.07.2015.

На поверку представляют составные части теплосчетчика с указанием места их подключения на подающем и обратном трубопроводах по их индивидуальным номерам.

Межповерочный интервал теплосчетчиков устанавливают по результатам испытаний для целей утверждения типа или на соответствие утвержденному типу.

Корректировку межповерочного интервала проводят в соответствии с требованиями приказа Министерства промышленности и торговли №1815 от 02.07.2015 и МИ 2554-99.

|      |      |          |         |      |                          |      |
|------|------|----------|---------|------|--------------------------|------|
|      |      |          |         |      | H-X-1/2-02/2016-АУТВР.ПЗ | Лист |
| Изм. | Лист | № докум. | Подпись | Дата |                          | 28   |



### 9. Расчет гидравлических потерь на участках установки преобразователей расхода

Суммарные гидравлические потери состоят из:

1. Путевых потерь (потери по длине).
2. Местных потерь в диффузоре и конфузоре.
3. Дополнительные потерь (потери на расходомере, фильтре и т.п.).

Расчетные формулы:

Скорость течения:  $V = \frac{4W}{3600\pi D^2}$  м/с, где  $W$  – расход теплоносителя, м<sup>3</sup>/ч;  $D$  – диаметр трубопровода, м.

Коэффициент кинематической вязкости,  $\nu$ , м<sup>2</sup>/с [1, с. 18; т. 1-8]

Число Рейнольдса  $Re = \frac{VD}{\nu}$

Коэффициент гидравлического сопротивления  $\lambda = 0,11 \left( \frac{\Delta}{D} + \frac{68}{Re} \right)^{0,25}$ , где  $\Delta$  – величина выступов шероховатости стенки трубы, м.

Коэффициент местного сопротивления конфузора  $\xi_k = \xi_{\alpha} + \xi_{\text{всп}}$

$\xi_{\alpha} = (-0,0125n_0^4 + 0,0224n_0^3 - 0,00723n_0^2 + 0,00444n_0 - 0,00745)(\alpha_p^3 - 2\pi\alpha_p^2 - 10\alpha_p)$ , где

$n_0 = \left( \frac{D_0}{D_1} \right)^2$ ,  $D_0$  – диаметр трубопровода после сужения,  $D_1$  – диаметр трубопровода до сужения,

$\alpha_p = 0,01745\alpha$ ,  $\alpha$  – угол сужения, °;  $\xi_{\text{всп}} = \frac{\lambda}{8 \sin \frac{\alpha}{2}} \left( 1 - \frac{1}{n_{\text{н}}} \right)$ ,  $n_{\text{н}} = \left( \frac{D_1}{D_0} \right)^2$

Потери давления в конфузоре:  $\Delta H_k = \xi_k \frac{V^2}{2g}$

Коэффициент местного сопротивления диффузора:  $\xi_d = K_d \xi_0$ , где  $\xi_0(n_{\text{н}}, Re, \alpha)$ , где  $\alpha$  – угол расширения [1; диаграмма 5-2, с. 211-213],  $K_d(n_{\text{н}}, \alpha, Re, \frac{\ell_0}{D_0})$ , где  $\ell_0$  – длина прямого участка до

расширения, м.,  $n_{\text{н}} = \left( \frac{D_1}{D_0} \right)^2$ ,  $D_0$  – диаметр трубопровода до расширения,  $D_1$  – диаметр трубопровода после расширения, [1; диаграмма 5-2, с. 215, 216].

Потери давления в диффузоре:  $\Delta H_d = \xi_d \frac{V^2}{2g}$

Потери давления по длине:  $\Delta H_A = \lambda \frac{\ell V^2}{2gD}$ , где  $\ell$  – длина прямого участка, м.

Примечание: 1. Ндоп – дополнительные гидравлические потери.

|              |                |              |      |      |      |                          |  |  |            |
|--------------|----------------|--------------|------|------|------|--------------------------|--|--|------------|
| Инв. № подл. | Подпись и дата | Взам. инв. № |      |      |      |                          |  |  | Лист<br>29 |
|              |                |              |      |      |      |                          |  |  |            |
|              |                |              |      |      |      |                          |  |  |            |
| Изм          | Кол.уч         | Лист         | Ндоп | Подп | Дата | H-X-1/2-02/2016-АУТВР ПЗ |  |  |            |






# ТРУБОПРОВОД Обратный

Исходные данные:

$d = 0$  мм       $d_1 = 50$  мм  
 $D = 80$  мм       $D_1 = 80$  мм  
 $\ell = 0$  м       $\ell_1 = 0$  м  
 $\ell_2 = 0,705$  м       $\alpha = 0$  град.  
 $\alpha_1 = 22$  град.       $\alpha_2 = 22$  град.  
 $W = 4,36$  м<sup>3</sup>/ч       $T = 70$  град.  
 $\Delta = 0,3$  мм       $\Delta H_{\text{дол}} = 0$  м

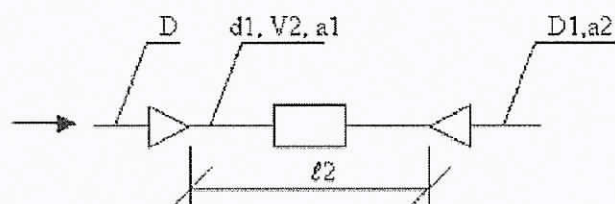

$$\Delta H = \frac{V^2}{2g} (\xi_k + \lambda \frac{\ell_2}{d_1} + \xi_d) + \Delta H_{\text{дол}}$$

Потери давления в конфузоре+по длине+в диффузоре:

$$V^2 = \frac{4W}{3600\pi d_1^2} = 0.617127 \text{ м/с} \quad v = 0.415000 \cdot 10^{-6} \text{ м}^2/\text{с} \quad \text{Re } 2 = \frac{V^2 d_1}{v} = 0.074353 \cdot 10^6$$

$$\lambda_2 = 0.11 \left( \frac{\Delta}{d_1} + \frac{68}{\text{Re } 2} \right)^{0.25} = 0.11 (0.3/50 + 68/0.074353 \cdot 10^6)^{0.25} = 0.031720$$

$$n_0 = \left( \frac{d_1}{D} \right)^2 = 0.39 \quad n_{a1} = \left( \frac{D}{d_1} \right)^2 = 2.56$$

$$\xi_k = (-0.0125n_0^4 + 0.0224n_0^3 - 0.00723n_0^2 + 0.00444n_0 - 0.00745)(\alpha_1^3 - 2\pi\alpha_1^2 - 10\alpha_1) = 0.027187$$

$$\xi_{\text{мр}} = \frac{\lambda}{8 \sin \alpha_1 / 2} \left( 1 - \frac{1}{n_{a1}^2} \right) = 0.017612 \quad \xi_k = \xi_k + \xi_{\text{мр}} = 0.044800$$

$$n_{a1} = \left( \frac{D_1}{d_1} \right)^2 = 2.56 \quad \xi_d = K_d \xi_0 = 1.32 \cdot 0.2164 = 0.285648$$

$$\Delta H_{\text{лп}} = \frac{V^2}{2g} (\xi_k + \lambda_2 \frac{\ell_2}{d_1} + \xi_d) = 0.015096 \text{ м}$$

Суммарные потери давления:

$$\Delta H = \Delta H_{\text{лп}} + \Delta H_{\text{дол}} = 0.015096 + 0 = 0.015096 \text{ м}$$

|                |  |
|----------------|--|
| Взам. инв. №   |  |
| Подпись и дата |  |
| Инв. № подл.   |  |


|     |     |    |      |       |      |      |
|-----|-----|----|------|-------|------|------|
| Изм | Кол | уч | Лист | № док | Подп | Дата |
|     |     |    |      |       |      |      |

H-X-1/2-02/2016-АУТВР.ПЗ

# ТРУБОПРОВОД ГВС

Исходные данные:

$d = 0$  мм       $d_1 = 32$  мм  
 $D = 50$  мм       $D_1 = 65$  мм  
 $\ell = 0$  м       $\ell_1 = 0$  м  
 $\ell_2 = 0,39$  м       $\alpha = 0$  град.  
 $\alpha_1 = 22$  град.       $\alpha_2 = 33$  град.  
 $W = 2,68$  м<sup>3</sup>/ч       $T = 70$  град.  
 $\Delta = 0,3$  мм       $\Delta H_{\text{доп}} = 0$  м

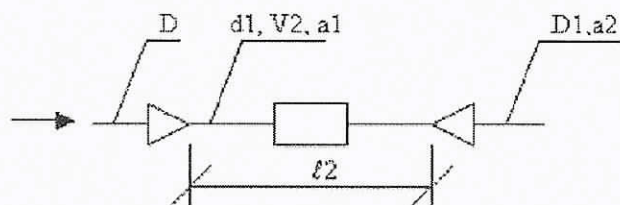

$$\Delta H = \frac{V^2}{2g} (\xi_k + \lambda \frac{\ell_2}{d_1} + \xi_a) + \Delta H_{\text{ден}}$$

Потери давления в конфузоре+по длине+в диффузоре:

$$V_2 = \frac{4W}{3600\pi d_1^2} = 0.926110 \text{ м/с} \quad v = 0.415000 \cdot 10^{-6} \text{ м}^2/\text{с} \quad Re_2 = \frac{V_2 d_1}{v} = 0.071411 \cdot 10^6$$

$$\lambda_2 = 0.11 \left( \frac{\Delta}{d_1} + \frac{68}{Re_2} \right)^{0.25} = 0.11 (0.3/32 + 68/0.071411 \cdot 10^6)^{0.25} = 0.035066$$

$$n_0 = \left( \frac{d_1}{D} \right)^2 = 0.41 \quad n_{a1} = \left( \frac{D}{d_1} \right)^2 = 2.44$$

$$\xi_n = (-0.0125n_0^4 + 0.0224n_0^3 - 0.00723n_0^2 + 0.00444n_0 - 0.00745)(\alpha_1^3 - 2\pi\alpha_1^2 - 10\alpha_1) = 0.026632$$

$$\xi_{\text{мр}} = \frac{\lambda}{8 \sin \alpha_1 / 2} \left( 1 - \frac{1}{n_{a1}^2} \right) = 0.019122 \quad \xi_k = \xi_n + \xi_{\text{мр}} = 0.045754$$

$$n_{a1} = \left( \frac{D_1}{d_1} \right)^2 = 4.13 \quad \xi_f = K_d \xi_0 = 1.26 \cdot 0.5192 = 0.654192$$

$$\Delta H_{\text{лп}} = \frac{V^2}{2g} (\xi_k + \lambda_2 \frac{\ell_2}{d_1} + \xi_a) = 0.049280 \text{ м.}$$

Суммарные потери давления:

$$\Delta H = \Delta H_{\text{лп}} + \Delta H_{\text{доп}} = 0.049280 + 0 = 0.049280 \text{ м.}$$


|              |                |              |      |       |      |      |                          |  |      |
|--------------|----------------|--------------|------|-------|------|------|--------------------------|--|------|
| Инв. № подл. | Подпись и дата | Взам. инв. № |      |       |      |      |                          |  | Лист |
|              |                |              |      |       |      |      |                          |  |      |
| Изм          | Кол            | уч           | Лист | № док | Подп | Дата | Н-Х-1/2-02/2016-АУТВР ПЗ |  | 32   |



# ТРУБОПРОВОД Циркуляц.

Исходные данные:

$d = 40 \text{ мм}$        $d1 = 25 \text{ мм}$   
 $D = 65 \text{ мм}$        $D1 = 40 \text{ мм}$   
 $\ell = 0 \text{ м}$        $\ell1 = 0,1 \text{ м}$   
 $\ell2 = 0,66 \text{ м}$        $\alpha = 20 \text{ град.}$   
 $\alpha1 = 26 \text{ град.}$        $\alpha2 = 28 \text{ град.}$   
 $W = 0,804 \text{ м}^3/\text{ч}$        $T = 50 \text{ град.}$   
 $\Delta = 0,3 \text{ мм}$        $\Delta H_{\text{дол}} = 0 \text{ м}$

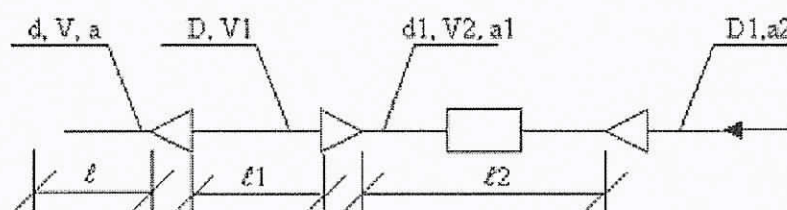

$$\Delta H = \frac{V2^2}{2g} (\xi_k + \lambda \frac{\ell2}{d1} + \xi_s) + \frac{V1^2}{2g} \lambda \frac{\ell1}{D} + \frac{V2^2}{2g} \xi_k + \Delta H_{\text{дол}}$$

Потери давления в конфузоре+по длине+в диффузоре:

$$V2 = \frac{4W}{3600\pi d^2} = 0,455202 \text{ м/с} \quad v = 0,556000 \cdot 10^{-6} \text{ м}^2/\text{с} \quad Re_2 = \frac{V2d1}{v} = 0,020468 \cdot 10^6$$

$$\lambda2 = 0,11 \left( \frac{\Delta}{d1} + \frac{68}{Re_2} \right)^{0,25} = 0,11 \left( 0,3/25 + 68/0,020468 \cdot 10^6 \right)^{0,25} = 0,038701$$

$$n_0 = \left( \frac{d1}{D1} \right)^2 = 0,15 \quad n_{a1} = \left( \frac{D1}{d1} \right)^2 = 6,76$$

$$\xi_{\text{ж}} = (-0,0125n_0^4 + 0,0224n_0^3 - 0,00723n_0^2 + 0,00444n_0 - 0,00745)(\alpha_2^3 - 2\pi\alpha_2^2 - 10\alpha_2) = 0,036199$$

$$\xi_{\text{мр}} = \frac{\lambda}{8 \sin \alpha/2} \left( 1 - \frac{1}{n_{a1}} \right) = 0,016949 \quad \xi_k = \xi_{\text{ж}} + \xi_{\text{мр}} = 0,053148$$

$$n_{a1} = \left( \frac{D}{d1} \right)^2 = 2,56 \quad \xi_d = K_d \xi_0 = 1,33 \cdot 0,4212 = 0,560196$$

$$\Delta H_{\text{лп}} = \frac{V2^2}{2g} (\xi_k + \lambda2 \frac{\ell2}{d1} + \xi_s) = 0,017268 \text{ м.}$$

Потери давления по длине:

$$V1 = \frac{4W}{3600\pi D^2} = 0,067338 \text{ м/с} \quad v = 0,556000 \cdot 10^{-6} \text{ м}^2/\text{с} \quad Re_1 = \frac{V1D}{v} = 0,007872 \cdot 10^6$$

$$\lambda1 = 0,11 \left( \frac{\Delta}{D} + \frac{68}{Re_1} \right)^{0,25} = 0,11 \left( 0,3/65 + 68/0,007872 \cdot 10^6 \right)^{0,25} = 0,037323$$

$$\Delta H_{\text{л}} = \lambda \frac{\ell V1^2}{2gD} = 0,000013 \text{ м.}$$

Потери давления в конфузоре:

$$V = \frac{4W}{3600\pi d^2} = 0,177813 \text{ м/с} \quad v = 0,556000 \cdot 10^{-6} \text{ м}^2/\text{с} \quad Re = \frac{Vd}{v} = 0,012792 \cdot 10^6$$

$$\lambda = 0,11 \left( \frac{\Delta}{d} + \frac{68}{Re} \right)^{0,25} = 0,11 \left( 0,3/40 + 68/0,012792 \cdot 10^6 \right)^{0,25} = 0,037011$$

$$n_0 = \left( \frac{d}{D} \right)^2 = 0,38 \quad n_{a1} = \left( \frac{D}{d} \right)^2 = 2,64$$

$$\xi_{\text{ж}} = (-0,0125n_0^4 + 0,0224n_0^3 - 0,00723n_0^2 + 0,00444n_0 - 0,00745)(\alpha^3 - 2\pi\alpha^2 - 10\alpha) = 0,024626$$

$$\xi_{\text{мр}} = \frac{\lambda}{8 \sin \alpha/2} \left( 1 - \frac{1}{n_{a1}} \right) = 0,022826 \quad \xi_k = \xi_{\text{ж}} + \xi_{\text{мр}} = 0,047451$$

$$\Delta H_{\text{к}} = \frac{V^2}{2g} \xi_k = 0,000076 \text{ м.}$$

Суммарные потери давления

$$\Delta H = H_{\text{лп}} + \Delta H_{\text{л}} + \Delta H_{\text{к}} + \Delta H_{\text{дол}} = 0,000076 + 0,000013 + 0,017268 + 0 = 0,017358 \text{ м.}$$

Взам. инв. №

Подпись и дата

Инв. № подл.

|      |         |      |        |       |      |
|------|---------|------|--------|-------|------|
| Изм. | Кол.уч. | Лист | М.доп. | Подп. | Дата |
|------|---------|------|--------|-------|------|

H-X-1/2-02/2016-АУТВР ПЗ


Лист

33

# ТРУБОПРОВОД ХВС

Исходные данные:

$d = 0$  мм       $d_1 = 25$  мм  
 $D = 25$  мм       $D_1 = 25$  мм  
 $\ell = 0$  м       $\ell_1 = 0$  м  
 $\ell_2 = 0,33$  м       $\alpha = 0$  град.  
 $\alpha_1 = 1$  град.       $\alpha_2 = 1$  град.  
 $W = 2$  м<sup>3</sup>/ч       $T = 5$  град.  
 $\Delta = 0,3$  мм       $\Delta H_{\text{доп}} = 0$  м

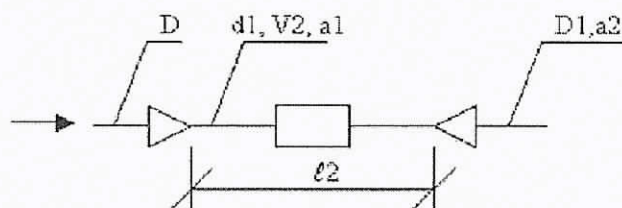

$$\Delta H = \frac{V^2}{2g} (\xi_k + \lambda \frac{\ell_2}{d_1} + \xi_d) + \Delta H_{\text{доп}}$$

Потери давления в конфузоре+по длине+в диффузоре:

$$V_2 = \frac{4W}{3600\pi d_1^2} = 1.132343 \text{ м/с} \quad v = 1.549000 \cdot 10^{-6} \text{ м}^2/\text{с} \quad Re_2 = \frac{V_2 d_1}{v} = 0.018275 \cdot 10^6$$

$$\lambda_2 = 0.11 \left( \frac{\Delta}{d_1} + \frac{68}{Re_2} \right)^{0.25} = 0.11 (0.3/25 + 68/0.018275 \cdot 10^6)^{0.25} = 0.038950$$

$$n_0 = \left( \frac{d_1}{D} \right)^2 = 1.00 \quad n_{n1} = \left( \frac{D}{d_1} \right)^2 = 1.00$$

$$\xi_n = (-0.0125n_0^4 + 0.0224n_0^3 - 0.00723n_0^2 + 0.00444n_0 - 0.00745)(\alpha_1^3 - 2\pi\alpha_1^2 - 10\alpha_1) = 0.000060$$

$$\xi_{\text{кр}} = \frac{\lambda}{8 \sin \alpha_1 / 2} \left( 1 - \frac{1}{n_{n1}} \right) = 0.000000 \quad \xi_k = \xi_n + \xi_{\text{кр}} = 0.000060$$

$$n_{n1} = \left( \frac{D_1}{d_1} \right)^2 = 1.00 \quad \xi_d = K_d \xi_0 = 2.16 \cdot 0.098 = 0.211680$$

$$\Delta H_{\text{хв}} = \frac{V^2}{2g} (\xi_k + \lambda_2 \frac{\ell_2}{d_1} + \xi_d) = 0.047438 \text{ м.}$$

Суммарные потери давления

$$\Delta H = \Delta H_{\text{хв}} + \Delta H_{\text{доп}} = 0.047438 + 0 = 0.047438 \text{ м.}$$

|              |                |             |      |       |      |      |                          |  |      |
|--------------|----------------|-------------|------|-------|------|------|--------------------------|--|------|
| Инв. № подл. | Подпись и дата | Взам инв. № |      |       |      |      |                          |  | Лист |
|              |                |             |      |       |      |      |                          |  |      |
| Изм          | Кол            | уч          | Лист | № док | Подп | Дата | H-X-1/2-02/2016-АУТВР ПЗ |  | 34   |



c \_\_\_\_\_ no \_\_\_\_\_

### Тепловая система 1. Схема

Абонент №: \_\_\_\_\_

Прибор учета: \_\_\_\_\_ № \_\_\_\_\_

Представитель потребителя

Представитель теплоснабжающей организации

с \_\_\_\_\_ по \_\_\_\_\_

Потребитель: .....

Адрес: \_\_\_\_\_

Договор №: \_\_\_\_\_ от \_\_\_\_\_

Представитель потребителя \_\_\_\_\_

Представитель теплоснабжающей организации \_\_\_\_\_



Ведомость рабочих чертежей основного комплекта

| Лист | Наименование                                                                                     | Примечание |
|------|--------------------------------------------------------------------------------------------------|------------|
| 1    | Общие данные                                                                                     |            |
| 2    | Принципиальная схема                                                                             |            |
| 3    | Принципиальная схема. Спецификация оборудования                                                  |            |
| 4    | План расположения оборудования узла учёта                                                        |            |
| 5    | Функциональная схема                                                                             |            |
| 6    | Электрическая схема подключения приборов                                                         |            |
| 7    | Электрическая схема подключения приборов. Спецификация оборудования                              |            |
| 8    | Схема электропитания                                                                             |            |
| 9    | Схема соединения внешних проводов                                                                |            |
| 10   | Схема соединения внешних проводов. Спецификация оборудования                                     |            |
| 11   | Измерительные участки трубопроводов Т1, Т2                                                       |            |
| 12   | Измерительные участки трубопроводов Т3, Т4                                                       |            |
| 13   | Измерительный участок трубопровода В1                                                            |            |
| 14   | Установка термопреобразователя сопротивления                                                     |            |
| 15   | Гильза термопреобразователя сопротивления L=80, L=60, Бобышка термопреобразователя сопротивления |            |
| 16   | Установка преобразователя избыточного давления                                                   |            |
| 17   | Шкаф монтажный                                                                                   |            |
| 18   | Схема пломбирования основных элементов узла учёта                                                |            |
| 19   | Схема электроснабжения                                                                           |            |
| 20   | План расположения оборудования и проводов                                                        |            |
| 21   | Схема расположения УИ АУВР МКД г. Норильск, ул. Хантайская, 1                                    |            |

Ведомость ссылочных и прилагаемых документов

| Обозначение            | Наименование                                    | Примечание |
|------------------------|-------------------------------------------------|------------|
| АЛС0                   | Ссылочные документы                             |            |
| ООО "ИНЭП"             | Каталог оборудования                            |            |
| ЗАО "НГФ Теплоком"     | Каталог оборудования                            |            |
| НПО "ПРОМПРИБОР"       | Каталог оборудования                            |            |
| Н-Х-1/2-02/2016-АУВР.С | Прилагаемые документы                           |            |
|                        | Спецификация оборудования, изделий и материалов |            |

Общие указания

Проект у. та разработан на основании технических условий, выданных "Энергосбыт" ОАО "НТЭК" от 27.03.2015 г., согласно требованиям действующих норм и правил СП 124.13330.2012 "Тепловые сети"; СП 60.13330.2012 "Отопление, вентиляция и кондиционирование"; СП 41-101-95 "Проектирование тепловых пунктов"; Постановление от 18.11.2013 №1034 "О коммерческом учете тепловой энергии и теплоносителя"; "Правила технической эксплуатации тепловых энергоустановок".

Исходные параметры теплоснабжения

- Суммарная нагрузка на отопление:  
– жилая часть (подъезд №1) – 0,186 Гкал/ч  
– жилая часть (подъезд №2) – 0,186 Гкал/ч  
 $Q_{от} = 0,372 \text{ Гкал/ч}$
- Суммарная нагрузка на ГВС:  
– жилая часть (подъезд №1) – 0,17 Гкал/ч  
– жилая часть (подъезд №2) – 0,17 Гкал/ч  
 $Q_{гвс} = 0,34 \text{ Гкал/ч}$
- Расчетный расход ХВС:  
– жилая часть (подъезд №1) – 2,0 м³/ч  
– жилая часть (подъезд №2) – 2,0 м³/ч  
 $G_{хвс} = 4,0 \text{ м³/ч}$
- Расчетное давление:  
В поддошем трубопроводе Р= 6,0 кс/см²;  
В обратном трубопроводе Р= 5,0 кс/см²;  
В трубопроводе ХВС Р= 5,0 кс/см².
- Температурный график 115/70°C.

Защитное заземление выполнить в соответствии с требованиями ПУЭ, СНиП 3.05.06-85 "Электротехнические устройства" и ГОСТ 12.1.030-81.

Трубопроводы узла учёта выполнить из стальных бесшовных горячедеформированных труб по ГОСТ 8732-78.

После проведения монтажных работ, трубопроводы обработать антикоррозионным покрытием-грунтом "ГФ-021" в два слоя.


Монтаж производить в соответствии со СНиП 3.05.01-85 и СНиП 3.05.07-85.

Технические решения, принятые в рабочих чертежах соответствуют требованиям экологических санитарно-гигиенических противопожарных и других норм действующих на территории Российской Федерации, и обеспечивают безопасную для жизни и здоровья людей эксплуатацию объекта при соблюдении предусмотренных чертежами мероприятий.



Главный инженер проекта \_\_\_\_\_ Кириллов К. В.

|                                                                               |               |          |        |
|-------------------------------------------------------------------------------|---------------|----------|--------|
| Н-Х-1/2-02/2016-АУВР                                                          |               |          |        |
| Многоквартирный жилой дом                                                     |               |          |        |
| Красноярский край, г. Норильск, ул. Хантайская, 1 (подъезд №2)                |               |          |        |
| Изм.                                                                          | Кол. уч.      | Лист     | № док. |
| Выполнил                                                                      | Курбанов      | Подпись  | Дата   |
| Проверил                                                                      | Кириллов      |          |        |
| ГИП                                                                           | Кириллов К.В. |          |        |
| Узел коммерческого учёта тепловой энергии, горячего и холодного водоснабжения |               | Страница | Лист   |
|                                                                               |               | Р        | 1      |
|                                                                               |               | 20       |        |
| Общие данные                                                                  |               | 000      |        |
| "СеверСтрой"                                                                  |               |          |        |

|              |              |              |
|--------------|--------------|--------------|
| Инв. № подл. | Подп. и дата | Взам. инв. № |
|--------------|--------------|--------------|

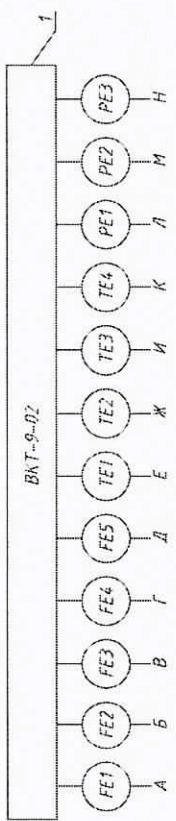


УЧТЗ

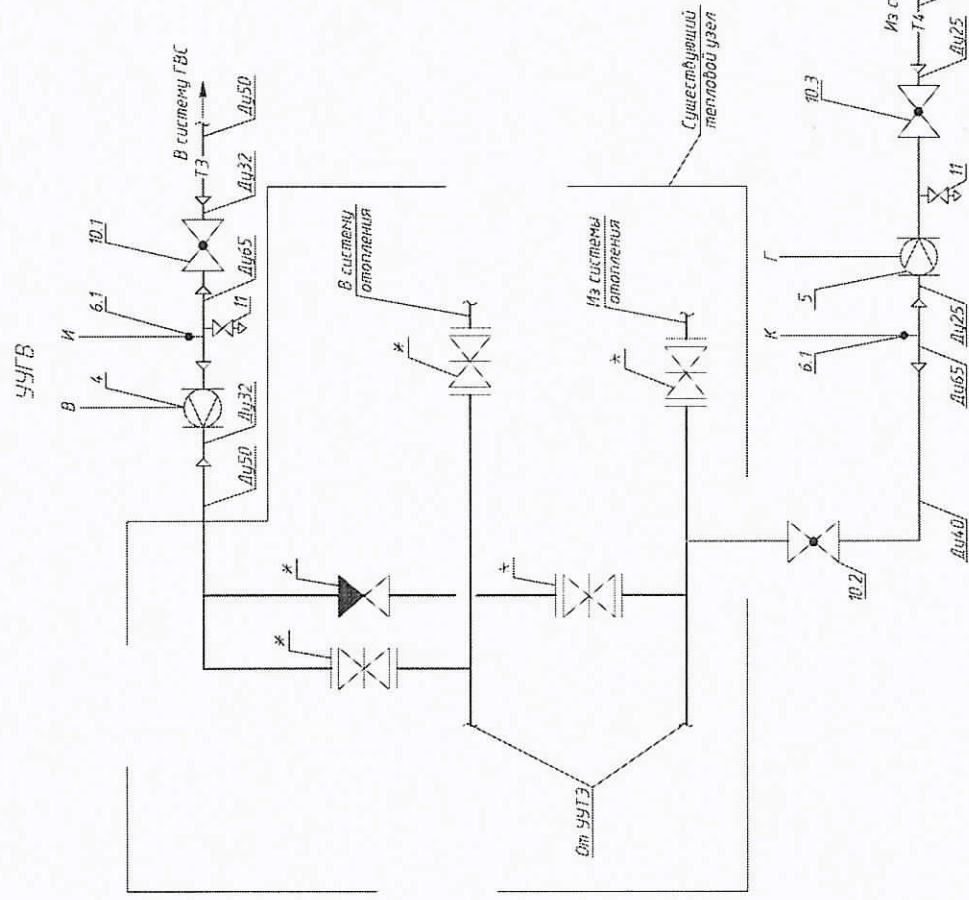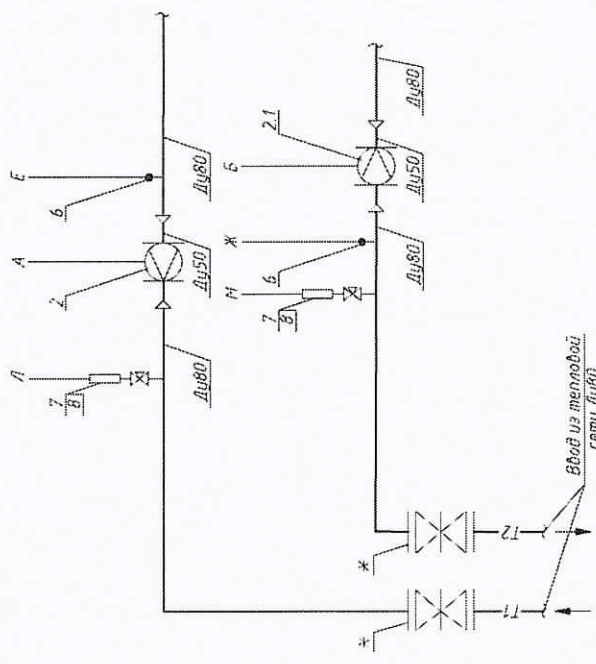

\* - существующие оборудование

|                                                                                           |               |          |              |
|-------------------------------------------------------------------------------------------|---------------|----------|--------------|
| Н-Х-1/2-02/2016-АЧТВР                                                                     |               |          |              |
| Многоквартирный жилой дом, Красноярский край, г. Норильск, ул. Хангайская, 1 (подъезд №2) |               |          |              |
| Изм.                                                                                      | Кол. уч.      | Лист     | Мбис.        |
| Выполнил                                                                                  | Чиркова В.С.  | Подпись  | В.С.Чиркова  |
| Проверил                                                                                  | Киреев Н.Н.   | Подпись  | Н.Н.Киреев   |
| ГМП                                                                                       | Корнилов К.В. | Подпись  | К.В.Корнилов |
| Принципиальная схема                                                                      |               | Страница | Р 2          |
| ООО "СеверСтрой"                                                                          |               | Лист     | 2            |

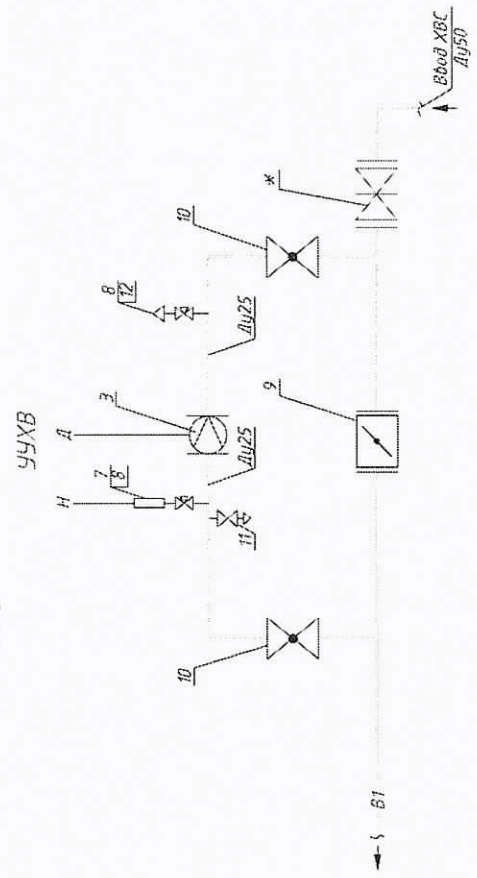



| Поз. | Обозначение               | Наименование                                       | Кол. | Масса<br>ед., кг | Примечан<br>ие    |
|------|---------------------------|----------------------------------------------------|------|------------------|-------------------|
| 1    | ВКТ-9-02                  | Вычислитель количества<br>теплоты                  | 1    |                  |                   |
| 2    | МФ-5.2.1-Б-50, Кл. Б      | Преобразователь расхода                            | 1    |                  | 0,5-75,0<br>м³/ч  |
| 2.1  | МФ-5.2.1-Б-Р-50, Кл.<br>Б | Преобразователь расхода<br>реверс                  | 1    |                  | 0,5-75,0<br>м³/ч  |
| 3    | МФ-5.2.1-Б-25, Кл. Б      | Преобразователь расхода<br>ХВС                     | 1    |                  | 0,12-18,0<br>м³/ч |
| 4    | МФ-5.2.1-Б-32, Кл. Б      | Преобразователь расхода<br>ГВС Т3                  | 1    |                  | 0,2-30,0<br>м³/ч  |
| 5    | МФ-5.2.1-Б-25, Кл. Б      | Преобразователь расхода<br>ГВС Т4                  | 1    |                  | 0,12-18,0<br>м³/ч |
| 6    | КТСП-Н, Кл. Б             | Комплект<br>термопреобразователей<br>сопротивления | 1    |                  | Pt100,<br>L=80    |
| 6.1  | КТСП-Н, Кл. Б             | Комплект<br>термопреобразователей<br>сопротивления | 1    |                  | Pt100,<br>L=60    |
| 7    | Корунд ДИ-001             | Преобразователь<br>избыточного давления            | 3    |                  | 0...1,6 МПа       |
| 8    | Itap 091-093              | Кран шаровой Ду15                                  | 4    |                  |                   |
| 9    | ПромАрм Ду50              | Дисковый поворотный<br>затвор для ХВС              | 1    |                  |                   |
| 10   | ALSO Ду25                 | Кран шаровой под приварку<br>для ХВС               | 2    |                  |                   |
| 10.1 | ALSO Ду32                 | Кран шаровой под приварку<br>для Т3                | 1    |                  |                   |
| 10.2 | ALSO Ду40                 | Кран шаровой под приварку<br>для Т4                | 1    |                  |                   |
| 10.3 | ALSO Ду25                 | Кран шаровой под приварку<br>для Т4                | 1    |                  |                   |
| 11   | Itap 091-093              | Кран шаровой Ду15                                  | 3    |                  |                   |
| 12   | Itap 362 Ду15             | Автоматический<br>воздухоотводчик                  | 1    |                  |                   |


|                                                                                     |               |                |                                                                                                 |                  |        |                     |         |        |
|-------------------------------------------------------------------------------------|---------------|----------------|-------------------------------------------------------------------------------------------------|------------------|--------|---------------------|---------|--------|
| Инв. № подл.                                                                        | Взаим. инв. № | Подпись и дата | Н-Х-1/2-02/2016-АУТВР                                                                           |                  |        |                     |         |        |
|                                                                                     |               |                | Многоквартирный жилой дом,<br>Красноярский край, г. Норильск, ул. Хантайская, 1 (подъезд<br>№2) |                  |        |                     |         |        |
|                                                                                     |               |                | Изм.                                                                                            | Кол.уч.          | Лист   | № док.              | Подпись | Дата   |
|                                                                                     |               |                | Выполнил                                                                                        | Чумова<br>Ю.С.   | Е.И.И. |                     |         |        |
| Инв. № подл.                                                                        | Взаим. инв. № | Подпись и дата | Проверил                                                                                        | Кириллов<br>К.В. |        |                     |         |        |
|                                                                                     |               |                | Гип                                                                                             | Кириллов<br>К.В. |        |                     |         |        |
|                                                                                     |               |                |                                                                                                 |                  |        |                     |         |        |
| Узел коммерческого учёта<br>тепловой энергии, горячего и<br>холодного водоснабжения |               |                |                                                                                                 |                  |        | Стадия              | Лист    | Листов |
|                                                                                     |               |                |                                                                                                 |                  |        | Р                   | 3       |        |
| Принципиальная схема.<br>Спецификация<br>оборудования                               |               |                |                                                                                                 |                  |        | 000<br>"СеверСтрой" |         |        |





| 1     | 2                     | 3                     | 4                     | 5                     | 6                      | 7                     | 8                      | 9                     | 10                      | 11                    | 12                    |
|-------|-----------------------|-----------------------|-----------------------|-----------------------|------------------------|-----------------------|------------------------|-----------------------|-------------------------|-----------------------|-----------------------|
| 115°C | 6,0 м <sup>2</sup> /с | 7,0 м <sup>2</sup> /с | 7,0 м <sup>2</sup> /с | 5,0 м <sup>2</sup> /с | 6,36 м <sup>2</sup> /с | 7,0 м <sup>2</sup> /с | 2,68 м <sup>2</sup> /с | 5,0 м <sup>2</sup> /с | 0,804 м <sup>2</sup> /с | 2,0 м <sup>2</sup> /с | 5,0 м <sup>2</sup> /с |
| ТЭ    | РЭ                    | ТЭ                    | ТЭ                    | РЭ                    | ТЭ                     | ТЭ                    | ТЭ                     | ТЭ                    | ТЭ                      | ТЭ                    | РЭ                    |

ВКТ-9-02

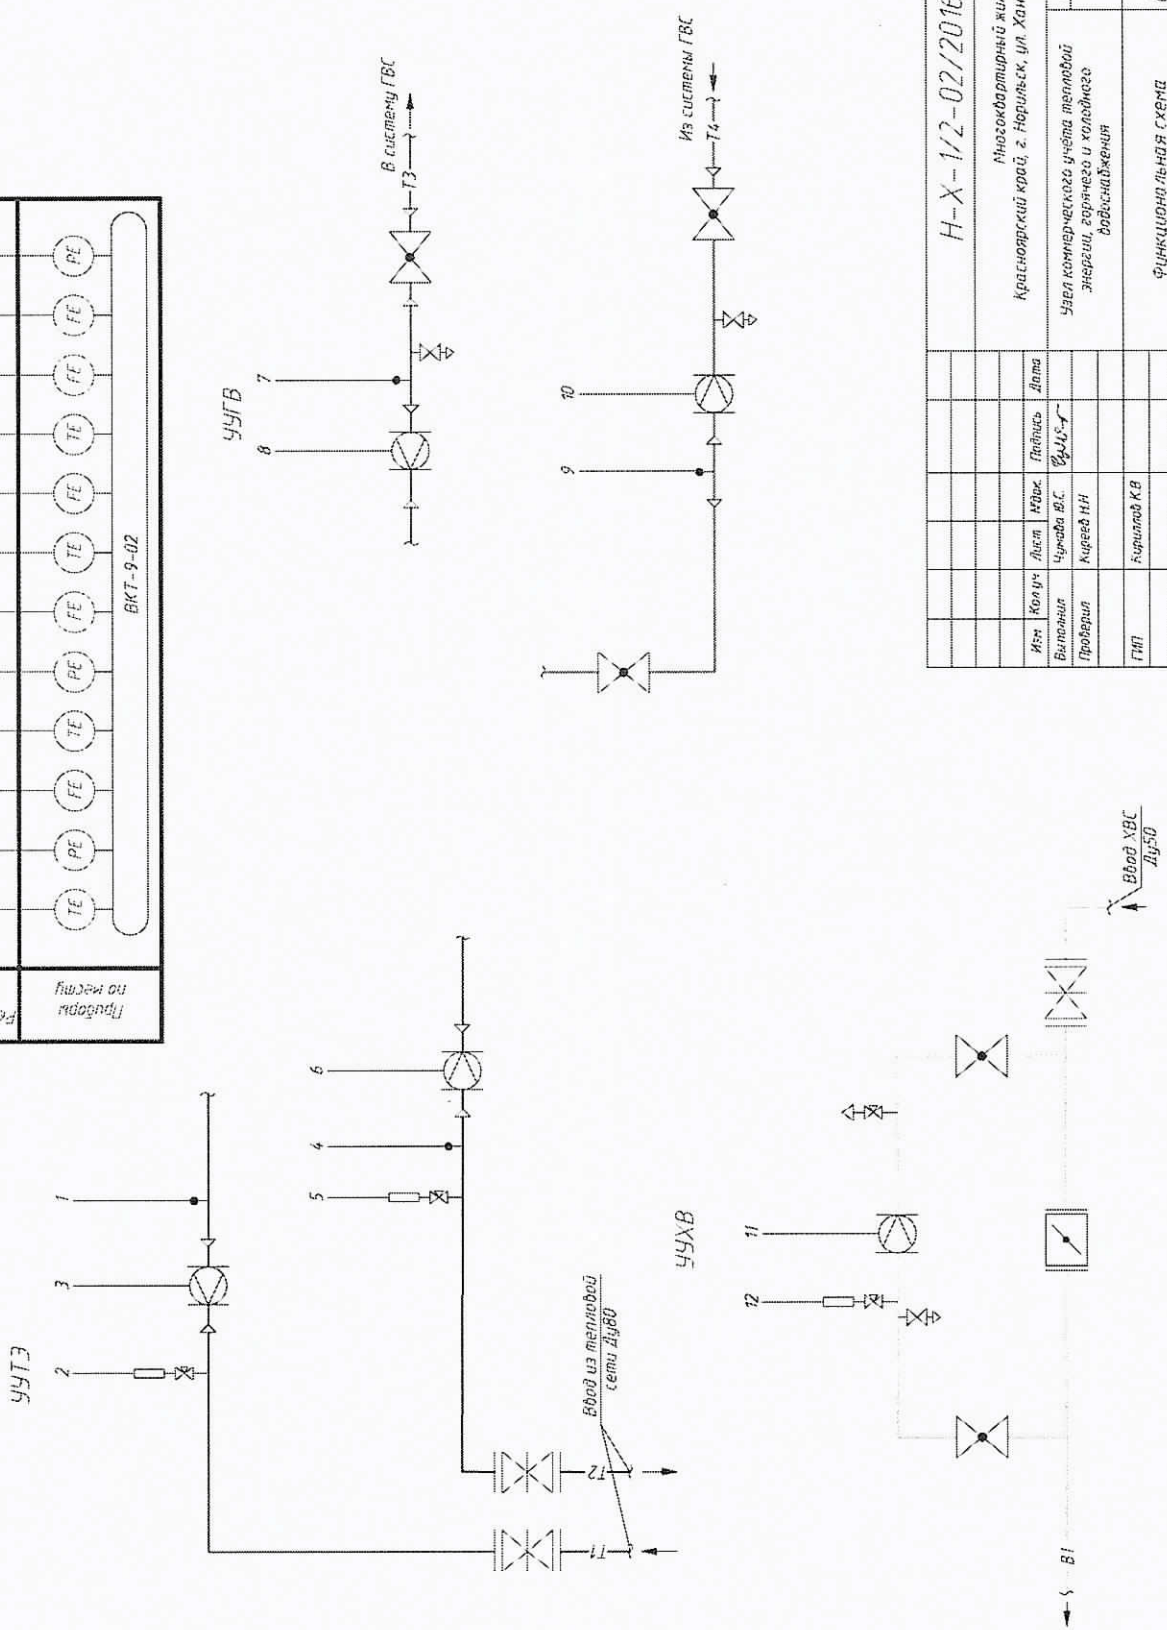


|                                                                                              |         |              |        |        |      |                  |      |        |  |  |  |
|----------------------------------------------------------------------------------------------|---------|--------------|--------|--------|------|------------------|------|--------|--|--|--|
| Н-Х-1/2-02/2016-АЧВР                                                                         |         |              |        |        |      |                  |      |        |  |  |  |
| Многоквартирный жилой дом,<br>Красноярский край, г. Норильск, ул. Хангайская, 1 (подъезд №2) |         |              |        |        |      |                  |      |        |  |  |  |
| Изм.                                                                                         | Кол.уч. | Лист         | Кодов. | Пайдыс | Дата |                  |      |        |  |  |  |
| Выполнял                                                                                     |         | Черт. В.С.   |        | В.С.   |      |                  |      |        |  |  |  |
| Проверил                                                                                     |         | Курсов. И.И. |        |        |      |                  |      |        |  |  |  |
| Узел коммерческого учёта тепловой энергии, горячего и холодного водоснабжения                |         |              |        |        |      | Статус           | Лист | Деталь |  |  |  |
|                                                                                              |         |              |        |        |      | Р                | 5    |        |  |  |  |
| Функциональная схема                                                                         |         |              |        |        |      | ООО "СеверСтрой" |      |        |  |  |  |





| Поз   | Обозначение            | Наименование                                    | Кол. | Масса<br>ед., кг | Примечани<br>е    |
|-------|------------------------|-------------------------------------------------|------|------------------|-------------------|
| 1     | ВКТ-9-02               | Вычислитель количества теплоты                  | 1    |                  |                   |
| 2а    | МФ-5.2.1-Б-50, Кл. Б   | Преобразователь расхода                         | 1    |                  | 0,5-75,0<br>м³/ч  |
| 2б    | МФ-5.2.1-Б-Р-50, Кл. Б | Преобразователь расхода реверс.                 | 1    |                  | 0,5-75,0<br>м³/ч  |
| 3     | МФ-5.2.1-Б-25, Кл. Б   | Преобразователь расхода ХВС                     | 1    |                  | 0,12-18,0<br>м³/ч |
| 4а    | МФ-5.2.1-Б-32, Кл. Б   | Преобразователь расхода ГВС Т3                  | 1    |                  | 0,2-30,0<br>м³/ч  |
| 4б    | МФ-5.2.1-Б-25, Кл. Б   | Преобразователь расхода ГВС Т4                  | 1    |                  | 0,12-18,0<br>м³/ч |
| 5а,5б | КТСП-Н, Кл. Б          | Комплект термопреобразователей<br>сопротивления | 1    |                  | Pt100, L=80       |
| 5б,5г | КТСП-Н, Кл. Б          | Комплект термопреобразователей<br>сопротивления | 1    |                  | Pt100, L=60       |
| 6а-6б | Корунд ДИ-001          | Преобразователь избыточного<br>давления         | 3    |                  | 0...1,6МПа        |
| 7а-7б | ИЭС6-120080            | Источник питания для МФ                         | 5    |                  | U=12В             |
| 8     | ЮВР220-24Д             | Источник питания для ВКТ-9                      | 1    |                  | U=24В,<br>I=0,5А  |

|                |               |             |      |        |                    |                  |                                                                                              |        |      |        |
|----------------|---------------|-------------|------|--------|--------------------|------------------|----------------------------------------------------------------------------------------------|--------|------|--------|
| Взаим. инв. №  |               |             |      |        |                    |                  |                                                                                              |        |      |        |
|                |               |             |      |        |                    |                  |                                                                                              |        |      |        |
| Подпись и дата |               |             |      |        |                    |                  |                                                                                              |        |      |        |
|                |               |             |      |        |                    |                  |                                                                                              |        |      |        |
| Инв. № подл.   |               |             |      |        |                    |                  | Н-Х-1/2-02/2016-АУТВР                                                                        |        |      |        |
|                |               |             |      |        |                    |                  |                                                                                              |        |      |        |
|                |               |             |      |        |                    |                  | Многоквартирный жилой дом,<br>Красноярский край, г. Норильск, ул. Хантайская, 1 (подъезд №2) |        |      |        |
|                |               |             |      |        |                    |                  |                                                                                              |        |      |        |
|                | Изм.          | Кол.уч      | Лист | № док. | Подпись            | Дата             | Узел коммерческого учёта тепловой<br>энергии, горячего и холодного<br>водоснабжения          | Стация | Лист | Листов |
|                | Выполнил      | Чумова Ю.С. |      |        | <i>Чумова Ю.С.</i> |                  |                                                                                              | Р      | 7    |        |
| Проверил       | Киреев Н.Н.   |             |      |        |                    | 000 "СеверСтрой" |                                                                                              |        |      |        |
| ГИП            | Кириллов К.В. |             |      |        |                    |                  |                                                                                              |        |      |        |
|                |               |             |      |        |                    |                  |                                                                                              |        |      |        |
|                |               |             |      |        |                    |                  |                                                                                              |        |      |        |

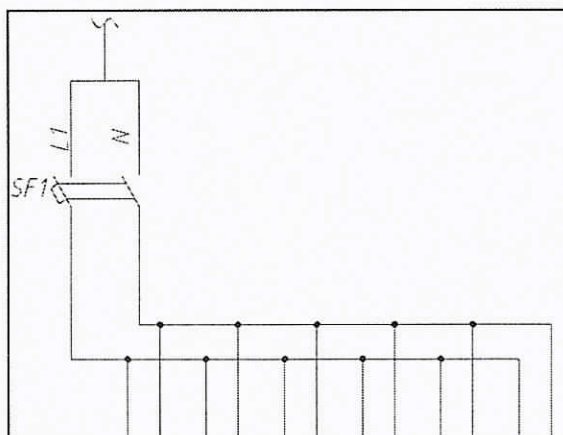

|                                    |                    |                      |       |       |       |       |       |
|------------------------------------|--------------------|----------------------|-------|-------|-------|-------|-------|
| Характеристика<br>электроприемника | Позиция            | 1БП                  | 2БП   | 3БП   | 4БП   | 5БП   | 6БП   |
|                                    | Тип                |                      |       |       |       |       |       |
|                                    | Напряжение, В      | ~220В                | ~220В | ~220В | ~220В | ~220В | ~220В |
|                                    | Мощность, Вт       | 10                   | 10    | 10    | 10    | 10    | 12    |
|                                    | Место<br>установки | Шкаф монтажный ЩМП-З |       |       |       |       |       |

- 1 Электропитание осуществить от электрощитовой здания.  
2. Тип системы заземления TN-C.

| Поз.    | Обозначение     | Наименование                        | Кол. | Масса<br>ед., кг | Примечание            |
|---------|-----------------|-------------------------------------|------|------------------|-----------------------|
| SF1     | ВА47-29, 2Р, 6А | Выключатель автоматический 2х полюс | 1    |                  |                       |
| 1БП-5БП | ИЭС6-120060     | Источник вторичного электропитания  | 5    |                  | Комплектно<br>с МФ    |
| 6БП     | 10ВР220-24Д     | Источник вторичного электропитания  | 1    |                  | Комплектно<br>с ВКТ-9 |

|                |  |  |  |  |  |  |
|----------------|--|--|--|--|--|--|
| Взам. инв. №   |  |  |  |  |  |  |
|                |  |  |  |  |  |  |
|                |  |  |  |  |  |  |
|                |  |  |  |  |  |  |
| Подпись и дата |  |  |  |  |  |  |
|                |  |  |  |  |  |  |
|                |  |  |  |  |  |  |
|                |  |  |  |  |  |  |
| Инв. № подл.   |  |  |  |  |  |  |
|                |  |  |  |  |  |  |
|                |  |  |  |  |  |  |
|                |  |  |  |  |  |  |

H-X-1/2-02/2016-AUTBP

Многоквартирный жилой дом,  
Красноярский край, г. Норильск, ул. Хантайская, 1 (подъезд №2)

Узел коммерческого учета тепловой  
энергии, горячего и холодного  
водоснабжения


|        |      |        |
|--------|------|--------|
| Стадия | Лист | Листов |
| P      | 8    |        |

Схема электропитания

ООО "СеверСтрой"



| Вода             |             |          |           |
|------------------|-------------|----------|-----------|
| Измеренная среда | Температура | Давление | Расход    |
| Наименование     |             |          |           |
| Параметры        |             |          |           |
| Место отбора     | Потоковый   | Обратный | Потоковый |
| Импеданс         | г П         | г П      | г П       |
| Обозначение      | Лист 11     | Лист 11  | Лист 11   |
| Чертеж           | 5а          | 6а       | 2а        |
| Позиция          | 5б          | 6б       | 2б        |

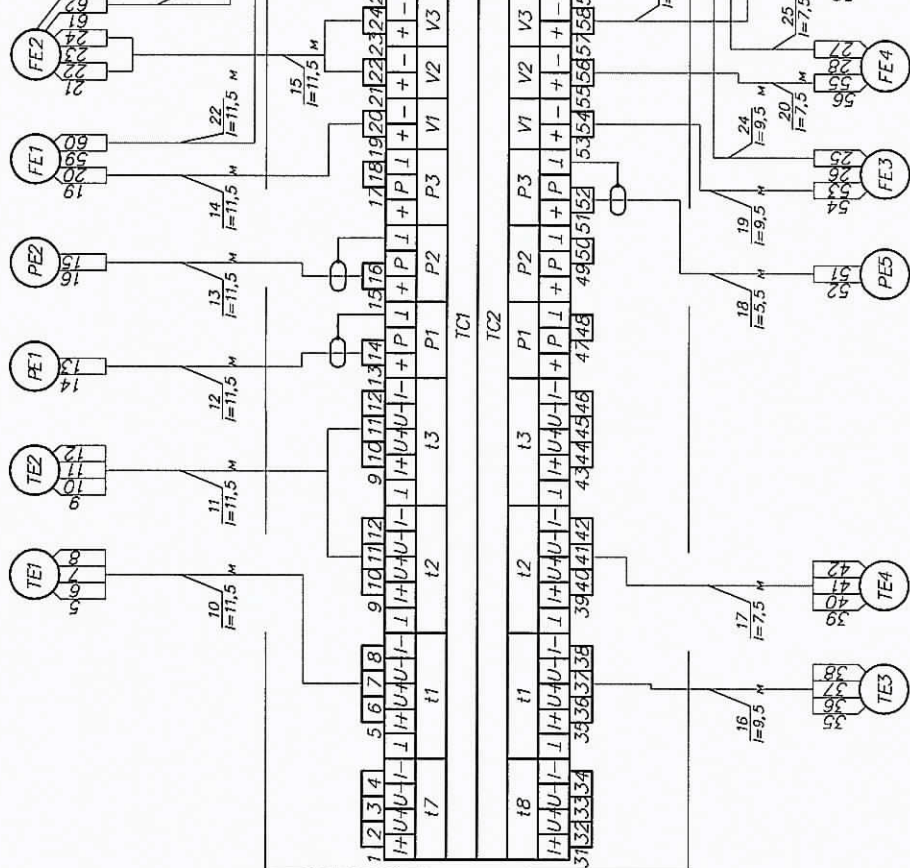

| Позиция          | 5б          | 5а         | 6б         | 4а         | 4б         | 3          |
|------------------|-------------|------------|------------|------------|------------|------------|
| Обозначение      | Лист 12     | Лист 12    | Лист 13    | Лист 12    | Лист 12    | Лист 12    |
| Место отбора     | Трубопрово  | Трубопрово | Трубопрово | Трубопрово | Трубопрово | Трубопрово |
| Импеданс         | г ГВС Т3    | г ГВС Т4   | г ГВС Т3   | г ГВС Т3   | г ГВС Т4   | г ГВС Т4   |
| Обозначение      | Температура | Давление   | Давление   | Давление   | Давление   | Давление   |
| Параметры        |             |            |            |            |            |            |
| Измеренная среда |             |            |            |            |            |            |


| H-X-1/2-02/2016-AUTB                                                          |          |      |         |
|-------------------------------------------------------------------------------|----------|------|---------|
| Многоквартирный жилой дом                                                     |          |      |         |
| Красноярский край, г. Норильск, ул. Хантайская, 1 (подъезд №2)                |          |      |         |
| Имя                                                                           | Кол. уч. | Лист | № док.  |
| Выполнил                                                                      | Курбанов | Лист | Подпись |
| Проверил                                                                      | Курбанов | Лист | Дата    |
| Гип                                                                           | Курбанов | Лист | Дата    |
| Узел коммерческого учета тепловой энергии, горячего и холодного водоснабжения |          |      |         |
| Р 9                                                                           |          |      |         |
| 000                                                                           |          |      |         |
| "СеверСтрой"                                                                  |          |      |         |

Ввод питания ~220В от электрощитовой здания


| Поз.  | Обозначение            | Наименование                                       | Кол. | Масса<br>ед., кг | Примечан<br>ие    |
|-------|------------------------|----------------------------------------------------|------|------------------|-------------------|
| 1     | ВКТ-9-02               | Вычислитель количества<br>теплоты                  | 1    |                  |                   |
| 2а    | МФ-5.2.1-Б-50, Кл. Б   | Преобразователь<br>расхода                         | 1    |                  | 0,5-75,0<br>м³/ч  |
| 2б    | МФ-5.2.1-Б-Р-50, Кл. Б | Преобразователь<br>расхода реверс                  | 1    |                  | 0,5-75,0<br>м³/ч  |
| 3     | МФ-5.2.1-Б-25, Кл. Б   | Преобразователь<br>расхода ХВС                     | 1    |                  | 0,12-18,0<br>м³/ч |
| 4а    | МФ-5.2.1-Б-32, Кл. Б   | Преобразователь<br>расхода ГВС Т3                  | 1    |                  | 0,2-30,0<br>м³/ч  |
| 4б    | МФ-5.2.1-Б-25, Кл. Б   | Преобразователь<br>расхода ГВС Т4                  | 1    |                  | 0,12-18,0<br>м³/ч |
| 5а,5б | КТСП-Н, Кл. Б          | Комплект<br>термопреобразователей<br>сопротивления | 1    |                  | Pt100,<br>L=80    |
| 5в,5г | КТСП-Н, Кл. Б          | Комплект<br>термопреобразователей<br>сопротивления | 1    |                  | Pt100,<br>L=60    |
| 6а-6б | Корунд ДИ-001          | Преобразователь<br>избыточного давления            | 3    |                  | 0...1,6 МПа       |
| 7а-7г | ИЭСБ-120080            | Источник питания для<br>МФ                         | 5    |                  | U=12В             |
| 8     | 10ВР220-24Д            | Источник питания для<br>ВКТ-9                      | 1    |                  | U=24В,<br>I=0,5А  |
| 9     | ЩМП-3                  | Шкаф под вычислитель                               | 1    |                  |                   |
| 10-21 | FTP 2PR 24AWG cat 5E   | Кабель витая пара<br>экранированная, м             | 114  |                  |                   |
| 22-26 | UTP 2PR 24AWG cat 5E   | Кабель витая пара, м                               | 52,3 |                  |                   |
| 27    | ВВГнг 3х1,5            | Провод силовой, м.                                 | 56   |                  |                   |

|                |                                                                                                 |        |                |       |              |      |
|----------------|-------------------------------------------------------------------------------------------------|--------|----------------|-------|--------------|------|
| Взам. инв. №   |                                                                                                 |        |                |       |              |      |
|                |                                                                                                 |        |                |       |              |      |
| Подпись и дата |                                                                                                 |        |                |       |              |      |
|                |                                                                                                 |        |                |       |              |      |
| Инв. № подл.   | Н-Х-1/2-02/2016-АУТВР                                                                           |        |                |       |              |      |
|                | Многоквартирный жилой дом,<br>Красноярский край, г. Норильск, ул. Хантайская, 1 (подъезд<br>№2) |        |                |       |              |      |
|                | Изм.                                                                                            | Кол.уч | Лист           | № док | Подпись      | Дата |
|                | Выполнил                                                                                        |        | Чумова<br>Ю.С. |       | В.И.К.       |      |
|                | Проверил                                                                                        |        | Кириев<br>Н.Н. |       |              |      |
|                | Узел коммерческого учёта<br>тепловой энергии, горячего и<br>холодного водоснабжения             |        |                |       | Стадия       | Лист |
|                |                                                                                                 |        |                |       | Р            | 10   |
|                | ГИП Кириллов<br>К.В.                                                                            |        |                |       | 000          |      |
|                | Схема соединения внешних<br>проводок Спецификация<br>оборудования                               |        |                |       | "СеверСтрой" |      |




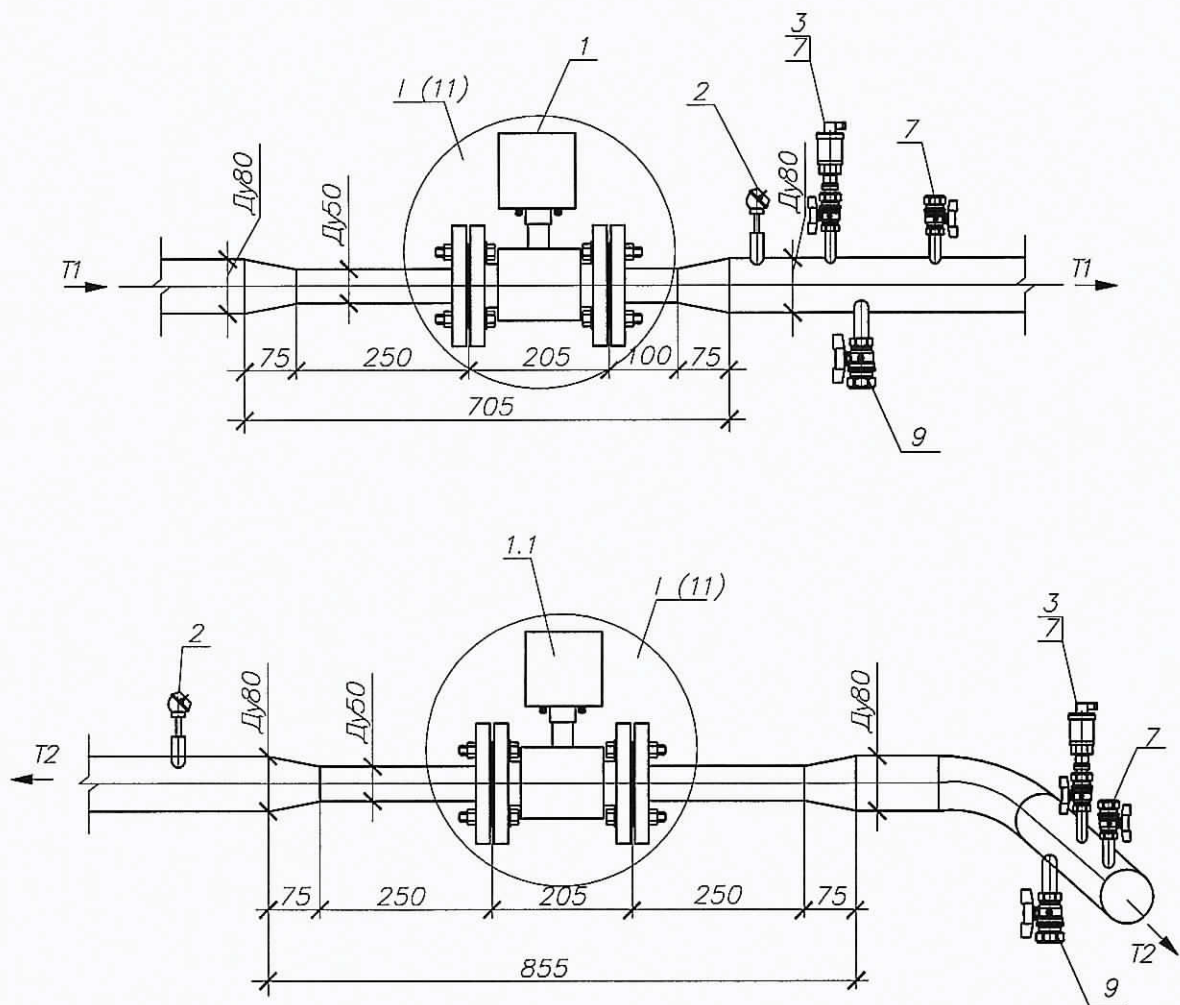

Фрагмент 1

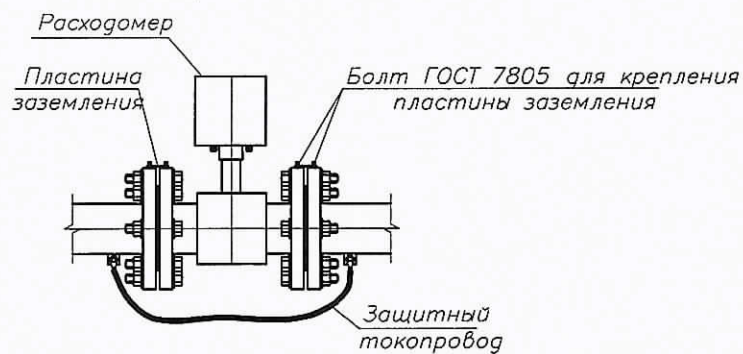


| |
|---|
| Взам. инв. № | |
|---|

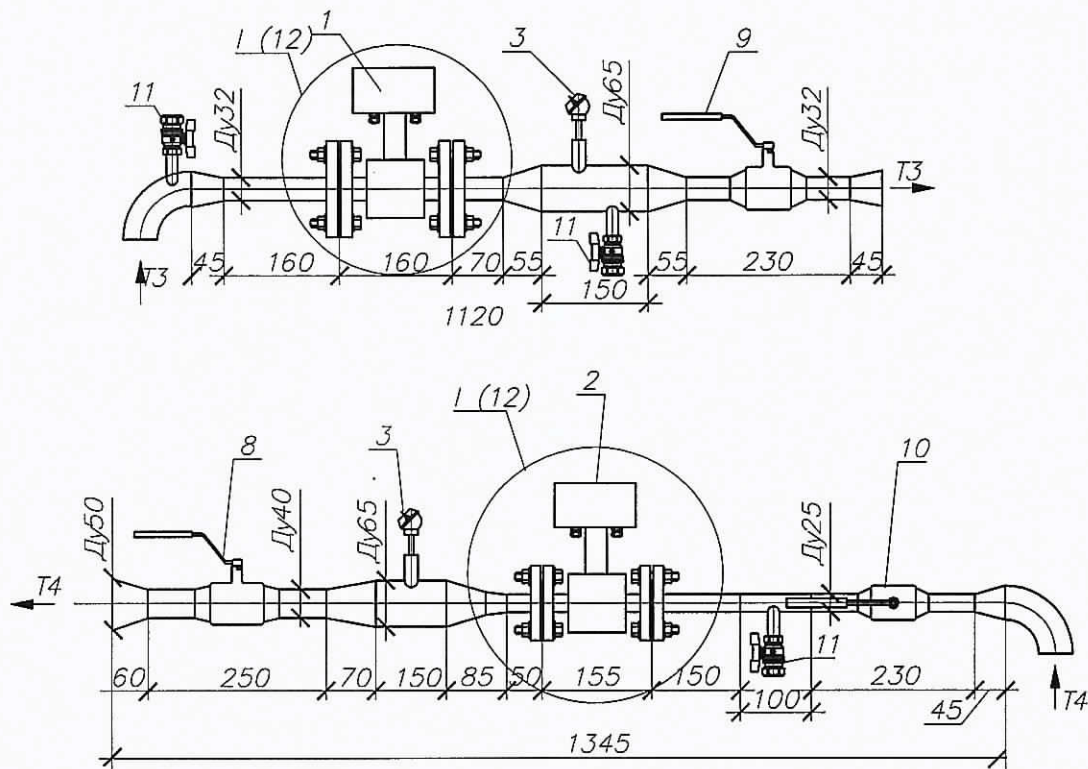



Аксонетрическая схема Т3

Аксонетрическая схема Т4

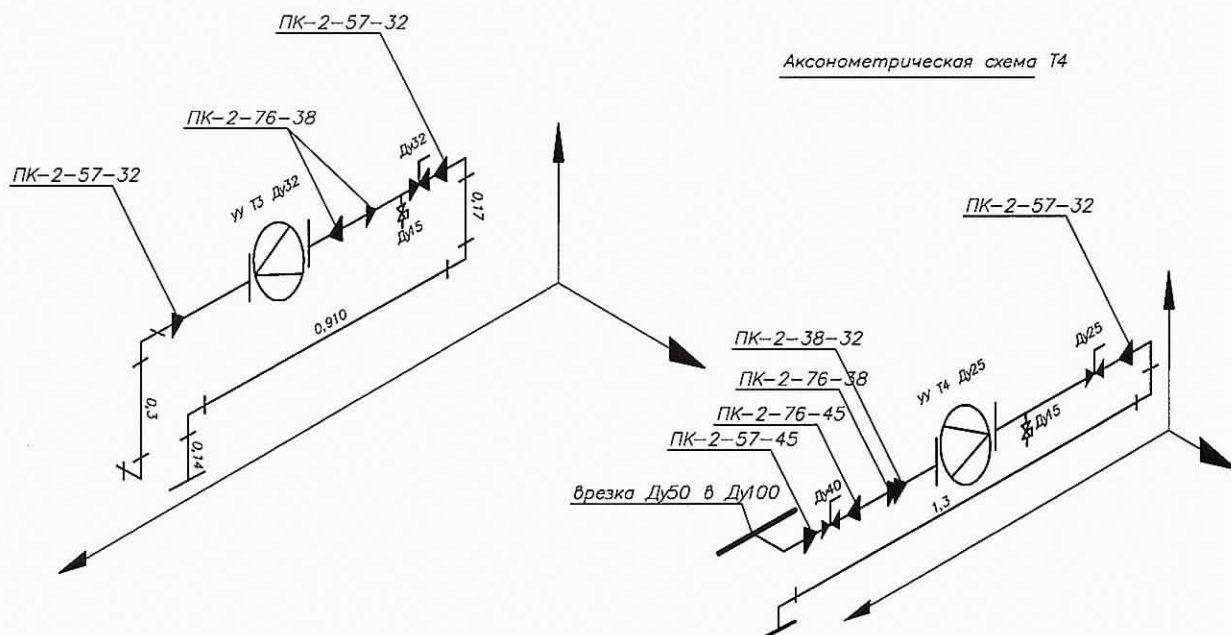


|              |                |              |                                                                                              |          |      |        |              |      |
|--------------|----------------|--------------|----------------------------------------------------------------------------------------------|----------|------|--------|--------------|------|
| Инв. № подл. | Подпись и дата | Взам. инв. № |                                                                                              |          |      |        |              |      |
|              |                |              | Н-Х-1/2-02/2016-АУТВР                                                                        |          |      |        |              |      |
|              |                |              | Многоквартирный жилой дом,<br>Красноярский край, г. Норильск, ул. Хантайская, 1 (подъезд №2) |          |      |        |              |      |
|              |                |              | Изм.                                                                                         | Кол.уч   | Лист | № док  | Подпись      | Дата |
|              |                |              | Выполнил                                                                                     | Чумова   | Ю.С. | В.И.С. |              |      |
|              |                |              | Проверил                                                                                     | Киреев   | Н.Н. |        |              |      |
|              |                |              | ГИП                                                                                          | Кириллов | К.В. |        |              |      |
|              |                |              | Узел коммерческого учёта<br>тепловой энергии, горячего и<br>холодного водоснабжения          |          |      |        | Стадия       | Лист |
|              |                |              | Измерительные участки<br>трубопроводов Т3, Т4                                                |          |      |        | Р            | 12   |
|              |                |              |                                                                                              |          |      |        | Листов       |      |
|              |                |              |                                                                                              |          |      |        | 000          |      |
|              |                |              |                                                                                              |          |      |        | "СеверСтрой" |      |



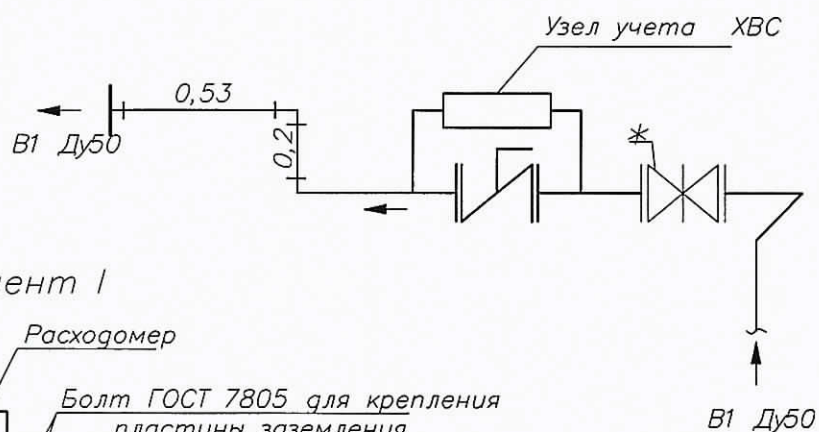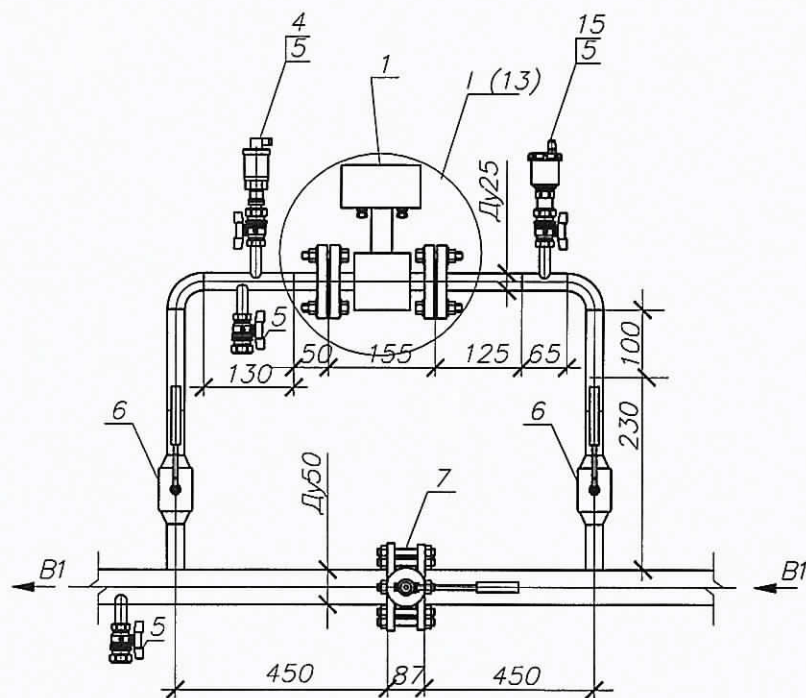

Фрагмент I

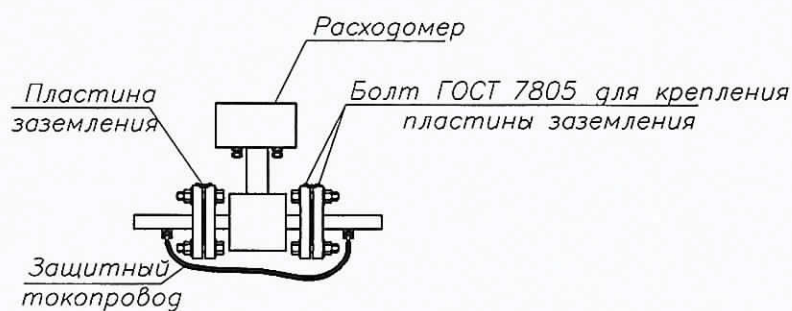

H-X-1/2-02/2016-AUTBP

Многоквартирный жилой дом,  
Красноярский край, г. Норильск, ул. Хантайская, 1 (подъезд  
№2)

| Изм.     | Кол.уч.      | Лист | № док. | Подпись | Дата |
|----------|--------------|------|--------|---------|------|
| Выполнил | Чумова Ю.С.  |      |        | С.М.К.  |      |
| Проверил | Кирилов Н.Н. |      |        |         |      |
| ГИП      | Кирилов К.В. |      |        |         |      |

Узел коммерческого учёта  
тепловой энергии, горячего и  
холодного водоснабжения

Измерительный участок  
трубопровода В1


| Стадия | Лист | Листов |
|--------|------|--------|
| P      | 13   |        |

ООО  
"СеверСтрой"






# Гильза термопреобразователя сопротивления

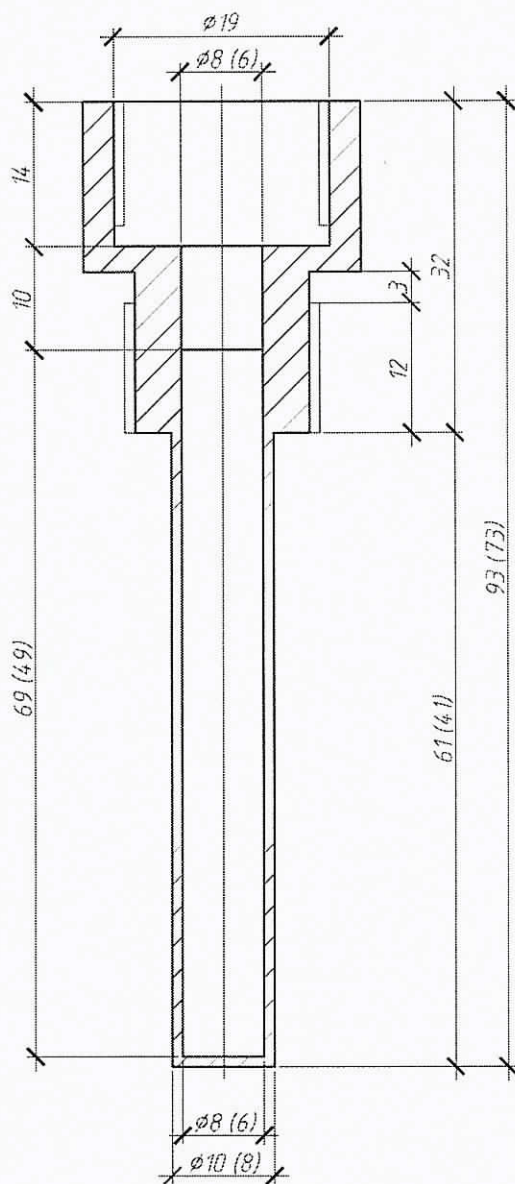


# Бобышка термопреобразователя сопротивления

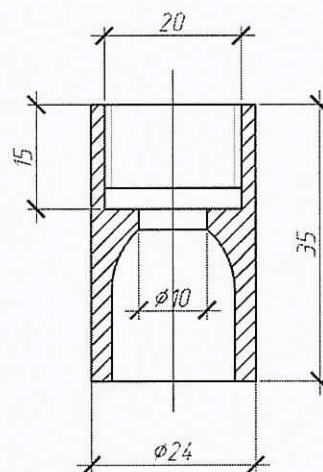

При монтаже бобышку термопреобразователя сопротивления обрезать до нужных размеров

|   |     |          |          |      |      |        |         |      |                       |               |
|---|-----|----------|----------|------|------|--------|---------|------|-----------------------|---------------|
| Инв. № подл.   | Гип | Проверил | Выполнил | Изм. | Лист | № док. | Подпись | Дата | Взам. инв. №          |               |
|   |     |          |          |      |      |        |         |      |                       |               |
| <p>Н-Х-1/2-02/2016-АУТВР</p> <p>Многоквартирный жилой дом,<br/>Красноярский край, г. Норильск, ул. Хантайская, 1 (подъезд №2)</p> <p>Узел коммерческого учета тепловой энергии, горячего и холодного водоснабжения</p> <p>Гильза термопреобразователя сопротивления L=80, L=60. Бобышка термопреобразователя сопротивления</p> |     |          |          |      |      |        |         |      |                       |               |
| <p>Стадия</p> <p>Р</p>   |     |          |          |      |      |        |         |      | <p>Лист</p> <p>15</p> | <p>Листов</p> |
| <p>000 "СеверСтрой"</p>   |     |          |          |      |      |        |         |      |                       |               |

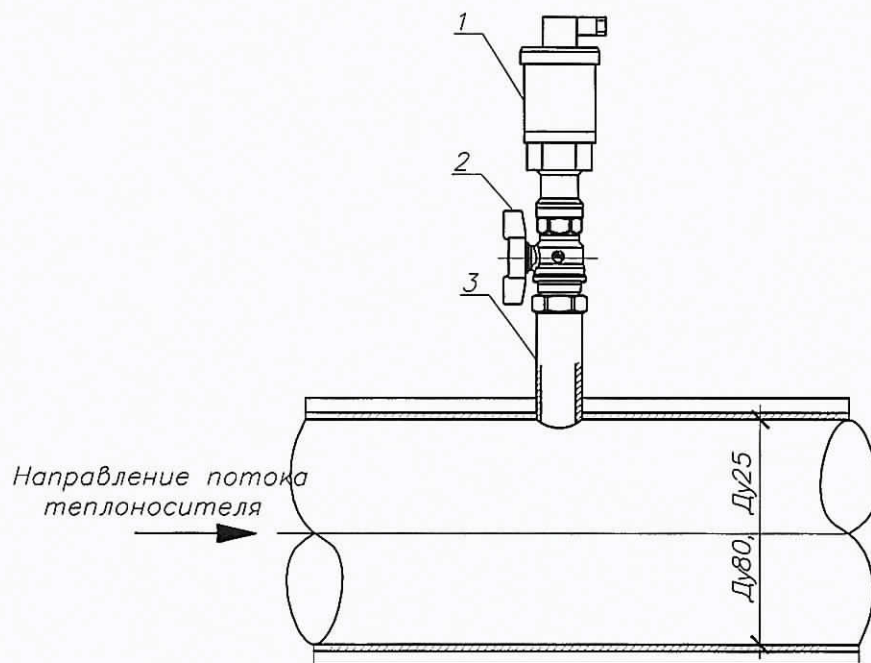

| Поз. | Обозначение   | Наименование                            | Кол. | Масса<br>ед., кг | Примечание              |
|------|---------------|-----------------------------------------|------|------------------|-------------------------|
| 1    | Корунд-ДИ-001 | Преобразователь<br>избыточного давления | 1    |                  | 0...1,6 МПа,<br>М20х1,5 |
| 2    | Itap 091-093  | Кран шаровой Ду15                       | 1    |                  |                         |
| 3    | ГОСТ 6357-81  | Резьба трубная G1/2"                    | 1    |                  |                         |

Н-Х-1/2-02/2016-АУВР

Многоквартирный жилой дом,  
Красноярский край, г. Норильск, ул. Хантайская, 1 (подъезд  
№2)

| Изм.     | Кол.уч | Лист             | № док | Подпись | Дата |
|----------|--------|------------------|-------|---------|------|
| Выполнил |        | Чумова<br>Ю.С.   |       | В.И.С.  |      |
| Проверил |        | Киреев<br>Н.Н.   |       |         |      |
| ГИП      |        | Кириллов<br>К.В. |       |         |      |

Узел коммерческого учёта  
тепловой энергии, горячего и  
холодного водоснабжения

| Стадия | Лист | Листов |
|--------|------|--------|
| Р      | 16   |        |

Установка преобразователя  
избыточного давления

ООО  
"СеверСтрой"





Схема пломбирования  
МФ

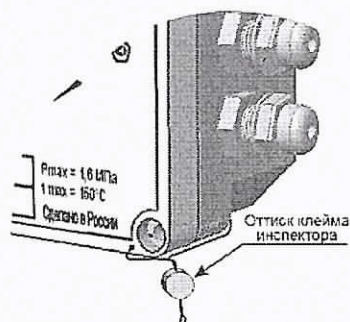


Схема пломбирования  
термопреобразователя


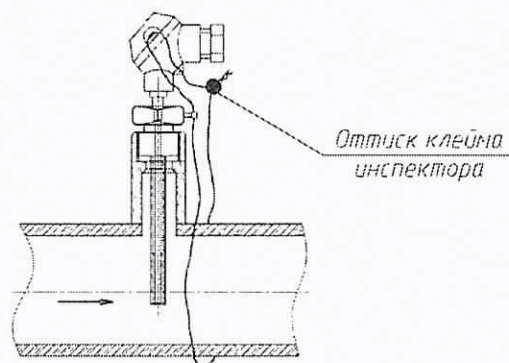


Схема пломбирования  
тепловычислителя




Схема пломбирования  
шаровых кранов

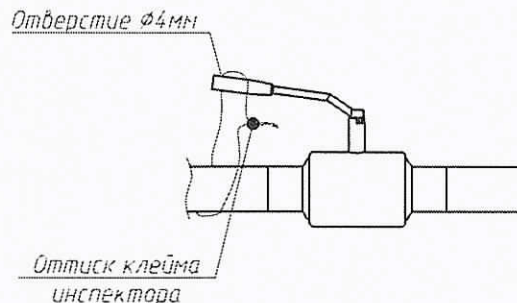

|              |                |              |                                                                                              |               |        |                  |         |        |
|--------------|----------------|--------------|----------------------------------------------------------------------------------------------|---------------|--------|------------------|---------|--------|
| Инв. № подл. | Подпись и дата | Взам. инв. № | Н-Х-1/2-02/2016-АУТВР                                                                        |               |        |                  |         |        |
|              |                |              | Многоквартирный жилой дом,<br>Красноярский край, г. Норильск, ул. Хантайская, 1 (подъезд №2) |               |        |                  |         |        |
|              |                |              | Изм.                                                                                         | Кол.уч.       | Лист   | Ндок.            | Подпись | Дата   |
|              |                |              | Выполнил                                                                                     | Чумова Ю.С.   | В.М.С. |                  |         |        |
|              |                |              | Проверил                                                                                     | Киреев Н.Н.   |        |                  |         |        |
|              |                |              | ГИП                                                                                          | Кириллов К.В. |        |                  |         |        |
|              |                |              | Узел коммерческого учёта тепловой энергии, горячего и холодного водоснабжения                |               |        | Стадия           | Лист    | Листов |
|              |                |              | Схема пломбирования основных элементов узла учета                                            |               |        | Р                | 18      |        |
|              |                |              |                                                                                              |               |        | ООО "СеверСтрой" |         |        |



| Поз.  | Наименование                    | Кол. | Примечание              |
|-------|---------------------------------|------|-------------------------|
| ЩМП-3 | Шкаф автоматики, шт             | 1    |                         |
| SF2   | Авт. выкл. ВА47-29, 2р, 10А, шт | 1    |                         |
| 27    | ВВГнг 3х1,5, м                  | 56   | Длину уточнить по месту |
| —     | Металлорукав, Ø22, м            | 48   | Для защиты кабеля       |

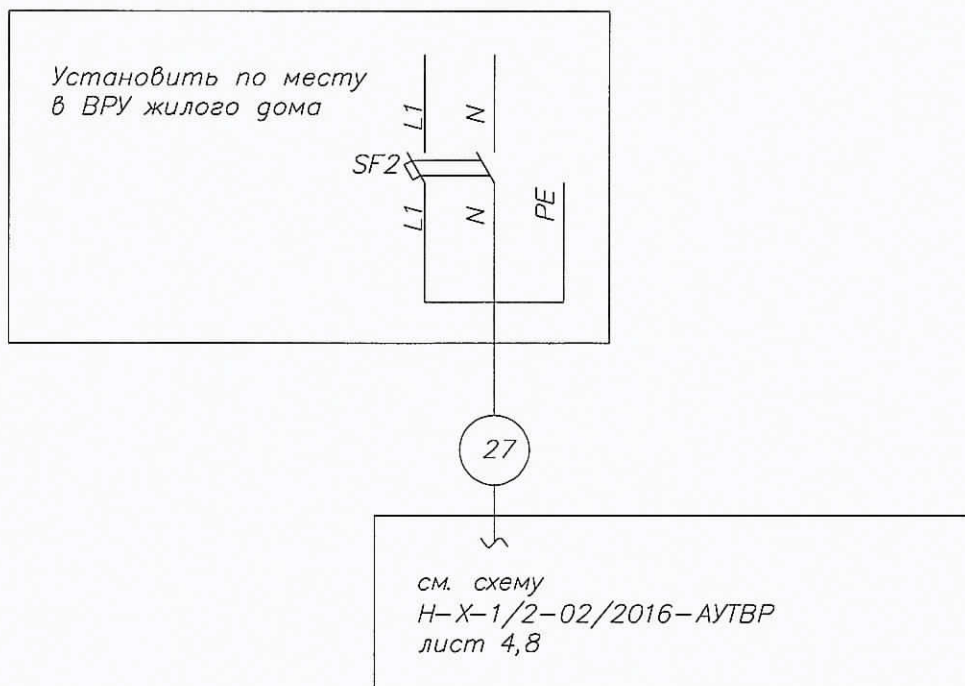


#### ПРИМЕЧАНИЕ:

- Схему читать совместно с Н-Х-1/2-02/2016-АУТПР лист 4,8.
- Кабель поз. 1 от ВРУ до ЩМП-3 проложить в металлорукаве в подполье жилого дома по существующей трассе. Длину кабеля уточнить по месту. При проходе в подполье использовать герметичную гильзу. Для герметизации использовать эластичную прокладку типа "Вилатерм".
- Кабель поз. 1 проложить на высоте не менее 2,2 м по стенам подъездов жилого дома.  
На участках спуска к ЩМП-3 и ВРУ кабель защитить с помощью гофрированной трубы с креплением креплёж-клипсами к стене.


|              |               |                                                                                              |             |          |             |         |      |
|--------------|---------------|----------------------------------------------------------------------------------------------|-------------|----------|-------------|---------|------|
| Инв. № подл. | Взаим. инв. № | Н-Х-1/2-02/2016-АУТПР                                                                        |             |          |             |         |      |
|              |               | Многоквартирный жилой дом,<br>Красноярский край, г. Норильск, ул. Хантайская, 1 (подъезд №2) |             |          |             |         |      |
|              |               | Изм.                                                                                         | Кол.уч.     | Лист     | № док.      | Подпись | Дата |
|              |               | Выполнил                                                                                     | Чумова Ю.С. | Проверил | Киреев Н.Н. |         |      |
| Инв. № подл. | Взаим. инв. № | Узел коммерческого учёта тепловой энергии, горячего и холодного водоснабжения                |             |          |             |         |      |
|              |               | Стадия                                                                                       |             |          |             |         |      |
|              |               | Р                                                                                            |             |          |             |         |      |
|              |               | Лист                                                                                         |             |          |             |         |      |
| Инв. № подл. | Взаим. инв. № | Листов                                                                                       |             |          |             |         |      |
|              |               | 000                                                                                          |             |          |             |         |      |
|              |               | "СеверСтрой"                                                                                 |             |          |             |         |      |
|              |               | Схема электроснабжения                                                                       |             |          |             |         |      |

| Позиция<br>Обозначение | Наименование                        | Кол. | Примечание                     |
|------------------------|-------------------------------------|------|--------------------------------|
| ВРУ                    | Вводно-распределительное устройство | 1    | Существующее                   |
| ЩМП-3                  | Щкаф монтажный                      | 1    | Н-Х-1/2-02/2016-АУТВР, лист 17 |

Подъезд 2

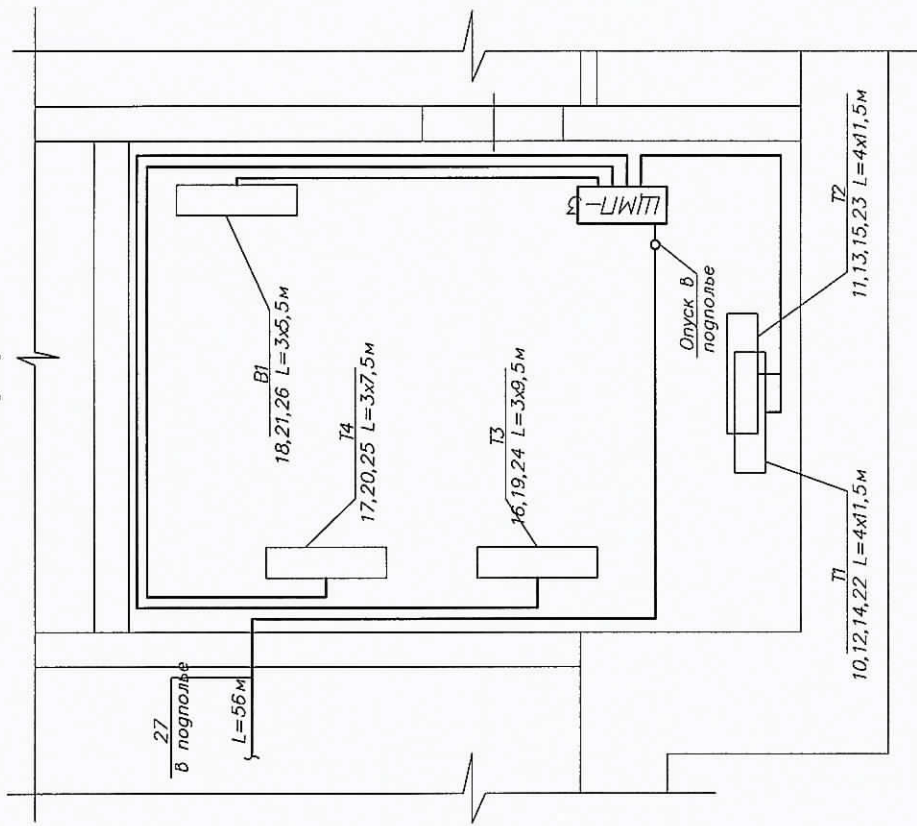

Подъезд 1

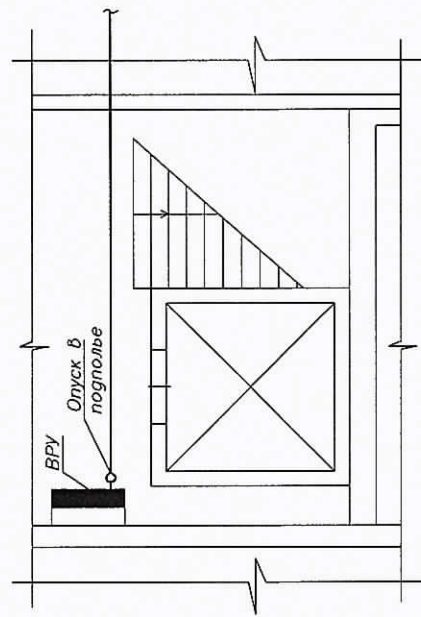

- ПРИМЕЧАНИЕ:
- Узел учета установить в помещении теплоцентра подъезда №2 на входе трубопроводов в здание.
  - Щкаф с теплодвигателем установить в помещении теплоцентра подъезда №2.
  - Кабель поз.27 проложить в техподполье в металлоукреплении Ø22 мм по существующим кабельным лоткам.
  - Маршрут прокладки кабеля в техподполье уточнить по месту.
  - Кабели поз.10-26 проложить в тепловом пункте в газифицированной трубе.
  - Спуски к датчикам проложить открыто по стене, предусмотреть "U-петли" (уклон не менее 15 град.).
  - Щкаф ЩМП-3 крепить на вертикальной поверхности (стене) в четырех точках задней стенки по месту.
  - На высоте 1,2 м от пола.
  - Прокладка кабелей через стену и перекрытия проложить через металлоукреплённую трубу (шланг).
  - Кабельные трассы проложить по стенам на отметке не ниже 1,2 м от пола.
  - Если расстояние между приборами и местом крепления кабеля больше 0,5 м, то металлоукреплённый (горизонтальный) по опоре, изготовленной из стального уголка.
  - Чертеж читать совместно с Н-Х-1/2-02/2016-АУТВР, лист 9.


Н-Х-1/2-02/2016-АУТВР

Многоквартирный жилой дом,  
Красноярский край, г. Норильск, ул. Хангайская, 1 (подъезд №2)

| Изм.                                                                          | Код.уч. | Лист | № док. | Подпись | Дата |
|-------------------------------------------------------------------------------|---------|------|--------|---------|------|
| Выполнил                                                                      | К.И.    | К.И. | К.И.   | К.И.    | К.И. |
| Проверил                                                                      | Н.Н.    | Н.Н. | Н.Н.   | Н.Н.    | Н.Н. |
| ГИП                                                                           | К.В.    | К.В. | К.В.   | К.В.    | К.В. |
| Узел коммерческого учёта тепловой энергии, горячего и холодного водоснабжения |         |      |        |         |      |
| План расположения и прокладки                                                 |         |      |        |         |      |
| "СеверСтрой"                                                                  |         |      |        |         |      |



Схема размещения ЧУ АУТВР МКД, по адресу: г. Норильск, ул. Хантайская, 1 (подъезд №2)

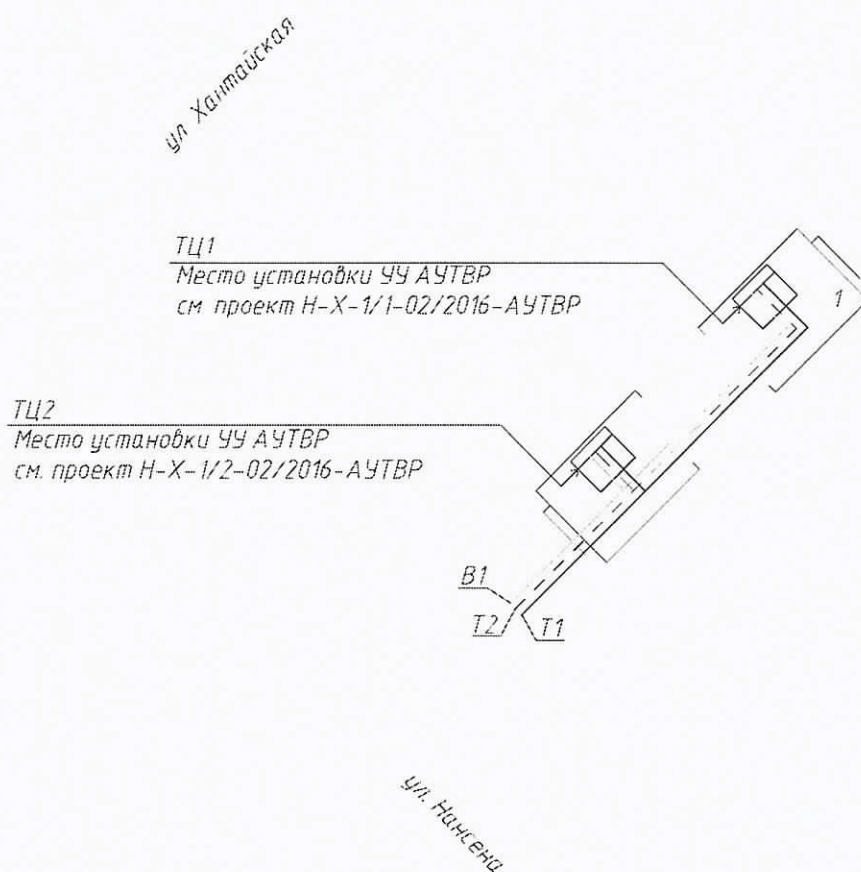

Условные обозначения:  
ТЦ – тепловой центр  
ТУ – тепловой узел

|              |                |              |
|--------------|----------------|--------------|
| Инв. № подл. | Подпись и дата | Взам. инв. № |
|              |                |              |

|      |         |      |        |       |      |
|------|---------|------|--------|-------|------|
| Изм. | Кол.уч. | Лист | № док. | Подп. | Дата |
|      |         |      |        |       |      |

Н-Х-1/2-02/2016-АУТВР

Лист





| Позиция | Наименование и техническая характеристика                                                                                | Тип, марка, обозначение документа, опросного листа | Код оборудования, изделия, материала | Завод – изготовитель | Единица измерения | Кол-во | Масса ед., кг | Примечание |
|---------|---|----------------------------------------------------|--------------------------------------|----------------------|-------------------|--------|---------------|------------|
| 1       | 2<br>I3, T4   | 3                                                  | 4                                    | 5                    | 6                 | 7      | 8             | 9          |
| 1       | Преобразователь расхода электромагнитный с БП 0,2 – 30,0 м³/ч                                                            | МФ-5.2.1-Б-32, Кл. Б                               |                                      | НПО "ПРОМПРИБОР"     | шт                | 1      |               |            |
| 2       | Преобразователь расхода электромагнитный с БП 0,12 – 18,0 м³/ч                                                           | МФ-5.2.1-Б-25, Кл. Б                               |                                      | НПО "ПРОМПРИБОР"     | шт                | 1      |               |            |
| 3       | Комплект термопреобразователей сопротивления платиновые, Pt100, кл. Б с гильзой защитной L=60, с боковой приваркой L=35. | КТП-Н                                              |                                      | ООО "ИНТЭП"          | шт                | 1      |               |            |
| 4       | Габаритный имитатор для МФ, фланцевый Ду32                                                                               |                                                    |                                      | Россия               | шт                | 1      |               |            |
| 5       | КМЧ для МФ №3, фланцевый Ду32                                                                                            |                                                    |                                      | Россия               | компл             | 1      |               |            |
| 6       | Габаритный имитатор для МФ, фланцевый Ду25                                                                               |                                                    |                                      | Россия               | шт                | 1      |               |            |
| 7       | КМЧ для МФ №3, фланцевый Ду25                                                                                            |                                                    |                                      | Россия               | компл             | 1      |               |            |
| 8       | Кран шаровой под приборку, Р=25 бар, tmax=200°C Ду40                                                                     | КШ П040                                            |                                      | ALSO                 | шт                | 1      |               |            |
| 9       | Кран шаровой под приборку, Р=25 бар, tmax=200°C Ду32                                                                     | КШ П032                                            |                                      | ALSO                 | шт                | 1      |               |            |
| 10      | Кран шаровой под приборку, Р=25 бар, tmax=200°C Ду25                                                                     | КШ П025                                            |                                      | ALSO                 | шт                | 1      |               |            |
| 11      | Кран шаровой Ду15   | itar 091-093                                       |                                      | Италия               | шт                | 3      |               |            |
| 12      | Резьба трубная G 1/2"   | ГОСТ 6357-81                                       |                                      | Россия               | шт                | 3      |               |            |
| 13      | Отвод стальной 90-57x3,5 Ду50                                                                                            | ГОСТ 17375-2001*                                   |                                      | Россия               | шт                | 9      |               |            |
| 14      | Фланец стальной 1-50-16 ст.20 Ду50                                                                                       | ГОСТ 12820-80                                      |                                      | Россия               | шт                | 2      |               |            |
| 15      | Переход стальной К-76x3,5-45x2,5                                                                                         | ГОСТ 17378-2001*                                   |                                      | Россия               | шт                | 1      |               |            |
| 16      | Переход стальной К-76x3,5-38x2,0                                                                                         | ГОСТ 17378-2001*                                   |                                      | Россия               | шт                | 3      |               |            |
| 17      | Переход стальной К-57x3,5-32x2,0                                                                                         | ГОСТ 17378-2001*                                   |                                      | Россия               | шт                | 3      |               |            |
| 18      | Переход стальной К-57[3,5-45x2,5                                                                                         | ГОСТ 17378-2001*                                   |                                      | Россия               | шт                | 1      |               |            |
| 19      | Переход стальной К-38x2,0-32x2,0                                                                                         | ГОСТ 17378-2001*                                   |                                      | Россия               | шт                | 1      |               |            |
| 20      | Труба стальная бесшовная горячедеформированная ø76x3,5                                                                   | ГОСТ 8732-78                                       |                                      | Россия               | м                 | 0,3    |               |            |
| 21      | Труба стальная бесшовная горячедеформированная ø57x3,5                                                                   | ГОСТ 8732-78                                       |                                      | Россия               | м                 | 2,82   |               |            |
| 22      | Труба стальная бесшовная горячедеформированная ø38x3,0                                                                   | ГОСТ 8732-78                                       |                                      | Россия               | м                 | 0,23   |               |            |
| 23      | Труба стальная бесшовная горячедеформированная ø32x3,0                                                                   | ГОСТ 8732-78                                       |                                      | Россия               | м                 | 0,3    |               |            |
| 24      | Антикоррозионное покрытие – вунт «ГФ-021»                                                                                | ТУ 5775-004-17045751-99                            |                                      | Россия               | м²                | 2,0    |               |            |

Взам. инв. №

Подп. и дата

Инв. № подл.

|      |         |      |        |       |      |
|------|---------|------|--------|-------|------|
| Изм. | Кол.уч. | Лист | № док. | Подп. | Дата |
|      |         |      |        |       |      |

H-X-1/2-02/2016-AUTBP.C

Лист 2

Формат А3

| Позиция | Наименование и техническая характеристика                      | Тип, марка, обозначение документа, опросного листа | Код оборудования, изделия, материала | Завод – изготовитель | Единица измерения | Кол-во | Масса ед., кг | Примечание |
|---------|----------------------------------------------------------------|----------------------------------------------------|--------------------------------------|----------------------|-------------------|--------|---------------|------------|
| 1       | 2                                                              | 3                                                  | 4                                    | 5                    | 6                 | 7      | 8             | 9          |
|         | B1                                                             |                                                    |                                      |                      |                   |        |               |            |
| 1       | Преобразователь расхода электромагнитный с БП 0,12 – 18,0 м³/ч | МФ-5.2.1-Б-25, Кл. Б                               |                                      | НПО "ПРОМПРИБОР"     | шт                | 1      |               |            |
| 2       | Габаритный имитатор для МФ, фланцевый Ду25                     |                                                    |                                      | НПО "ПРОМПРИБОР"     | шт                | 1      |               |            |
| 3       | КМЧ для МФ №3, фланцевый Ду25                                  |                                                    |                                      | ООО "ИНТЭП"          | шт                | 1      |               |            |
| 4       | Преобразователь избыточного давления 4–20 мА 1,6 МПа, М20х1,5  | Корунд-ДИ-001                                      |                                      | ООО "Стендл"         | шт                | 1      |               | .          |
| 5       | Кран шаровой Ду15                                              | Итар 091-093                                       |                                      | Италия               | шт                | 4      |               |            |
| 6       | Кран шаровой под приборку, Р=25 бар, Тмах=200°С Ду25           | КШ П.025                                           |                                      | ALSO                 | шт                | 2      |               |            |
| 7       | Затвор дисковый поворотный, Тмакс=150°С, РN 16 Ду50            | ПА 200                                             |                                      | ПромАрт              | шт                | 1      |               |            |
| 8       | Резьба трубная G 1/2"                                          | ГОСТ 6357-81                                       |                                      | Россия               | шт                | 4      |               |            |
| 9       | Фланец стальной 1-50-10 ст.20 Ду50                             | ГОСТ 12820-80                                      |                                      | Россия               | шт                | 2      |               |            |
| 10      | Отвод стальной 90-32х3,0 Ду25                                  | ГОСТ 17375-2001*                                   |                                      | Россия               | шт                | 2      |               |            |
| 11      | Отвод стальной 90-57х3,5 Ду50                                  | ГОСТ 17375-2001*                                   |                                      | Россия               | шт                | 2      |               |            |
| 12      | Труба стальная бесшовная горячедеформированная Ø57х3,5         | ГОСТ 8732-78                                       |                                      | Россия               | м                 | 1.63   |               |            |
| 13      | Труба стальная бесшовная горячедеформированная Ø32х3,0         | ГОСТ 8732-78                                       |                                      | Россия               | м                 | 0.57   |               |            |
| 14      | Антикоррозионное покрытие – грунт «ГФ-021»                     | ТУ 5775-004-17045751-99                            |                                      | Россия               | м²                | 04032  |               |            |
| 15      | Автоматический воздухоотводчик Ду15                            | Итар 362                                           |                                      | Итар                 | шт                | 1      |               |            |

Взам. инв. №

Подп. и дата

Инв. № подл.

|      |          |      |        |       |      |
|------|----------|------|--------|-------|------|
| Изм. | Кол. уч. | Лист | № док. | Подп. | Дата |
|      |          |      |        |       |      |

H-X-1/2-02/2016-AVTBP.C

Лист

3

Формат А3




| Позиция                         | Наименование и техническая характеристика                        | Тип, марка, обозначение документа, опросного листа | Код оборудования, изделия, материала | табл. – исполнитель | Единица измерения | Кол-во | Масса ед., кг | Примечание |
|---------------------------------|------------------------------------------------------------------|----------------------------------------------------|--------------------------------------|---------------------|-------------------|--------|---------------|------------|
| 1                               | 2                                                                | 3                                                  | 4                                    | 5                   | 6                 | 7      | 8             | 9          |
| Электротехническое оборудование |                                                                  |                                                    |                                      |                     |                   |        |               |            |
| 1                               | Вычислитель количества теплоты, RS485                            | ВКТ-9-02                                           |                                      | ЗАО "НПФ Теплоком"  | шт                | 1      |               |            |
| 2                               | Шкаф 650х500х250 с монтажной платой, IP54, с DIN-рейкой (2х0,4м) | ЩРНМ-3 (ЩМП-3)                                     |                                      | Россия              | шт                | 1      |               |            |
| 3                               | Автоматический выключатель                                       | ВА47-29, 2Р, 6А                                    |                                      | IEK                 | шт                | 1      |               |            |
| 4                               | Кабель витая пара экранированная                                 | FTP 2PR 24AWG cat 5E                               |                                      | Россия              | м                 | 114    |               |            |
| 5                               | Кабель витая пара                                                | UTP 2PR 24AWG cat 5E                               |                                      | Россия              | м                 | 52,3   |               |            |
| 6                               | Провод силовой, S=1,5 мм²                                        | ВВГнг 3х1,5                                        |                                      | Россия              | м                 | 56     |               |            |
| 7                               | Провод силовой, S=0,75 мм²                                       | ПВ 1х0,75                                          |                                      | Россия              | м                 | 1,2    |               |            |
| 8                               | Гофрируба с зондом, Ø16                                          |                                                    |                                      | Россия              | м                 | 142    |               |            |
| 9                               | Металлорукав, Ø22                                                |                                                    |                                      | Россия              | м                 | 20     |               |            |
| 10                              | Сальник PG25 IP54                                                |                                                    |                                      |                     | шт                | 5      |               |            |
| 11                              | Сальник PG29 IP54                                                |                                                    |                                      |                     | шт                | 1      |               |            |
| 12                              | Труба стальная водогазопроводная Ø38х3,0                         | ГОСТ 3262-75                                       |                                      | Россия              | м                 | 1      |               |            |
| 13                              | Уголок 20х20х3                                                   |                                                    |                                      |                     | м                 | 2      |               |            |
| 14                              | Коробка распаечная                                               | 85х85х40 IP46                                      |                                      | Россия              | шт                | 5      |               |            |
| Демонтажные работы              |                                                                  |                                                    |                                      |                     |                   |        |               |            |
| 1                               | Труба стальная Ø89х4,5                                           |                                                    |                                      |                     | м                 | 1,6    |               | П1, П2     |
| 2                               | Труба стальная Ø57х3,5                                           |                                                    |                                      |                     | м                 | 3,5    |               | П4         |
| 3                               | Труба медная Ø45х2,5                                             |                                                    |                                      |                     | м                 | 1,3    |               | В1         |
| Дополнительные работы           |                                                                  |                                                    |                                      |                     |                   |        |               |            |
| 1                               | Врезка Ду50 в Ду100                                              |                                                    |                                      |                     | шт                | 1      |               | П4         |
|                                 |                                                                  |                                                    |                                      |                     |                   |        |               |            |
Схема разграничения эксплуатационной ответственности трубопроводов теплоснабжения  
здания МКД, по адресу: г. Норильск, ул. Хантайская, 1 (подъезд №2)

ул. Хантайская

Граница эксплуатационной  
ответственности  
МУП "КОС"  
ЗАО "Оганер-комплекс"

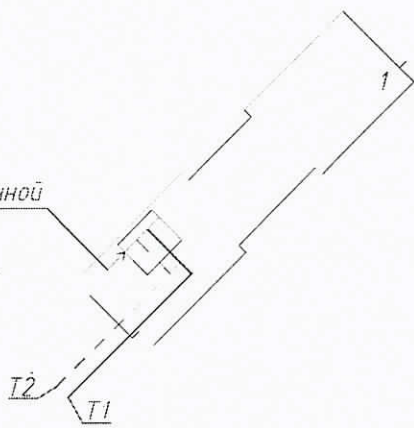

ул. Никитина

|              |                |               |       |      |      |                       |  |      |
|--------------|----------------|---------------|-------|------|------|-----------------------|--|------|
| Инв. № подл. | Подпись и дата | Взаим. инв. № |       |      |      |                       |  |      |
|              |                |               |       |      |      |                       |  |      |
| Изм          | Кол.уч         | Лист          | № док | Подп | Дата | Н-Х-1/2-02/2016-АУТВР |  | Лист |
|              |                |               |       |      |      |                       |  |      |



Схема разграничения эксплуатационной ответственности трубопровода холодного водоснабжения здания МКД, по адресу: г. Норильск, ул. Хантайская, 1 (подъезд №2)

ул. Хантайская

Граница эксплуатационной  
ответственности  
МУП "КОС"  
ЗАО "Огагер-комплекс"

Б1

ул. Никсена

|              |                |              |
|--------------|----------------|--------------|
| Инв. № подл. | Подпись и дата | Взам. инв. № |
|              |                |              |

|     |        |      |       |      |      |
|-----|--------|------|-------|------|------|
| Изм | Кол уч | Лист | № док | Подп | Дата |
|     |        |      |       |      |      |

H-X-1/2-02/2016-АУТВР

Лист