

ОБЩЕСТВО С ОГРАНИЧЕННОЙ ОТВЕТСТВЕННОСТЬЮ

"СеверСтрой"

Производственно-строительная фирма г. Норильск, ул. 50 лет Октября, дом 1, кв. 48,
тел./факс. (3919) 48-07-17, 46-99-86, belovip@yandex.ru

Свидетельство №0196.01-2015-2457071780-П-184 о допуске к определённому виду или видам работ,
которые оказывают влияние на безопасность объектов капитального строительства от СРО НП
«Профессиональный альянс строителей».

СОГЛАСОВАНО:


Зам. генерального директора – директор
предприятия «Энергосбыт» АО «НТЭК»


А.В. Буланов

« 19. 11. 2015 » 2015г.

УТВЕРЖДАЮ:

Главный инженер
МУП «КОС»

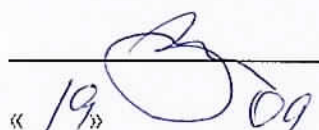
И.В. Леготин

« 19 » 2016г.

Рабочий проект

НА АВТОНОМНЫЙ УЗЕЛ КОММЕРЧЕСКОГО УЧЕТА ТЕПЛОВОДОРЕСУРСОВ

Объект: Многоквартирный жилой дом,
Красноярский край, г. Норильск жилой район Талнах,
ул. Новая, 13, том 1

Т – Нов.13 - 07/2015 - АУТВР

Генеральный директор
ООО «СеверСтрой»





А.В. Белов

« 17 » 2015 г.




Норильск – 2015 г.


*Проверен, правильно
17.11.15*

ЛИСТ СОГЛАСОВАНИЯ к проекту Т – Нов.13 - 07/2015 - АУТВР

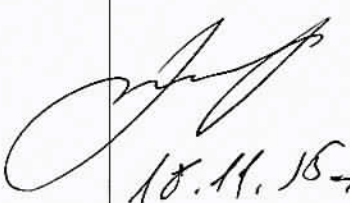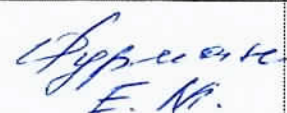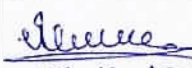Ф.И.О	Должность	Примечание	Подпись/дата
Корсунов Д.В.	Начальник договорного отдела предприятия «Энергосбыт» АО «НТЭК»		 02.11.15
Поляков Г.М.	Начальник ПТО предприятия «Энергосбыт» АО «НТЭК»		 17.11.15
Линицкий А.Ю.	Начальник отдела приборного учета предприятия «Энергосбыт» АО «НТЭК»		 18.11.15
 Дущенко Н.С.	Зам. и.т.д. Заместитель директора предприятия «Энергосбыт» АО «НТЭК»		 18.11.15
Лебедев А.Н.	Начальник ЦЭАСО МУП «КОС»		 15.09.16
Половнев С.В. 	Начальник БПУ МУП «КОС»		 01.09.16
Дацюк В.В.	Главный энергетик МУП «КОС»	с зам.	 15.09.16
 Е.Н.	Зам. главного инженера МУП «КОС»		 16.09.16
Николаенко А.В.	Главный инженер ООО «Талнахбыт»	Согласовано только в части установки УУ ГВС и ХВС (ТЗ, ТЧ и В1).	 07.12.2017г.

Обозначение	Наименование	Номер листа
	Титульный лист	1
	Лист согласования	2
	Содержание	3
	Технические условия	4-5
	Техническое задание	6-10
	Приложение	6-10
	Пояснительная записка	20-31
	рабочие чертежи	1-14

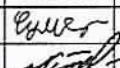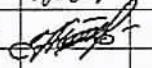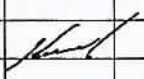Взам. инв. №	Подпись и дата							Т-Нов -13-07/2016- АУТВР-СП Том 1 Многоквартирный жилой дом, Красноярский край, г. Талнах, ул. Новая, 13			
Инв. № подл.		Изм.	Кол.уч	Лист	№ док.	Подпись	Дата	Узел коммерческого учёта тепловой энергии, горячего и холодного водоснабжения	Стадия	Лист	Листов
		Выполнил	Колесникова						Р	3	
		Проверил	Киреев Н.Н.								
		ГИП	Кириллов К.В.								
Состав проекта								000 "СеверСтрой"			

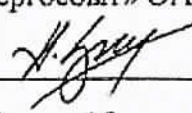УТВЕРЖДАЮ:
Директор предприятия
«Энергосбыт» ОАО «НТЭК»
 Д.А.Злобин
«27» 03 2015г.

ТЕХНИЧЕСКИЕ УСЛОВИЯ

на установку узлов коммерческого учета тепловой энергии и воды
объектов: МУП «КОС» в многоквартирных жилых домах г. Норильска.

1. Проект на узел учета выполнить в соответствии с требованиями нормативно-технической документации:

«Правилам коммерческого учета тепловой энергии, теплоносителя», утвержденные постановлением Правительства РФ от 18.11.2013 г. № 1034.

Федеральный закон РФ «О водоснабжении и водоотведении» № 416 от 7.12.2011г.

Федеральный закон РФ «Об обеспечении единства измерений», №102-ФЗ от 26.06.2008

ГОСТ Р 8.592-2002 «Государственная система обеспечения единства измерений. Тепловая энергия, потребленная абонентами водяных систем теплоснабжения. Типовая методика выполнения измерений».

«Правила организации коммерческого учета воды, сточных вод», утвержденные постановлением Правительства РФ № 776 от 04.09.2013 г.

2. Проект, расчет нагрузок, технический отчет выполняет организация, имеющая свидетельство о допуске к работам (СРО).

3. К проекту приложить схему внешних сетей ТВС с указанием границ раздела, и точек подключения субабонентов, а также Акты балансовой принадлежности и эксплуатационной ответственности сторон.

4. В проекте выполнить принципиальную схему тепловодоснабжения объекта с указанием мест установки узла учета и запорной арматуры.

5. Узел учета разместить: в точке учета, расположенной на границе балансовой принадлежности согласно актов балансовой принадлежности или эксплуатационной ответственности сторон. При невозможности установки узла учета на границе раздела балансовой принадлежности (эксплуатационной ответственности) включить в проект расчеты потерь вводных трубопроводов тепловодоснабжения от границ раздела до места установки приборов учета.

6. Используемые приборы учета должны соответствовать требованиям законодательства РФ об обеспечении единства измерений, действующим на момент ввода приборов учета в эксплуатацию.

7. При выборе типоразмера приборов учета руководствоваться нагрузками, указанными в проекте, часть ОВ, или данными технического отчета. Функциональные возможности применяемых приборов учета должны соответствовать требованиям «Правил коммерческого учета тепловой энергии, теплоносителя».

8. Температуру холодной воды на источнике (средней по году) принять равной $+5^{\circ}\text{C}$.
9. Данные о тепловых нагрузках в проектах на МКД (Приложение 1)
10. Расчетные параметры теплоносителя в точке поставки $+95^{\circ}\text{C}$ (Приложение 2)
11. Для расчета максимального расхода теплоносителя на теплоснабжение использовать температурный график $115/70^{\circ}\text{C}$.
12. Устанавливаемые узлы учета могут быть подключены к автоматизированной системе коммерческого учета тепловодоресурсов. Система должна обеспечивать передачу данных по существующим каналам связи через серверное оборудование ОАО «НТЭК» до конечных пользователей в предприятии «Энергосбыт».

Начальник отдела приборного учета



А. Ю. Линицкий

ТЕХНИЧЕСКОЕ ЗАДАНИЕ

№ п/п	Показатели	Основные данные и требования
1.	Заказчик	Муниципальное унитарное предприятие муниципального образования город Норильск «Коммунальные объединенные системы»
2.	Наименование выполняемых работ	Проектирование и установка узлов учета тепловой энергии, горячего и холодного водоснабжения в многоквартирных жилых домах муниципального образования город Норильск
3.	Основание для проведения работ	1. Выполнение требований Федерального закона от 23.11.2009 № 261-ФЗ «Об энергосбережении и о повышении энергетической эффективности и о внесении изменений в отдельные законодательные акты Российской Федерации». 2. Технические условия на установку узлов коммерческого учета тепловой энергии и холодной воды объектов: МУП «КОС» в многоквартирных жилых домах города Норильска, выданные энергосбытовой организацией.
4.	Место выполнения работ	Многоквартирные жилые дома (МКД), расположенные на территории муниципального образования город Норильск, согласно приложениям № 1 и № 2 к настоящему Техническому заданию.
5.	Характеристика объекта, основные технико-экономические показатели объекта, в т.ч. мощность, производительность, режим работы	Система теплоснабжения – открытого типа, двухтрубная, зависимая (кроме ж/о Оганер); Система теплоснабжения ж/о Оганер – открытого типа, четырехтрубная, зависимая. В межотопительный период (летний) схема горячего водоснабжения - тупиковая: горячее водоснабжение потребителей г. Норильска (кроме ж/о Оганер) осуществляется по одной из линий теплосети – прямой или обратной; горячее водоснабжение потребителей ж/о Оганер осуществляется по одной из линий теплосети - прямой или циркуляционной; Проектные нагрузки тепловой энергии, на горячее и холодное водоснабжение: по каждому многоквартирному дому, согласно приложениям № 1 и 2 настоящего технического задания; Давление в подающем трубопроводе: определить при обследовании; Давление в обратном трубопроводе: определить при обследовании; Давление в трубопроводе ХВС: определить при обследовании; Минимальный перепад давления: 0,1 кгс/см ² ; Температура теплоносителя: 115-70°C; Температура холодной воды: 5°C; Количество узлов учета ГВС на объекте: определить проектом.

6.	Требование к подрядной организации	Наличие допуска к определенному виду или видам работ, которые оказывают влияние на безопасность объектов капитального строительства в части выполнения работ по организации строительства, реконструкции и капитального ремонта привлекаемым застройщиком или заказчиком на основании договора юридическим лицом или индивидуальным предпринимателем (генеральным подрядчиком); Наличие дилерского сертификата производителя оборудования.
7.	Стадийность проектирования	Рабочий проект
8.	Объем работ/услуг	<u>Особые требования:</u> - работы выполняются «под ключ»; -предусмотреть проектом антивандальную защиту приборного парка. <u>Требования к работам:</u> - предпроектное обследование объектов оприборивания с оформлением актов обследования на предмет установления наличия (отсутствия) технической возможности установки коллективных (общедомовых) узлов учета (приборов учета) тепловой энергии и теплоносителя; - поэтапная разработка проектно-сметной документации на каждый узел учета тепловой энергии, горячей и холодной воды в МКД в соответствии с требованиями действующего законодательства РФ; - поэтапное согласование проектно-сметной документации по каждому узлу учета тепловой энергии, горячей и холодной воды в многоквартирных домах с энергосбытовой организацией с последующим утверждением Заказчиком; -поэтапная комплектация объектов оборудованием, материалами и комплектующими в соответствии с утвержденными Рабочими проектами; - поэтапное выполнение работ по монтажу узлов учета (приборов учета), оборудования, запорной арматуры и металлоконструкций на каждом объекте оприборивания в соответствии с согласованной проектно-сметной документацией, требованиями действующего законодательства РФ, НД и ТД; - поэтапное осуществление пусконаладочных работ смонтированных узлов учета; - поэтапная опытная эксплуатация узлов учёта; - ввод приборов учета в коммерческую эксплуатацию энергосбытовой организацией, в соответствии с требованиями действующих Правил, НД и ТД с оформлением Акта ввода в коммерческую эксплуатацию.
9.	Требования к порядку выполнения	Работы выполняются в соответствии со следующими документами: - Правилами коммерческого учёта тепловой энергии и теплоносителя, утвержденными постановлением Правительства Российской Федерации от 18.11.2013 № 1034; Правил организации коммерческого учета воды и сточных вод, утвержденными постановлением Правительства Российской Федерации от 04.09.2013 N 776 ; - Правилами устройства электроустановок; - Правилами технической эксплуатации тепловых энергоустановок, утвержденных приказом Минэнерго РФ от 24 марта 2003 №115; - Федеральный закон от 26.06.2008 N 102-ФЗ (ред. от 21.07.2014) "Об обеспечении единства измерений"; - Постановление Правительства РФ от 06.05.2011 N 354 (ред. от 14.02.2015) "О предоставлении коммунальных услуг

		собственникам и пользователям помещений в многоквартирных домах и жилых домов" (вместе с "Правилами предоставления коммунальных услуг собственникам и пользователям помещений в многоквартирных домах и жилых домов"); - Постановление Правительства РФ от 16.02.2008 N 87 (ред. от 10.12.2014) "О составе разделов проектной документации и требованиях к их содержанию"; - Постановление Правительства РФ от 13.04.2010 N 235 "О внесении изменений в Положение о составе разделов проектной документации и требованиях к их содержанию"; - Приказ Министерства регионального развития РФ № 627 от 29.12.2011 «Об утверждении критериев наличия (отсутствия) технической возможности установки индивидуального общего (квартирного), коллективного (общедомового) приборов учета, а также форма акта обследования на предмет установления наличия (отсутствия) технической возможности установки таких приборов учета и порядка ее заполнения» возможность. - СП 41-101-95. Проектирование тепловых пунктов; - СП 124.13330.2012. Свод правил. Тепловые сети. Актуализированная редакция СНиП 41-02-2003; - СП 60.13330.2012. Свод правил. Отопление, вентиляция и кондиционирование воздуха. Актуализированная редакция СНиП 41-01-2003; - ГОСТ Р 21.1101-2013. Система проектной документации для строительства. Основные требования к проектной и рабочей документации; - ГОСТ 21.110-95. Система проектной документации для строительства. Правила выполнения спецификации оборудования, изделий и материалов;
10.	Требования к выполнению работ	Требования к производству и организации работ. Все работы выполнять согласно действующему законодательству РФ, нормативно-правовым документам, СНиП, настоящему техническому заданию. Установка приборов учета тепловой энергии должна соответствовать и не должна ухудшать существующие параметры тепловодоснабжения жилого дома. Работы должны быть выполнены в соответствии с действующими нормами и правилами. Особые условия производства работ. <u>Монтажные работы:</u> - монтажные работы узлов учета (приборов учета), оборудования, запорной арматуры и металлоконструкций должны быть выполнены в объеме, соответствующем разработанной проектной документации; - монтажные работы должны быть произведены по согласованному проекту и под техническим контролем представителей Заказчика и Подрядчика; - качество выполнения монтажных работ должно соответствовать требованиям действующих норм и правил и обеспечивать нормальную эксплуатацию узла учёта (приборов учета) на протяжении всего срока службы. <u>Пуско-наладочные работы:</u> Объём пуско-наладочных работ должен соответствовать проектной-сметной документации, действующим нормам и правилам и быть достаточным для ввода узлов учёта (приборов учета) в эксплуатацию.

		Электротехническая часть: - выполнить электроснабжение узлов учета тепловой энергии от внутренних сетей электроснабжения МКД; - выполнить подключение экранов контрольных кабелей, токовых датчиков и приборов узла учета тепловой энергии к вторичному контуру заземления, при его наличии; - тепловычислители, блоки питания, коммутационную аппаратуру узла учёта разместить в навесных металлических шкафах, места установки принять Рабочим проектом. Объемно-планировочные решения: - компоновка оборудования узла учета должна обеспечить его безопасное и удобное обслуживание, соответствовать требованиям действующих норм и правил, паспортам и инструкциям по эксплуатации оборудования. Согласование и экспертиза ПСД: - выполнить все необходимые согласования и экспертизы проектно-сметной документации силами Исполнителя
11.	Особые условия заказчика	В состав проекта включить расчет нормативных потерь тепловой энергии и холодной воды от мест установки приборов учета до границ балансовой принадлежности трубопроводов многоквартирного дома (в случае установки приборов не на границе балансовой принадлежности).
12.	Требования к оборудованию	<u>Общие требования</u> • Межповерочный интервал: не менее 4 года • Срок гарантии: не менее 2 лет • Обязательность сертификации; • Цена: оптимальное соотношение цена/качество • Все средства измерений (приборы учета), входящие в состав узла учета, должны быть отечественного производства, зарегистрированными в Государственном реестре средств измерений РФ, преобразователи расхода и тепловычислители производства Холдинга «Теплоком» и иметь: - копии сертификатов (свидетельств) об утверждении типа средств измерений, с описанием типа и комплектов документов, предусмотренных в описании типа; - копии сертификатов соответствия стандартам РФ, выданные уполномоченными организациями на средства измерений, оборудование узла учета, (в том числе на запорную арматуру), действительные в период их изготовления; - копии разрешений Ростехнадзора РФ на применение на средства измерений, оборудование узла учета (в том числе на запорную арматуру), действительные в период их изготовления; - заводские паспорта на средства измерений (приборы учета) с отметкой о дате последней поверки или свидетельства о поверке на средства измерений (приборы учета). Срок окончания действия поверительного клейма – не менее 36 месяцев межповерочного интервала средства измерений (прибора учета); - заводские паспорта на оборудование узла учета (в том числе на запорную арматуру); - заводские инструкции (руководства) по монтажу, наладке, эксплуатации, техническому обслуживанию, ремонту, консервации и утилизации средств измерений (приборов учета), оборудованию узла учета; - гарантийные талоны на средства измерений (приборы учета) и оборудование узла учета. - конструкция средств измерений (приборов учета) должна обеспечивать ограничение доступа к определенным частям средств измерений (включая программное обеспечение) в целях предотвращения несанкционированных настройки и вмешательства, которые могут привести к искажениям

		результатов измерений. <u>Требования к теплосчетчику:</u> • Количество тепловых систем – не менее 4; • Количество каналов измерения расхода – не менее 6; • Погрешность измерений теплоты: не более 4% • Погрешность измерений массы: не более 1% • Диапазон измерений расхода: не менее 1:25 • Диапазон измерений температур: 0 – 115 °С • Диапазон измерения разности температур: 3- 100 °С • Потери давления: минимальные • Регистрация температуры теплоносителя и давлений: обязательно • Наличие архива: обязательно • Глубина архива: часовые – не менее 1488 часов; суточные – не менее 730 суток; месячные – не менее 2 лет. • Наличие интерфейса RS-485: обязательно • Наличие источника бесперебойного питания: обязательно • Простота эксплуатации: не сложные процедуры вывода информации на дисплей <u>Требования к расходомерам</u> • Типоразмер расходомера определить проектом с учетом диапазонов расходов и гидравлических потерь; • Первичные преобразователи расхода принять проектом - электромагнитные, полнопроходные, <u>с возможностью контроля питания;</u> • Длины прямых участков до и после расходомеров принять согласно паспорту.
13.	Количество многоквартирных домов, в которых требуется установка узлов учета тепловой энергии, горячей и холодной воды	938
14.	Прилагаемые документы	1. Технические условия на установку узлов коммерческого учета тепловой энергии и холодной воды объектов: МУП «КОС» в многоквартирных жилых домах города Норильска, утвержденных Директором предприятия «Энергосбыт» ОАО «НТЭК» 27.03.2015 года. 2. Перечень многоквартирных домов (МКД) муниципального образования город Норильск в которых необходимо выполнить установку узлов учета тепловой энергии горячей и холодной воды (I этап); 3. Перечень многоквартирных домов (МКД) муниципального образования город Норильск в которых необходимо выполнить установку узлов учета тепловой энергии горячей и холодной воды (II этап).


ЗАКАЗЧИК:
И.о. директора МУП «КОС»

ИСПОЛНИТЕЛЬ:
Генеральный директор ООО «СеверСтрой»


М.П. И.В.Леготин

М.П. А.В.Белов

*Схема разграничения эксплуатационной ответственности
трубопроводов теплоснабжения здания МКД по адресу:
г. Норильск, р-н Талнах, ул. Новая, 13*

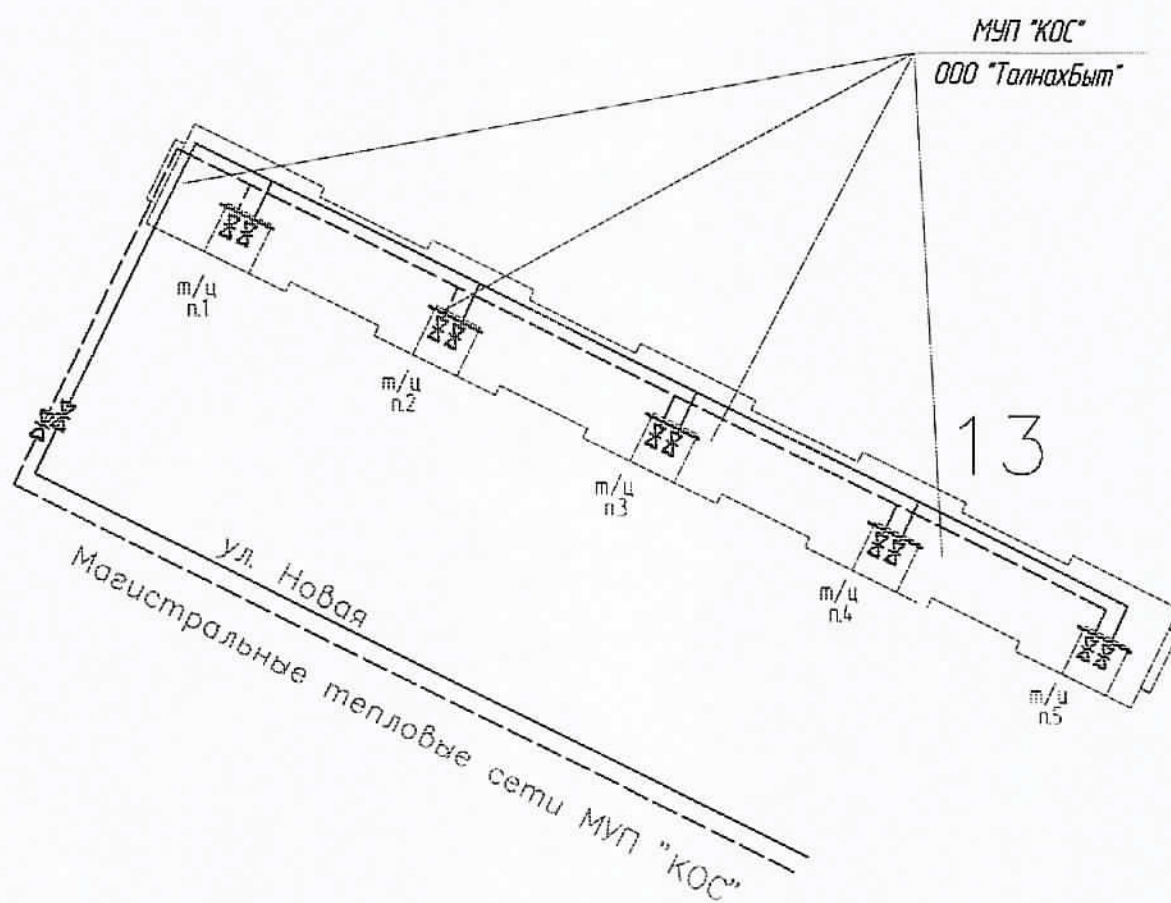

*Схема разграничения эксплуатационной ответственности
холодного водоснабжения здания МКД по адресу:
г. Норильск, р-н Талнах, ул. Новая, 13*

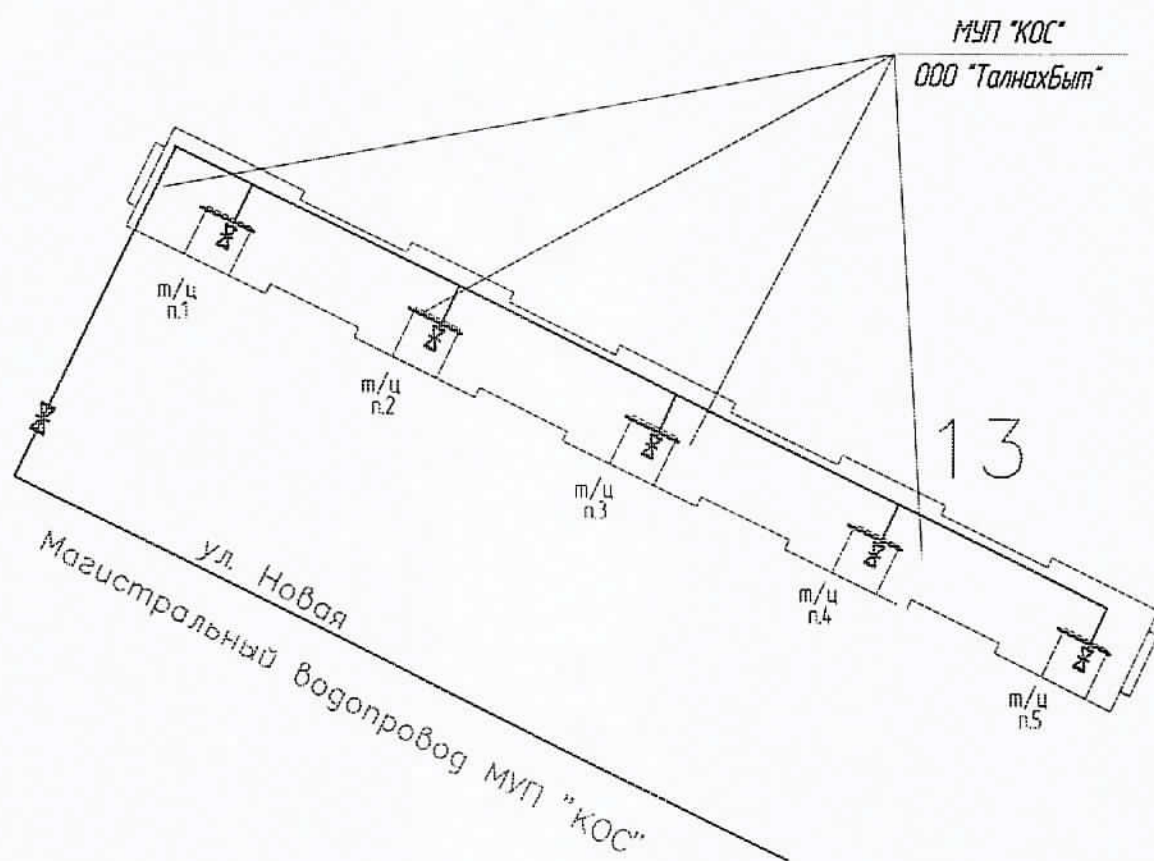


СОГЛАСОВАНО

Начальник Управления

энергетики — главный энергетик

Администрации г. Норильска

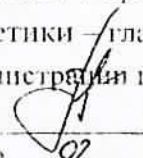 А.В. Береговских
« 13 » 02 2015 г.

УТВЕРЖДАЮ

Главный инженер

МУП «КОС»

 И.В. Леготин
« 13 » 02 2015 г.

АКТ

о разграничении эксплуатационной ответственности трубопроводов теплоснабжения (горячей воды)

Мы, нижеподписавшиеся: зам. главного инженера МУП «Коммунальные объединенные системы» - Евгений Михайлович Фурман, главный инженер ООО «ТалнахБыт» - Артем Владимирович Николаенко составили настоящий акт о том, что границей эксплуатационной ответственности трубопроводов **теплоснабжения (горячего водоснабжения)** в районе Талнах г. Норильска на территории, обслуживаемой ООО «ТалнахБыт» является:

Для организации МУП «КОС», осуществляющей теплоснабжение (горячее водоснабжение):

Внутриквартирные трубопроводы **теплоснабжения (горячей воды)** в коллекторах и подпольях многоквартирных жилых домов в границах: от магистральных трубопроводов теплоснабжения (горячей воды) до первых фланцев отсекающей запорной арматуры в тепловых пунктах многоквартирных жилых домов.

Для организации ООО «ТалнахБыт»:

Трубопроводы теплоснабжения и горячего водоснабжения многоквартирных жилых домов от первых фланцев отсекающей запорной арматуры в тепловых пунктах, включая вводную запорную арматуру и всю внутреннюю систему теплоснабжения (горячего водоснабжения) многоквартирного жилого дома.

Зам. главного инженера МУП «КОС»


Е.М. Фурман

Главный инженер ООО «ТалнахБыт»

А.В. Николаенко



СОГЛАСОВАНО

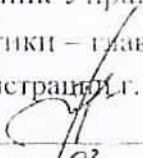Начальник Управления
энергетики – главный энергетик
Администрации г. Норильска

А.В. Береговских
« 13 » 02 2015 г.

УТВЕРЖДАЮ

Главный инженер
МУП «КОС»


И.В. Леготин
« 13 » 02 2015 г.

АКТ

о разграничении эксплуатационной ответственности трубопроводов холодной воды

Мы, нижеподписавшиеся: зам. главного инженера МУП «Коммунальные объединенные системы» - Евгений Михайлович Фурман, главный инженер ООО «ТалнахБыт» - Артем Владимирович Николаенко составили настоящий акт о том, что границей эксплуатационной ответственности трубопроводов холодного водоснабжения в районе Талнах г. Норильска на территории, обслуживаемой ООО «ТалнахБыт» является:

Для организации МУП «КОС», осуществляющей холодное водоснабжение:

Внутриквартальные трубопроводы холодной воды в коллекторах и подпольях многоквартирных жилых домов в границах: от магистрального трубопровода холодного водоснабжения до первого фланца отсекающей запорной арматуры в тепловых пунктах многоквартирных жилых домов.

Для организации ООО «ТалнахБыт»:


Трубопроводы холодного водоснабжения многоквартирных жилых домов от первых фланцев отсекающей запорной арматуры в тепловых пунктах, включая вводную запорную арматуру и всю внутреннюю систему холодного водоснабжения многоквартирного жилого дома.

Зам. главного инженера МУП «КОС»

Е.М. Фурман

Главный инженер ООО «ТалнахБыт»

А.В. Николаенко

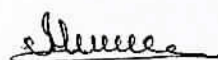

Саморегулируемая организация,
основанная на членстве лиц, осуществляющих подготовку проектной документации
НЕКОММЕРЧЕСКОЕ ПАРТНЕРСТВО

«Профессиональный альянс проектировщиков»

105120, Россия, г. Москва, пер. Костомаровский, д. 3, стр. 12

www.sroap.ru

Регистрационный номер в государственном реестре саморегулируемых организаций
СРО-П-184-06052013

г. Москва

20 мая 2015 г.

для выдачи Свидетельства

СВИДЕТЕЛЬСТВО

о допуске к определённому виду или видам работ, которые оказывают влияние на
безопасность объектов капитального строительства

№ 0196.01-2015-2457071780-П-184

Выдано члену саморегулируемой организации

Обществу с ограниченной ответственностью

«СеверСтрой»

ОГРН 112457000644; ИНН 2457071780

663310, Красноярский край, г. Норильск, ул. 50 лет Октября, д. 1, кп. 48

Основание выдачи Свидетельства: Решение Совета Некоммерческого партнерства
«Профессиональный альянс проектировщиков», протокол № 123 от «19» мая 2015
года.

Настоящим Свидетельством подтверждается допуск к работам, указанным в приложении к настоящему
Свидетельству, которые оказывают влияние на безопасность объектов капитального строительства.

Начало действия с: 20 мая 2015 г.

Свидетельство без приложения не действительно.

Свидетельство выдано без ограничения срока и территории его действия.

Свидетельство выдано взамен ранее выданного: - не выдавалось.

Председатель Совета



подпись

О.В. Руцеева

6.	6. Работы по подготовке технологических решений.
6.1.	6.1. Работы по подготовке технологических решений жилых зданий и их комплексов.
6.2.	6.2. Работы по подготовке технологических решений общественных зданий и сооружений и их комплексов.
6.3.	6.3. Работы по подготовке технологических решений производственных зданий и сооружений и их комплексов.
6.4.	6.4. Работы по подготовке технологических решений объектов транспортного назначения и их комплексов.
6.5.	6.5. Работы по подготовке технологических решений гидротехнических сооружений и их комплексов.
6.6.	6.6. Работы по подготовке технологических решений объектов сельскохозяйственного назначения и их комплексов.
6.7.	6.7. Работы по подготовке технологических решений объектов специального назначения и их комплексов.
6.8.	6.8. Работы по подготовке технологических решений объектов нефтегазового назначения и их комплексов.
6.9.	6.9. Работы по подготовке технологических решений объектов сбора, обработки, хранения, переработки и утилизации отходов и их комплексов.
6.10.	6.10. Работы по подготовке технологических решений объектов военной инфраструктуры и их комплексов.
6.11.	6.11. Работы по подготовке технологических решений объектов очистных сооружений и их комплексов.
6.12.	6.12. Работы по подготовке технологических решений объектов метрополитена и их комплексов.
7.	7. Работы по разработке специальных разделов проектной документации.
7.1.	7.1. Инженерно-технические мероприятия по гражданской обороне.
7.2.	7.2. Инженерно-технические мероприятия по предупреждению чрезвычайных ситуаций природного и техногенного характера.
7.3.	7.3. Разработка декларации по промышленной безопасности опасных производственных объектов.
7.4.	7.4. Разработка декларации безопасности гидротехнических сооружений.
8.	8. Работы по подготовке проектов организации строительства, сносу и демонтажу зданий и сооружений, продлению срока эксплуатации и консервации.
9.	9. Работы по подготовке проектов мероприятий по охране окружающей среды.
10.	10. Работы по подготовке проектов мероприятий по обеспечению пожарной безопасности.
11.	11. Работы по подготовке проектов мероприятий по обеспечению доступа маломобильных групп населения.
12.	12. Работы по обследованию строительных конструкций зданий и сооружений.
13.	13. Работы по организации подготовки проектной документации, привлекаемым застройщиком или заказчиком на основании договора юридическим лицом или индивидуальным предпринимателем (генеральным проектировщиком).

Общество с ограниченной ответственностью «СеверСтрой» вправе заключать договоры по подготовке проектной документации, 13. Работы по организации подготовки проектной документации, привлекаемым застройщиком или заказчиком на основании договора юридическим лицом или индивидуальным предпринимателем (генеральным проектировщиком), стоимость которых по одному договору не превышает 50 000 000 (Пятьдесят миллионов) рублей.

Председатель Совета



подпись

О.В. Рушева

**Перечень многоквартирных домов (МКД) муниципального образования город Норильск в которых необходимо выполнить установку узлов учета тепловой энергии горячей и холодной воды
(1 этап)**

№ п/п		Адрес МКД	Серия дома	Теплоснабжение				Холодное водоснабжение	
				Количество комплектов приборов учета ТЭ (окончательно принять по результатам предпроектного обследования), шт.	Количество комплектов приборов учета ГВС (окончательно принять по результатам предпроектного обследования), шт.	Проектные нагрузки		Количество комплектов приборов учета ХВ (окончательно принять по результатам предпроектного обследования), шт.	Проектная нагрузка
						система ГВС, Гкал/час	системы отопления и вентиляции, Гкал/час		
57		Новая д.10	84	1	6	0.396	1.615	1	5.820
58		Новая д.12	84	1	4	0.264	1.080	1	5.300
59		Новая д.13	84	1	5	0.330	1.350	1	4.000
60		Новая д.19	84	1	4	0.264	1.080	1	5.300
61		Новая д.5	84	1	4	0.264	1.080	1	5.300
62		Первопроходцев, д.12	к-69	1	3	0.181	0.824	1	2.794
63		Первопроходцев, д.13	84	1	4	0.264	1.080	1	4.270
64		Первопроходцев, д.4	84	1	4	0.264	1.080	1	5.400
65		Пионерская, д.2	84	1	3	0.198	0.558	1	3.500
66		Пожедно д.1	84	1	2	0.435	0.540	1	2.309
67		Полярная, д.1	84	1	1	0.256	0.738	1	4.300
68		Полярная, д.11	к-69	1	1	0.256	0.738	1	4.300
69		Полярная, д.13	к-69	1	1	0.201	0.277	1	2.540
70		Полярная, д.3	к-69	1	1	0.256	0.738	1	4.300
71		Полярная, д.5	к-69	1	1	0.256	0.738	1	4.300
72		Полярная, д.9	к-69	1	1	0.256	0.738	1	4.300
73		Рудная, д.1	84	1	5	0.330	1.350	1	4.200
74		Рудная, д.13	84	1	2	0.132	0.540	1	2.500
75		Рудная, д.17 (3к)	84	1	6	0.603	0.764	1	4.500
76		Рудная, д.19а	84м	1	2	0.393	0.553	1	2.609
77		Рудная, д.25	84	1	2	0.132	0.540	1	2.500
78		Рудная, д.7	84	1	2	0.198	0.810	1	3.900
79		Строителей, д.13	1-447с	1	1	0.116	0.324	1	1.300
80		Строителей, д.15	1-447с	1	1	0.116	0.324	1	1.300
81		Строителей, д.19	1-447с	1	1	0.116	0.324	1	1.300
82		Строителей, д.21	1-447с	1	1	0.116	0.324	1	1.300
83		Строителей, д.27	1-447с	1	1	0.116	0.324	1	1.300
84		Строителей, д.5	1-447с	1	1	0.100	0.324	1	1.300
85		Таймырская, д.10	1-447с	1	1	0.065	0.243	1	1.100
86		Таймырская, д.12	1-447с	1	1	0.087	0.243	1	1.100
87		Таймырская, д.14	1-447с	1	1	0.087	0.243	1	1.100
88		Таймырская, д.18	1-447с	1	1	0.080	0.324	1	1.100
89		Таймырская, д.22	1-447с	1	1	0.065	0.243	1	1.100
90		Таймырская, д.26	1-447с	1	1	0.082	0.243	1	1.100
91		Таймырская, д.4	1-447с	1	1	0.087	0.243	1	1.100
92		Таймырская, д.7	1-447с	1	1	0.087	0.243	1	1.100
93		Федоровского, 15	111-112	1	5	0.260	0.260	1	2.870
94		Федоровского, 25	111-112	1	6	0.804	1.108	1	4.800
95		Федоровского, д.2	84м	1	2	0.330	0.553	1	3.000
96		Энтузиастов, д.1	84	1	5	0.324	1.350	1	3.876
97		Энтузиастов, д.7	84	1	5	0.330	1.350	1	4.130

с по

Потребитель: _____

Адрес: _____

Договор №: _____ от _____

[illegible]

Представитель потребителя

Представитель	снабжающей организации
_____	_____

Счет о потреблении

с _____ по _____

система 1. Схема _____

Абонент №: _____

Прибор учета: _____ № _____

Потребитель: _____

Адрес: _____

Договор №: _____ от _____

[illegible]

Среднее:
Итого:

Представитель потребителя

Представитель	снабжающей организации
_____	_____

с _____ по _____

Потребитель: _____

Абонент №: _____

Адрес: _____

Прибор учета: _____ № _____

Договор №: _____ от _____

[illegible]

Представитель потребителя

Представитель теплоснабжающей организации

ПОЯСНИТЕЛЬНАЯ ЗАПИСКА

СОДЕРЖАНИЕ

1. ОБЩАЯ ЧАСТЬ	2
2. ХАРАКТЕРИСТИКА СИСТЕМЫ ТЕПЛОВОДОСНАБЖЕНИЯ ОБЪЕКТА	3
3. СОСТАВ ОБОРУДОВАНИЯ АУТВР И ЕГО РАЗМЕЩЕНИЕ НА ОБЪЕКТЕ.....	4
4. РАСЧЕТ ПОТЕРЬ ТЕПЛОВОЙ ЭНЕРГИИ И ДАВЛЕНИЯ АУТВР	6
5. ЭЛЕКТРОСНАБЖЕНИЕ И ЭЛЕКТРОБЕЗОПАСНОСТЬ АУТВР.....	9
6. ОРГАНИЗАЦИОННО-ТЕХНИЧЕСКИЕ МЕРОПРИЯТИЯ ПО ВВОДУ В ДЕЙСТВИЕ АУТВР НА ОБЪЕКТЕ.....	10
7. ИНСТРУКЦИЯ ПО ЭКСПЛУАТАЦИИ АУТВР.....	11
ПРИЛОЖЕНИЕ.....	13

Взам. инв. №	Подп. и дата								
Инв. № год.							Т – Нов.13-1 - 07/2015 – АУТВР – ПЗ		
	Изм.	Лист	Лист	№ док	Подп.	Дата	Жилой дом, ул. Новая, 13, п.1, ввод Пояснительная записка		
Разработал	Колесникова					Стадия	Лист	Листов	
						Р	1		
						ООО «СеверСтрой»			

1. ОБЩАЯ ЧАСТЬ

1.1 Полное наименование:

Автономный узел коммерческого учета тепловодоресурсов (в дальнейшем - АУТВР) объекта «Жилой дом, район Талнах, ул. Новая, 13, п.1, ввод».

1.2 Адрес объекта: г. Норильск, район Талнах, ул. Новая, 13, п.1, ввод.

1.3 Автономный узел коммерческого учета тепловодоресурсов предназначен для сбора и документирования данных о параметрах тепловодоснабжения объекта «Жилой дом, район Талнах, ул. Новая, 13, п.1, ввод».

1.4 Целями создания АУТВР являются:

- введение системы взаиморасчётов за фактически потребленную тепловую энергию и холодную воду между **Поставщиком** - АО «НТЭК» и **Потребителем** – «Жилой дом, район Талнах, ул. Новая, 13, п.1, ввод»;

- контроль тепловых режимов работы системы тепловодопотребления;
- контроль рационального использования тепловодоресурсов и теплоносителя;
- соблюдение требований законодательства РФ.

1.5 Разработка проекта АУТВР проведена в соответствии со следующими документами:

- Техническое задание на проектирование и установку узлов учета тепловой энергии, горячего и холодного водоснабжения в многоквартирных жилых домах муниципального образования город Норильск;

- Технические условия на установку узлов коммерческого учета тепловой энергии и воды объектов: МУП «КОС» в многоквартирных жилых домах г. Норильска;

- Федеральный закон РФ от 23.11.2009 № 261-ФЗ «Об энергосбережении и о повышении энергетической эффективности и о внесении изменений в отдельные законодательные акты Российской Федерации»;

- ГОСТ 34.201-89 «Виды, комплектность и обозначение документов при создании автоматизированных систем»;

- СП 41-101-95 «Проектирование тепловых пунктов»;

- Правила организации коммерческого учета воды, сточных вод (утверждены Постановлением Правительства РФ от 04.09.2013г. №776);

- Правила коммерческого учета тепловой энергии, теплоносителя (утверждены Постановлением Правительства РФ от 18.11.2013г. №1034);

- Правила технической эксплуатации тепловых энергоустановок (утверждены Приказом Минэнерго РФ № 115 от 24.03.2003);

- СП 131.13330.2012 «Строительная климатология. Актуализированная редакция СНиП 23-01-99*»;

- СП 124.13330.2012 «Тепловые сети. Актуализированная редакция СНиП 41-02-2003»;

- СП 60.13330.2012 «Отопление, вентиляция и кондиционирование воздуха. Актуализированная редакция СНиП 41-01-2003»;

- СП 61.13330.2012 «Тепловая изоляция оборудования и трубопроводов. Актуализированная редакция СНиП 41-03-2003»;

- СП 30.13330.2012 «Внутренний водопровод и канализация зданий. Актуализированная редакция СНиП 2.04.01-85*»;

- Правила по охране труда при эксплуатации электроустановок (рег. № 30593 Министерства юстиции РФ от 12.12.2013);

- Правила устройства электроустановок (ПУЭ);

- Правила технической эксплуатации электроустановок потребителей (рег. № 4145 Министерства юстиции РФ от 22.01.2003);

- СНиП 3.05.06-86 "Электротехнические устройства".

Взам. инв. №		Подп. и дата	2003»; – СП 60.13330.2012 «Отопление, вентиляция и кондиционирование воздуха. Актуализированная редакция СНиП 41-01-2003»; – СП 61.13330.2012 «Тепловая изоляция оборудования и трубопроводов. Актуализированная редакция СНиП 41-03-2003»; – СП 30.13330.2012 «Внутренний водопровод и канализация зданий. Актуализированная редакция СНиП 2.04.01-85*»; – Правила по охране труда при эксплуатации электроустановок (рег. № 30593 Министерства юстиции РФ от 12.12.2013); – Правила устройства электроустановок (ПУЭ); – Правила технической эксплуатации электроустановок потребителей (рег. № 4145 Министерства юстиции РФ от 22.01.2003); – СНиП 3.05.06-86 "Электротехнические устройства".					
Инв. № подл.							Т – Нов.13-1 - 07/2015 – АУТВР – ПЗ	Лист
								2
	Изм.	Лист	Лист	№ док.	Подп.	Дата		

2. ХАРАКТЕРИСТИКА СИСТЕМЫ ТЕПЛОВОДОСНАБЖЕНИЯ ОБЪЕКТА

2.1 Тепловодоснабжение объекта «Жилой дом, район Талнах, ул. Новая, 13, п.1, ввод» осуществляется от магистральных трубопроводов МУП «КОС» (см. приложение).

2.2 Поступление теплоносителя производится по двум стальным трубопроводам в открытую водяную систему теплоснабжения с зависимой схемой подключения потребителя. Горячее водоснабжение осуществляется по циркуляционным трубопроводам из пяти тепловых пунктов. Холодное водоснабжение осуществляется по трубопроводу диаметром 80 мм проложенном в подполье жилого дома и имеет точки подключения в каждый тепловой пункт по отдельным трубопроводам.

2.3 Согласно исходных данных (см. приложение) объект внедрения АУТВР характеризуется параметрами, приведенными в таблице 2.1.

Таблица 2.1

Наименование объектов	тепловая нагрузка на отопление, Гкал/ч	тепловая нагрузка на ГВС, Гкал/ч	максимальный расход горячей воды п.1, м ³ /ч	максимальный расход холодной воды п.1, м ³ /ч
Новая, 13 (по жилой части)	1,350	0,330	1,1	0,8

- температурный график центрального качественного регулирования – 115/70 °С;
- расчетная температура холодной воды на источнике – +5° С.

2.4 На объекте имеют место следующие режимы работы сетей ТВС:

«ОСНОВНОЙ» (или «ЗИМА»). Работает отопление и ГВС. Подача теплоносителя осуществляется по подающему трубопроводу, возврат - по обратному.

«ЛЕТО 1». Работает только ГВС. Подача теплоносителя осуществляется по подающему трубопроводу. Обратный трубопровод пустой (ПТ), либо расход в нем равен нулю.

«ЛЕТО 2». Работает только ГВС. Подача теплоносителя осуществляется в обратном направлении (реверс). Подающий трубопровод пустой (ПТ), либо расход в нем равен нулю.

Изм.	Лист	Лист	№ док.	Подл.	Дата	Т – Нов.13-1 - 07/2015 – АУТВР – ПЗ	Лист
							3

3. СОСТАВ ОБОРУДОВАНИЯ АУТВР И ЕГО РАЗМЕЩЕНИЕ НА ОБЪЕКТЕ

3.1 Исходя из требований «Технических условий», и данных о расходах теплоносителя, характеристике системы теплоснабжения объекта и технических характеристик оборудования для АУТВР, выбрана схема, приведенная в схеме автоматизации рабочих чертежей.

Узел учета потребления тепловой энергии и расхода холодной воды реализован на базе вычислителя количества теплоты «ВКТ-9», производства компании ЗАО «Теплоком-Инжиниринг» (г. Санкт-Петербург), с применением:

- электромагнитных преобразователей расхода «МастерФлоу» (на обратном трубопроводе Т2 – реверсивный);
- преобразователей температуры КТСП-Н;
- преобразователей давления «Корунд».

3.2 Краткое описание и технические характеристики оборудования.

3.2.1 Тепловычислитель «ВКТ-9» предназначены для измерений выходных сигналов измерительных преобразователей расхода, температуры, давления и вычислений по результатам измерений количества теплоносителя и тепловой энергии (количества теплоты) в водяных системах теплоснабжения.

Вычисление тепловой энергии осуществляется по формулам, приведенным в таблице 3.1.

Таблица 3.1

Схема	Номер схемы	Формула ($Q_{отопления}$)	Формула ($Q_{гвс}$)
Открытая система отопления с циркуляционным трубопроводом ГВС	1.1	$M1 \cdot (h1 - h2) + dM \cdot (h2 - h_{хв})$	-
Открытая система отопления с тупиковым трубопроводом ГВС	1.4	$M1 \cdot (h1 - h2) + dM \cdot (h2 - h_{хв})$	$M3 \cdot (h3 - h_{хв})$
Циркуляция ГВС	1.3	$M1 \cdot (h1 - h2) + dM \cdot (h2 - h_{хв})$	-
Трубопровод ХВС	4.1	-	-

где:

M1 – масса теплоносителя в подающем трубопроводе (системы отопления, ГВС);

M2 – масса теплоносителя в обратном трубопроводе (системы отопления, ГВС);

M3 – масса теплоносителя в трубопроводе ГВС;

h1 – энтальпия воды в подающем трубопроводе (системы отопления, ГВС);

h2 – энтальпия воды в обратном трубопроводе (системы отопления, ГВС);

h3 – энтальпия воды в трубопроводе ГВС;

h_{хвс} – энтальпия исходной воды.

Настроечная база данных и формы отчетных ведомостей тепловычислителей ВКТ-9 приведены в Приложении.

Тепловычислитель рассчитан на эксплуатацию при температуре окружающего воздуха от -10 до +50 °С и относительной влажности не более 95% (соответствуют группе С3 по ГОСТ Р 52931).

Степень защиты корпуса от проникновения внешних твердых предметов и воды: IP54 по ГОСТ 14254.

Средний срок службы: 12 лет.

Средняя наработка на отказ: 80000 часов.

Межповерочный интервал 4 года.

Взам. инв. №	
Полн. и дата	
Инв. № подл.	

Изм.	Лист	Лист	№ док.	Подп.	Дата

Т – Нов.13-1 - 07/2015 – АУТВР – ПЗ

Вычислители зарегистрированы в Государственном реестре средств измерений РФ под номером 56129-14.

Комплект термопреобразователей сопротивления платиновых для измерения разности температур КТСП-Н предназначен для измерения разности температур теплоносителя в открытой системе теплоснабжения и имеет следующие технические данные:

- рабочий диапазон измеряемых температур от 0 до 160 °С;
- рабочий диапазон измеряемой разности температур от 2 до 158 °С;

Комплект термопреобразователей сохраняет работоспособность при изменении температуры окружающей среды от -50 до +50 °С и относительной влажности не более 98% при 35 °С.

Защищенность от воздействия пыли и влаги по ГОСТ 14254-96 IP65.

Средний срок службы: 12,5 лет.

Межповерочный интервал 4 года.

3.2.2 Преобразователи давления «Корунд» предназначены для непрерывного измерения и преобразования давления избыточного нейтральных и агрессивных, газообразных и жидких сред в унифицированный выходной сигнал постоянного тока (4-20 мА), используемый в качестве входного во вторичной аппаратуре.

Преобразователи рассчитаны на эксплуатацию при температуре окружающего воздуха от -50 до +80 °С

По степени защиты от проникновения пыли и воды преобразователи соответствуют группе IP65.

Средний срок службы: 14 лет.

Средняя наработка на отказ: 250 000 часов.

Межповерочный интервал 4 года.

Инв.№ подл.	Подл. и дата	Взам. инв. №							Лист
									5
Изм.	Лист	Лист	№ док.	Подл.	Дата	Т – Нов.13-1 - 07/2015 – АУТВР – ПЗ			

4. РАСЧЕТ ПОТЕРЬ ТЕПЛОВОЙ ЭНЕРГИИ И ДАВЛЕНИЯ АУТВР

4.1 Расчет технологических потерь тепловой энергии теплопередачей через теплоизоляционные конструкции теплопроводов выполнен по «Методике определения нормативных значений показателей функционирования водяных тепловых сетей систем коммунального теплоснабжения» (МДК 4-03.2001) по следующим формулам:

– для теплопроводов подземной прокладки, по подающим и обратным трубопроводам вместе:

$$Q_{из.н.год.} = \sum (q_{из.н.} L \beta) 10^{-6}; \quad (4.1.1)$$

– для теплопроводов надземной прокладки по подающим и обратным трубопроводам отдельно:

$$Q_{из.н.год.п.} = \sum (q_{из.н.п.} L \beta) 10^{-6}; \quad (4.1.2)$$

$$Q_{из.н.год.о.} = \sum (q_{из.н.о.} L \beta) 10^{-6}; \quad (4.1.3)$$

где $q_{из.н.}$, $q_{из.н.п.}$ и $q_{из.н.о.}$ – удельные часовые тепловые потери трубопроводов каждого диаметра, определенные пересчетом табличных значений норм удельных часовых тепловых потерь на среднегодовые условия функционирования тепловой сети, подающих и обратных трубопроводов подземной прокладки – вместе, надземной – отдельно, ккал/м ч;

L – длина трубопроводов участка тепловой сети для прокладки подземной прокладки в двухтрубном исчислении, надземной – в однострубно, м;

β – коэффициент местных тепловых потерь, учитывающий потери запорной арматурой, компенсаторами, опорами.

При наружной прокладке тепловых сетей удельные часовые потери каждого из трубопроводов, определяются по формуле:

$$q_n = \frac{\pi(t - t_{н.в.})}{\frac{\ln[(d_n + 2\delta) / d_n]}{2\lambda_{из}} + \frac{1}{\alpha(d_n + 2\delta)}}. \quad (4.1.4)$$

где:

t – средняя за год температура теплоносителя в трубопроводе, °С;

$t_{н.в.}$ – средняя за год температура наружного воздуха, °С;

d_n – наружный диаметр трубопровода, м;

δ – толщина изоляционной конструкции трубопровода, м;

α – коэффициент теплоотдачи в зависимости от вида и температуры изолируемой поверхности и применяемого покровного слоя, Вт/(м²°С) (по СНиП 41-03-2003);

$\lambda_{из}$ – коэффициент теплопроводности изоляционной конструкции трубопровода, м°Сч/ккал.

Исходные данные, для расчета тепловых потерь через изоляционные конструкции данного объекта, приведены в таблицах 4.1-4.2.

Взам. инв. №	
Год. инв.	
Инв. № год.	

Изм.	Лист	Лист	№ док.	Подп.	Дата

Таблица 4.1

Тип прокладки	Диаметр трубопровода, мм	Длина трубопровода, м	Среднегодовая температура теплоносителя *, °C	Кэфф. местных потерь
Подполье - Т1	150	60	74	1,2
Подполье - Т2	150	60	47	1,2
Подполье - Т1	100	75	74	1,2
Подполье - Т2	100	75	47	1,2
Подполье - Т1	80	75	74	1,2
Подполье - Т2	80	75	47	1,2

*) При температурном графике 115/70 °C для среднегодовой температуры наружного воздуха -9,8 °C (согласно СП 131.13330.2012. Строительная климатология).

Таблица 4.2

Коэффициент	Толщина изоляции, м	Теплопроводность материала изоляции, ккал/м°Cч	Технического состояния изоляции
Значение	0,1	0,049	1,2

Далее в таблице 4.3 приведены итоговые значения потерь тепловой энергии через теплоизоляционные конструкции для объекта «Жилой дом, район Талнах, ул. Новая, 13».

Таблица 4.3

Трубопровод	Диаметр трубопровода, мм	Длина трубопровода, м	Удельные тепловые потери, ккал/чм	Потери тепловой энергии для с.г. условий функционирования, Гкал/ч	Суммарные потери тепловой энергии для с.г. условий функционирования, Гкал/ч
Подполье - Т1	150	60	32,928238	0,002470	0,022749 0,011345 Изм. 1.1. Приложение 3
Подполье - Т2	150	60	20,377053	0,001528	
Подполье - Т1	100	75	25,613300	0,002401	
Подполье - Т2	100	75	15,849387	0,001486	
Подполье - Т1	80	75	22,800474	0,002138	
Подполье - Т2	80	75	14,108404	0,001323	

4.1 Дополнительные потери давления на участке трубопровода (подающий, обратный трубопроводы ТВС и трубопровод холодной и горячей воды) связанные с монтажом узла учета определяются как сумма потерь давления на трение по длине на прямых участках (ΔP_{np}), потерь давления на местных сопротивлениях (ΔP_{μ}) и потерь давления на счетчике ($\Delta P_{сч}$ - только для крыльчатых счетчиков):

$$\Delta P = \sum \Delta P_{np} + \sum \Delta P_{\mu} + \Delta P_{сч}$$

Потери давления на трение по длине прямого участка (ΔP_{np}) определяются по формуле:

$$\Delta P_{np} = Rl = 0.00638G^2 / D_a^5 \rho,$$

где:

l - длина прямого участка, м;

R - удельные потери на трение;

G - расход воды, т/ч;

ρ - плотность воды при заданной температуре, кг/м³;

D_a - внутренний диаметр трубы, м.

Потери давления на местные сопротивления определяются по формуле:

$$\Delta P_{\mu} = \xi * (V^2 \rho / 2g),$$

Взам. инв. №

Подп. и дата

Изм. № и подл.

где: ξ – сумма коэффициентов местного сопротивления, который, как правило, определяется экспериментально и его значения для различных элементов содержатся в справочной литературе. Местные сопротивления – это места, где целостность потока нарушается, что создает вихреобразование и повышает сопротивление трубы. Такими местами могут быть задвижки, вентили, тройники, колена, конфузторы, диффузоры и т.д.;

V – средняя скорость потока на прямом участке, м/с;

ρ – плотность воды при заданной температуре, кг/м³;

g – коэффициент ускорения свободного падения.

Значение скорости воды (V) находим из формулы:

$$V = W * 4 / (3600 * \pi * D_{np}^2),$$

где:

D_{np} – диаметр трубы;

W – расход воды, м³/ч.

Результаты расчетов потерь давления для подающего, обратного трубопроводов ТВС и трубопроводов ГВС и ХВС представлены в таблице 4.4.

Таблица 4.4

Параметр	Трубопровод подающий Т1	Трубопровод обратный Т2	Трубопровод ГВС Т3.1 п.1	Трубопровод ГВС Т4.1 п.1	Трубопровод ХВС В1.1 п.1
Диаметр трубопровода, м	0,1	0,1	0,025	0,025	0,025
Расход, м ³ /час	35,50	35,50	1,10	0,33	0,8
Сумма коэффициентов местного сопротивления, ξ	1	1	3,1	4,1	10
Скорость воды V , м/с	1,26	1,26	0,62	0,19	0,45
Потери давления на трение $\Delta P_{тр}$, кгс/м ²	26,12	26,12	39,01	4,03	21,83
Потери давления на местные сопротивления $\Delta P_{м}$, кгс/м ²	64,09	64,09	98,50	39,08	231,09
Потери давления, кПа	0,88	0,88	6,74	2,11	2,48
Суммарные потери давления, кПа	10,63				2,48

Согласно результатов расчета, потери давления при установке выбранных преобразователей расхода не нарушит режим работы системы теплоснабжения и системы холодного и горячего водоснабжения на рассматриваемом объекте.

Результаты выбора первичных преобразователей расхода осуществленного на основании данных о тепловой нагрузке и максимальном водопотреблении, с учетом дополнительных потерь давления на участке трубопровода связанных с монтажом узла учета приведены в таблице 4.5.

Таблица 4.5

Место установки прибора	Прибор	Диаметр, мм	Расчетный максимальный расход, м ³ /час	Минимальный расход G_{min} прибора, м ³ /час	Максимальный расход G_{max} прибора, м ³ /час
Т1, Т2	МФ-5.2	100	35,5	2,0	300
Т3.1	МФ-5.2	25	1,1	0,12	18
Т4.1	МФ-5.2	25	0,33	0,12	18
В1.1	МФ-5.2	25	0,8	0,12	18

Взам. инв. №

Полп. и дата

Изм. № год

Изм.	Лист	Лист	№ док.	Подп.	Дата
------	------	------	--------	-------	------

Т – Нов.13-1 - 07/2015 – АУТВР – ПЗ

Лист

8

5. ЭЛЕКТРОСНАБЖЕНИЕ И ЭЛЕКТРОБЕЗОПАСНОСТЬ АУТВР

5.1 Электроснабжение (~ 220 В) оборудования АУТВР осуществляется от существующего ВРУ жилого дома.

5.2 Электробезопасность эксплуатации электрооборудования АУТВР обеспечивается путем зануления, с применением системы заземления TN-S. В качестве проводника зануления используется специальная жила силового кабеля.

5.3 При эксплуатации и обслуживании теплосчетчика необходимо соблюдать «Правила технической эксплуатации электроустановок потребителей» (регистрационный №4145 Министерства юстиции РФ от 22.01.03 г.) и «Правила по охране труда при эксплуатации электроустановок» (Приложение к приказу Министерства труда и социального развития Российской Федерации от 24.07.2013г. №328Н).

5.4 Для создания системы уравнивания потенциалов, необходимо электрически соединить его фланцы между собой, а также каждый его фланец с соответствующим ответным фланцем трубопровода (Рисунок 5.1).

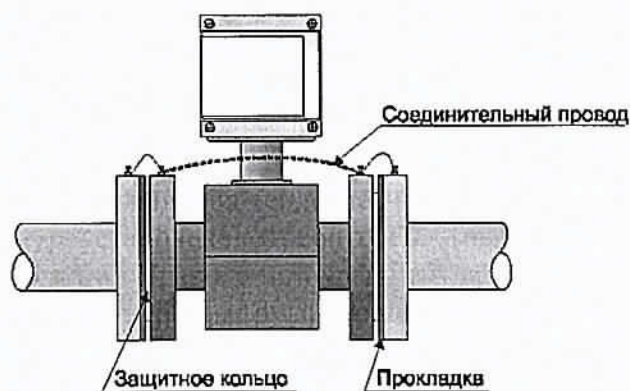


Рисунок 5.1 Монтаж первичного преобразователя

Изм. инв. №	Подп. и дата	Изм. инв. №
Изм. инв. №	Подп. и дата	Изм. инв. №

Изм.	Лист	Лист	№ док.	Подп.	Дата

6. ОРГАНИЗАЦИОННО-ТЕХНИЧЕСКИЕ МЕРОПРИЯТИЯ ПО ВВОДУ В ДЕЙСТВИЕ АУТВР НА ОБЪЕКТЕ

6.1 Смонтированный узел учета, прошедший опытную эксплуатацию, подлежит вводу в эксплуатацию.

6.2 Ввод в эксплуатацию узла учета, установленного у потребителя, осуществляется комиссией в следующем составе:

- а) представитель теплоснабжающей организации;
- б) представитель потребителя;
- в) представитель организации, осуществлявшей монтаж и наладку вводимого в эксплуатацию узла учета.

6.3 Комиссия создается владельцем узла учета.

6.4 Для ввода узла учета в эксплуатацию владелец узла учета представляет комиссии проект узла учета, согласованный с теплоснабжающей организацией, выдавшей технические условия и паспорт узла учета или проект паспорта, который включает в себя:

а) схему трубопроводов (начиная от границы балансовой принадлежности) с указанием протяженности и диаметров трубопроводов, запорной арматуры, контрольно-измерительных приборов, грязевиков, спускников и перемычек между трубопроводами;

б) свидетельства о поверке приборов и датчиков, подлежащих поверке, с действующими клеймами поверителя;

в) базу данных настроечных параметров, вводимую в измерительный блок или тепловычислитель;

г) схему пломбирования средств измерений и оборудования, входящего в состав узла учета, исключающую несанкционированные действия, нарушающие достоверность коммерческого учета тепловой энергии, теплоносителя;

д) почасовые (суточные) ведомости непрерывной работы узла учета в течение 3 суток (для объектов с горячим водоснабжением - 7 суток).

6.5 Документы для ввода узла учета в эксплуатацию представляются в теплоснабжающую организацию для рассмотрения не менее чем за 10 рабочих дней до предполагаемого дня ввода в эксплуатацию.

6.6 При приемке узла учета в эксплуатацию комиссией проверяется:

а) соответствие монтажа составных частей узла учета проектной документации;

б) наличие паспортов, свидетельств о поверке средств измерений, заводских пломб и клейм;

в) соответствие характеристик средств измерений характеристикам, указанным в паспортных данных узла учета;

г) соответствие диапазонов измерений параметров, допускаемых температурным графиком и гидравлическим режимом работы тепловых сетей, значениям указанных параметров, определяемых договором и условиями подключения к системе теплоснабжения.

6.7 При отсутствии замечаний к узлу учета комиссией подписывается акт ввода в эксплуатацию узла учета, установленного у потребителя.

6.8 Акт ввода в эксплуатацию узла учета служит основанием для ведения коммерческого учета тепловой энергии, теплоносителя по приборам учета, контроля качества тепловой энергии и режимов теплоснабжения с использованием получаемой измерительной информации с даты его подписания.

6.9 При подписании акта о вводе в эксплуатацию узла учета узел учета пломбируется.

Взам. инв. №		Подп. и дата		Инв. № посл.			Лист
						Т – Нов.13-1 - 07/2015 – АУТВР – ПЗ	10
	Изм.	Лист	Лист	№ док.	Подп.	Дата	

7. ИНСТРУКЦИЯ ПО ЭКСПЛУАТАЦИИ АУТВР

7.1 Общие указания

7.1.1 Настоящая инструкция устанавливает правила и требования, необходимые для обеспечения безаварийной и безопасной эксплуатации АУТВР.

7.1.2 Эксплуатация АУТВР должна производиться в полном соответствии с требованиями:

- настоящей инструкции;
- постановление Правительства РФ от 04.09.2013г. №776 «Правила организации коммерческого учета воды, сточных вод»;
- постановление Правительства РФ от 18.11.2013г. №1034 «О коммерческом учете тепловой энергии, теплоносителя»;
- руководства по эксплуатации «ВКТ-9. Вычислители количества теплоты» (г.Санкт-Петербург, ЗАО «Теплоком-Инжиниринг»);
- руководства по эксплуатации «Преобразователи расхода электромагнитные МастерФлоу» (г. Калуга, ЗАО НПО «Промприбор»).

Режим работы АУТВР – автоматический, круглогодичный, не требующий постоянного присутствия обслуживающего персонала.

Квалификационные требования к персоналу, обслуживающему АУТВР:

- электромонтер по обслуживанию сети электроснабжения шкафа автоматики (ША) с 3-й группой допуска до 1000 В;
- специалист КИП (не менее 3-го разряда) по обслуживанию оборудования АУТВР с 3-й группой допуска до 1000 В.

Технический персонал, имеющий допуск к АУТВР, должен иметь допуск к обслуживанию трубопроводов ТВС и разрешение, выданное организацией, обслуживающей данный узел.

7.2 Меры безопасности

При эксплуатации и обслуживании технических средств АУТВР необходимо соблюдать "Правила технической эксплуатации тепловых энергоустановок" и "Правила техники безопасности при эксплуатации теплотребляющих установок", а также меры безопасности, изложенные в документации (см. п. 8.1.2).

При проведении работ, связанных с метрологической поверкой приборов АУТВР или их ремонтом, сети ТВС должны быть остановлены, трубопроводы освобождены от воды.

7.3 Техническое обслуживание АУТВР

7.3.1 Техническое обслуживание АУТВР производится согласно руководству по эксплуатации каждого технического средства, входящего в состав комплекса технических средств автономного узла учета.

Введенный в эксплуатацию узел АУТВР требует периодического осмотра с целью:

- соблюдения условий эксплуатации технических средств;
- отсутствия внешних повреждений составных частей технических средств;
- проверки надежности электрических и механических соединений;
- проверки наличия пломб на установленных приборах;
- проверки наличия напряжения питания;
- проверки работоспособности технических средств.

Периодичность осмотра зависит от условий эксплуатации, но не должна быть реже одного раза в неделю.

Взам. инв. №

Подл. и дата

Изм. № подл.

Изм.	Лист	Лист	Недок.	Подл.	Дата

Т – Нов.13-1 - 07/2015 – АУТВР – ПЗ

Лист

11

Периодически (период зависит от температуры в трубопроводе и определяется экспериментально) необходимо проверять наличие трансформаторного масла в защитных гильзах термопреобразователей и восполнять его потери от высыхания.

Теплосчетчик не требует специального обслуживания.

7.4 Проверка правильности функционирования

7.4.1 Проверка функционирования всех устройств АУТВР проводится по показаниям теплосчетчика последовательным вызовом на дисплей всех измеряемых параметров (расхода, давления, температуры) и времени работы теплосчетчика.

7.4.2 Метрологическая поверка проводится во время планового технического обслуживания с периодичностью, указанной в технической документации на измерительные приборы.

7.4.3 Снятие показаний с теплосчетчика проводится специалистом организации.

7.5 Рекомендации

АУТВР - достаточно дорогой измерительный комплекс приборов, конечное назначение которого окупить себя в кратчайшие сроки и обеспечить максимальную экономию средств на реальном потреблении теплоносителя, что достигается соответствующими организационно-техническими мероприятиями:

- назначением ответственных лиц за состояние, эксплуатацию и сохранность оборудования узлов учета;
- изучением настоящей инструкции, технических описаний и инструкций по эксплуатации приборов и др. документов на АУТВР (в части их касающейся);
- аккуратным и грамотным ведением документации по узлу учета (УУ) и контролем её состояния во избежание конфликтных ситуаций с поставщиком ТЭР и ХВС;
- определением порядка проведения каких-либо работ (особенно сантехнических, сварочных, электромонтажных и т.п.) в помещениях УУ, вблизи трасс кабелей УУ;
- своевременным обеспечением соответствующего режима эксплуатации АУТВР;
- своевременной поверкой приборов;
- проведением мероприятий по сохранности узла АУТВР и предотвращению доступа к нему посторонних лиц.

Изм.	Лист	Лист	№ док.	Подп.	Дата	Изм. № подл.	Подп. и дата	Взам. инв. №	Лист
Т – Нов.13-1 - 07/2015 – АУТВР – ПЗ									12

ПРИЛОЖЕНИЕ

Изм. №	Лист	Лист	№ док.	Подп.	Дата	Т – Нов.13-1 - 07/2015 – АУТВР – ПЗ	Лист
							13
Изм.	Лист	Лист	№ док.	Подп.	Дата		

Изм. №	Лист	Лист	№ док.	Подп.	Дата	Изм. №	Лист
Изм.	Лист	Лист	№ док.	Подп.	Дата	Изм.	Лист

НАСТРОЕЧНЫЕ ПАРАМЕТРЫ ТЕПЛОУЧИСЛИТЕЛЯ ВКТ-9-02

Настройки		Параметр		
1. Часы	1. Время	Текущее время	чч:мм:сс	час/минута/секунда
	2. Дата	Текущая дата	дд/мм/гг	день/месяц/год
	3. Коррекция	Коррекция суточного хода часов	0	от минус 30 до 30 с/сут
	4. Автоперевод	Зимнее и летнее время	Нет	
2. Идентификац.	1. Заводской номер	Заводской номер вычислителя	xxxxxxx	Редактирование только в режиме КАЛИБРОВКА
	2. Имя объекта	Обозначение вычислителя		16 символов
	3. Код организации	Код организации		16 символов
	4. Договор	Номер договора		с теплоснабжающей организацией
	5. Адрес	Адрес объекта	ул. Новая, 13, п.1, ввод	
3. Пароль	1. Ввести	Пароль		установленный ранее пароль
	2. Задать	Пароль		новый пароль
	3. Разрешить		Нет	разрешение на ввод пароля
1. Каналы V				
4. Датчики	1. TC1.V1	Вес импульса	100	от 0,001 до 10000 л/имп
		G_дог	35,5	договорное значение м³/час
		G_вп	300	верхний порог м³/час
		G_нп	2,0	нижний порог м³/час
		G_отс	0	отсечка
		Контроль питания	DIN1	дискретный (виртуальный) вход для подключения блока питания ПР
		Сигнал реверс	Не используется	дискретный (виртуальный) вход для сигнала обратного направления потока
	2. TC1.V2	Вес импульса	100	
		G_дог	35,5	
		G_вп	300	
		G_нп	2,0	
		G_отс	0	
		Контроль питания	DIN2	
		Сигнал реверс	Используется	
	3. TC1.V3	Вес импульса	100	
		G_дог	35,5	
		G_вп	300	
		G_нп	2,0	
		G_отс	0	
		Контроль питания	DIN2	
		Сигнал реверс	Не используется	
	4. TC2.V1	Вес импульса	10	
		G_дог	1,1	
		G_вп	18	
		G_нп	0,12	
		G_отс	0	
		Контроль питания	DINA	
		Сигнал реверс	Не используется	
	5. TC2.V2	Вес импульса	10	
		G_дог	0,33	
		G_вп	18	
		G_нп	0,12	
		G_отс	0	
		Контроль питания	DINB	
		Сигнал реверс	Не используется	

Взам. инв. №	
Полн. и дата	
Инв. № подл.	

Изм.	Лист	Лист	№ док.	Подп.	Дата

5. Общие	4. DINB	Инверсия	Да	условие смены флага
		Задержка	10	время задержки смены флага от 0 до 65535 с
		Канал	V8	
		Инверсия	Да	
		Задержка	10	
		Канал	V9	
	5. DINC	Инверсия	Да	
		Задержка	10	
		Канал	Не используется	
	6. DIND	Инверсия	Нет	
		Задержка	0	
		Канал	Не используется	
6. ТС1	1. Ед. изм. Тепл.	Единицы измерения тепловой энергии	Гкал	
	2. Дата отчета	День формирования месячного архива	31	от 1 до 31
	3. Восст-е архива	Восстановление архива	Да	
	4. Коэф. небалан	Коэффициент небаланса масс	1	число от 1 до 1,1
	5. Канал твозд		Не используется	
	6. Формула Qобщ	$\pm Q_{o1} \pm Q_{g1} \pm Q_{o2} \pm Q_{g2}$	Qo1	+ Qo1
			Qg1	0
			Qo2	0
			Qg2	0
	7. Лето/зима	Текущий период	Зимний	
		Смена периода	В ручную	условия смены периода теплопотребления
		Начало летнего	дд/мм/гг	День/месяц/год для смены по дате
		Начало зимнего	дд/мм/гг	
		Сигнал	по умолчанию	Дискретный вход, для смены по сигналу
	8. Хол. вода	Канал txв	Договорное	
		Канал Rxв	Договорное	
		txв дог летняя	5	от 0 до 180 °C
		Rxв дог летняя	5	от 0 до 25 кгс/см ²
		txв дог зимняя	5	от 0 до 180 °C
		Rxв дог зимняя	5	от 0 до 25 кгс/см ²
	9. Разм. давления	txв дистанц.	0	от 0 до 180 °C
		Размерность давления	кгс/см ²	
	1. Схема зимняя	Номер схемы	1.3	
		Расчетные формулы	M1, M2, dM, Qo	только чтение
	2. Схема летняя	Номер схемы	Не использ.	
		Расчетные формулы		только чтение
	3. dt_нп		0	нижний порог для dt1(2,3) от 0 до 180 °C
	4. Маска Общ.НС		0123	флаги общих НС
	5. Смена схемы		отключена	
	6. Сигнал		по умолчанию	для смены по сигналу
	7. Доп.настр	Режим ост. ТС	Счет M, V	действия при остановке ТС
		Контроль dt	По текущим	
	8. Контроль НС			
	1. Схема зимняя			
	1. Канальны е НС	Отказ V1	Значение=0	
		Отказ V2	Значение=0	
		Отказ V3	Значение=0	
		G>G_вп	Нет реакции	
		G_отс<G<G_нп	Нет реакции	

Изм. №	Взам. инв. №
Подп. и дата	
Изм. №	

Изм.	Лист	Лист	№ док.	Подп.	Дата
------	------	------	--------	-------	------

Т – Нов.13-1 - 07/2015 – АУТВР – ПЗ

Лист

16

7.ТС2	2.НС ТС	$G < G_{отс}$	Нет реакции	
		Отказ t	Остановка ТС	
		$t > t_{вп}, t < t_{нп}$	Нет реакции	
		Отказ P	Значение=догов	
		$P > P_{вп}, P < P_{нп}$	Значение=догов	
		Внеш. соб-е	Нет реакции	
		$dt < dt_{нп}$	Нет реакции	
		$dt < 0$	Нет реакции	
		Небал. $\leq K_{неб}$	Тек.значение	
		Небал. $> K_{неб}$	Не контролир.	
		$Q_0 < 0$	Нет реакции	
		$Q_{гвс} < 0$	Нет реакции	
	2. Схема летняя	Ан-но «1.Схема зимняя»		
	1.Схема зимняя	Номер схемы	1.3	
		Расчетные формулы	M1, M2, dM, Qo	только чтение
	2.Схема летняя	Номер схемы	Не использ.	
		Расчетные формулы		только чтение
	3. dt_нп		0	нижний порог для dt1 (2,3) от 0 до 180 °C
	4. Маска Общ.НС		0123	флаги обих НС
	5. Смена схемы		Отключено	
	6. Сигнал		По умолчанию	для смены по сигналу
				действия при остановке ТС
	7. Доп.настр.	Режим ост. ТС	Счет M, V	
		Контроль dt	По текущим	
	8. Контроль НС			
8.Контр.доп.НС	1.Схема зимняя			
	1.Канальные НС	Отказ V1	Значение=0	
		Отказ V2	Значение=0	
		Отказ V3	Значение=0	
		$G > G_{вп}$	Нет реакции	
		$G_{отс} < G < G_{нп}$	Нет реакции	
		$G < G_{отс}$	Нет реакции	
		Отказ t	Остановка ТС	
		$t > t_{вп}, t < t_{нп}$	Нет реакции	
		Отказ P	Значение=догов	
		$P > P_{вп}, P < P_{нп}$	Значение=догов	
	2.НС ТС	Внеш. соб-е	Нет реакции	
		$dt < dt_{нп}$	Нет реакции	
		$dt < 0$	Нет реакции	
		Небал. $\leq K_{неб}$	Тек.значение	
		Небал. $> K_{неб}$	Не контролир.	
		$Q_0 < 0$	Нет реакции	
		$Q_{гвс} < 0$	Нет реакции	
	2. Схема летняя		по умолчанию	
	Отказ V		Значение=0	
		$G > G_{вп}$	Нет реакции	
		$G_{отс} < G < G_{нп}$	Нет реакции	
		$G < G_{отс}$	Нет реакции	
9.Интерфейсы	1.ЖКИ	1.Контраст	0	число от 0 до 31
		2.Подсветка	0	время от 0 до 255 с
		3.Заставка	0	
		4.Отключение	6	
	2.Порт 1	1.Скорость	9600	бод/с
		2.Сетевой адрес	1	от 1 до 247
		3.Зад. таймаут	0	от 0 до 255 мс
		4.Внеш. устр.	GSM модем	
	3.Порт 2	1.Скорость	9600	бод/с
		2.Сетевой адрес	1	от 1 до 247
		3.Зад. таймаут	0	от 0 до 255 мс

Взам. инв. №

Полн. и лич.

Инв. № посл.

Изм.	Лист	Лист	№ док.	Подп.	Дата

Т – Нов.13-1 - 07/2015 – АУТВР – ПЗ

Лист

17

РАБОЧИЕ ЧЕРТЕЖИ

Ведомость рабочих чертежей

Обозначение	Наименование	Номер листа
Н - Нов.-13 - 07/2016 - АУТВР	Общие данные по рабочим чертежам	2
Н - Нов.-13 - 07/2016 - АУТВР	Схема электроснабжения	3
Н - Нов.-13 - 07/2016 - АУТВР	Шкаф ША. Общий вид.	4
Н - Нов.-13 - 07/2016 - АУТВР	Схема соединения внешних проводов	5
Н - Нов.-13 - 07/2016 - АУТВР	Измерительные участки	6-8
Н - Нов.-13 - 07/2016 - АУТВР.С	Спецификация оборудования, изделий и материалов	9-12
Н - Нов.-13 - 07/2016 - АУТВР	План расположения оборудования и проводов	13
Н - Нов.-13 - 07/2016 - АУТВР	Схема установки УЧТВР в МКД	14

1 Монтаж и приемку работ по установке приборов произвести в соответствии с :

- техническими требованиями изготовителя оборудования ;
- СНиП 41-02-2003 " Тепловые сети " ;
- СНиП 2.04.01-85* " Внутренний водопровод и канализация зданий " ;
- требованиями, указанными на чертежах данного проекта.

2 Монтаж и приемку электрооборудования и электропроводок производить согласно требованиям ПУЭ и СНиП 3.05.06-86 " Электротехнические устройства ".


3 Электробезопасность обеспечить занулением, в качестве зануляющих проводников использовать специальные жилы или экраны кабелей.

4 Возможна замена заявленного в проекте электрооборудования и трубопроводных изделий на оборудование других фирм, аналогичных данной, с техническими характеристиками соответствующими проектным.

Инв. № подл.	Подпись и дата	Взам. инв. №							
Изм.	Колуч.	Лист	№ док.	Подпись	Дата	Т - Нов. 13-07/2016- АУТВР Том 1			
						АВТОНОМНЫЙ УЗЕЛ КОММЕРЧЕСКОГО УЧЕТА			
						ТЕПЛОВОДОРЕСУРСОВ			
						Многоквартирный жилой дом, Красноярский край, г. Норильск, ул. Новая, 13	Стадия	Лист	Листов
							Р	2	
							Общие данные по рабочим чертежам		
							ООО "СеверСтрой"		
Разработал Колесникова									


Вид на внутреннюю плоскость щита (развернутого)

Монтажная панель 440x580

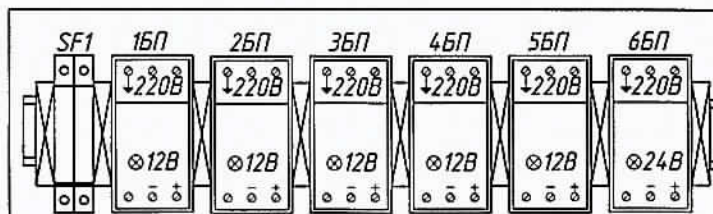


Тепловычислитель
ВКТ-9-02

Присоединительные размеры шкафа

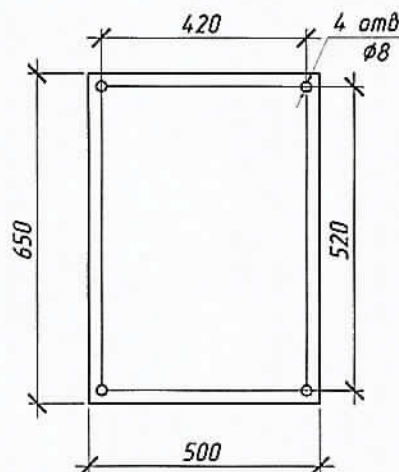

Взам. инв. №	
Подпись и дата	
Инв. № подл.	

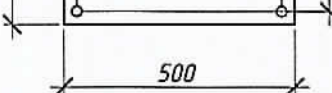

500

500

T - Нов - 13-07/2016 - АУТБР Том 1

Многоквартирный жилой дом,
Красноярский край, г. Талнах, ул. Новая, 13

Изн.	Кол. уч	Лист	№ док.	Подпись	Дата
Выполнил		Колесникова			
Проверил		Киреев Н.Н.			
ГИП		Кириллов К.В.			

Узел коммерческого учёта тепловой энергии, горячего и холодного водоснабжения


Шкаф монтажный

Стация	Лист	Листов
P	4	

000




"СеверСтрой"

Измеряемая среда		Вода	
Наименование параметра		Давление	
Место отбора импульса		Температура	
Обозначение чертежа		Давление	
Позиция		Расход	
1	2	3	4
5	6	7	8
9	10	11	12
13	14	15	16
17	18	19	20
21	22	23	24
25	26	27	28
29	30	31	32
33	34	35	36
37	38	39	40
41	42	43	44
45	46	47	48
49	50	51	52
53	54	55	56
57	58	59	60
61	62	63	64
67	68	69	70
71	72	73	74
75	76	77	78
81	82	83	84
87	88	89	90
91	92	93	94
97	98	99	100

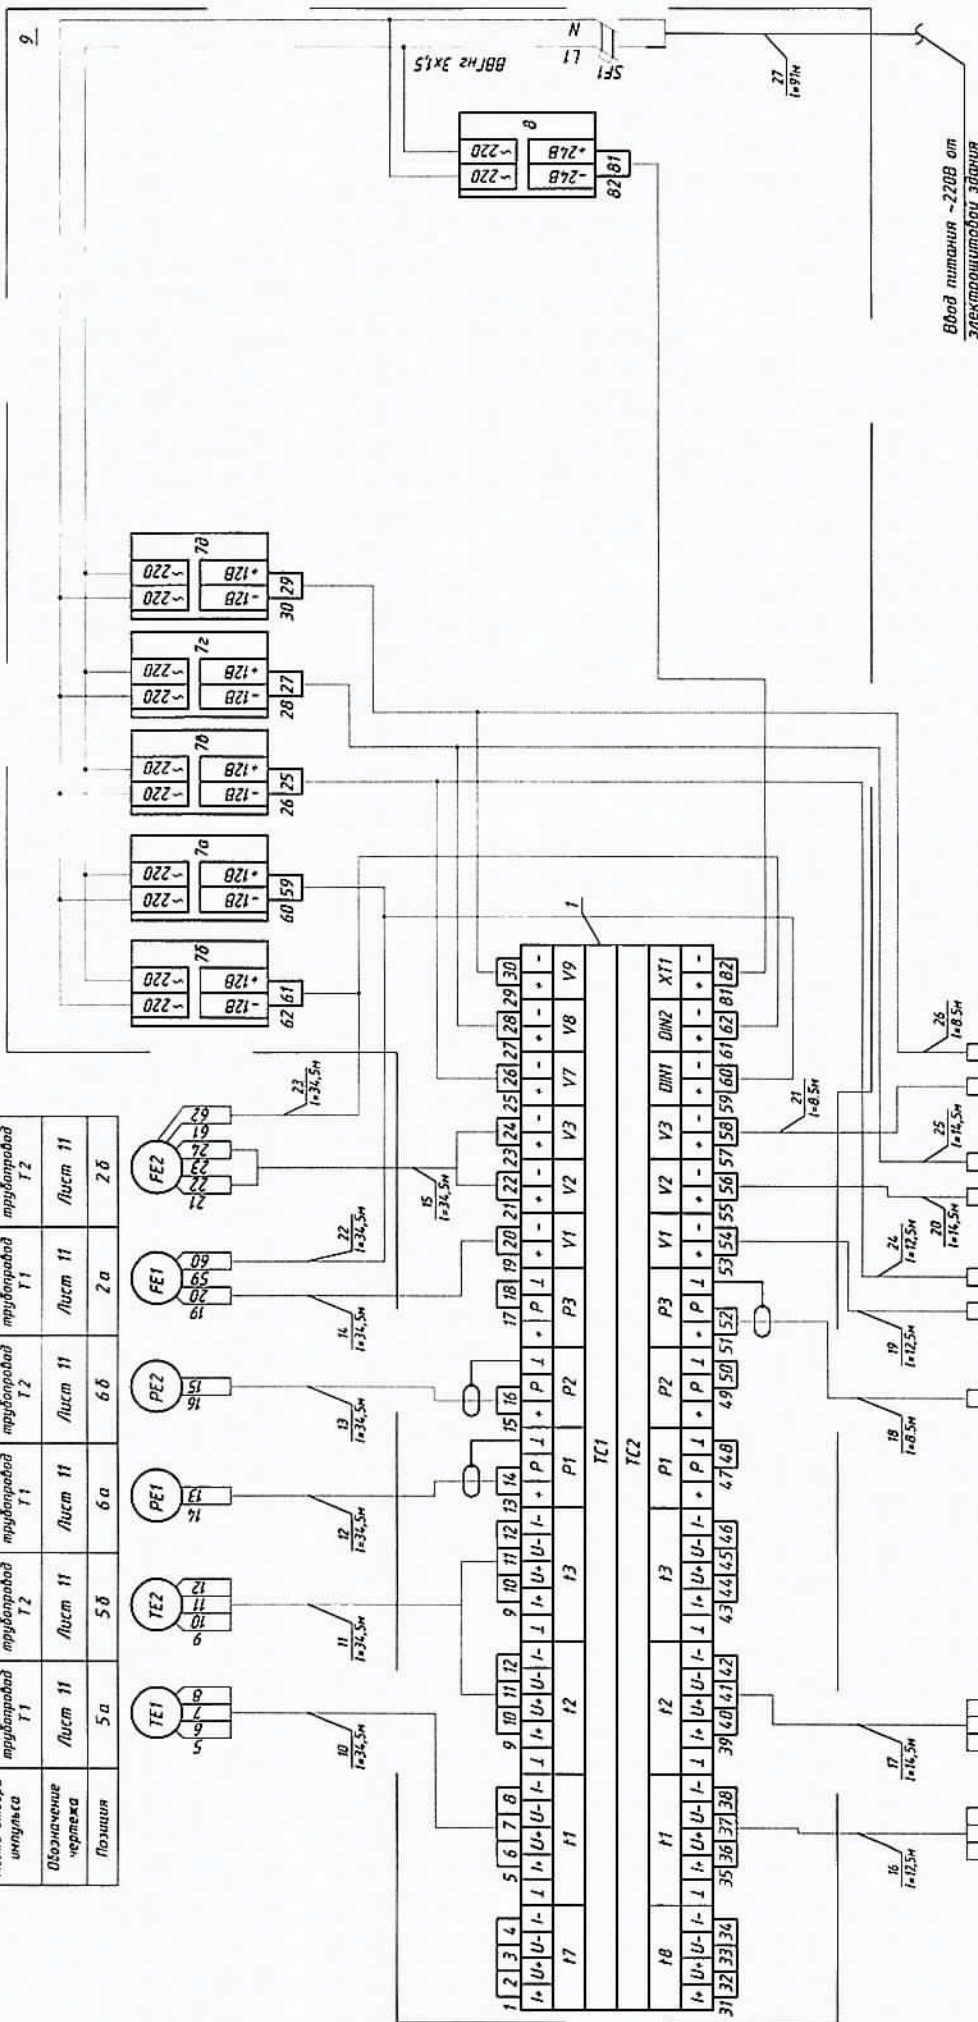

Инв. № подл.		Подп. и дата		Взам. инв. №	
Лист		Лист		Лист	
5		5		5	
Р		Р		Р	
Узел коммерческого учёта тепловой энергии, горячего и холодного водоснабжения		Узел коммерческого учёта тепловой энергии, горячего и холодного водоснабжения		Узел коммерческого учёта тепловой энергии, горячего и холодного водоснабжения	
К. В.		К. В.		К. В.	
000		000		000	
"СеверСтрой"		"СеверСтрой"		"СеверСтрой"	
Схема соединения внешних проводов		Схема соединения внешних проводов		Схема соединения внешних проводов	
Многоквартирный жилой дом, Красноярский край, г. Таллах, ул. Лобан, 13		Многоквартирный жилой дом, Красноярский край, г. Таллах, ул. Лобан, 13		Многоквартирный жилой дом, Красноярский край, г. Таллах, ул. Лобан, 13	
Т-Нов -13-07/2016- АУТВР Том 1		Т-Нов -13-07/2016- АУТВР Том 1		Т-Нов -13-07/2016- АУТВР Том 1	


Ввод питания ~220В от электроприёмников здания

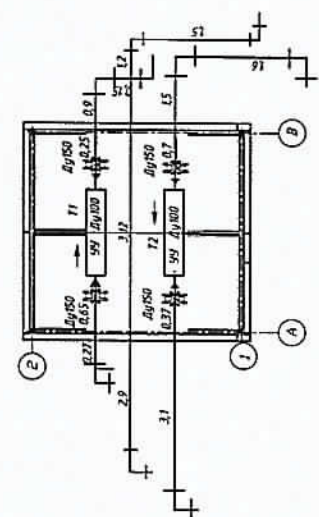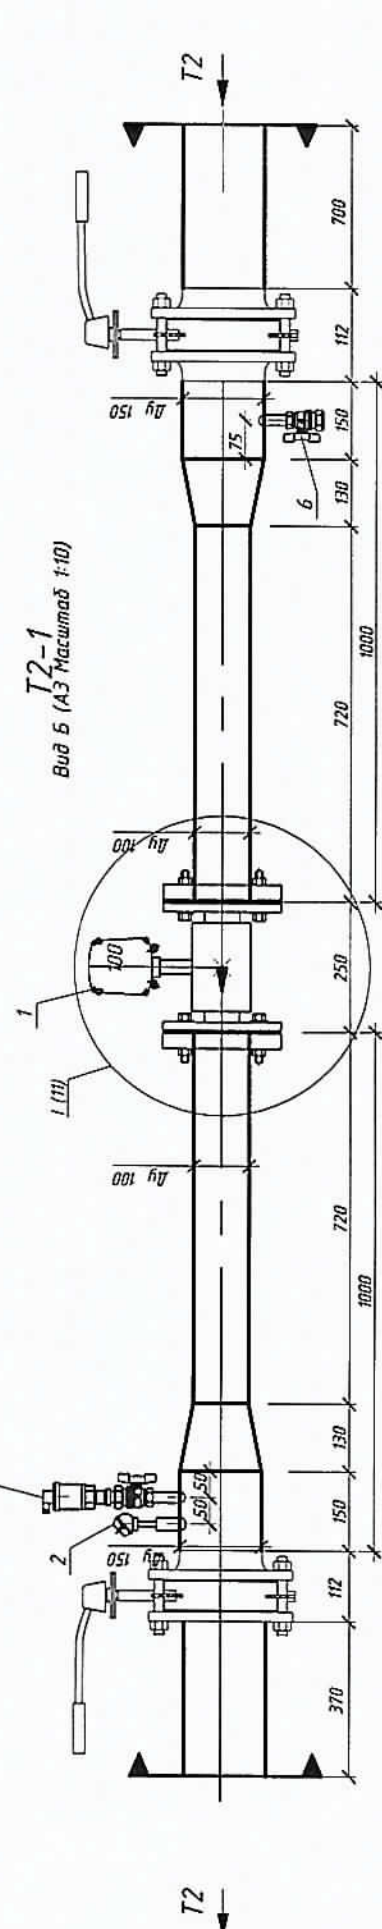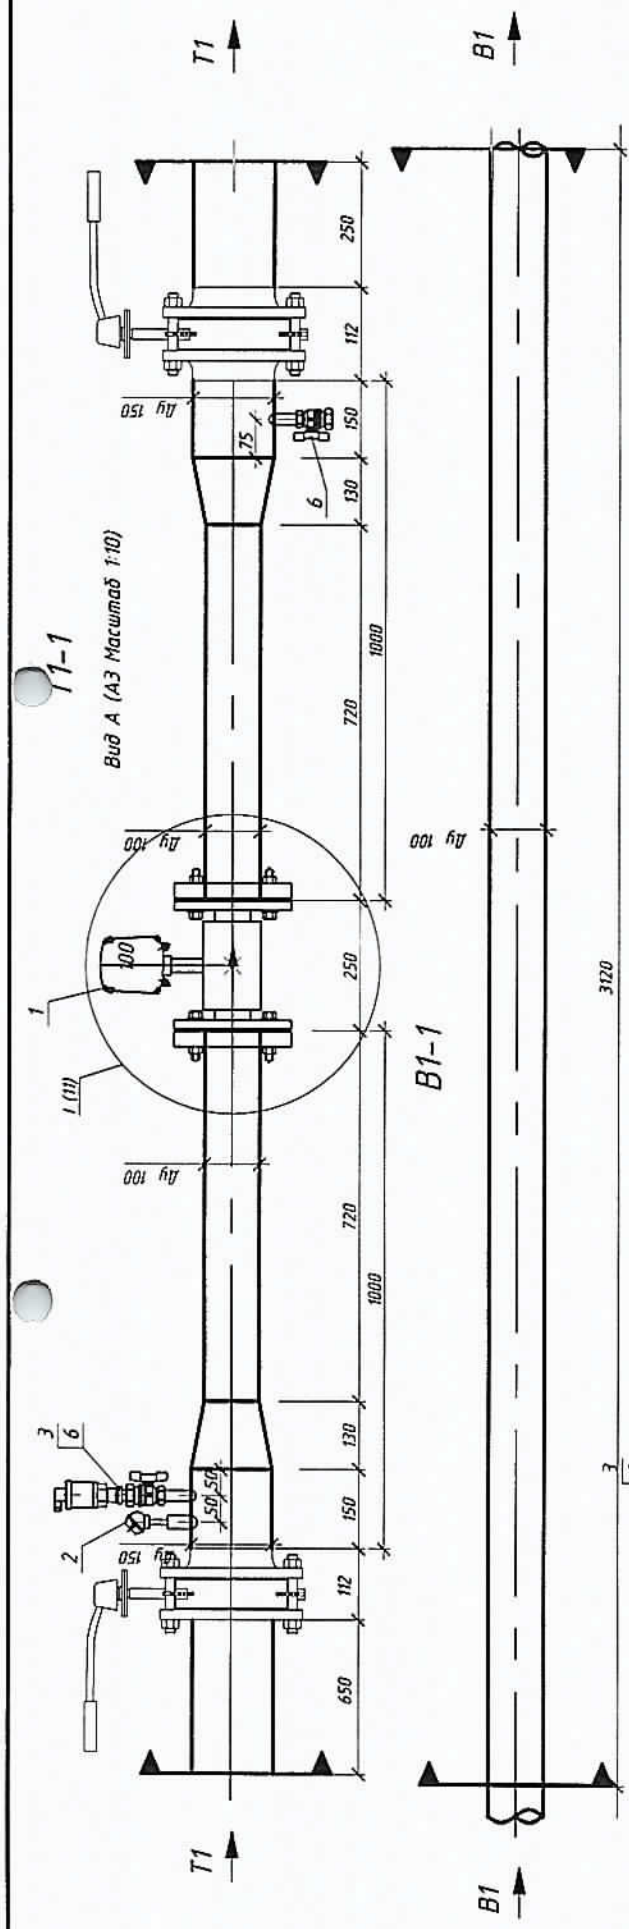


Т-Ноб -13-07/2016- АУТВР Том 1									
Многоквартирный жилой дом, Красноярский край, г. Ташах, ул. Нобая, 13									
Узел коммерческого учёта тепловой энергии, горячего и холодного водоснабжения									
Измерительные участки трубопроводов Т1, Т2 в Укрытии									
Изм.	Кол. уч.	Лист	№ Док.	Подпись	Дата	Статус	Лист	Листов	
Выполнен	Горюхов А. С.	13.07.2016				Р	6		
Проверен	Киреев Н. Н.								
Гип	Курочкин К. В.								

T.


Вид А (А3 Масштаб 1:10)

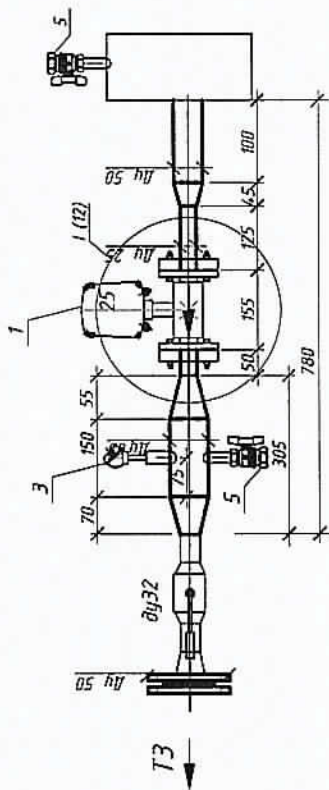


T4-1

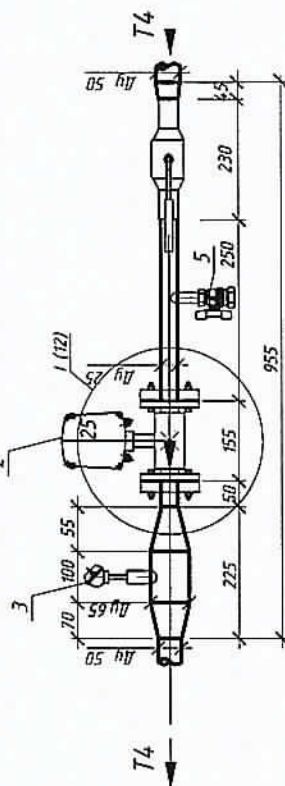

Фрагмент 1

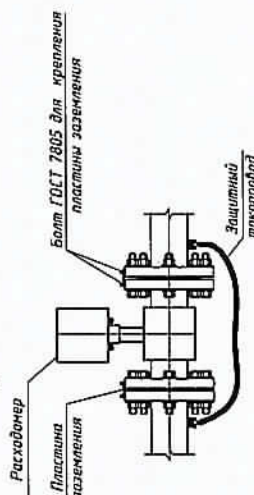


Аксонетрическая схема Т4


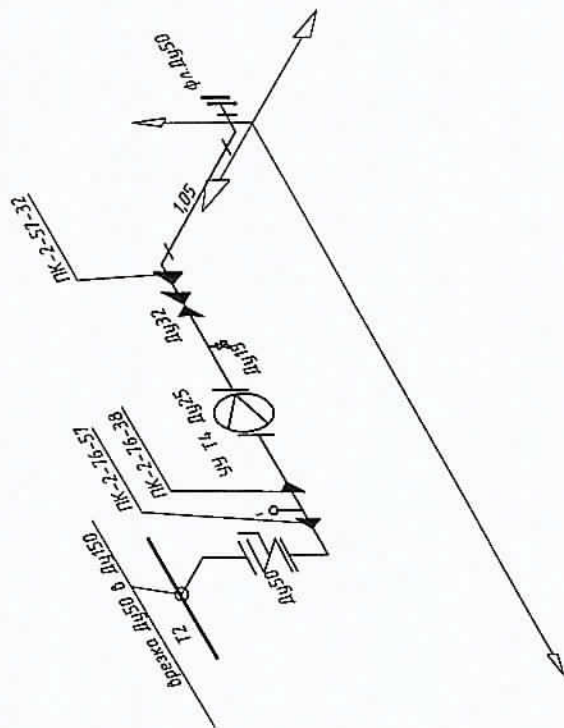


Т-НОВ-13-07/2016-АУТВР Том 1				Многоквартирный жилой дом, Красноярский край, г. Талнах, ул. Новая, 13			
Узел коммерческого учёта тепловой энергии, горячего и холодного водоснабжения				Стация	Лист	Листов	
Измерительные участки трубопроводов Т3, Т4 в ТЦ №1				Р	7		
				000			
				"СеверСтрой"			

Вуд А (А4 Масштаб 1:10)

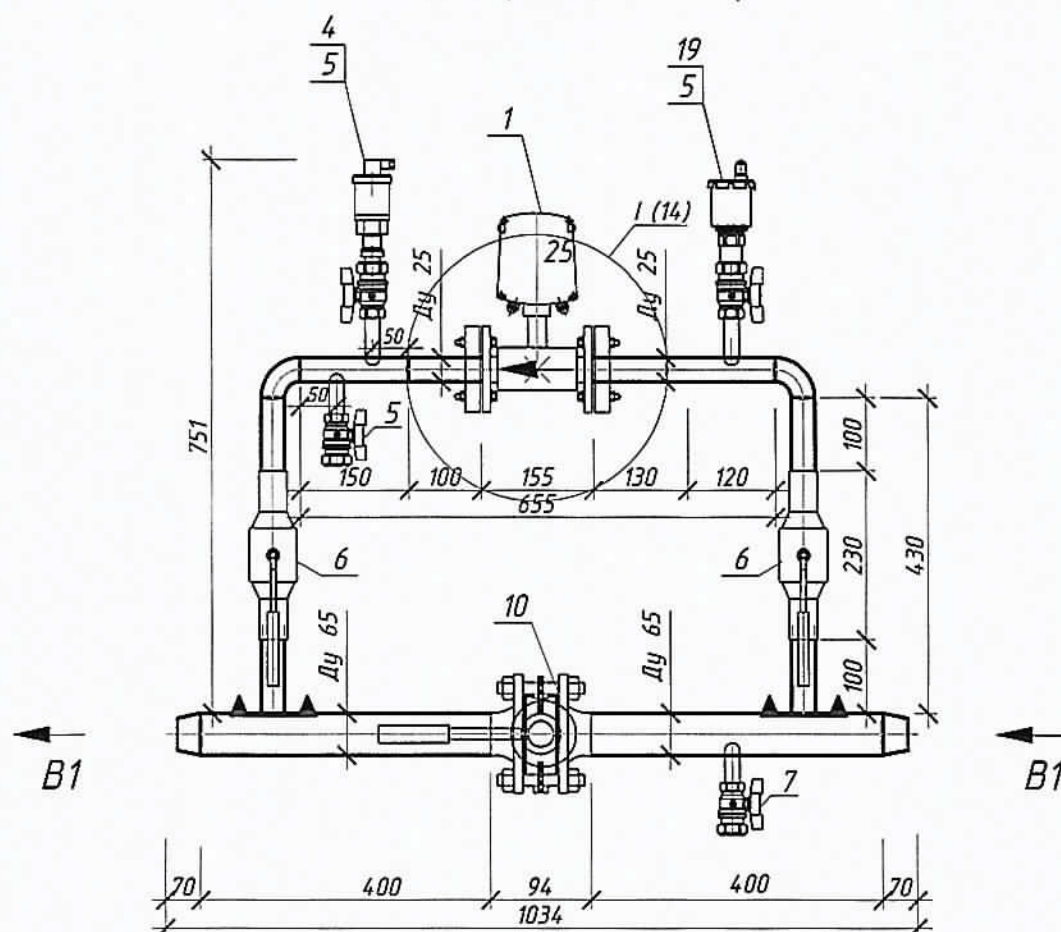

Аксонометрическая схема В1

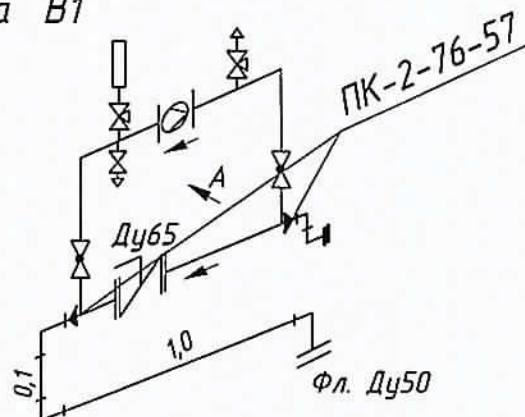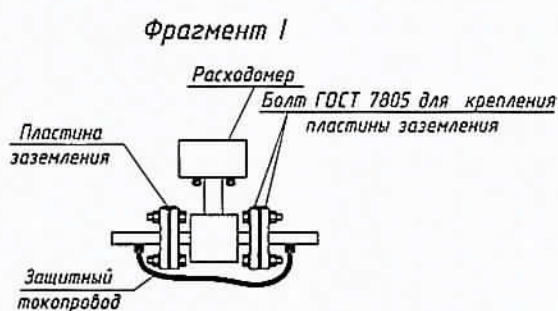

Взам. инв. №	Подпись и дата						
		Т - Прп - 01 к 1-07/2016 - АУТВР Том 1					

Инв. № подл.	Подпись и дата	Многоквартирный жилой дом, Красноярский край, г. Талнах, ул. Первопроходцев, 1 корп. 1							
		Узел коммерческого учёта тепловой энергии, горячего и холодного водоснабжения							
Инв. № подл.	Подпись и дата	Изм.	Кол. уч.	Лист	№ док.	Подпись	Дата		
		Выполнил	Колесникова				23.07.2017		
Инв. № подл.	Подпись и дата	Проверил	Киреев Н.Н.						
		ГИП	Кириллов К.В.						
Измерительный участок трубопровода В1 в ТЦ №4							Стадия Р	Лист 8	Листов
000 "СеверСтрой"									

Позиция	Наименование и техническая характеристика	Тип, марка, обозначение документа, опросного листа	Код оборудования, изделия, материала	Заход - изготовитель	Единица измерения	Кол-во	Масса ед, кг	Примечание
1	2 <u>Т1, Т2</u>	3	4	5	6	7	8	9
1	Преобразователь расхода электромагнитный с БП, 1,2- 300,0 м ³ /ч	МФ-5,2 1-Б-100, Кл. Б		НПО "ПРОМПРИБОР"	шт	1		
1.1	Преобразователь расхода электромагнитный реверсидный с БП, 3,8- 570,0 м ³ /ч	МФ-5,2 1-Б-Р-100, Кл. Б		НПО "ПРОМПРИБОР"	шт	1		
2	Комплект термпреобразователей сопротивления, платиновые, Р100, кл. Б с гильзой защитной L=120, с бойковой приборной L=35.	КТСП-Н		ООО "ИНТЕЛ"	шт	1		
3	Преобразователь избыточного давления, 4-20 мА, 1,6 МПа, М20 x 1,5	Корунд-ДИ-001		ООО "Стенли"	шт	2		
4	Габаритный индикатор для МФ, фланцевый Ду 100			Россия	шт	2		
5	КНЧ для МФ №3, фланцевый Ду 100			Россия	компл.	2		
6	Кран шаровой Ду 15	Икар 091-093		Италия	шт	4		
7	Резьба трубная G 1/2"	ГОСТ 6357-81		Россия	шт	4		
8	Фланец стальной 1-100-16 ст.20 Ду 150	ГОСТ 12820-80		Россия	шт	8		
9	Затвор дисковый поворотный, Tmax=150 °С, PN 16 Ду 150	ПА 200		ПронАм	шт	4		
10	Труба стальная бесшовная горячедеформированная Ø 100 x 4,5	ГОСТ 8732-78		Россия	м	16,130		АКЗ-7,180 Изол. - 8,950
11	Труба стальная бесшовная горячедеформированная Ø 150 x 4,5	ГОСТ 8732-78		Россия	м	0,300		АКЗ-0,3
12	Труба стальная бесшовная горячедеформированная Ø 150 x 4,5	ГОСТ 8732-78		Россия	м	0,300		АКЗ-0,3
13	Переход стальной, К-159 x 108	ГОСТ 17378-2001*		Россия	шт	4		
14	Антикоррозионное покрытие -грунт «ГФ-021»	ТУ 5775-004-1704.5751-99		Россия	м ²	2,8041		

Взам. инв. №

Подп. и дата

Инв. № подл.

Т-Нов -13-07/2016- АУТВР Том 1					
Многоквартирный жилой дом, Красноярский край, г. Талнах, ул. Новая, 13					
Изм.	Кол.уч.	Лист	№ док.	Подпись	Дата
Выполнял	Колесникова	В.И.			
Проверил	Кореев Н.Н.				
Гип	Лирилад К.В.				
Узел коммерческого учёта тепловой энергии, горячего и холодного водоснабжения			Стация	Лист	Листов
			Р	9	4
Спецификация оборудования, изделий и материалов			000		
			"СеверСтрой"		


Позиция	Наименование и техническая характеристика	Тип, марка, обозначение документа, описного листа	Классификация, обозначение, материал	Завод - изготовитель	Единица измерения	Кол-во	Масса ед., кг	Примечание
1	2	3	4	5	6	7	8	9
	ТЗ, Т4 (подъезд №1)			НПО "ПРОМПРИБОР"	шт	2		
1	Преобразователь расхода электромагнитный с БП, 0,12 - 18,0 м³/ч	МФ-521-Б-25, Кл. Б		ООО "ИНТЭП"	шт	1		
2	Комплект термореобразователей сопротивления, платиновые, РН100, кл. Б с гильзой защитной L=60, с байпасной приборной L=35	КТСП-Н		Россия	шт	2		
3	Габаритный индикатор для МФ, фланцевый Ду 25	Инар 091-093		Россия	шт	3		
4	КМЧ для МФ №3, фланцевый Ду 25	ГОСТ 6357-81		ПромАрм	шт	1		
5	Кран шаровый Ду 15	КШ.П.04.0		ALSO	шт	1		
6	Резьба трубная G 1/2"	КШ.Ф.04.0		ALSO	шт	3		
7	Затвор дисковый поворотный, Тмакс=150 °С, РН 16 Ду 50	ГОСТ 17375-2001*		Россия	шт	2		
8	Кран шаровый под приборку, Р=25 бар, Тмакс=200 °С Ду 40	ГОСТ 17378-2001*		Россия	шт	1		
9	Кран шаровый фланцевый, Р=25 бар, Тмакс=200 °С Ду 40	ГОСТ 17378-2001*		Россия	шт	1		
10	Отвод стальной 90-40 x 3,5 Ду 40	ГОСТ 17378-2001*		Россия	шт	1		
11	Переход стальной, К-76 x 38	ГОСТ 17378-2001*		Россия	шт	1		
12	Переход стальной, К-76 x 57	ГОСТ 17378-2001*		Россия	шт	1		
13	Переход стальной, К-76 x 45	ГОСТ 17378-2001*		Россия	шт	1		
14	Переход стальной, К-57 x 32	ГОСТ 17378-2001*		Россия	шт	1		
15	Переход стальной, К-45 x 32	ГОСТ 17378-2001*		Россия	шт	1		
16	Фланец стальной 1-50-12 ст. 20 Ду 50	ГОСТ 12820-80		Россия	шт	2		
17	Фланец стальной 1-40-12 ст. 20 Ду 40	ГОСТ 12820-80		Россия	шт	4		
181	Труба стальная бесшовная горячедеформированная Ø 76 x 3,5	ГОСТ 8732-78		Россия	м	0,25		
9	Труба стальная бесшовная горячедеформированная Ø 48 x 3,5	ГОСТ 8732-78		Россия	м	2,25		
20	Труба стальная бесшовная горячедеформированная Ø 32 x 3,0	ГОСТ 8732-78		Россия	м	0,35		
21	Антикоррозионное покрытие - грунт «ГФ-021»	ТУ 5775-004-17045751-99		Россия	м²	0,5349		

Инд. № подл. Подп. и дата Взам. инд. №

Позиция	Наименование и техническая характеристика	Тип, марка, обозначение документа, отраслевого листа	Код оборудования, издателя, материала	Завод - изготовитель	Единица измерения	Кол-во	Масса ед., кг	Примечание
1	2 <u>В1 (подъезд №1)</u>	3	4	5	6	7	8	9
1	Преобразователь расхода электромагнитный с БП, 0,12 - 18,0 м³/ч	МФ-5.2.1-Б-25, Кл. Б		НПО "ПРОМПРИБОР"	шт	1		
2	Газовый имитатор для МФ, фланцевый Ду 25			НПО "ПРОМПРИБОР"	шт	1		
3	КМЧ для МФ №3, фланцевый Ду 25			ООО "ИНТЕП"	шт	1		
4	Преобразователь избыточного давления, 4-20 мА, 1,6 МПа, М20 x 1,5	Корунд-ДИ-001		ООО "Стенли"	шт	1		
5	Кран шаровой Ду 15	Итар 091-093		Италия	шт	3		
6	Резьба трубная G 1/2"	ГОСТ 6357-81		Россия	шт	3		
7	Отвод стальной 90-32 x 3,0 Ду 25	ГОСТ 17375-2001*		Россия	шт	2		
8	Отвод стальной 90-57 x 3,5 Ду 50	ГОСТ 17375-2001*		Россия	шт	2		
9	Кран шаровой под приборку, Р=25 бар, Т max=200 °С Ду 25	КШ.П.025		ALSO	шт	2		
10	Запорный диск шаровый, Т max=150 °С, РН 16 Ду 50	ПА 200		ПромАрт	шт	1		
11	Фланец стальной 1-50-12 ст 20 Ду 50	ГОСТ 12820-80		Россия	шт	5		
12	Труба стальная бесшовная горячедеформированная Ø 57 x 3,5	ГОСТ 8732-78		Россия	м	0,85		
3	Труба стальная бесшовная горячедеформированная Ø 32 x 3,0	ГОСТ 8732-78		Россия	м	0,7		
14	Антикоррозионное покрытие - грунт «ГФ-021»	ТУ 5775-004-17045751-99		Россия	м²	0,2766		
15	Автоматический воздушный клапан Ду 15	Итар 362		Итар	шт	1		

Инд. № подл.	Подп. и дата	Взам. инд. №
--------------	--------------	--------------

Позиция обознач.	Наименование	Кол.	Примечание
ВРУ	Вводно-распределительное устройство	1	существующее
ШМП-3	Шкаф монтажный	1	

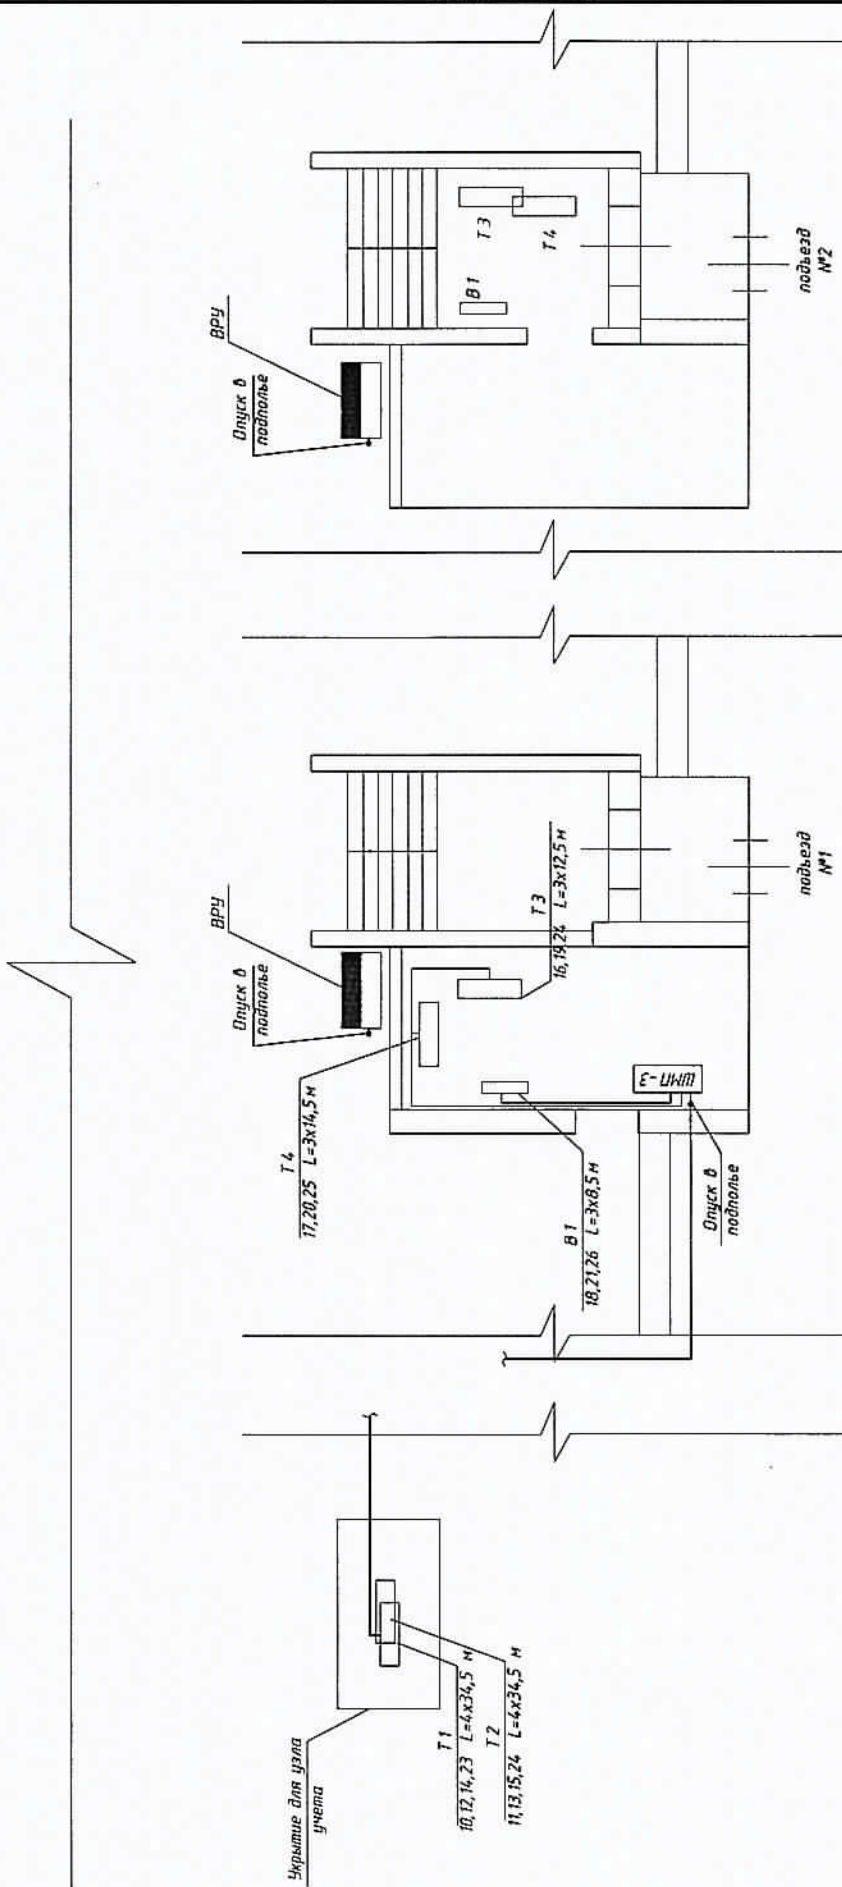


Примечание:

1. Узлы учета установить на трубопроводах Т1, Т2 в укрытии, расположенном в тех. подполье.
2. Узел учета установить на трубопроводах Т3, Т4, В1 - в теплоцентре подъезда №1.
3. Шкаф с теплоучастителем установить в помещении теплоцентра подъезда №1.
4. Кабель поз. 27 проложить в тех. подполье в металлоукладке Ø22 мм по существующим кабельным лоткам. Маршрут прокладки кабеля в тех. подполье уточнить по месту. Кабели поз. 16, 17, 18, 19, 20, 21, 24, 25, 26 проложить в теплодом пучке в гофрированный трубе. Кабели поз. 10, 11, 12, 13, 14, 15, 22, 23 проложить в отдельном металлоукладке в подполье жилого дома по существующим кабельным лоткам.
5. Спуски к датчикам проложить открыто по стене, предусмотреть "U-петли" (уклон не менее 15°).
6. ШМП-3 крепить на вертикальной поверхности (стене) в четырех точках задней стенки по месту на высоте 1,2 м. от пола.
7. Проходы кабелей через стены и перекрытия произвести через металлоукладку трубу (гильзу).
8. Кабельные трассы проложить по стенам на отметке не ниже 1,2 м. от пола.
9. Если расстояние между приборами и местом крепления кабеля больше 0,5 м., то металлоукладку (гофра) проложить по опоре, из стального уголка.

К-Нод.-13-07/2016-АУТВР			
Многоквартирный жилой дом, Красноярский край, г. Норильск, ул. Новая 13			
Изм.	Лист	№ док.	Подп.
Выполнил	Колесникова		
Проверил	Киреев Н.Н.		
ГМП	Кириллов К.В.		
Узел коммерческого учёта тепловой энергии, горячего и холодного водоснабжения		Студия	Лист
План расположения оборудования и приборов		Р	13
ООО "ГедерСтрой"			

Схема установки автономного узла коммерческого учета
тепловодоресурсов здания МКД по адресу:
г. Норильск, р-н Талнах, ул. Новая, 13

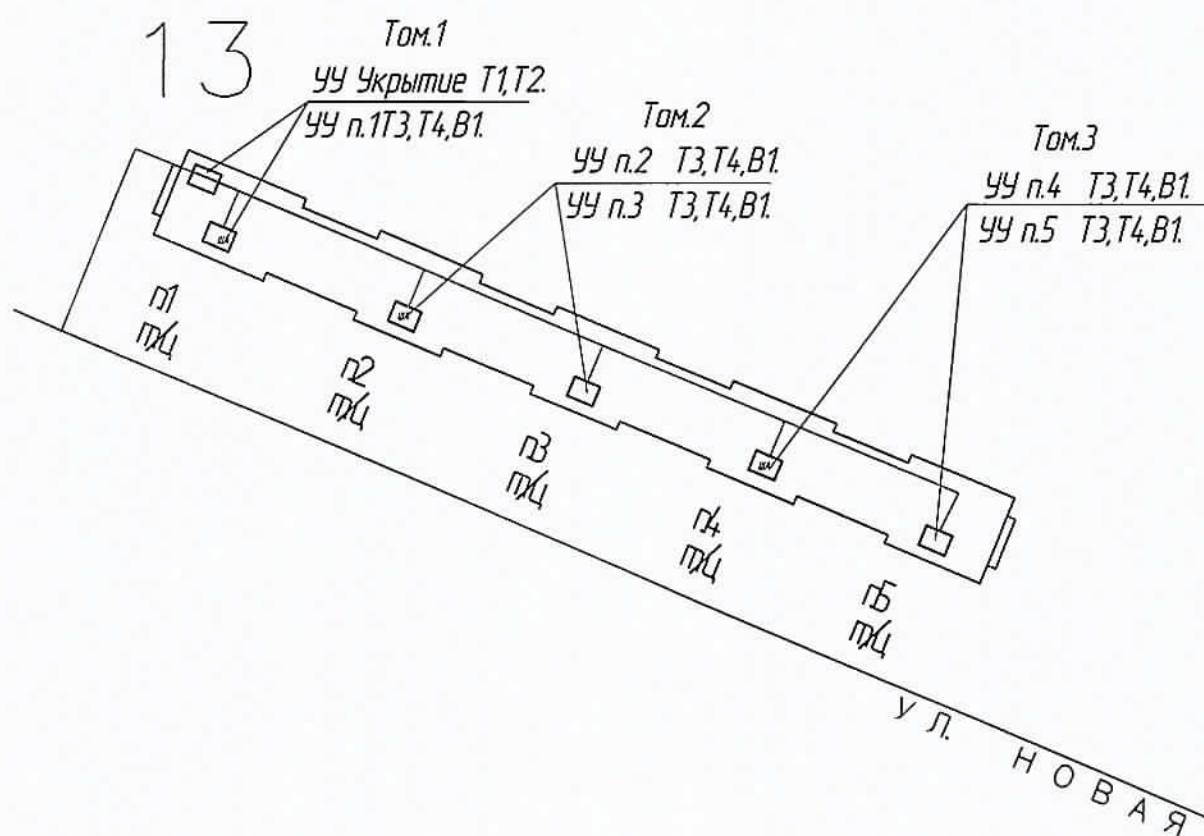

ОБЩЕСТВО С ОГРАНИЧЕННОЙ ОТВЕТСТВЕННОСТЬЮ


"СеверСтрой"

Производственно-строительная фирма г. Норильск, ул. 50 лет Октября, дом 1, кв. 48,
тел./факс. (3919) 48-07-17, 46-99-86, belovip@yandex.ru

Согласовано:

Главный инженер

предприятия «Энергосбыт» ОАО «НТЭК»

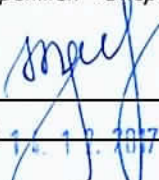
И.В. Жданович
«__» __ 2017г.

Согласовано:

Главный инженер

МУП "Коммунальные объединенные системы"


И.В. Лезотин
«__» __ 2017г.

Приложение №3

к рабочему проекту:

T-Нов.13-07/2015-АУТВР

Расчет теплопотерь тепловой энергии от вводных трубопроводов

теплоснабжения T1 и T2 по адресу:

Многоквартирный жилой дом,

Красноярский край, г.Норильск,

район Талнах, ул.Новая, д.13

Свидетельство № 0196.01-2015-2457071780-П-184 о допуске к определенному виду или видам работ, которые оказывают влияние на безопасность объектов капитального строительства от СРО НП «Профессиональный альянс проектировщиков»

Генеральный директор
ООО «СеверСтрой»


А.В. Белов
«__» __ 2017г.



Норильск - 2017г.

**РАСЧЕТ ПОТЕРЬ ТЕПЛОВОЙ ЭНЕРГИИ
ОТ ВВОДНЫХ ТРУБОПРОВОДОВ ТЕПЛОСНАБЖЕНИЯ Т1, Т2,
от УКРЫТИЯ УЗЛА УЧЕТА ТЕПЛОВОЙ ЭНЕРГИИ Т1,Т2 по адресу:**

Красноярский край, г.Норильск, район Талнах, ул.Новая, д.13

Расчет технологических потерь тепловой энергии теплопередачей через теплоизоляционные конструкции теплопроводов выполнен по «Методике определения нормативных значений показателей функционирования водяных тепловых сетей систем коммунального теплоснабжения» (МДК 4-03.2001) и по "Проектирование тепловой изоляции оборудования и трубопроводов" (СП41-103-2000) по следующим формулам:

- для теплопроводов подземной прокладки, по подающим и обратным трубопроводам вместе:

$$Q_{из.н.зод.} = \sum (q_{из.н.} L \beta) 10^{-6}; \quad (\text{Гкал/час}) \quad 4.11$$

- для теплопроводов надземной прокладки по подающим и обратным трубопроводам раздельно:

$$Q_{из.н.зод.н.} = \sum (q_{из.н.н.} L \beta) 10^{-6}; \quad (\text{Гкал/час}) \quad 4.12$$

$$Q_{из.н.зод.о.} = \sum (q_{из.н.о.} L \beta) 10^{-6}; \quad (\text{Гкал/час}) \quad (4.12a)$$

где $q_{из.н.}$, $q_{из.н.н.}$ и $q_{из.н.о.}$ - удельные часовые тепловые потери трубопроводов каждого диаметра, определенные пересчетом табличных значений норм удельных часовых тепловых потерь на среднегодовые условия функционирования тепловой сети, подающих и обратных трубопроводов подземной прокладки - вместе, надземной - раздельно, ккал/м ч;

L - длина трубопроводов участка тепловой сети для подземной прокладки в двухтрубном исчислении, надземной - в однострубно, (м);

β - коэффициент местных тепловых потерь, учитывающий потери запорной арматурой, компенсаторами, опорами.

Принимается для подземной канальной и надземной прокладок равным 1,05 на подвесных опорах, (табл.1. СП 41-103-2000)

При надземной прокладке тепловых сетей, удельные часовые потери каждого из трубопроводов, определяются по формуле:

$$q_n = \frac{\pi(t - t_{н.в.})}{\frac{\ln[(d_n + 2\delta/d_n)]}{2\lambda_{из}} + \frac{1}{\alpha(d_n + 2\delta)}}; \quad (\text{ккал/ч*м}) \quad 4.13$$

где:

$t_{1,2}$ - среднегодовая температура теплоносителя в трубопроводах Т1 и Т2.

$T_1=73^\circ\text{C}$; $T_2=48.4^\circ\text{C}$; определяется с учетом значений температуры теплоносителя по принимаемому в системе теплоснабжения графику центрального качественного регулирования отпуска тепловой энергии от источников ОАО "НТЭК" на отопительный период 2017-2018г.г., соответствующих среднемесячным значениям температуры наружного воздуха в течении года.

$t_{н.в.}$ - среднегодовая температура наружного воздуха, $-9,8^\circ\text{C}$; (табл.5.1 СП 131.133330.2012)

d_n - наружный диаметр трубопровода, м;

δ - толщина изоляционной конструкции трубопровода, м; (0.1м-факт-ки используемая)

α - коэффициент теплоотдачи в зависимости от вида и температуры изолируемой поверхности и применяемого покровного слоя, $26 \text{ Вт}/(\text{м}^2\text{C})$, по (табл.2 СП 41-103-2000)

$\lambda_{из}$ – коэффициент теплопроводности изоляционной конструкции трубопровода, (Вт/м°С.), (табл.3.1 МДК 4-03.2001);

$$\lambda_{из, T1} = 0.05103$$

$$\lambda_{из, T2} = 0.048324$$

Коэффициент технического состояния изоляции равный 1,3 (табл.3.2 МДК 4-03-2001)

Исходные данные, для расчета тепловых потерь через изоляционные конструкции данного объекта, приведены в таблицах 1.1-1.2.

Таблица 1.1

Тип прокладки (надземная)	Диаметр трубопровода	Длина трубопровода	Среднегодовая температура теплоносителя °С	Коэфф. местных потерь
Подполье - Т1	159	130	73	1,05
Подполье - Т2	159	130	48,4	1,05
Подполье - Т1	89	66	73	1,05
Подполье - Т2	89	66	48,4	1,05

При температурном графике 115/70 °С, для среднегодовой температуры наружного воздуха - 9,8°С и минимальной расчетной температурой -46°С (СП 131.13330.2012 "Строительная климатология").

Таблица 1.2

Толщина изоляции (м)	Коэфф. теплопроводности теплоизоляции (Вт/м°С)		Коэфф., технического состояния изоляции
0,1	T1	0,05103	1,3
	T2	0,048324	


Результаты расчетов сведены в таблице 1.3:

Таблица 1.3

Трубопровод	Диаметр трубопровода (мм)	Длина трубопровода (м)	Удельные тепловые потери (ккал/ч*м)	Потери тепловой энергии для ср.год-х условий функционирования (Гкал/ч)	Суммарные потери тепловой энергии для ср.год., условий функционирования (Гкал/ч)
Подполье - Т1	159	130	82,532891	0,011266	0,022749
Подполье - Т2	159	130	55,024774	0,007511	
Подполье - Т1	89	66	34,404820	0,002384	
Подполье - Т2	89	66	22,919874	0,001588	

Схема вводных трубопроводов здания МКД по адресу:

г. Норильск, р-н Талнах, ул. Новая, 13

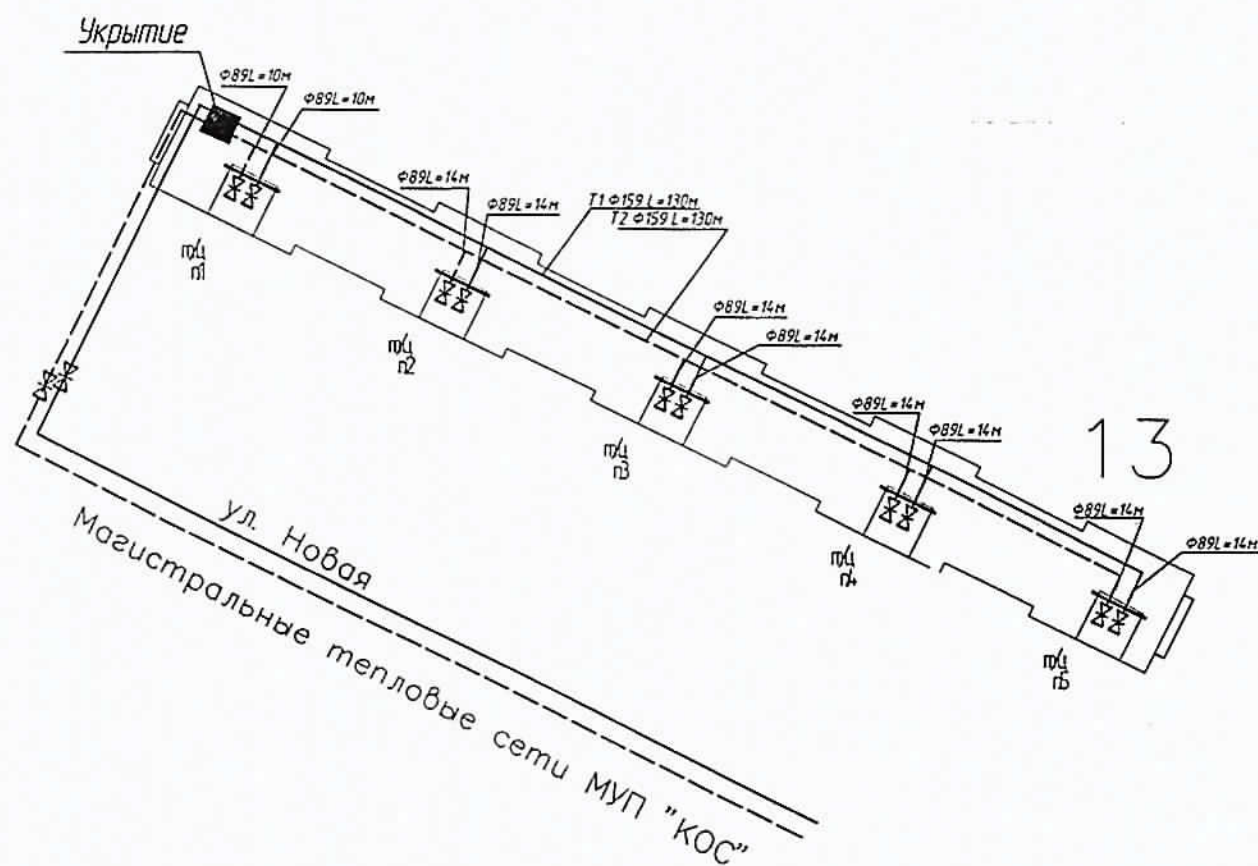

Условные обозначения:

T1- _____

T2 - - - - -

ОБЩЕСТВО С ОГРАНИЧЕННОЙ ОТВЕТСТВЕННОСТЬЮ

"СеверСтрой"

Производственно-строительная фирма г. Норильск, ул. 50 лет Октября, дом 1, кв. 48,
тел./факс. (3919) 48-07-17, 46-99-86, belovip@yandex.ru

Свидетельство №0196.01-2015-2457071780-П-184 о допуске к определенному виду или видам работ,
которые оказывают влияние на безопасность объектов капитального строительства от СРО НП
«Профессиональный альянс строителей».

СОГЛАСОВАНО:

Зам. генерального директора – директор
предприятия «Энергосбыт» АО «НТЭК»


А.В. Булапов

«13» 2015г.

УТВЕРЖДАЮ:

Главный инженер
МУП «КОС»


И.В. Леготин
«19» 2015г.

Рабочий проект

НА АВТОНОМНЫЙ УЗЕЛ
КОММЕРЧЕСКОГО УЧЕТА ТЕПЛОВОДОРЕСУРСОВ

Объект: Многоквартирный жилой дом,
Красноярский край, г. Норильск жилой район Талнах,
ул. Новая, 13, том 2

Т – Нов.13 - 07/2015 - АУТВР

Генеральный директор

ООО «СеверСтрой»







А.В. Белов

«13» 2015 г.




Норильск – 2015 г.

Проверен, проект

ЛИСТ СОГЛАСОВАНИЯ к проекту Т – Нов.13 - 07/2015 - АУТВР

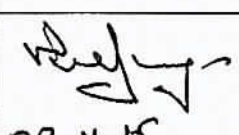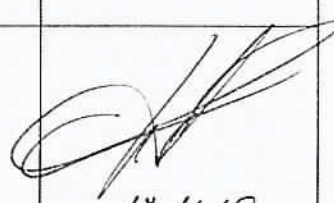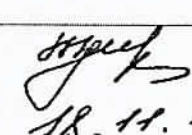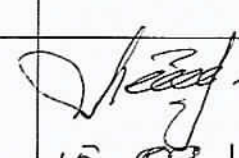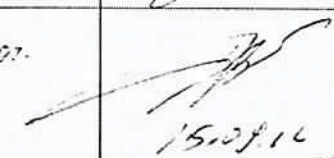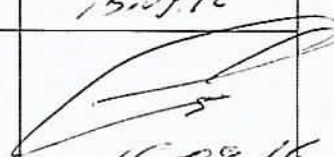Ф.И.О	Должность	Примечание	Подпись/дата
Корсунов Д.В.	Начальник договорного отдела предприятия «Энергосбыт» АО «НТЭК»		 02.11.15
Поляков Г.М.	Начальник ПТО предприятия «Энергосбыт» АО «НТЭК»		 17.11.15
Линицкий А.Ю.	Начальник отдела приборного учета предприятия «Энергосбыт» АО «НТЭК»		 18.11.15
Эрмолов И.В. Дущенко Н.С.	Заместитель директора Заместитель директора предприятия «Энергосбыт» АО «НТЭК»		 18.11.15
Лебедев А.Н.	Начальник ЦЭАСО МУП «КОС»		 15.09.16
Половнев С.В. <i>Козлов</i>	Начальник БПУ МУП «КОС»		 07.09.16
Дацик В.В.	Главный энергетик МУП «КОС»	С 30.09.16	 15.09.16
<i>Сурман</i> Е.М.	<i>Зам. главного энергетика МУП «КОС»</i>		 16.09.16
Николаенко А.В.	Главный инженер ООО «Талнахбыт»	Согласовано только в части установки УУ ГЭС и ХЭС (ТЗ, ТЧ и В1)	 07.12.2017г.

Обозначение	Наименование	Номер листа
	Титульный лист	1
	Лист согласования	2
	Содержание	3
	Технические условия	4-5
	Техническое задание	6-10
	Приложение	11-19
	Пояснительная записка	20-31
	рабочие чертежи	1-16

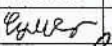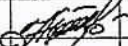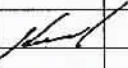Инв. № подл.	Подпись и дата	Взам. инв. №							Т - Нов - 13-07/2016 - АУТВР - СП Том 2			
									Многоквартирный жилой дом, Красноярский край, г. Талнах, ул. Новая, 13			
			Изм.	Кол. уч.	Лист	№ док.	Подпись	Дата	Узел коммерческого учёта тепловой энергии, горячего и холодного водоснабжения	Стадия	Лист	Листов
			Выполнил	Колесникова						Р	3	
			Проверил	Киреев Н.Н.								
ГИП	Кириллов К.В.					Состав проекта	000 "СеверСтрой"					

УТВЕРЖДАЮ:
Директор предприятия
«Энергосбыт» ОАО «НТЭК»
 Д.А.Злобин
«27» 03 2015г.

ТЕХНИЧЕСКИЕ УСЛОВИЯ

на установку узлов коммерческого учета тепловой энергии и воды
объектов: МУП «КОС» в многоквартирных жилых домах г. Норильска.

1. Проект на узел учета выполнить в соответствии с требованиями нормативно-технической документации:

«Правилам коммерческого учета тепловой энергии, теплоносителя», утвержденные постановлением Правительства РФ от 18.11.2013 г. № 1034.

Федеральный закон РФ «О водоснабжении и водоотведении» № 416 от 7.12.2011г.

Федеральный закон РФ «Об обеспечении единства измерений», №102-ФЗ от 26.06.2008
ГОСТ Р 8.592-2002 «Государственная система обеспечения единства измерений. Тепловая энергия, потребленная абонентами водяных систем теплоснабжения. Типовая методика выполнения измерений».

«Правила организации коммерческого учета воды, сточных вод», утвержденные постановлением Правительства РФ № 776 от 04.09.2013 г.

2. Проект, расчет нагрузок, технический отчет выполняет организация, имеющая свидетельство о допуске к работам (СРО).

3. К проекту приложить схему внешних сетей ТВС с указанием границ раздела, и точек подключения субабонентов, а также Акты балансовой принадлежности и эксплуатационной ответственности сторон.

4. В проекте выполнить принципиальную схему тепловодоснабжения объекта с указанием мест установки узла учета и запорной арматуры.

5. Узел учета разместить: в точке учета, расположенной на границе балансовой принадлежности согласно актов балансовой принадлежности или эксплуатационной ответственности сторон. При невозможности установки узла учета на границе раздела балансовой принадлежности (эксплуатационной ответственности) включить в проект расчеты потерь вводных трубопроводов тепловодоснабжения от границ раздела до места установки приборов учета.

6. Используемые приборы учета должны соответствовать требованиям законодательства РФ об обеспечении единства измерений, действующим на момент ввода приборов учета в эксплуатацию.

7. При выборе типоразмера приборов учета руководствоваться нагрузками, указанными в проекте, часть ОВ, или данными технического отчета. Функциональные возможности применяемых приборов учета должны соответствовать требованиям «Правил коммерческого учета тепловой энергии, теплоносителя».

8. Температуру холодной воды на источнике (средней по году) принять равной $+5^{\circ}\text{C}$.
9. Данные о тепловых нагрузках в проектах на МКД (Приложение 1)
10. Расчетные параметры теплоносителя в точке поставки $+95^{\circ}\text{C}$ (Приложение 2)
11. Для расчета максимального расхода теплоносителя на теплоснабжение использовать температурный график $115/70^{\circ}\text{C}$.
12. Устанавливаемые узлы учета могут быть подключены к автоматизированной системе коммерческого учета тепловодоресурсов. Система должна обеспечивать передачу данных по существующим каналам связи через серверное оборудование ОАО «НТЭК» до конечных пользователей в предприятии «Энергосбыт».

Начальник отдела приборного учета



А. Ю. Лiniцкий

ТЕХНИЧЕСКОЕ ЗАДАНИЕ

№ п/п	Показатели	Основные данные и требования
1.	Заказчик	Муниципальное унитарное предприятие муниципального образования город Норильск «Коммунальные объединенные системы»
2.	Наименование выполняемых работ	Проектирование и установка узлов учета тепловой энергии, горячего и холодного водоснабжения в многоквартирных жилых домах муниципального образования город Норильск
3.	Основание для проведения работ	1. Выполнение требований Федерального закона от 23.11.2009 № 261-ФЗ «Об энергосбережении и о повышении энергетической эффективности и о внесении изменений в отдельные законодательные акты Российской Федерации». 2. Технические условия на установку узлов коммерческого учета тепловой энергии и холодной воды объектов: МУП «КОС» в многоквартирных жилых домах города Норильска, выданные энергосбытовой организацией.
4.	Место выполнения работ	Многоквартирные жилые дома (МКД), расположенные на территории муниципального образования город Норильск, согласно приложениям № 1 и № 2 к настоящему Техническому заданию.
5.	Характеристика объекта, основные технико-экономические показатели объекта, в т.ч. мощность, производительность, режим работы	Система теплоснабжения – открытого типа, двухтрубная, зависимая (кроме ж/о Оганер); Система теплоснабжения ж/о Оганер – открытого типа, четырехтрубная, зависимая. В межотопительный период (летний) схема горячего водоснабжения - тупиковая: горячее водоснабжение потребителей г. Норильска (кроме ж/о Оганер) осуществляется по одной из линий теплосети – прямой или обратной; горячее водоснабжение потребителей ж/о Оганер осуществляется по одной из линий теплосети - прямой или циркуляционной; Проектные нагрузки тепловой энергии, на горячее и холодное водоснабжение: по каждому многоквартирному дому, согласно приложениям № 1 и 2 настоящего технического задания; Давление в подающем трубопроводе: определить при обследовании; Давление в обратном трубопроводе: определить при обследовании; Давление в трубопроводе ХВС: определить при обследовании; Минимальный перепад давления: 0,1 кгс/см ² ; Температура теплоносителя: 115-70°С; Температура холодной воды: 5°С; Количество узлов учета ГВС на объекте: определить проектом.

6.	Требование к подрядной организация	Наличие допуска к определенному виду или видам работ, которые оказывают влияние на безопасность объектов капитального строительства в части выполнения работ по организации строительства, реконструкции и капитального ремонта привлекаемым застройщиком или заказчиком на основании договора юридическим лицом или индивидуальным предпринимателем (генеральным подрядчиком); Наличие дилерского сертификата производителя оборудования.
7.	Стадийность проектирования	Рабочий проект
8.	Объем работ/услуг	<u>Особые требования:</u> - работы выполняются «под ключ»; -предусмотреть проектом антивандальную защиту приборного парка. <u>Требования к работам:</u> - предпроектное обследование объектов оприборивания с оформлением актов обследования на предмет установления наличия (отсутствия) технической возможности установки коллективных (общедомовых) узлов учета (приборов учета) тепловой энергии и теплоносителя; - поэтапная разработка проектно-сметной документации на каждый узел учета тепловой энергии, горячей и холодной воды в МКД в соответствии с требованиями действующего законодательства РФ; - поэтапное согласование проектно-сметной документации по каждому узлу учета тепловой энергии, горячей и холодной воды в многоквартирных домах с энергосбытовой организацией с последующим утверждением Заказчиком; -поэтапная комплектация объектов оборудованием, материалами и комплектующими в соответствии с утвержденными Рабочими проектами; - поэтапное выполнение работ по монтажу узлов учета (приборов учета), оборудования, запорной арматуры и металлоконструкций на каждом объекте оприборивания в соответствии с согласованной проектно-сметной документацией, требованиями действующего законодательства РФ, НД и ТД; - поэтапное осуществление пусконаладочных работ смонтированных узлов учета; - поэтапная опытная эксплуатация узлов учёта; - ввод приборов учета в коммерческую эксплуатацию энергосбытовой организацией, в соответствии с требованиями действующих Правил, НД и ТД с оформлением Акта ввода в коммерческую эксплуатацию.
9.	Требования к порядку выполнения	Работы выполняются в соответствии со следующими документами: - Правилами коммерческого учёта тепловой энергии и теплоносителя, утвержденными постановлением Правительства Российской Федерации от 18.11.2013 № 1034; - Правил организации коммерческого учета воды и сточных вод, утвержденными постановлением Правительства Российской Федерации от 04.09.2013 N 776 ; - Правилами устройства электроустановок; - Правилами технической эксплуатации тепловых энергоустановок, утвержденных приказом Минэнерго РФ от 24 марта 2003 №115; - Федеральный закон от 26.06.2008 N 102-ФЗ (ред. от 21.07.2014) "Об обеспечении единства измерений"; - Постановление Правительства РФ от 06.05.2011 N 354 (ред. от 14.02.2015) "О предоставлении коммунальных услуг

		собственникам и пользователям помещений в многоквартирных домах и жилых домов" (вместе с "Правилами предоставления коммунальных услуг собственникам и пользователям помещений в многоквартирных домах и жилых домов"); - Постановление Правительства РФ от 16.02.2008 N 87 (ред. от 10.12.2014) "О составе разделов проектной документации и требованиях к их содержанию"; - Постановление Правительства РФ от 13.04.2010 N 235 "О внесении изменений в Положение о составе разделов проектной документации и требованиях к их содержанию"; - Приказ Министерства регионального развития РФ № 627 от 29.12.2011 «Об утверждении критериев наличие (отсутствия) технической возможности установки индивидуального общего (квартирного), коллективного (общедомового) приборов учета, а также форма акта обследования на предмет установления наличия (отсутствия) технической возможности установки таких приборов учета и порядка ее заполнения» возможность. - СП 41-101-95. Проектирование тепловых пунктов; - СП 124.13330.2012. Свод правил. Тепловые сети. Актуализированная редакция СНиП 41-02-2003; - СП 60.13330.2012. Свод правил. Отопление, вентиляция и кондиционирование воздуха. Актуализированная редакция СНиП 41-01-2003; - ГОСТ Р 21.1101-2013. Система проектной документации для строительства. Основные требования к проектной и рабочей документации; - ГОСТ 21.110-95. Система проектной документации для строительства. Правила выполнения спецификации оборудования, изделий и материалов;
10.	Требования к выполнению работ	Требования к производству и организации работ. Все работы выполнить согласно действующему законодательству РФ, нормативно-правовым документам, СНиП, настоящему техническому заданию. Установка приборов учета тепловой энергии должна соответствовать и не должна ухудшать существующие параметры теплоснабжения жилого дома. Работы должны быть выполнены в соответствии с действующими нормами и правилами. Особые условия производства работ. <u>Монтажные работы:</u> - монтажные работы узлов учета (приборов учета), оборудования, запорной арматуры и металлоконструкций должны быть выполнены в объеме, соответствующем разработанной проектной документации; - монтажные работы должны быть произведены по согласованному проекту и под техническим контролем представителей Заказчика и Подрядчика; - качество выполнения монтажных работ должно соответствовать требованиям действующих норм и правил и обеспечивать нормальную эксплуатацию узла учёта (приборов учета) на протяжении всего срока службы. <u>Пуско-наладочные работы:</u> Объём пуско-наладочных работ должен соответствовать проектной-сметной документации, действующим нормам и правилам и быть достаточным для ввода узлов учёта (приборов учета) в эксплуатацию.

		Электротехническая часть: - выполнить электроснабжение узлов учета тепловой энергии от внутренних сетей электроснабжения МКД; - выполнить подключение экранов контрольных кабелей, токовых датчиков и приборов узла учета тепловой энергии к вторичному контуру заземления, при его наличии; - тепловычислители, блоки питания, коммутационную аппаратуру узла учёта разместить в навесных металлических шкафах, места установки принять Рабочим проектом. Объемно-планировочные решения: - компоновка оборудования узла учета должна обеспечить его безопасное и удобное обслуживание, соответствовать требованиям действующих норм и правил, паспортам и инструкциям по эксплуатации оборудования. Согласование и экспертиза ПСД: - выполнить все необходимые согласования и экспертизы проектно-сметной документации силами Исполнителя
11.	Особые условия заказчика	В состав проекта включить расчет нормативных потерь тепловой энергии и холодной воды от мест установки приборов учета до границ балансовой принадлежности трубопроводов многоквартирного дома (в случае установки приборов не на границе балансовой принадлежности).
12.	Требования к оборудованию	<u>Общие требования</u> • Межповерочный интервал: не менее 4 года • Срок гарантии: не менее 2 лет • Обязательность сертификации; • Цена: оптимальное соотношение цена/качество • Все средства измерений (приборы учета), входящие в состав узла учета, должны быть отечественного производства, зарегистрированными в Государственном реестре средств измерений РФ, преобразователи расхода и тепловычислители производства Холдинга «Теплоком» и иметь: - копии сертификатов (свидетельств) об утверждении типа средств измерений, с описанием типа и комплектов документов, предусмотренных в описании типа; - копии сертификатов соответствия стандартам РФ, выданные уполномоченными организациями на средства измерений, оборудование узла учета, (в том числе на запорную арматуру), действительные в период их изготовления; - копии разрешений Ростехнадзора РФ на применение на средства измерений, оборудование узла учета (в том числе на запорную арматуру), действительные в период их изготовления; - заводские паспорта на средства измерений (приборы учета) с отметкой о дате последней поверки или свидетельства о поверке на средства измерений (приборы учета). Срок окончания действия поверительного клейма – не менее 36 месяцев межповерочного интервала средства измерений (прибора учета); - заводские паспорта на оборудование узла учета (в том числе на запорную арматуру); - заводские инструкции (руководства) по монтажу, наладке, эксплуатации, техническому обслуживанию, ремонту, консервации и утилизации средств измерений (приборов учета), оборудованию узла учета; - гарантийные талоны на средства измерений (приборы учета) и оборудование узла учета. - конструкция средств измерений (приборов учета) должна обеспечивать ограничение доступа к определенным частям средств измерений (включая программное обеспечение) в целях предотвращения несанкционированных настройки и вмешательства, которые могут привести к искажениям

		результатов измерений. <u>Требования к теплосчетчику:</u> • Количество тепловых систем – не менее 4; • Количество каналов измерения расхода – не менее 6; • Погрешность измерений теплоты: не более 4% • Погрешность измерений массы: не более 1% • Диапазон измерений расхода: не менее 1:25 • Диапазон измерений температур: 0 – 115 °С • Диапазон измерения разности температур: 3- 100 °С • Потери давления: минимальные • Регистрация температуры теплоносителя и давлений: обязательно • Наличие архива: обязательно • Глубина архива: часовые – не менее 1488 часов; суточные – не менее 730 суток; месячные – не менее 2 лет. • Наличие интерфейса RS-485: обязательно • Наличие источника бесперебойного питания: обязательно • Простота эксплуатации: не сложные процедуры вывода информации на дисплей <u>Требования к расходомерам</u> • Типоразмер расходомера определить проектом с учетом диапазонов расходов и гидравлических потерь; • Первичные преобразователи расхода принять проектом - электромагнитные, полнопроходные, <u>с возможностью контроля питания;</u> • Длины прямых участков до и после расходомеров принять согласно паспорту.
13.	Количество многоквартирных домов, в которых требуется установка узлов учета тепловой энергии, горячей и холодной воды	938
14.	Прилагаемые документы	1. Технические условия на установку узлов коммерческого учета тепловой энергии и холодной воды объектов: МУП «КОС» в многоквартирных жилых домах города Норильска, утвержденных Директором предприятия «Энергосбыт» ОАО «НТЭК» 27.03.2015 года. 2. Перечень многоквартирных домов (МКД) муниципального образования город Норильск в которых необходимо выполнить установку узлов учета тепловой энергии горячей и холодной воды (I этап); 3. Перечень многоквартирных домов (МКД) муниципального образования город Норильск в которых необходимо выполнить установку узлов учета тепловой энергии горячей и холодной воды (II этап).


ЗАКАЗЧИК:
И.о. директора МУП «КОС»

ИСПОЛНИТЕЛЬ:
Генеральный директор ООО «СеверСтрой»


М.П. И.В.Леготин

М.П. А.В.Белов

*Схема разграничения эксплуатационной ответственности
трубопроводов теплоснабжения здания МКД по адресу:
г. Норильск, р-н Талнах, ул. Новая, 13*

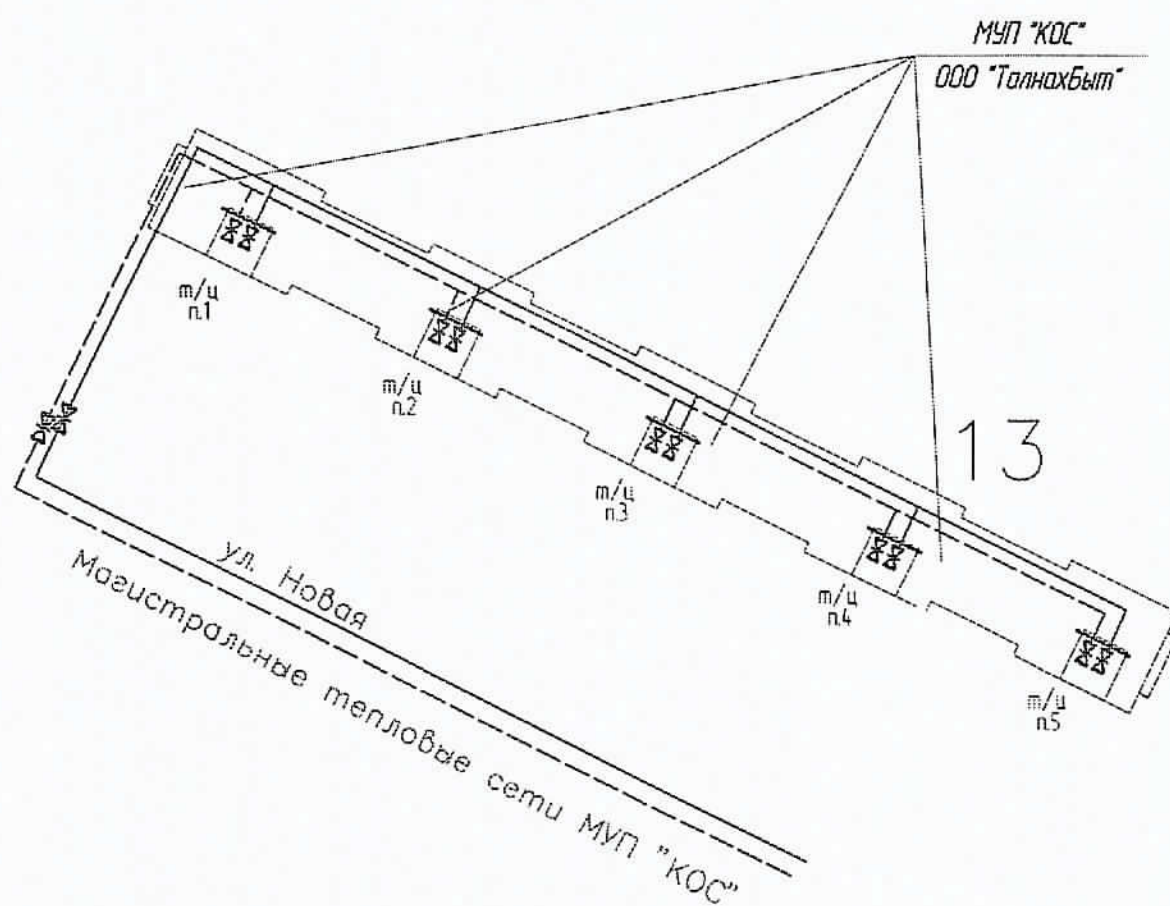

*Схема разграничения эксплуатационной ответственности
холодного водоснабжения здания МКД по адресу:
г. Норильск, р-н Талнах, ул. Новая, 13*

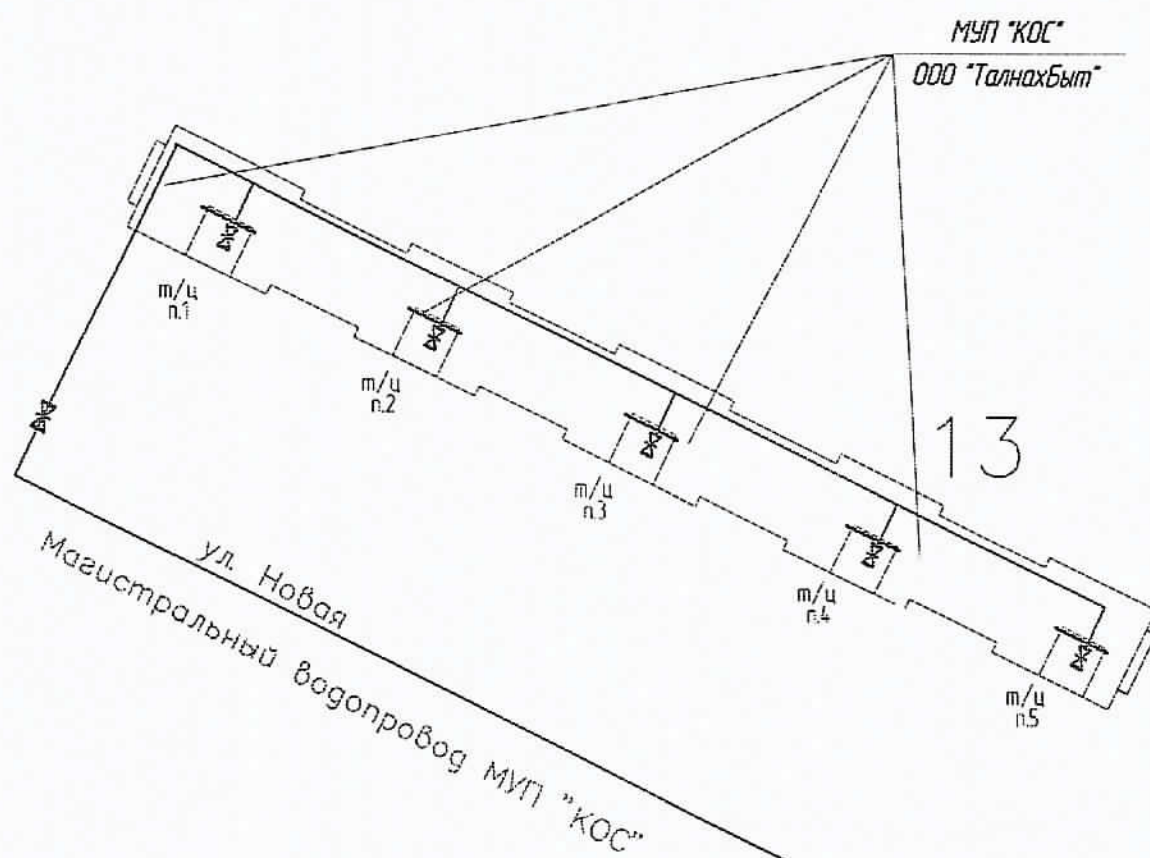

СОГЛАСОВАНО

Начальник Управления
энергетики — главный энергетик
Администрации г. Норильска
_____ А.В. Береговских
« 13 » 02 2015 г.

УТВЕРЖДАЮ

Главный инженер
МУП «КОС»

_____ И.В. Леготин
« 12 » 02 2015 г.

АКТ

о разграничении эксплуатационной ответственности трубопроводов теплоснабжения (горячей воды)

Мы, нижеподписавшиеся: зам. главного инженера МУП «Коммунальные объединенные системы» - Евгений Михайлович Фурман, главный инженер ООО «ТалнахБыт» - Артем Владимирович Николаенко составили настоящий акт о том, что границей эксплуатационной ответственности трубопроводов **теплоснабжения (горячего водоснабжения)** в районе Талнах г. Норильска на территории, обслуживаемой ООО «ТалнахБыт» является:

Для организации МУП «КОС», осуществляющей теплоснабжение (горячее водоснабжение):

Внутриквартальные трубопроводы **теплоснабжения (горячей воды)** в коллекторах и подпольях многоквартирных жилых домов в границах: от магистральных трубопроводов теплоснабжения (горячей воды) до первых фланцев отсекающей запорной арматуры в тепловых пунктах многоквартирных жилых домов.

Для организации ООО «ТалнахБыт»:

Трубопроводы теплоснабжения и горячего водоснабжения многоквартирных жилых домов от первых фланцев отсекающей запорной арматуры в тепловых пунктах, включая вводную запорную арматуру и всю внутреннюю систему теплоснабжения (горячего водоснабжения) многоквартирного жилого дома.

Зам. главного инженера МУП «КОС»

Е.М. Фурман

Главный инженер ООО «ТалнахБыт»


А.В. Николаенко

СОГЛАСОВАНО

Начальник Управления

энергетики – главный энергетик


Администрации г. Норильска

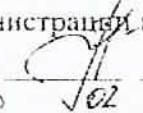« 13 »  А.В. Береговских
2015 г.

УТВЕРЖДАЮ

Главный инженер

МУП «КОС»

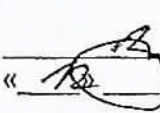«  И.В. Леготин
2015 г.

АКТ

о разграничении эксплуатационной ответственности трубопроводов холодной воды

Мы, нижеподписавшиеся: зам. главного инженера МУП «Коммунальные объединенные системы» - Евгений Михайлович Фурман, главный инженер ООО «ТалнахБыт» - Артем Владимирович Николаенко составили настоящий акт о том, что границей эксплуатационной ответственности трубопроводов холодного водоснабжения в районе Талнах г. Норильска на территории, обслуживаемой ООО «ТалнахБыт» является:

Для организации МУП «КОС», осуществляющей холодное водоснабжение:

Внутриквартальные трубопроводы холодной воды в коллекторах и подпольях многоквартирных жилых домов в границах: от магистрального трубопровода холодного водоснабжения до первого фланца отсекающей запорной арматуры в тепловых пунктах многоквартирных жилых домов.

Для организации ООО «ТалнахБыт»:

Трубопроводы холодного водоснабжения многоквартирных жилых домов от первых фланцев отсекающей запорной арматуры в тепловых пунктах, включая вводную запорную арматуру и всю внутреннюю систему холодного водоснабжения многоквартирного жилого дома.

Зам. главного инженера МУП «КОС»

Е.М. Фурман

Главный инженер ООО «ТалнахБыт»

А.В. Николаенко

Саморегулируемая организация,
основанная на членстве лиц, осуществляющих подготовку проектной документации
НЕКОММЕРЧЕСКОЕ ПАРТНЕРСТВО

«Профессиональный альянс проектировщиков»

105120, Россия, г. Москва, пер. Костомаровский, д. 5, стр. 12

www.sgorap.ru

Регистрационный номер в государственном реестре саморегулируемых организаций
СРО-П-184-06052013

г. Москва

20 мая 2015 г.

Дата выдачи Свидетельства

СВИДЕТЕЛЬСТВО

о допуске к определенному виду или видам работ, которые оказывают влияние на
безопасность объектов капитального строительства

№ 0196.01-2015-2457071780-П-184

Выдано члену саморегулируемой организации

Обществу с ограниченной ответственностью

«СеверСтрой»

ОГРН 1112457000644, ИНН 2457071780

663310, Красноярский край, г. Норильск, ул. 50 лет Октября, д. 1, кв. 48

Основание выдачи Свидетельства: Решение Совета Некоммерческого партнерства
«Профессиональный альянс проектировщиков», протокол № 123 от «19» мая 2015
года.

Настоящим Свидетельством подтверждается допуск к работам, указанным в приложении к настоящему
Свидетельству, которые оказывают влияние на безопасность объектов капитального строительства.

Начало действия с 20 мая 2015 г.

Свидетельство без приложения не действует.

Свидетельство выдано без ограничения срока и территории его действия.

Свидетельство выдано взамен ранее выданного: «не выдавалось».

Председатель Совета



подпись

О.В. Рунцева

6.	6. Работы по подготовке технологических решений.
6.1.	6.1. Работы по подготовке технологических решений жилых зданий и их комплексов.
6.2.	6.2. Работы по подготовке технологических решений общественных зданий и сооружений и их комплексов.
6.3.	6.3. Работы по подготовке технологических решений производственных зданий и сооружений и их комплексов.
6.4.	6.4. Работы по подготовке технологических решений объектов транспортного назначения и их комплексов.
6.5.	6.5. Работы по подготовке технологических решений гидротехнических сооружений и их комплексов.
6.6.	6.6. Работы по подготовке технологических решений объектов сельскохозяйственного назначения и их комплексов.
6.7.	6.7. Работы по подготовке технологических решений объектов специального назначения и их комплексов.
6.8.	6.8. Работы по подготовке технологических решений объектов нефтегазового назначения и их комплексов.
6.9.	6.9. Работы по подготовке технологических решений объектов сбора, обработки, хранения, переработки и утилизации отходов и их комплексов.
6.11.	6.11. Работы по подготовке технологических решений объектов военной инфраструктуры и их комплексов.
6.12.	6.12. Работы по подготовке технологических решений объектов очистных сооружений и их комплексов.
6.13.	6.13. Работы по подготовке технологических решений объектов метрополитена и их комплексов.
7.	7. Работы по разработке специальных разделов проектной документации.
7.1.	7.1. Инженерно-технические мероприятия по гражданской обороне.
7.2.	7.2. Инженерно-технические мероприятия по предупреждению чрезвычайных ситуаций природного и техногенного характера.
7.3.	7.3. Разработка декларации по промышленной безопасности опасных производственных объектов.
7.4.	7.4. Разработка декларации безопасности гидротехнических сооружений.
8.	8. Работы по подготовке проектов организации строительства, сносу и демонтажу зданий и сооружений, продлению срока эксплуатации и консервации.
9.	9. Работы по подготовке проектов мероприятий по охране окружающей среды.
10.	10. Работы по подготовке проектов мероприятий по обеспечению пожарной безопасности.
11.	11. Работы по подготовке проектов мероприятий по обеспечению доступа маломобильных групп населения.
12.	12. Работы по обследованию строительных конструкций зданий и сооружений.
13.	13. Работы по организации подготовки проектной документации, привлекаемым застройщиком или заказчиком на основании договора юридическим лицом или индивидуальным предпринимателем (генеральным проектировщиком).

Общество с ограниченной ответственностью «СеверСтрой» вправе заключать договоры по подготовке проектной документации, 13. Работы по организации подготовки проектной документации, привлекаемым застройщиком или заказчиком на основании договора юридическим лицом или индивидуальным предпринимателем (генеральным проектировщиком), стоимость которых по одному договору не превышает 50 000 000 (Пятьдесят миллионов) рублей.

Председатель Совета



подпись

О.В. Рушева

**Перечень многоквартирных домов (МКД) муниципального образования город Норильск в которых необходимо выполнить установку узлов учета тепловой энергии горячей и холодной воды
(1 этап)**

№ п/п		Адрес МКД	Серия дома	Теплоснабжение				Холодное водоснабжение	
				Количество комплектов приборов учета ТЭ (окончательно принять по результатам предпроектного обследования), шт.	Количество комплектов приборов учета ГВС (окончательно принять по результатам предпроектного обследования), шт.	Проектные нагрузки		Количество комплектов приборов учета ХВ (окончательно принять по результатам предпроектного обследования), шт.	Проектная нагрузка
						система ГВС, Гкал/час	системы отопления и вентиляции, Гкал/час		
57		Новая д.10	84	1	6	0.396	1.615	1	5.820
58		Новая д.12	84	1	4	0.264	1.080	1	5.300
59		Новая д.13	84	1	5	0.330	1.350	1	4.000
60		Новая д.19	84	1	4	0.264	1.080	1	5.300
61		Новая д.5	84	1	4	0.264	1.080	1	5.300
62		Первопроходцев, д.12	к-69	1	3	0.181	0.824	1	2.794
63		Первопроходцев, д.13	84	1	4	0.264	1.080	1	4.270
64		Первопроходцев, д.4	84	1	4	0.264	1.080	1	5.400
65		Пионерская, д.2	84	1	3	0.198	0.558	1	3.500
66		Пождепо д.1	84	1	2	0.435	0.540	1	2.309
67		Полярная, д.1	84	1	1	0.256	0.738	1	4.300
68		Полярная, д.11	к-69	1	1	0.256	0.738	1	4.300
69		Полярная, д.13	к-69	1	1	0.201	0.277	1	2.540
70		Полярная, д.3	к-69	1	1	0.256	0.738	1	4.300
71		Полярная, д.5	к-69	1	1	0.256	0.738	1	4.300
72		Полярная, д.9	к-69	1	1	0.256	0.738	1	4.300
73		Рудная, д.1	84	1	5	0.330	1.350	1	4.200
74		Рудная, д.13	84	1	2	0.132	0.540	1	2.500
75		Рудная, д.17 (3к)	84	1	6	0.603	0.764	1	4.500
76		Рудная, д.19а	84м	1	2	0.393	0.553	1	2.609
77		Рудная, д.25	84	1	2	0.132	0.540	1	2.500
78		Рудная, д.7	84	1	2	0.198	0.810	1	3.900
79		Строителей, д.13	1-447с	1	1	0.116	0.324	1	1.300
80		Строителей, д.15	1-447с	1	1	0.116	0.324	1	1.300
81		Строителей, д.19	1-447с	1	1	0.116	0.324	1	1.300
82		Строителей, д.21	1-447с	1	1	0.116	0.324	1	1.300
83		Строителей, д.27	1-447с	1	1	0.116	0.324	1	1.300
84		Строителей, д.5	1-447с	1	1	0.100	0.324	1	1.300
85		Таймырская, д.10	1-447с	1	1	0.065	0.243	1	1.100
86		Таймырская, д.12	1-447с	1	1	0.087	0.243	1	1.100
87		Таймырская, д.14	1-447с	1	1	0.087	0.243	1	1.100
88		Таймырская, д.18	1-447с	1	1	0.080	0.324	1	1.100
89		Таймырская, д.22	1-447с	1	1	0.065	0.243	1	1.100
90		Таймырская, д.26	1-447с	1	1	0.082	0.243	1	1.100
91		Таймырская, д.4	1-447с	1	1	0.087	0.243	1	1.100
92		Таймырская, д.7	1-447с	1	1	0.087	0.243	1	1.100
93		Федоровского, 15	111-112	1	5	0.260	0.260	1	2.870
94		Федоровского, 25	111-112	1	6	0.804	1.108	1	4.800
95		Федоровского, д.2	84м	1	2	0.330	0.553	1	3.000
96		Энтузиастов, д.1	84	1	5	0.324	1.350	1	3.876
97		Энтузиастов, д.7	84	1	5	0.330	1.350	1	4.130

Счет о потреблении

по

система 1. Схема _____

Потребитель: _____

Абонент №:

Адрес:

Прибор учета: _____ № _____

Договор №: _____ от _____

[illegible]

Представитель потребителя

Представитель
снабжающей организации

с _____ по _____

Потребитель: _____

Адрес: _____

Договор №: _____ от _____

[illegible]

Представитель потребителя

Представитель теплоснабжающей организации

ПОЯСНИТЕЛЬНАЯ ЗАПИСКА

СОДЕРЖАНИЕ

1. ОБЩАЯ ЧАСТЬ	2
2. ХАРАКТЕРИСТИКА СИСТЕМЫ ТЕПЛОВОДОСНАБЖЕНИЯ ОБЪЕКТА	3
3. СОСТАВ ОБОРУДОВАНИЯ АУТВР И ЕГО РАЗМЕЩЕНИЕ НА ОБЪЕКТЕ.....	4
4. РАСЧЕТ ПОТЕРЬ ТЕПЛОВОЙ ЭНЕРГИИ И ДАВЛЕНИЯ АУТВР	6
5. ЭЛЕКТРОСНАБЖЕНИЕ И ЭЛЕКТРОБЕЗОПАСНОСТЬ АУТВР.....	9
6. ОРГАНИЗАЦИОННО-ТЕХНИЧЕСКИЕ МЕРОПРИЯТИЯ ПО ВВОДУ В ДЕЙСТВИЕ АУТВР НА ОБЪЕКТЕ.....	10
7. ИНСТРУКЦИЯ ПО ЭКСПЛУАТАЦИИ АУТВР.....	11
ПРИЛОЖЕНИЕ.....	13

Взам. инв. №	Подл. и дата								
Инв. № подл.							Т – Нов.13-2 - 07/2015 – АУТВР – ПЗ		
	Изм.	Лист	Лист	№ док	Подп.	Дата	Жилой дом, ул. Новая, 13, п.2, п.3 Пояснительная записка		
Разработал	Колесникова					Стадия	Лист	Листов	
						Р	1		
						ООО «СеверСтрой»			

1. ОБЩАЯ ЧАСТЬ

1.1 Полное наименование:

Автономный узел коммерческого учета тепловодоресурсов (в дальнейшем - АУТВР) объекта «Жилой дом, район Талнах, ул. Новая, 13, п.2, п.3».

1.2 Адрес объекта: г. Норильск, район Талнах, ул. Новая, 13, п.2, п.3.

1.3 Автономный узел коммерческого учета тепловодоресурсов предназначен для сбора и документирования данных о параметрах тепловодоснабжения объекта «Жилой дом, район Талнах, ул. Новая, 13, п.2, п.3».

1.4 Целями создания АУТВР являются:

— введение системы взаиморасчётов за фактически потребленную тепловую энергию и холодную воду между **Поставщиком** - АО «НТЭК» и **Потребителем** – «Жилой дом, район Талнах, ул. Новая, 13, п.2, п.3»;

— контроль тепловых режимов работы системы тепловодопотребления;

— контроль рационального использования тепловодоресурсов и теплоносителя;

— соблюдение требований законодательства РФ.

1.5 Разработка проекта АУТВР проведена в соответствии со следующими документами:

— Техническое задание на проектирование и установку узлов учета тепловой энергии, горячего и холодного водоснабжения в многоквартирных жилых домах муниципального образования город Норильск;

— Технические условия на установку узлов коммерческого учета тепловой энергии и воды объектов: МУП «КОС» в многоквартирных жилых домах г. Норильска;

— Федеральный закон РФ от 23.11.2009 № 261-ФЗ «Об энергосбережении и о повышении энергетической эффективности и о внесении изменений в отдельные законодательные акты Российской Федерации»;

— ГОСТ 34.201-89 «Виды, комплектность и обозначение документов при создании автоматизированных систем»;

— СП 41-101-95 «Проектирование тепловых пунктов»;

— Правила организации коммерческого учета воды, сточных вод (утверждены Постановлением Правительства РФ от 04.09.2013г. №776);

— Правила коммерческого учета тепловой энергии, теплоносителя (утверждены Постановлением Правительства РФ от 18.11.2013г. №1034);

— Правила технической эксплуатации тепловых энергоустановок (утверждены Приказом Минэнерго РФ № 115 от 24.03.2003);

— СП 131.13330.2012 «Строительная климатология. Актуализированная редакция СНиП 23-01-99*»;

— СП 124.13330.2012 «Тепловые сети. Актуализированная редакция СНиП 41-02-2003»;

— СП 60.13330.2012 «Отопление, вентиляция и кондиционирование воздуха. Актуализированная редакция СНиП 41-01-2003»;

— СП 61.13330.2012 «Тепловая изоляция оборудования и трубопроводов. Актуализированная редакция СНиП 41-03-2003»;

— СП 30.13330.2012 «Внутренний водопровод и канализация зданий. Актуализированная редакция СНиП 2.04.01-85*»;

— Правила по охране труда при эксплуатации электроустановок (рег. № 30593 Министерства юстиции РФ от 12.12.2013);

— Правила устройства электроустановок (ПУЭ);

— Правила технической эксплуатации электроустановок потребителей (рег. № 4145 Министерства юстиции РФ от 22.01.2003);

— СНиП 3.05.06-86 "Электротехнические устройства".

Взам. инв. №

Подл. и дата

Инв. № подл.

Изм.	Лист	Лист	№ док.	Подл.	Дата

Т – Нов.13-2 - 07/2015 – АУТВР – ПЗ

Лист

2

2. ХАРАКТЕРИСТИКА СИСТЕМЫ ТЕПЛОВОДОСНАБЖЕНИЯ ОБЪЕКТА

2.1 Тепловодоснабжение объекта «Жилой дом, район Талнах, ул. Новая, 13, п.2, п.3» осуществляется от магистральных трубопроводов МУП «КОС» (см. приложение).

2.2 Поступление теплоносителя производится по двум стальным трубопроводам в открытую водяную систему теплоснабжения с зависимой схемой подключения потребителя. Горячее водоснабжение осуществляется по циркуляционным трубопроводам (п. 2, п.3). Холодное водоснабжение осуществляется по трубопроводу диаметром 80 мм проложенном в подполье жилого дома и имеет точки подключения в каждый тепловой пункт по отдельным трубопроводам.

2.3 Согласно исходных данных (см. приложение) объект внедрения АУТВР характеризуется параметрами, приведенными в таблице 2.1.

Таблица 2.1

Наименование объектов	тепловая нагрузка на отопление на весь ж.д., Гкал/ч	максимальный расход холодной воды, м ³ /ч	тепловая нагрузка на ГВС, Гкал/ч	максимальный расход горячей воды, м ³ /ч
Новая, 13, п.2 (по жилой части)	Учтена в проекте Т-Нов.13-2-05/2015-АУТВР	0,8	0,066	1,1
Новая, 13, п.3 (по жилой части)		0,8	0,066	1,1

- температурный график центрального качественного регулирования – 115/70 °С;
- расчетная температура холодной воды на источнике – +5° С.

2.4 На объекте имеют место следующие режимы работы сетей ТВС:

«ОСНОВНОЙ» (или «ЗИМА»). Работает отопление и ГВС. Подача теплоносителя осуществляется по подающему трубопроводу, возврат - по обратному.

«ЛЕТО 1». Работает только ГВС. Подача теплоносителя осуществляется по подающему трубопроводу. Обратный трубопровод пустой (ПТ), либо расход в нем равен нулю.

«ЛЕТО 2». Работает только ГВС. Подача теплоносителя осуществляется в обратном направлении (реверс). Подающий трубопровод пустой (ПТ), либо расход в нем равен нулю.

Взам. инв. №	
Подп. и дата	
Инв. № подл.	

Изм.	Лист	Лист	№ док.	Подл.	Дата

Т – Нов.13-2 - 07/2015 – АУТВР – ПЗ

3. СОСТАВ ОБОРУДОВАНИЯ АУТВР И ЕГО РАЗМЕЩЕНИЕ НА ОБЪЕКТЕ

3.1 Исходя из требований «Технических условий», и данных о расходах теплоносителя, характеристике системы теплоснабжения объекта и технических характеристик оборудования для АУТВР, выбрана схема, приведенная в схеме автоматизации рабочих чертежей.

Узел учета потребления тепловой энергии и расхода холодной воды реализован на базе вычислителя количества теплоты «ВКТ-9», производства компании ЗАО «Теплоком-Инжиниринг» (г. Санкт-Петербург), с применением:

- электромагнитных преобразователей расхода «МастерФлоу» (на обратном трубопроводе Т2 – реверсивный);
- преобразователей температуры КТСП-Н;
- преобразователей давления «Корунд».

3.2 Краткое описание и технические характеристики оборудования.

3.2.1 Тепловычислитель «ВКТ-9» предназначены для измерений выходных сигналов измерительных преобразователей расхода, температуры, давления и вычислений по результатам измерений количества теплоносителя и тепловой энергии (количества теплоты) в водяных системах теплоснабжения.

Вычисление тепловой энергии осуществляется по формулам, приведенным в таблице 3.1.

Таблица 3.1

Схема	Номер схемы	Формула (Qотопления)	Формула (QГВС)
Открытая система отопления с циркуляционным трубопроводом ГВС	1.1	$M1 \cdot (h1 - h2) + dM \cdot (h2 - h_{хв})$	-
Открытая система отопления с тупиковым трубопроводом ГВС	1.4	$M1 \cdot (h1 - h2) + dM \cdot (h2 - h_{хв})$	$M3 \cdot (h3 - h_{хв})$
Циркуляция ГВС	1.3	$M1 \cdot (h1 - h2) + dM \cdot (h2 - h_{хв})$	-
Трубопровод ХВС	4.1	-	-

где:

M1 – масса теплоносителя в подающем трубопроводе (системы отопления, ГВС);

M2 – масса теплоносителя в обратном трубопроводе (системы отопления, ГВС);

M3 – масса теплоносителя в трубопроводе ГВС;

h1 – энтальпия воды в подающем трубопроводе (системы отопления, ГВС);

h2 – энтальпия воды в обратном трубопроводе (системы отопления, ГВС);

h3 – энтальпия воды в трубопроводе ГВС;

h_{хвс} – энтальпия исходной воды.

Настроечная база данных и формы отчетных ведомостей тепловычислителей ВКТ-9 приведены в Приложении.

Тепловычислитель рассчитан на эксплуатацию при температуре окружающего воздуха от -10 до +50 °С и относительной влажности не более 95% (соответствуют группе С3 по ГОСТ Р 52931).

Степень защиты корпуса от проникновения внешних твердых предметов и воды: IP54 по ГОСТ 14254.

Средний срок службы: 12 лет.

Средняя наработка на отказ: 80000 часов.

Межповерочный интервал 4 года.

Взам. инв. №	
Подп. и дата	
Инв. № подл.	

Изм.	Лист	Лист	№ док.	Подп.	Дата

Т – Нов.13-2 - 07/2015 – АУТВР – ПЗ

Комплект термопреобразователей сопротивления платиновых для измерения разности температур КТСП-Н предназначен для измерения разности температур теплоносителя в открытой системе теплоснабжения и имеет следующие технические данные:

- Комплект термопреобразователей сохраняет работоспособность при изменении температуры окружающей среды от -50 до +50 °С и относительной влажности не более 98% при 35 °С.

Межповерочный интервал 4 года.

Преобразователи рассчитаны на эксплуатацию при температуре окружающего воздуха от -50 до +80 °С

Межповерочный интервал 4 года.

Изм.	Лист	Лист	№ док.	Подп.	Дата	Т – Нов.13-2 - 07/2015 – АУТВР – ПЗ	Лист
							5

4. РАСЧЕТ ПОТЕРЬ ТЕПЛОВОЙ ЭНЕРГИИ И ДАВЛЕНИЯ АУТВР

4.1 Расчет технологических потерь тепловой энергии теплопередачей через теплоизоляционные конструкции теплопроводов выполнен по «Методике определения нормативных значений показателей функционирования водяных тепловых сетей систем коммунального теплоснабжения» (МДК 4-03.2001) по следующим формулам:

– для теплопроводов подземной прокладки, по подающим и обратным трубопроводам вместе:

$$Q_{из.н.зод.} = \sum (q_{из.н.} L \beta) 10^{-6}; \quad (4.1.1)$$

– для теплопроводов надземной прокладки по подающим и обратным трубопроводам отдельно:

$$Q_{из.н.зод.н.} = \sum (q_{из.н.н.} L \beta) 10^{-6}; \quad (4.1.2)$$

$$Q_{из.н.зод.о.} = \sum (q_{из.н.о.} L \beta) 10^{-6}; \quad (4.1.3)$$

где $q_{из.н.}$, $q_{из.н.н.}$ и $q_{из.н.о.}$ - удельные часовые тепловые потери трубопроводов каждого диаметра, определенные пересчетом табличных значений норм удельных часовых тепловых потерь на среднегодовые условия функционирования тепловой сети, подающих и обратных трубопроводов подземной прокладки - вместе, надземной - отдельно, ккал/м ч;

L - длина трубопроводов участка тепловой сети для прокладки подземной прокладки в двухтрубном исчислении, надземной - в однострубно, м;

β - коэффициент местных тепловых потерь, учитывающий потери запорной арматурой, компенсаторами, опорами.

При наружной прокладке тепловых сетей удельные часовые потери каждого из трубопроводов, определяются по формуле:

$$q_n = \frac{\pi(t - t_{н.в.})}{\frac{\ln[(d_n + 2\delta)/d_n]}{2\lambda_{из}} + \frac{1}{\alpha(d_n + 2\delta)}} \quad (4.1.4)$$

где:

t - средняя за год температура теплоносителя в трубопроводе, °С;

$t_{н.в.}$ - средняя за год температура наружного воздуха, °С;

d_n - наружный диаметр трубопровода, м;

δ - толщина изоляционной конструкции трубопровода, м;

α - коэффициент теплоотдачи в зависимости от вида и температуры изолируемой поверхности и применяемого покровного слоя, Вт/(м²°С) (по СНиП 41-03-2003);

$\lambda_{из}$ - коэффициент теплопроводности изоляционной конструкции трубопровода, м°Сч/ккал.

Расчет потерь тепловой энергии на жилой дом приведен в проекте Т-Нов.13-1-07/2015-АУТВР.

Взам. инв. №	
Подп. и дата	
Инв. № подл.	

Изм.	Лист	Лист	№ док.	Подп.	Дата

Т - Нов.13-2 - 07/2015 - АУТВР - ПЗ

Лист

6

Имя № годул	Подп и дата	Взам инв. №

Потери давления на трение по длине прямого участка ($\Delta P_{\text{пр}}$) определяются по формуле:

где: l – длина прямого участка, м;
 R – удельные потери на трение;
 G – расход воды, т/ч;
 ρ – плотность воды при заданной температуре, кг/м³;
 $D_{\text{вн}}$ – внутренний диаметр трубы, м.

$$\Delta P_u = \xi * (V^2 \rho / 2g),$$

Местные сопротивления – это места, где целостность потока нарушается, что создает вихреобразование и повышает сопротивление трубы. Такими местами могут быть задвижки, вентили, тройники, колена, конфузторы, диффузоры и т.д.;

ρ - плотность воды при заданной температуре, кг/м^3 ;

Значение скорости воды (V) находим из формулы:

где: D_{np} – диаметр трубы;

 W — расход воды, м³/ч.

Потери давления на счетчике ($\Delta P_{сч.}$) определяются по формуле:

где:

К – коэффициент гидравлического сопротивления для крыльчатых счетчиков;

Q – максимальный расход, $\text{м}^3/\text{ч}$.

Результаты расчетов потерь давления для трубопроводов горячего водоснабжения представлены в таблице 4.1.

Таблица 4.1

Параметр	Трубопровод ГВС Т3.2 п.2	Трубопровод ГВС Т4.2 п.2	Трубопро- вод ГВС Т3.3 п.3	Трубопровод ГВС Т4.3 п.3	Трубопровод ХВС В1.2 п.2	Трубопро- вод ХВС В1.3 п.3
Диаметр трубопровода, м	0,025	0,025	0,025	0,025	0,025	0,025
Расход, м ³ /час	1,10	0,33	1,10	0,33	0,8	0,8
Сумма коэффициентов местного сопротивления, ξ	3,1	4,1	3,1	4,1	10	10
Скорость воды V, м/с	0,62	0,19	0,62	0,19	0,45	0,45
Потери давления на трение $\Delta P_{тр}$, кгс/м ²	39,01	4,03	39,01	4,03	21,83	21,83
Потери давления на местные сопротивления $\Delta P_{м}$, кгс/м ²	98,50	39,08	98,50	39,08	231,09	231,09
Потери давления, кПа	6,74	2,11	6,74	2,11	2,48	2,48
Суммарные потери давления, кПа	17,7				4,96	

Согласно результатов расчета, потери давления при установке выбранных преобразователей расхода не нарушит режим работы системы горячего и холодного водоснабжения на рассматриваемом объекте.

Результаты выбора первичных преобразователей расхода осуществленного на основании данных о тепловой нагрузке и максимальном водопотреблении, с учетом дополнительных потерь давления на участке трубопровода связанных с монтажом узла учета приведены в таблице 4.2.

Таблица 4.2

Место установки прибора	Прибор	Диаметр, мм	Расчетный максимальный расход, м ³ /час	Минимальный расход G_{min} прибора, м ³ /час	Максимальный расход G_{max} прибора, м ³ /час
Т3.2	МФ-5.2	25	1,1	0,12	18
Т4.2	МФ-5.2	25	0,33	0,12	18
Т3.3	МФ-5.2	25	1,1	0,12	18
Т4.3	МФ-5.2	25	0,33	0,12	18
В1.2	МФ-5.2	25	0,8	0,12	18
В1.3	МФ-5.2	25	0,8	0,12	18

Взам. инв. №

Подп. и дата

Изм. №

Изм.	Лист	Лист	№ док.	Подп.	Дата
------	------	------	--------	-------	------

Т – Нов.13-2 - 07/2015 – АУТВР – ПЗ

Лист

8

5. ЭЛЕКТРОСНАБЖЕНИЕ И ЭЛЕКТРОБЕЗОПАСНОСТЬ АУТВР

5.1 Электроснабжение (~ 220 В) оборудования АУТВР осуществляется от существующего ВРУ жилого дома.

5.2 Электробезопасность эксплуатации электрооборудования АУТВР обеспечивается путем зануления, с применением системы заземления TN-S. В качестве проводника зануления используется специальная жила силового кабеля.

5.3 При эксплуатации и обслуживании теплосчетчика необходимо соблюдать «Правила технической эксплуатации электроустановок потребителей» (регистрационный №4145 Министерства юстиции РФ от 22.01.03 г.) и «Правила по охране труда при эксплуатации электроустановок» (Приложение к приказу Министерства труда и социального развития Российской Федерации от 24.07.2013г. №328Н).

5.4 Для создания системы уравнивания потенциалов, необходимо электрически соединить его фланцы между собой, а также каждый его фланец с соответствующим ответным фланцем трубопровода (Рисунок 5.1).

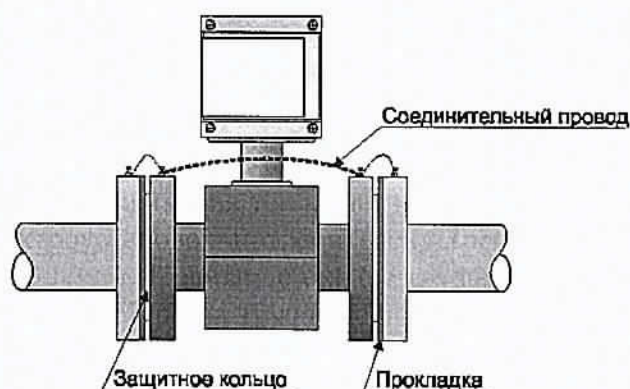


Рисунок 5.1 Монтаж первичного преобразователя

Изм.	Лист	Лист	№ док.	Подп.	Дата	Т – Нов.13-2 - 07/2015 – АУТВР – ПЗ		Лист
								9

Изм. № подл.

Подп. и дата

Взам. инв. №

6. ОРГАНИЗАЦИОННО-ТЕХНИЧЕСКИЕ МЕРОПРИЯТИЯ ПО ВВОДУ В ДЕЙСТВИЕ АУТВР НА ОБЪЕКТЕ

6.1 Смонтированный узел учета, прошедший опытную эксплуатацию, подлежит вводу в эксплуатацию.

6.2 Ввод в эксплуатацию узла учета, установленного у потребителя, осуществляется комиссией в следующем составе:

- а) представитель теплоснабжающей организации;
б) представитель потребителя;
в) представитель организации, осуществлявшей монтаж и наладку вводимого в эксплуатацию узла учета.

6.3 Комиссия создается владельцем узла учета.

6.4 Для ввода узла учета в эксплуатацию владелец узла учета представляет комиссии проект узла учета, согласованный с теплоснабжающей организацией, выдавшей технические условия и паспорт узла учета или проект паспорта, который включает в себя:

- а) схему трубопроводов (начиная от границы балансовой принадлежности) с указанием протяженности и диаметров трубопроводов, запорной арматуры, контрольно-измерительных приборов, грязевиков, спускников и перемычек между трубопроводами;
- б) свидетельства о поверке приборов и датчиков, подлежащих поверке, с действующими клеймами поверителя;
- в) базу данных настроечных параметров, вводимую в измерительный блок или тепловычислитель;
- г) схему пломбирования средств измерений и оборудования, входящего в состав узла учета, исключающую несанкционированные действия, нарушающие достоверность коммерческого учета тепловой энергии, теплоносителя;
- д) почасовые (суточные) ведомости непрерывной работы узла учета в течение 3 суток (для объектов с горячим водоснабжением - 7 суток).

6.5 Документы для ввода узла учета в эксплуатацию представляются в теплоснабжающую организацию для рассмотрения не менее чем за 10 рабочих дней до предполагаемого дня ввода в эксплуатацию.

6.6 При приемке узла учета в эксплуатацию комиссией проверяется:

- а) соответствие монтажа составных частей узла учета проектной документации;
- б) наличие паспортов, свидетельств о поверке средств измерений, заводских пломб и клейм;
- в) соответствие характеристик средств измерений характеристикам, указанным в паспортных данных узла учета;
- г) соответствие диапазонов измерений параметров, допускаемых температурным графиком и гидравлическим режимом работы тепловых сетей, значениям указанных параметров, определяемых договором и условиями подключения к системе теплоснабжения.

6.7 При отсутствии замечаний к узлу учета комиссией подписывается акт ввода в эксплуатацию узла учета, установленного у потребителя.

6.8 Акт ввода в эксплуатацию узла учета служит основанием для ведения коммерческого учета тепловой энергии, теплоносителя по приборам учета, контроля качества тепловой энергии и режимов теплоснабжения с использованием получаемой измерительной информации с даты его подписания.

6.9 При подписании акта о вводе в эксплуатацию узла учета узел учета пломбируется.

Взам.инв.№	Подп. и дата	Инд.№ подл.	6.7 При отсутствии замечаний к узлу учета комиссией подписывается акт ввода в эксплуатацию узла учета, установленного у потребителя. 6.8 Акт ввода в эксплуатацию узла учета служит основанием для ведения коммерческого учета тепловой энергии, теплоносителя по приборам учета, контроля качества тепловой энергии и режимов теплоснабжения с использованием получаемой измерительной информации с даты его подписания. 6.9 При подписании акта о вводе в эксплуатацию узла учета узел учета пломбируется.						Лист
			Изм.	Лист	Лист	№ док.	Подп.	Дата	10

7. ИНСТРУКЦИЯ ПО ЭКСПЛУАТАЦИИ АУТВР

7.1 Общие указания

7.1.1 Настоящая инструкция устанавливает правила и требования, необходимые для обеспечения безаварийной и безопасной эксплуатации АУТВР.

7.1.2 Эксплуатация АУТВР должна производиться в полном соответствии с требованиями:

- настоящей инструкции;
- постановление Правительства РФ от 04.09.2013г. №776 «Правила организации коммерческого учета воды, сточных вод»;
- постановление Правительства РФ от 18.11.2013г. №1034 «О коммерческом учете тепловой энергии, теплоносителя»;
- руководства по эксплуатации «ВКТ-9. Вычислители количества теплоты» (г.Санкт-Петербург, ЗАО «Теплоком-Инжиниринг»);
- руководства по эксплуатации «Преобразователи расхода электромагнитные МастерФлоу» (г. Калуга, ЗАО НПО «Промприбор»).

Режим работы АУТВР – автоматический, круглогодичный, не требующий постоянного присутствия обслуживающего персонала.

Квалификационные требования к персоналу, обслуживающему АУТВР:

- электромонтер по обслуживанию сети электроснабжения шкафа автоматики (ША) с 3-й группой допуска до 1000 В;
- специалист КИП (не менее 3-го разряда) по обслуживанию оборудования АУТВР с 3-й группой допуска до 1000 В.

Технический персонал, имеющий допуск к АУТВР, должен иметь допуск к обслуживанию трубопроводов ТВС и разрешение, выданное организацией, обслуживающей данный узел.

7.2 Меры безопасности

При эксплуатации и обслуживании технических средств АУТВР необходимо соблюдать "Правила технической эксплуатации тепловых энергоустановок" и "Правила техники безопасности при эксплуатации теплотребляющих установок", а также меры безопасности, изложенные в документации (см. п. 8.1.2).

При проведении работ, связанных с метрологической поверкой приборов АУТВР или их ремонтом, сети ТВС должны быть остановлены, трубопроводы освобождены от воды.

7.3 Техническое обслуживание АУТВР

7.3.1 Техническое обслуживание АУТВР производится согласно руководству по эксплуатации каждого технического средства, входящего в состав комплекса технических средств автономного узла учета.

Введенный в эксплуатацию узел АУТВР требует периодического осмотра с целью:

- соблюдения условий эксплуатации технических средств;
- отсутствия внешних повреждений составных частей технических средств;
- проверки надежности электрических и механических соединений;
- проверки наличия пломб на установленных приборах;
- проверки наличия напряжения питания;
- проверки работоспособности технических средств.

Периодичность осмотра зависит от условий эксплуатации, но не должна быть реже одного раза в неделю.

Взам. инв. №	
Подп. и дата	
Инв. № подл.	

Изм.	Лист	Лист	Недок.	Подл.	Дата

Т – Нов.13-2 - 07/2015 – АУТВР – ПЗ

Лист

11

Периодически (период зависит от температуры в трубопроводе и определяется экспериментально) необходимо проверять наличие трансформаторного масла в защитных гильзах термопреобразователей и восполнять его потери от высыхания.

Теплосчетчик не требует специального обслуживания.

7.4 Проверка правильности функционирования

7.4.1 Проверка функционирования всех устройств АУТВР проводится по показаниям теплосчетчика последовательным вызовом на дисплей всех измеряемых параметров (расхода, давления, температуры) и времени работы теплосчетчика.

7.4.2 Метрологическая поверка проводится во время планового технического обслуживания с периодичностью, указанной в технической документации на измерительные приборы.

7.4.3 Снятие показаний с теплосчетчика проводится специалистом организации.

7.5 Рекомендации

АУТВР - достаточно дорогой измерительный комплекс приборов, конечное назначение которого окупить себя в кратчайшие сроки и обеспечить максимальную экономию средств на реальном потреблении теплоносителя, что достигается соответствующими организационно-техническими мероприятиями:

- назначением ответственных лиц за состояние, эксплуатацию и сохранность оборудования узлов учета;
- изучением настоящей инструкции, технических описаний и инструкций по эксплуатации приборов и др. документов на АУТВР (в части их касающейся);
- аккуратным и грамотным ведением документации по узлу учета (УУ) и контролем её состояния во избежание конфликтных ситуаций с поставщиком ТЭР и ХВС;
- определением порядка проведения каких-либо работ (особенно сантехнических, сварочных, электромонтажных и т.п.) в помещениях УУ, вблизи трасс кабелей УУ;
- своевременным обеспечением соответствующего режима эксплуатации АУТВР;
- своевременной поверкой приборов;
- проведением мероприятий по сохранности узла АУТВР и предотвращению доступа к нему посторонних лиц.

Изм. №	Лист	Лист	№ док.	Подл.	Дата	Т – Нов.13-2 - 07/2015 – АУТВР – ПЗ	Лист
							12

ПРИЛОЖЕНИЕ

Инв.№гюл.	Полн.и.дата	Взм.инв.№

Изм.	Лист	Лист	№ док.	Подп.	Дата

Т – Нов.13-2 - 07/2015 – АУТВР – ПЗ

НАСТРОЕЧНЫЕ ПАРАМЕТРЫ ТЕПЛОУЧИСЛИТЕЛЯ ВКТ-9-02

Настройки		Параметр		
1. Часы	1. Время	Текущее время	чч:мм:сс	час/минута/секунда
	2. Дата	Текущая дата	дд/мм/гг	день/месяц/год
	3. Коррекция	Коррекция суточного хода часов	0	от минус 30 до 30 с/сут
	4. Автоперевод	Зимнее и летнее время	Нет	
2. Идентификац.	1. Заводской номер	Заводской номер вычислителя	xxxxxxx	Редактирование только в режиме КАЛИБРОВКА
	2. Имя объекта	Обозначение вычислителя		16 символов
	3. Код организации	Код организации		16 символов
	4. Договор	Номер договора		с теплоснабжающей организацией
	5. Адрес	Адрес объекта	ул. Новая, 13, п.2, п.3	
3. Пароль	1. Ввести	Пароль		установленный ранее пароль
	2. Задать	Пароль		новый пароль
	3. Разрешить		Нет	разрешение на ввод пароля
1. Каналы V				
4. Датчики	1. TC1.V1	Вес импульса	10	от 0,001 до 10000 л/имп
		G_дог	1,1	договорное значение м³/час
		G_вп	18	верхний порог м³/час
		G_нп	0,12	нижний порог м³/час
		G_отс	0	отсечка
		Контроль питания	DIN1	дискретный (виртуальный) вход для подключения блока питания ПР
		Сигнал реверс	Не используется	дискретный (виртуальный) вход для сигнала обратного направления потока
	2. TC1.V2	Вес импульса	10	
		G_дог	0,33	
		G_вп	18	
		G_нп	0,12	
		G_отс	0	
		Контроль питания	Не используется	
		Сигнал реверс	Не используется	
	3. TC1.V3	Вес импульса	10	
		G_дог	0,8	
		G_вп	18	
		G_нп	0,12	
		G_отс	0	
		Контроль питания	DIN2	
		Сигнал реверс	Не используется	
	4. TC2.V1	Вес импульса	10	
		G_дог	1,1	
		G_вп	18	
		G_нп	0,12	
		G_отс	0	
		Контроль питания	DINA	
		Сигнал реверс	Не используется	
	5. TC2.V2	Вес импульса	10	
		G_дог	0,33	
		G_вп	18	
		G_нп	0,12	
		G_отс	0	
		Контроль питания	Не используется	
		Сигнал реверс	Не используется	

Взам. инв. №	
Полн. и дата	
Инв. № подл.	

Изм.	Лист	Лист	№ док.	Подп.	Дата
------	------	------	--------	-------	------

Т – Нов.13-2 - 07/2015 – АУТВР – ПЗ

4. Датчики	6. TC2.V3	Вес импульса	10	
		G дог	0,8	
		G вп	18	
		G нп	0,12	
		G отс	0	
		Контроль питания	DINB	
		Сигнал реверс	Не используется	
	7. V7	Тип канала	Не используется	
		Вес импульса	-	
		G дог	-	
		G вп	-	
		G нп	-	
		G отс	-	
		Контроль питания	-	
Сигнал реверс	-			
8. V8 9. V9	Аналогично 7. V7			
10. Фильтр	1.Глубина	5	число от 1 до 8	
	2.Коэф.сброса	2	число от 1,05 до 100	
2. Каналы t				
4. Датчики	1.TC1.t1	НСХ ТСП	Pt100 (0,00385)	
		t дог	65 °C	договорное значение от минус 50 до 180°C
		t вп	160 °C	верхний и нижний пороги от минус 50 до 180°C t нп < t вп
		t нп	0 °C	
	2.TC1.t2	НСХ ТСП	Pt100 (0,00385)	
		t дог	50 °C	
		t вп	160 °C	
		t нп	0 °C	
	3.TC2.t1	НСХ ТСП	Pt100 (0,00385)	
		t дог	65 °C	
		t вп	160 °C	
		t нп	0 °C	
	4.TC2.t2	НСХ ТСП	Pt100 (0,00385)	
		t дог	50 °C	
		t вп	160 °C	
		t нп	0 °C	
3. Каналы P				
4. Датчики	1.TC1.P3	Датчик	Договорное	верхняя граница
		Ток датчика	4..20	диапазон выходного тока
		P дог	0,6	Договорное значение от 0 до 2,5 МПа
		P вп	1,6	Верхний и нижний пороги от 0 до 2,5 МПа P нп < P вп
		P нп	0	
	2.TC2.P3	Датчик	Договорное	
		Ток датчика	4..20	
		P дог	0,6	
		P вп	1,6	
		P нп	0	
4.Период измер	Период измерения	60	Для каналов ти Pв режиме РАБОТА	
	5.Дискретные входы			
1.DIN1	Инверсия	Да	условие смены флага	
	Задержка	10	время задержки смены флага от 0 до 65535 с	
	2.DIN2	Инверсия	Да	условие смены флага
		Задержка	10	время задержки смены флага от 0 до 65535 с
3.DINA	Канал	V7		
	Инверсия	Да		
	Задержка	10		

Взам. инв. №

Подл. и дата

Инд. № подл.

Взам. инв. №	
Подп. и дата	
Инв. № подл.	

5. Общие	4.DINB	Канал	V8	
		Инверсия	Да	
		Задержка	10	
	5.DINC	Канал	Не используется	
		Инверсия	Нет	
		Задержка	0	
	6.DIND	Канал	Не используется	
		Инверсия	Нет	
		Задержка	0	
	1.Ед. изм. Тепл.	Единицы измерения тепловой энергии	Гкал	
	2.Дата отчета	День формирования месячного архива	31	от 1 до 31
	3.Восс-е архива	Восстановление архива	Да	
	4.Коэф.небалан	Коэффициент небаланса масс	1	число от 1 до 1.1
	5.Канал твозд		Не используется	
	6.Формула Qобщ	$\pm Q_{o1} \pm Q_{g1} \pm Q_{o2} \pm Q_{g2}$	Qo1	+ Qo1
			Qg1	0
			Qo2	0
			Qg2	0
	7.Лето/зима	Текущий период	Зимний	
		Смена периода	В ручную	условия смены периода теплопотребления
		Начало летнего	дд/мм/гг	День/месяц/год для смены по дате
		Начало зимнего	дд/мм/гг	
		Сигнал	по умолчанию	Дискретный вход, для смены по сигналу
	8.Хол. вода	Канал tхв	Договорное	
		Канал Рхв	Договорное	
		tхв дог летняя	5	от 0 до 180 °C
		Рхв дог летняя	5	от 0 до 25 кгс/см²
		tхв дог зимняя	5	от 0 до 180 °C
		Рхв дог зимняя	5	от 0 до 25 кгс/см²
	9.Разм. давления	tхвдистанц.	0	от 0 до 180 °C
		Размерность давления	кгс/см²	
6.TC1	1.Схема зимняя	Номер схемы	1.3	
		Расчетные формулы	M1, M2, dM, Qo	только чтение
	2.Схема летняя	Номер схемы	Не использ.	
		Расчетные формулы		только чтение
	3.dt_нп		0	нижний порог для dt1(2,3) от 0 до 180°C
	4.Маска Общ.НС		0123	флаги общих НС
	5.Смена схемы		отключена	
	6.Сигнал		по умолчанию	для смены по сигналу
	7.Доп.настр	Режим ост. ТС	Счет M,V	действия при остановке ТС
		Контроль dt	По текущим	
	8.Контроль НС			
	1.Схема зимняя			
	1.Канальные НС	Отказ V1	Значение=0	
		Отказ V2	Значение=0	
		Отказ V3	Значение=0	
		G>G_вн	Нет реакции	
		G_отс<G<G_нп	Нет реакции	
		G<G_отс	Нет реакции	
		Отказ t	Остановка ТС	
		t>t_вн, t<t_нп	Нет реакции	

Изм.	Лист	Лист	Недок.	Подп.	Дата	Т – Нов.13-2 - 07/2015 – АУТВР – ПЗ	Лист
							16

7.ТС2	2.НС ТС	Отказ P	Значение=догов	
		$P > P_{вп}, P < P_{нп}$	Значение=догов	
		Внеш. соб-е	Нет реакции	
		$dt < dt_{нп}$	Нет реакции	
		$dt < 0$	Нет реакции	
		Небал.<=Кнеб	Тек.значение	
		Небал.>Кнеб	Не контролир.	
		$Qo < 0$	Нет реакции	
		$Q_{гвс} < 0$	Нет реакции	
	2. Схема лет-няя	Ан-но «1.Схема зимняя»		
7.ТС2	1.Схема зим-няя	Номер схемы	1.3	
		Расчетные формулы	M1, M2, dM, Qo	только чтение
	2.Схема лет-няя	Номер схемы	Не использ.	
		Расчетные формулы		только чтение
	3.dt_нп		0	нижний порог для dt1(2,3) от 0 до 180 °C
	4.Маска Общ.НС		0123	флаги общих НС
	5.Смена схе-мы		Отключено	
	6.Сигнал		По умолчанию	для смены по сигналу
	7.Доп.настр.	Режим ост. ТС	Счет M,V	действия при остановке ТС
		Контроль dt	По текущим	
	8.Контроль НС			
	1.Схема зимняя			
	1.Канальные НС	Отказ V1	Значение=0	
		Отказ V2	Значение=0	
		Отказ V3	Значение=0	
		$G > G_{вп}$	Нет реакции	
		$G_{отс} < G < G_{нп}$	Нет реакции	
		$G < G_{отс}$	Нет реакции	
		Отказ t	Остановка ТС	
		$t > t_{вп}, t < t_{нп}$	Нет реакции	
		Отказ P	Значение=догов	
		$P > P_{вп}, P < P_{нп}$	Значение=догов	
	2.НС ТС	Внеш. соб-е	Нет реакции	
		$dt < dt_{нп}$	Нет реакции	
		$dt < 0$	Нет реакции	
		Небал.<=Кнеб	Тек.значение	
		Небал.>Кнеб	Не контролир.	
		$Qo < 0$	Нет реакции	
		$Q_{гвс} < 0$	Нет реакции	
	2. Схема лет-няя		по умолчанию	
8.Контр.доп.НС		Отказ V	Значение=0	
		$G > G_{вп}$	Нет реакции	
		$G_{отс} < G < G_{нп}$	Нет реакции	
		$G < G_{отс}$	Нет реакции	
9.Интерфейсы	1.ЖКИ	1.Контраст	0	число от 0 до 31
		2.Подсветка	0	время от 0 до 255 с
		3.Заставка	0	
		4.Отключение	6	
	2.Порт 1	1.Скорость	9600	бод/с
		2.Сетевой адрес	1	от 1 до 247
		3.Зад. таймаут	0	от 0 до 255 мс
		4.Внеш. устр.	GSM модем	
	3.Порт 2	1.Скорость	9600	бод/с
		2.Сетевой адрес	1	от 1 до 247
		3.Зад. таймаут	0	от 0 до 255 мс

РАБОЧИЕ ЧЕРТЕЖИ

Ведомость рабочих чертежей

Обозначение	Наименование	Номер листа
Т-Ноб-13 - 07/2016 - АУТВР	Общие данные по рабочим чертежам	2
Т-Ноб-13 - 07/2016 - АУТВР	Схема электроснабжения	3
Т-Ноб-13 - 07/2016 - АУТВР	Шкаф ША. Общий вид.	4
Т-Ноб-13 - 07/2016 - АУТВР	Схема соединения внешних проводов	5
Т-Ноб-13 - 07/2016 - АУТВР	Измерительные участки	6-9
Т-Ноб-13 - 07/2016 - АУТВР	Спецификация оборудования, изделий и материалов	10-14
Т-Ноб-13 - 07/2016 - АУТВР	План расположения оборудования и проводов	15
Т-Ноб-13 - 07/2016 - АУТВР.С	Схема установки УУТВР в МКД	16

1 Монтаж и приемку работ по установке приборов произвести в соответствии с:

- техническими требованиями изготовителя оборудования;
- СНиП 41-02-2003 "Тепловые сети";
- СНиП 2.04.01-85* "Внутренний водопровод и канализация зданий";
- требованиями, указанными на чертежах данного проекта.


2 Монтаж и приемку электрооборудования и электропроводок производить согласно требованиям ПУЭ и СНиП 3.05.06-86 "Электротехнические устройства".

3 Электробезопасность обеспечить занулением, в качестве зануляющих проводников использовать специальные жилы или экраны кабелей.

4 Возможна замена заявленного в проекте электрооборудования и трубопроводных изделий на оборудование других фирм, аналогичных данной, с техническими характеристиками соответствующими проектным.

Инв. № подл.	Подпись и дата	Взам. инв. №									
Изм.	Колуч.	Лист	№ док.	Подпись	Дата	Т-Нов -13-07/2016- АУТВР Том 2					
						АВТОНОМНЫЙ УЗЕЛ КОММЕРЧЕСКОГО УЧЕТА					
						ТЕПЛОВОДОРЕСУРСОВ					
						Многоквартирный жилой дом, Красноярский край, г. Талнах, ул. Новая, 13					
						Общие данные по рабочим чертежам					
Выполнил	Колесникова					Стадия	Лист	Листов			
Проверил	Киреев Н.Н.					Р	2				
ГИП	Кириллов К.В.								ООО "СеверСтрой"		

Поз.	Наименование	Кол.	Примечание
ЩМП-3	Шкаф автоматики, шт	1	
SF2	Авт. выкл. ВА 47-29, 2р, 6 А, шт	1	
28	ВВГнг 3х1,5, м	61	Длину уточнить по месту

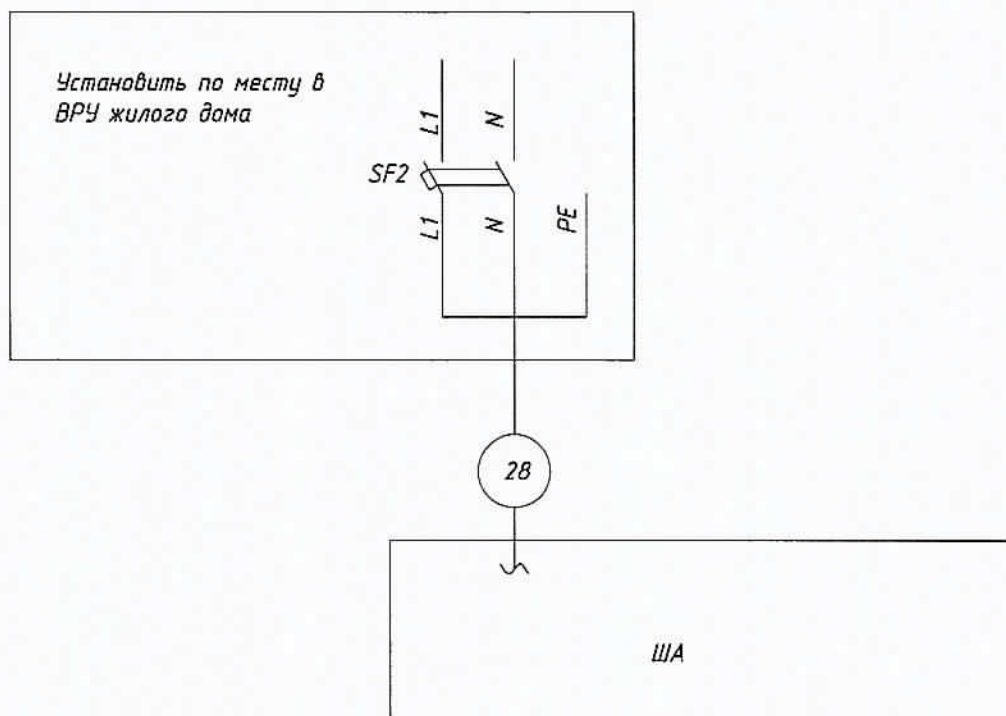

ПРИМЕЧАНИЕ:

2. Кабель поз. 28 от ВРУ до ЩМП-3 проложить в металлорукаве в подполье жилого дома по существующей трассе. Длину кабеля уточнить по месту. При проходе в подполье использовать герметичную гильзу. Для герметизации использовать эластичную прокладку типа "Вилатерм".

3. Кабель поз. 28 проложить на высоте не менее 2,2 м по стенам подъездов жилого дома. На участках спуска к ЩМП-3 и ВРУ кабель защитить с помощью гофрированной трубы с креплением крепёж-клипсами к стене.

Т-Нов-13-07/2016- АУТВР Том 2


Множквартирный жилой дом,
Красноярский край, г. Талнах, ул. Новая, 13

Узел коммерческого учёта тепловой
энергии, горячего и холодного
водоснабжения


Схема электроснабжения

Стадия	Лист	Листов
Р	3	
000 "СеверСтрой"		

Вид на внутреннюю плоскость щита (развернутого)

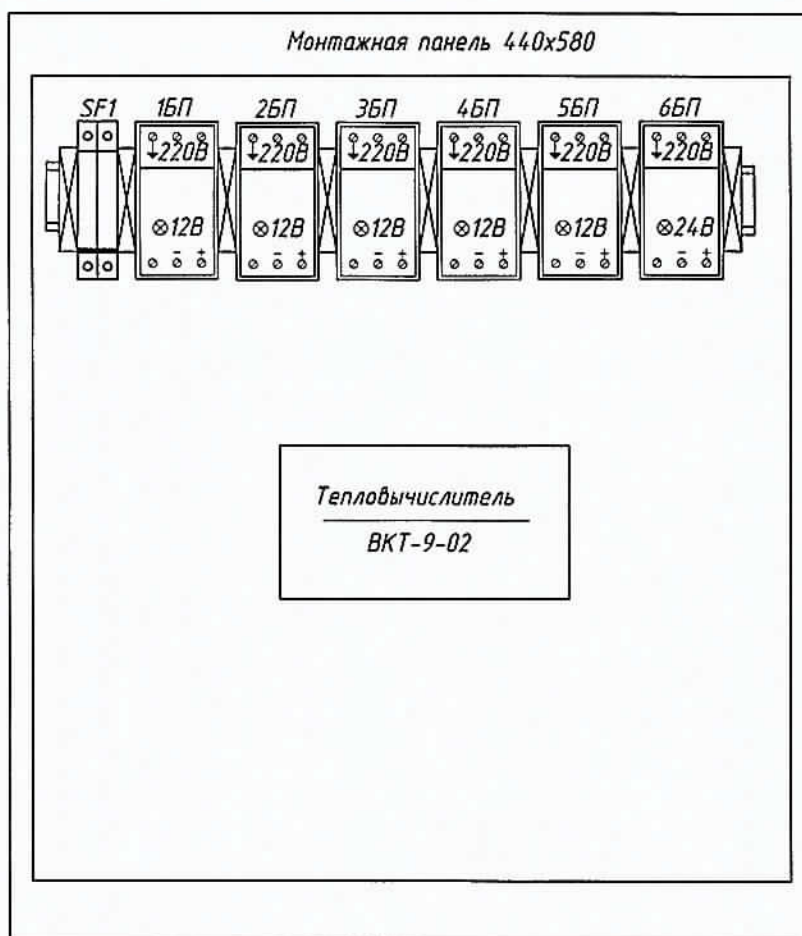

Присоединительные размеры шкафа

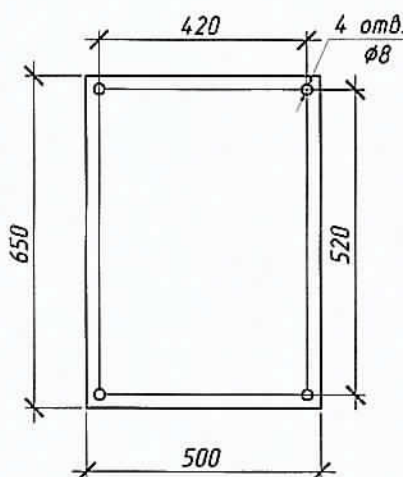

Т-Нов-13-07/2016- АУТВР Том 2

Многоквартирный жилой дом,
Красноярский край, г. Талнах, ул. Новая, 13


Узел коммерческого учёта тепловой
энергии, горячего и холодного
водоснабжения

Шкаф монтажный

Стадия Лист Листов


Р 4

000
"СеверСтрой"

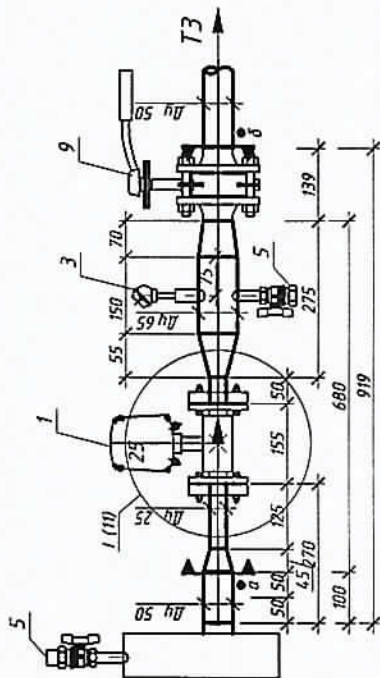


T4-2

Вуд 6 (А3 Macomega 1:10)

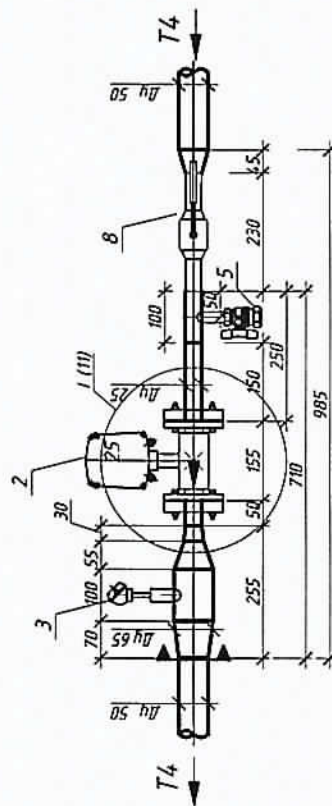


Фрагмент 1

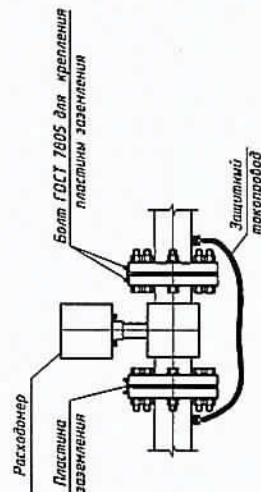



Условные обозначения сносок приняты согласно Т-Ноб-13-07/2016-АУТВР.С Том 3, лист 2

Аксометрическая схема Т4

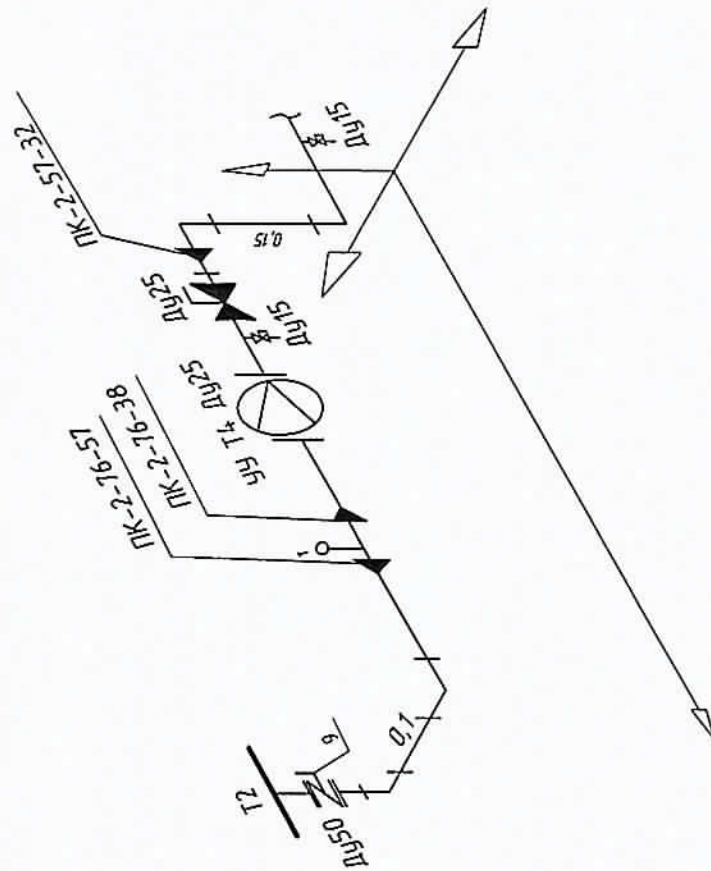[illegible]

B1-2

Вид А (А4 Масштаб 1:10)

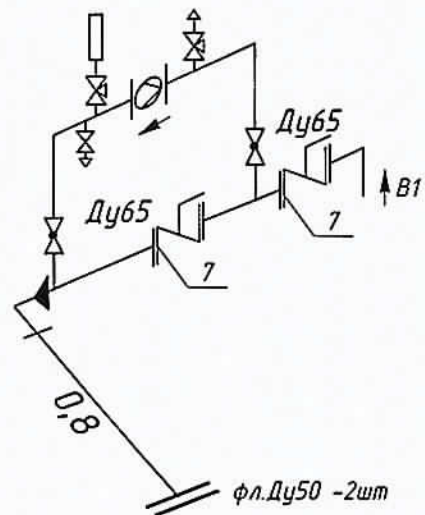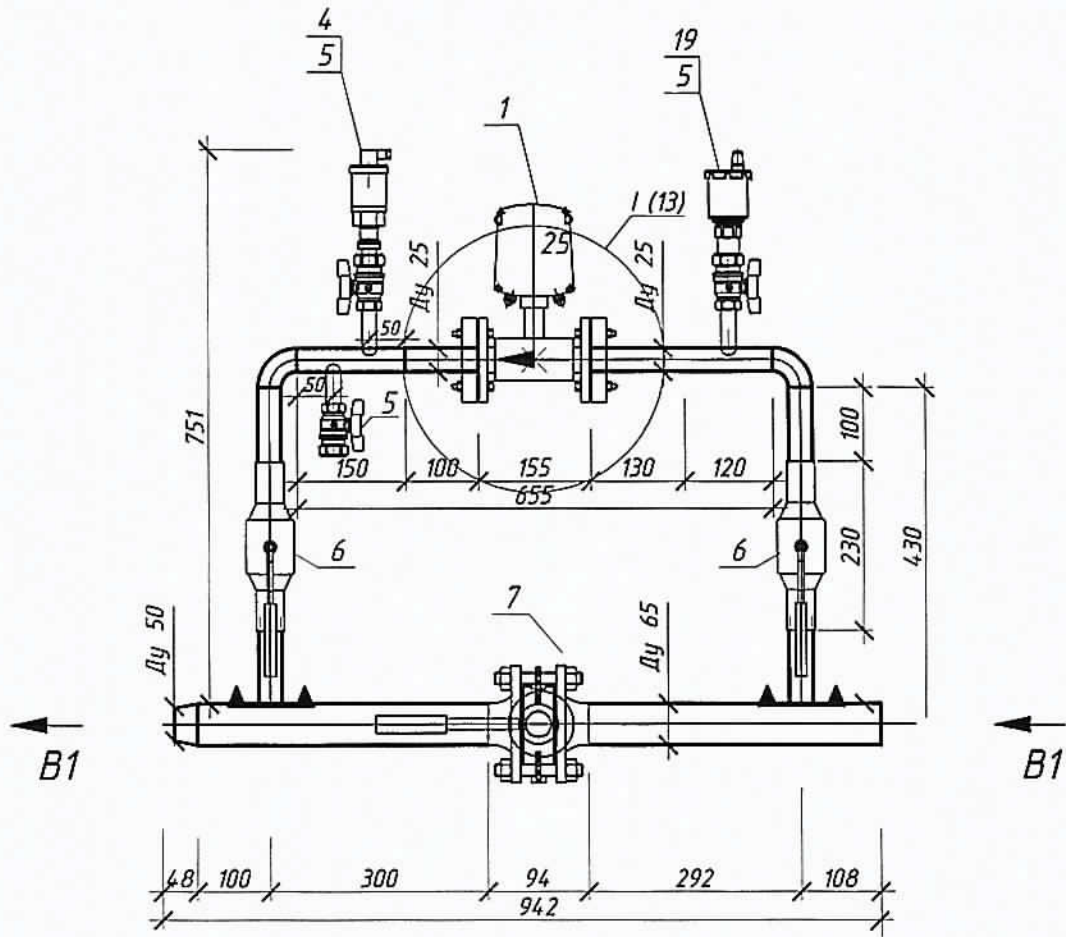

Т-Нов -13-07/2016- АУТВР Том 3


Многоквартирный жилой дом,
Красноярский край, г. Талнах, ул. Новая, 13

Изм.	Кол.уч	Лист	№ док.	Подпись	Дата
Выполнил	Колесникова				20.07.2017
Проверил	Киреев Н.Н.				
ГИП	Кириллов К.В.				

Узел коммерческого учёта тепловой
энергии, горячего и холодного
водоснабжения

Измерительный участок
трубопровода В1 в ТЦ №2



Стадия	Лист	Листов
Р	7	
000 "СеверСтрой"		

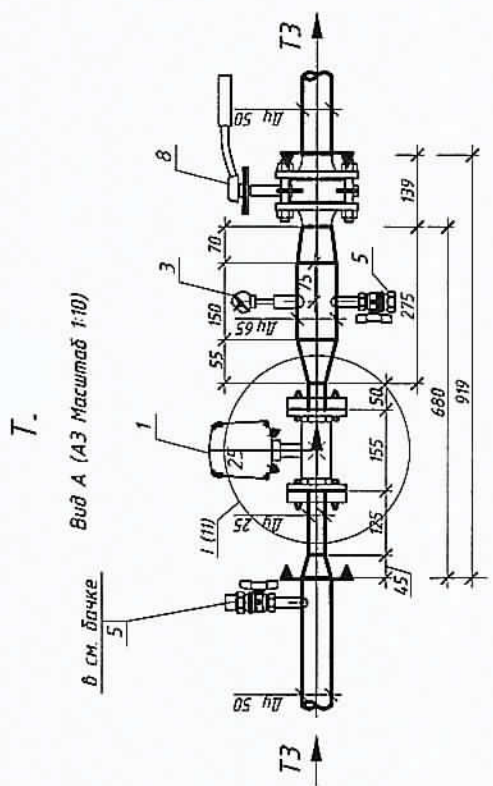


Т.
Вид А (А3 Масштаб 1:10)

Т4-3

Вид Б (А3 Масштаб 1:10)

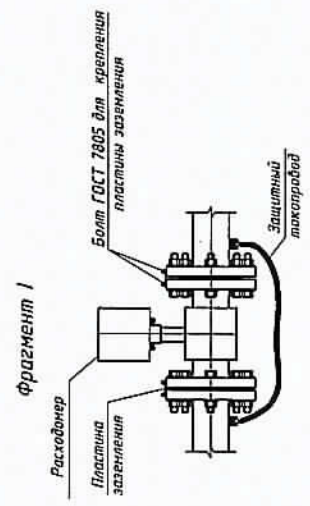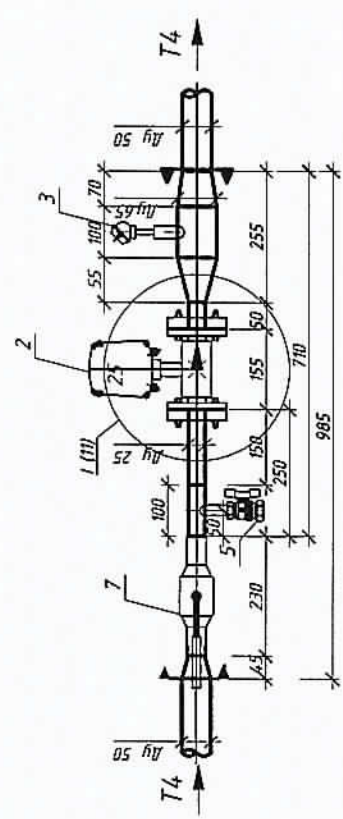

Вуд А (А4 Масштаб 1:10)

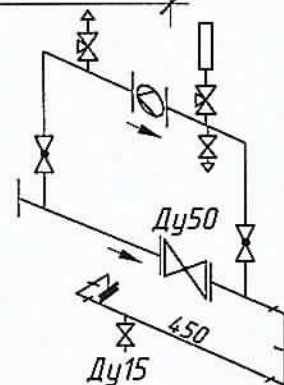

Расходомер

Болт ГОСТ 7805 для крепления пластины заземления

Пластина заземления

Защитный токопровод

Формат А 4

Позиция	Наименование и техническая характеристика	Тип, марка, обозначение документа, описного листа	Классификация, аббревиатура, изделия, материалы	Завод - изготовитель	Единица измерения	Кол-во	Масса ед., кг	Примечание
1	2	3	4	5	6	7	8	9
1	Т3, Т4 (подъезд №2)							
1	Преобразователь расхода электромагнитный с БП, 0,12 - 18,0 м³/ч	ИФ-5.2.1-Б-25, Кл. Б		НПО "ПРОМПРИБОР"	шт	2		
2	Комплект термопреобразователей сопротивления, платиновые, Pt100, кл. Б с гильзой защитной L=60, с бытовыми приборами L=35.	КТСП-Н		ООО "ИНТЕП"	шт	1		
3	Газовый индикатор для МФ, фланцевый	ИФр 091-093		Россия	шт	2		
4	КМЧ для МФ №3, фланцевый			Россия	компл.	2		
5	Кран шаровый			Италия	шт	4		
6	Резьба трубная G 1/2"	ГОСТ 6357-81		Россия	шт	4		
7	Омметр стальной 90-57х3,5	ГОСТ 17375-2001*		Россия	шт	4		
8	Кран шаровый под приборку, Р=25 бар, Т max=200 °С	КШ.П.025		ALSO	шт	1		
9	Запорный дискретный подпорный, К-76х38	ПА 200		ПромАрт	шт	2		
10	Фланец стальной 1-57-12 ст.20	ГОСТ 12820-80		Россия	шт	4		
11	Переход стальной, К-76х57	ГОСТ 17378-2001*		Россия	шт	2		
12	Переход стальной, К-76х38	ГОСТ 17378-2001*		Россия	шт	2		
13	Переход стальной, К-57х32	ГОСТ 17378-2001*		Россия	шт	2		
14	Труба стальная бесшовная горячедеформированная Ø76х3,5	ГОСТ 8732-78		Россия	м	0,25		
15	Труба стальная бесшовная горячедеформированная Ø57х3,5	ГОСТ 8732-78		Россия	м	0,1		
16	Труба стальная бесшовная горячедеформированная Ø32х3,0	ГОСТ 8732-78		Россия	м	0,35		
17	Труба стальная бесшовная горячедеформированная Ø48х3,5	ГОСТ 8732-78		Россия	м	0,2		
18	Антикоррозионное покрытие - грунт «ГФ-021»	ТУ 5775-004-17045751-99		Россия	м²	0,3161		

Взам инв. № Подп. и дата Инв. № подл.

Т-Прп -01к 1-07/2016- АУТВР Том 2									
Многоквартирный жилой дом, Красноярский край, г. Гайнах, ул. Первопроходцев, 1 корп. 1									
Изм.	Кол.уч.	Лист	№ док.	Подпись	Дата	Узел коммерческого учета тепловой энергии, горячего и холодного водоснабжения			
Выполнил	Колесникова	Колесникова	В.И.У.	07.07.2017		Сводка	Лист	Листов	
Проверил	Корнеев Н.Н.	Корнеев Н.Н.				Р	10	5	
ГНП	Корнеев Н.В.					Спецификация оборудования, изделий и материалов			
						"СеверСтрой"			

Позиция	Наименование и технические характеристики	Тип, марка, обозначение документа, описания листа	Классификация, обозначения, материалы	Задать - изготовитель	Единица измерения	Кол-во	Масса в кг	Примечание
1	2	3	4	5	6	7	8	9
1	Т 3, Т 4 (подъезд №3)							
1	Преобразователь расхода электромагнитный с БП, 0,12 - 18,0 м³/ч	МФ-5.2.1-Б-25, Кл. Б		НПО "ПРОМТЕХБОР"	шт	2		
2	Комплект термopеopазoвaтeлeй cопрoтивлeния, платиновыe, Pt100, кл. Б с гильзой защитной L=60, с бoдышкoй пpибopнoй L=35.	КТСП-Н		ООО "ИНТЕР"	шт	1		
3	Габаритный индикатор для МФ, фланцевый	Ду 25		Россия	шт	2		
4	КМЧ для МФ №3, фланцевый	Ду 25		Россия	компл.	2		
5	Кран шаровый	Ду 15	Иар 091-093	Италия	шт	3		
6	Резьба трубная Б 1/2"	ГОСТ 6357-81		Россия	шт	3		
7	Кран шаровый под приварку, Р=25 бар, Т max=200 °С	КШ П 025		ALSO	шт	1		
8	Затвор дисковый напорный, Т max=150 °С, РН 16	ПА 200		ПромАрт	шт	2		
9	Фланец стальной 1-57-12 ст 20	ГОСТ 12020-80		Россия	шт	6		
10	Отвод стальной 90-57×3,5	ГОСТ 17375-2001*		Россия	шт	10		
11	Переход стальной, К-76×57	ГОСТ 17378-2001*		Россия	шт	2		
12	Переход стальной, К-76×38	ГОСТ 17378-2001*		Россия	шт	2		
13	Переход стальной, К-57×32	ГОСТ 17378-2001*		Россия	шт	2		
14	Труба стальная бесшовная горячедеформированная Ø76×3,5	ГОСТ 8732-78		Россия	м	0,25		
15	Труба стальная бесшовная горячедеформированная Ø57×3,5	ГОСТ 8732-78		Россия	м	2,95		
16	Труба стальная бесшовная горячедеформированная Ø32×3,0	ГОСТ 8732-78		Россия	м	0,475		
17	Антикоррозионное покрытие - грунт «ГФ-021»	ТУ 5775-004-17045751-99		Россия	м²	0,9083		

Инд. № подл.	Подп. и дата	Взам. инд. №
--------------	--------------	--------------

Изм.	Кол.уч.	Лист	№ док.	Подп.	Дата

Лист

11

Т-Прп-01к1-07/2016- АУТВР.С

Том 2

Позиция	Наименование и техническая характеристика	Тип, марка, обозначение документа, описного листа	Код оборудования, изделия, материала	Завод - изготовитель	Единица измерения	Кол-во	Масса, кг	Примечание
1	2	3	4	5	6	7	8	9
1	Преобразователь расхода электромагнитный с БП, 0,12 - 18,0 м³/ч	МФ-5.2.1-Б-25, Кл. Б		НПО "ПРОМПРИБОР"	шт	1		
2	Габаритный индикатор для МФ, фланцевый	Ду 25		НПО "ПРОМПРИБОР"	шт	1		
3	КМЧ для МФ №3, фланцевый	Ду 25		ООО "ИНТЭП"	шт	1		
4	Преобразователь избыточного давления, 4-20 мА; 1,6 МПа, М20х1,5			ООО "Стекло"	шт	1		
5	Кран шаровой	Ду 15		Италия	шт	3		
6	Кран шаровой под приборку, Р=25 бар, Т max=200 °С	Ду 25		ALSO	шт	2		
7	Запорный дискный подорожный, Т max=150 °С, РН 16	Ду 65		ПромАрм	шт	2		
8	Разъём трубный G 1/2"			Россия	шт	3		
9	Фланец стальной 1-65-12 ст. 20	Ду 65		Россия	шт	4		
10	Фланец стальной 1-57-12 ст. 20	Ду 50		Россия	шт	2		
11	Отвод стальной 90-32 x 3,0	Ду 25		Россия	шт	2		
12	Отвод стальной 90-57 x 3,5	Ду 50		Россия	шт	1		
13	Отвод стальной 90-76 x 3,5	Ду 65		Россия	шт	1		
14	Переход стальной, К-76 x 3,5-57 x 3,5			Россия	шт	1		
15	Труба стальная бесшовная горячедеформированная	Ø 76 x 3,5		Россия	м	0,8		
16	Труба стальная бесшовная горячедеформированная	Ø 32 x 3,0		Россия	м	0,7		
17	Труба стальная бесшовная горячедеформированная	Ø 57 x 3,5		Россия	м	0,8		
18	Антикоррозионное покрытие - грунт «ГФ-02»			Россия	м²	0,5371		
19	Автоматический воздушный выключатель	Ду 15		Итар	шт	1		

Инд. № подл.	Подп. и дата	Взам. инд. №
--------------	--------------	--------------

Изм.	Кол. дч	Лист	№ док.	Подп.	Дата
Т-Прп-01к1-07/2016-АУТВР.С Том 2					
Лист 12					

Позиция	Наименование и техническая характеристика	Тип, марка, обозначение документа, опросного листа	Код оборудования, изделия, материала	Завод - изготовитель	Единица измерения	Кол-во	Масса ед., кг	Примечание
1	2 В 1 (подъезд №3)	3	4	5	6	7	8	9
1	Преобразователь расхода электромагнитный с БП, 0,12 - 18,0 м³/ч	МФ-5.2.1-Б-25, Кл. Б		НПО "ПРОМПРИБОР"	шт	1		
2	Габаритный индикатор для МФ, фланцевый Ду 25			НПО "ПРОМПРИБОР"	шт	1		
3	КМЧ для МФ №3, фланцевый Ду 25			ООО "ИНТЕР"	шт	1		
4	Преобразователь избыточного давления, 4-20 мА, 1,6 МПа, М20х1,5	Корунд-ДИ-001		ООО "Стенки"	шт	1		
5	Кран шаровый Ду 15	Итар 091-093		Италия	шт	4		
6	Кран шаровой под приварку, Р=25 бар, Тmax=200 °С Ду 25	КШ П 025		ALSO	шт	2		
7	Затвор дисковый пароватный, Тmax=150 °С, РN 16 Ду 50	ПА 200		ПромАрт	шт	1		
8	Резьба трубная G 1/2"	ГОСТ 6357-81		Россия	шт	4		
9	Фланец стальной 1-50-12 ст. 20	ГОСТ 12820-80		Россия	шт	5		
10	Отвод стальной 90-32х3,0	ГОСТ 17375-2001*		Россия	шт	2		
11	Отвод стальной 90-57х3,5	ГОСТ 17375-2001*		Россия	шт	5		
12	Труба стальная бесшовная горяччедеформированная Ø 57х3,5	ГОСТ 8732-78		Россия	м	1,35		
13	Труба стальная бесшовная горяччедеформированная Ø 32х3,0	ГОСТ 8732-78		Россия	м	0,9		
14	Антикоррозионное покрытие - грунт «ГФ-021»	ТУ 5775-004-17065751-99		Россия	м²	0,4496		
15	Автоматический воздухоотводчик Ду 15	Итар 362		Итар	шт	1		

Инд. № подл.	Подп. и дата	Взам инд. №
--------------	--------------	-------------

Позиция	Наименование и техническая характеристика	Тип, марка, обозначение документа, описного листа	Код оборудования, изделия, материала	Завод - изготовитель	Единица измерения	Кол-во	Масса ед., кг	Примечание
1	2	3	4	5	6	7	8	9
1	Вычислитель количества теплоты, RS485	ВКТ-9-02		ЗАО "НПФ Теплоком"	шт	1		
2	Щкаф 650х500х250 с монтажной платой, IP54, с DIN-рейкой (2х0,4м)	ЩМП-3		Россия	шт	1		
3	Автоматический выключатель	ВА 47-29, 2Р, 6А		IEK	шт	2		
4	Кабель витая пара экранированная	FTR 2PR 24AWG cat 5E		Россия	м	660,0		
5	Кабель витая пара	UTP 2PR 24AWG cat 5E		Россия	м	336,8		
6	Провод силовой, S=1,5 мм²	ВВГнг 3х1,5		Россия	м	61,0		
7	Провод силовой, S=0,75 мм²	ПВ 1х0,75		Россия	м	12		
8	Гофрированная труба с зондом, Ø 16			Россия	м	240,0		
10	Металлорукав, Ø 22			Россия	м	53,0		
11	Металлорукав, Ø 32			Россия	м	29,0		
12	Сольник PG25 IP54				шт	3		
13	Сольник PG29 IP54				шт	1		
14	Сольник PG42 IP54				шт	1		
15	Труба стальная водогазопроводная Ø 48х3,5	ГОСТ 3262-75		Россия	м	1		
16	Уголок 20х20х3				м	2		
17	Коробка распаячная	85х85х40 IP46		Россия	шт	6		
18	Коробка распаячная	125х125х40 IP46		Россия	шт	1		
Демонтажные работы								
1	Труба стальная Ø 57х3,5				м	2,404		ТЗ, Т4-п2, п3
2	Труба медная Ду50				м	1835		ТЗ, В1, п2, п3

Инд. № подл. Подп. и дата Взам. инд. №


Изм. Кол. уч. Лист № док. Подп. Дата

Т-Прп-01к1-07/2016-АУВР.С Том 2

Лист 14

Формат А3

Позиция обознач.	Наименование	Кол.	Примечание
ВРУ	Вводно-распределительное устройство	1	существующее
ЩМП-З	Щаф монтажный	1	

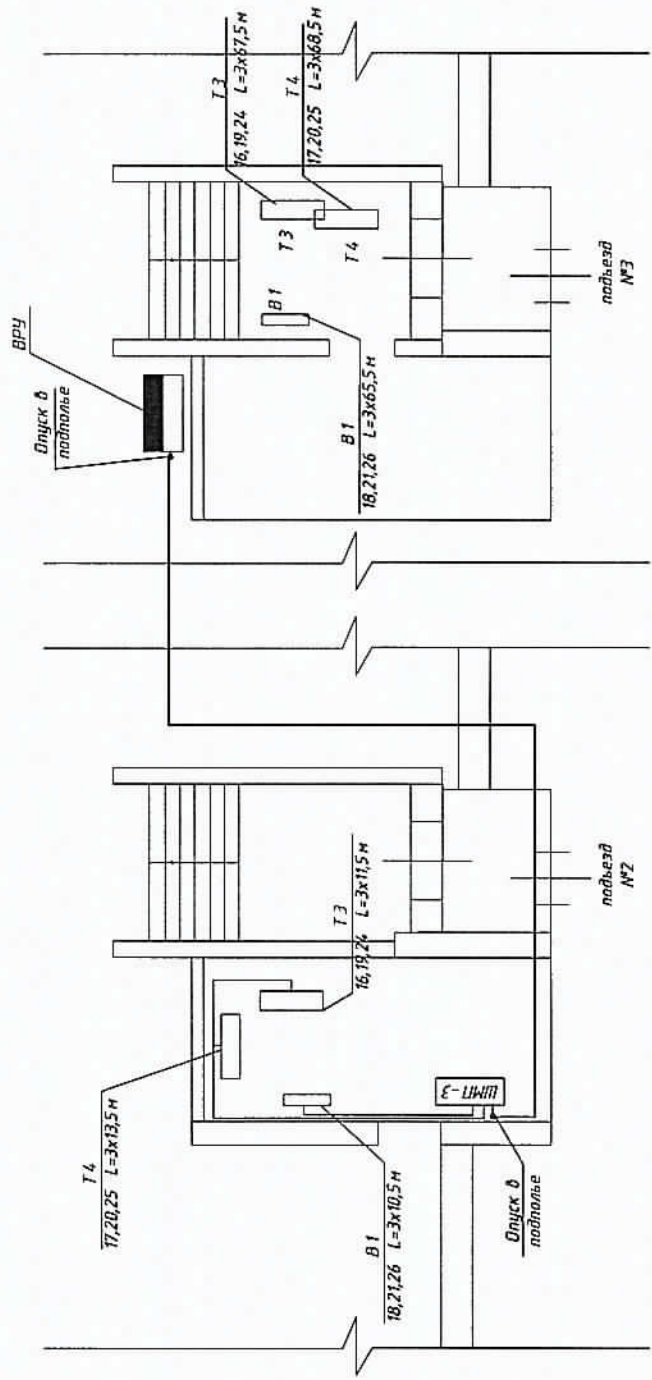


Примечание:

- Узлы учета установить на трубопроводах Т3, Т4, В1 - в теплоцентре подъезда №2.
- Узел учета установить на трубопроводе Т3, Т4, В1 - в теплоцентре подъезда №3.
- Щаф с теплоучастителем установить в помещении теплоцентра подъезда №2.
- Кабель поз. 27 проложить в тех подполье в металлорукаве Ø22 мм по существующим кабельным лоткам.
- Маршрут прокладки кабеля в техподполье уточнить по месту. Кабели поз. 16, 17, 18, 19, 20, 21, 24, 25, 26 проложить в теплом пункте в гофрированной трубе. Кабели поз. 10, 11, 12, 13, 14, 15, 22, 23 проложить в отдельном металлорукаве в подполье жилого дома по существующим кабельным лоткам.
- Служки к датчикам проложить открыто по стене, предусмотреть "U-петли" (уклон не менее 15°).
- Высота 1,2 м. от пола.
- Прокладку кабелей через стены и перекрытия производить через металлические трубы (вильз).
- Кабельные трассы проложить по стенам на отметке не ниже 1,2 м. от пола.
- Если расстояние между приборами и местом крепления кабеля больше 0,5 м, то металлорукав (гофра) проведется по опоре, из стальной уголка.

К - Нов. - 13-07/2016- АУТВР			
Многоквартирный жилой дом, Красноярский край, г. Норильск, ул. Ноябрь. 13			
Узел коммерческого учёта тепловой энергии, горячего и холодного водоснабжения	Стация	Лист	Листов
	Р	15	
План расположения оборудования и проводов		ООО "СеверСтрой"	

Схема установки автономного узла коммерческого учета
тепловодоресурсов здания МКД по адресу:
г. Норильск, р-н Талнах, ул. Новая, 13

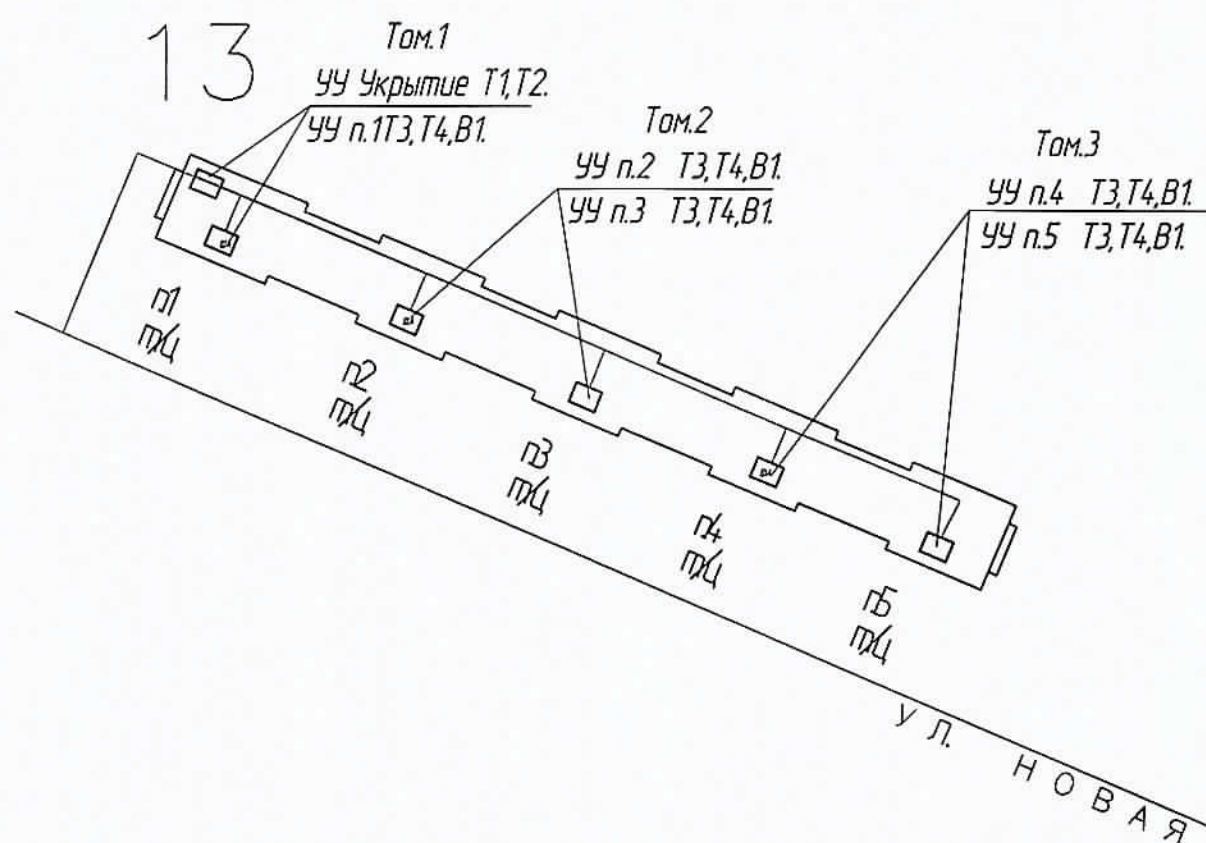

ОБЩЕСТВО С ОГРАНИЧЕННОЙ ОТВЕТСТВЕННОСТЬЮ

"СеверСтрой"

Производственно-строительная фирма г. Норильск, ул. 50 лет Октября, дом 1, кв. 48,
тел./факс. (3919) 48-07-17, 46-99-86, belovip@yandex.ru

Свидетельство №0196.01-2015-2457071780-П-184 о допуске к определённому виду или видам работ,
которые оказывают влияние на безопасность объектов капитального строительства от СРО НП
«Профессиональный альянс строителей».

СОГЛАСОВАНО:


Зам. генерального директора – директор
предприятия «Энергосбыт» АО «НТЭК»


А.В. Булапов

«19» 11 2015 г.

УТВЕРЖДАЮ:

Главный инженер
МУП «КОС»

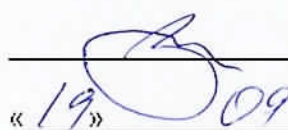
И.В. Леготин

«19» 09 2015 г.

Рабочий проект

НА АВТОНОМНЫЙ УЗЕЛ КОММЕРЧЕСКОГО УЧЕТА ТЕПЛОВОДОРЕСУРСОВ

Объект: Многоквартирный жилой дом,
Красноярский край, г. Норильск жилой район Талнах,
ул. Новая, 13, том 3

Т – Нов.13 - 07/2015 - АУТВР

Генеральный директор

ООО «СеверСтрой»






А.В. Белов

« » 2015 г.




Норильск – 2015 г.


Проверка, прием
17.11.15

ЛИСТ СОГЛАСОВАНИЯ к проекту Т – Нов.13 - 07/2015 - АУТВР

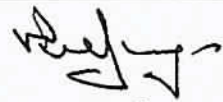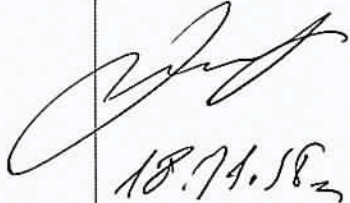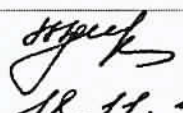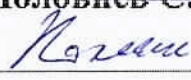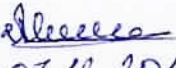Ф.И.О	Должность	Примечание	Подпись/дата
Корсунов Д.В.	Начальник договорного отдела предприятия «Энергосбыт» АО «НТЭК»		 02.11.15
Поляков Г.М.	Начальник ПТО предприятия «Энергосбыт» АО «НТЭК»		 17.11.15
Линицкий А.Ю.	Начальник отдела приборного учета предприятия «Энергосбыт» АО «НТЭК»		 18.11.15
Зарасович И.В. Дущенко Н.С.	Зам. инж. Заместитель директора предприятия «Энергосбыт» АО «НТЭК»		 18.11.15
Лебедев А.Н.	Начальник ЦЭАСО МУП «КОС»		 15.02.16
Половнев С.В. 	Начальник БПУ МУП «КОС»		 02.02.16
Дацюк В.В.	Главный энергетик МУП «КОС»	С зам.	 15.09.16
 Е.М.	Зам. главного инженера МУП «КОС»		 16.09.16
Николаенко А.В.	Главный инженер ООО «Талнахбыт»	Согласовано только в части установки УУ ГВС и КВС (ТЗ, ТЧ и В1).	 07.12.2017г.

Обозначение	Наименование	Номер листа
	Титульный лист	1
	Лист согласования	2
	Содержание	3
	Технические условия	4-5
	Техническое задание	6-10
	Приложение	11-19
	Пояснительная записка	20-37
	рабочие чертежи	1-16

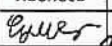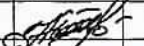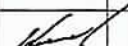Инв. № подл.	Подпись и дата	Взам. инв. №							
			Т - Нов - 13-07/2016 - АУТВР - СП Том 3						
			Многоквартирный жилой дом, Красноярский край, г. Талнах, ул. Новая, 13						
			Изм.	Кол.уч	Лист	№ док.	Подпись	Дата	
Инв. № подл.	Подпись и дата	Взам. инв. №	Выполнил	Колесникова		Узел коммерческого учёта тепловой энергии, горячего и холодного водоснабжения	Стадия	Лист	Листов
			Проверил	Киреев Н.Н.			Р	3	
			ГИП	Кириллов К.В.					
			Состав проекта						

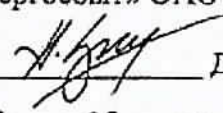УТВЕРЖДАЮ:
Директор предприятия
«Энергосбыт» ОАО «НТЭК»

Д.А.Злобин
«27» 03 2015г.

ТЕХНИЧЕСКИЕ УСЛОВИЯ
на установку узлов коммерческого учета тепловой энергии и воды
объектов: МУП «КОС» в многоквартирных жилых домах г. Норильска.

1. Проект на узел учета выполнить в соответствии с требованиями нормативно-технической документации:

«Правилам коммерческого учета тепловой энергии, теплоносителя», утвержденные постановлением Правительства РФ от 18.11.2013 г. № 1034.

Федеральный закон РФ «О водоснабжении и водоотведении» № 416 от 7.12.2011г.

Федеральный закон РФ «Об обеспечении единства измерений», №102-ФЗ от 26.06.2008

ГОСТ Р 8.592-2002 «Государственная система обеспечения единства измерений. Тепловая энергия, потребленная абонентами водяных систем теплоснабжения. Типовая методика выполнения измерений».

«Правила организации коммерческого учета воды, сточных вод», утвержденные постановлением Правительства РФ № 776 от 04.09.2013 г.

2. Проект, расчет нагрузок, технический отчет выполняет организация, имеющая свидетельство о допуске к работам (СРО).

3. К проекту приложить схему внешних сетей ТВС с указанием границ раздела, и точек подключения субабонентов, а также Акты балансовой принадлежности и эксплуатационной ответственности сторон.

4. В проекте выполнить принципиальную схему тепловодоснабжения объекта с указанием мест установки узла учета и запорной арматуры.

5. Узел учета разместить: в точке учета, расположенной на границе балансовой принадлежности согласно актов балансовой принадлежности или эксплуатационной ответственности сторон. При невозможности установки узла учета на границе раздела балансовой принадлежности (эксплуатационной ответственности) включить в проект расчеты потерь вводных трубопроводов тепловодоснабжения от границ раздела до места установки приборов учета.

6. Используемые приборы учета должны соответствовать требованиям законодательства РФ об обеспечении единства измерений, действующим на момент ввода приборов учета в эксплуатацию.

7. При выборе типоразмера приборов учета руководствоваться нагрузками, указанными в проекте, часть ОВ, или данными технического отчета. Функциональные возможности применяемых приборов учета должны соответствовать требованиям «Правил коммерческого учета тепловой энергии, теплоносителя».

8. Температуру холодной воды на источнике (средней по году) принять равной $+ 5^{\circ}\text{C}$.
9. Данные о тепловых нагрузках в проектах на МКД (Приложение 1)
10. Расчетные параметры теплоносителя в точке поставки $+ 95^{\circ}\text{C}$ (Приложение 2)
11. Для расчета максимального расхода теплоносителя на теплоснабжение использовать температурный график $115/70^{\circ}\text{C}$.
12. Устанавливаемые узлы учета могут быть подключены к автоматизированной системе коммерческого учета тепловодоресурсов. Система должна обеспечивать передачу данных по существующим каналам связи через серверное оборудование ОАО «НТЭК» до конечных пользователей в предприятии «Энергосбыт».

Начальник отдела приборного учета



А. Ю. Лiniцкий

ТЕХНИЧЕСКОЕ ЗАДАНИЕ

№ п/п	Показатели	Основные данные и требования
1.	Заказчик	Муниципальное унитарное предприятие муниципального образования город Норильск «Коммунальные объединенные системы»
2.	Наименование выполняемых работ	Проектирование и установка узлов учета тепловой энергии, горячего и холодного водоснабжения в многоквартирных жилых домах муниципального образования город Норильск
3.	Основание для проведения работ	1. Выполнение требований Федерального закона от 23.11.2009 № 261-ФЗ «Об энергосбережении и о повышении энергетической эффективности и о внесении изменений в отдельные законодательные акты Российской Федерации». 2. Технические условия на установку узлов коммерческого учета тепловой энергии и холодной воды объектов: МУП «КОС» в многоквартирных жилых домах города Норильска, выданные энергосбытовой организацией.
4.	Место выполнения работ	Многоквартирные жилые дома (МКД), расположенные на территории муниципального образования город Норильск, согласно приложениям № 1 и № 2 к настоящему Техническому заданию.
5.	Характеристика объекта, основные технико-экономические показатели объекта, в т.ч. мощность, производительность, режим работы	Система теплоснабжения – открытого типа, двухтрубная, зависимая (кроме ж/о Оганер); Система теплоснабжения ж/о Оганер – открытого типа, четырехтрубная, зависимая. В межотопительный период (летний) схема горячего водоснабжения - тупиковая: горячее водоснабжение потребителей г. Норильска (кроме ж/о Оганер) осуществляется по одной из линий теплосети – прямой или обратной; горячее водоснабжение потребителей ж/о Оганер осуществляется по одной из линий теплосети - прямой или циркуляционной; Проектные нагрузки тепловой энергии, на горячее и холодное водоснабжение: по каждому многоквартирному дому, согласно приложениям № 1 и 2 настоящего технического задания; Давление в подающем трубопроводе: определить при обследовании; Давление в обратном трубопроводе: определить при обследовании; Давление в трубопроводе ХВС: определить при обследовании; Минимальный перепад давления: 0,1 кгс/см ² ; Температура теплоносителя: 115-70°С; Температура холодной воды: 5°С; Количество узлов учета ГВС на объекте: определить проектом.

6.	Требование к подрядной организация	Наличие допуска к определенному виду или видам работ, которые оказывают влияние на безопасность объектов капитального строительства в части выполнения работ по организации строительства, реконструкции и капитального ремонта привлекаемым застройщиком или заказчиком на основании договора юридическим лицом или индивидуальным предпринимателем (генеральным подрядчиком); Наличие дилерского сертификата производителя оборудования.
7.	Стадийность проектирования	Рабочий проект
8.	Объем работ/услуг	<u>Особые требования:</u> - работы выполняются «под ключ»; -предусмотреть проектом антивандальную защиту приборного парка. <u>Требования к работам:</u> - предпроектное обследование объектов оприборивания с оформлением актов обследования на предмет установления наличия (отсутствия) технической возможности установки коллективных (общедомовых) узлов учета (приборов учета) тепловой энергии и теплоносителя; - поэтапная разработка проектно-сметной документации на каждый узел учета тепловой энергии, горячей и холодной воды в МКД в соответствии с требованиями действующего законодательства РФ; - поэтапное согласование проектно-сметной документации по каждому узлу учета тепловой энергии, горячей и холодной воды в многоквартирных домах с энергосбытовой организацией с последующим утверждением Заказчиком; -поэтапная комплектация объектов оборудованием, материалами и комплектующими в соответствии с утвержденными Рабочими проектами; - поэтапное выполнение работ по монтажу узлов учета (приборов учета), оборудования, запорной арматуры и металлоконструкций на каждом объекте оприборивания в соответствии с согласованной проектно-сметной документацией, требованиями действующего законодательства РФ, НД и ТД; - поэтапное осуществление пусконаладочных работ смонтированных узлов учета; - поэтапная опытная эксплуатация узлов учёта; - ввод приборов учета в коммерческую эксплуатацию энергосбытовой организацией, в соответствии с требованиями действующих Правил, НД и ТД с оформлением Акта ввода в коммерческую эксплуатацию.
9.	Требования к порядку выполнения	Работы выполняются в соответствии со следующими документами: - Правилами коммерческого учёта тепловой энергии и теплоносителя, утвержденными постановлением Правительства Российской Федерации от 18.11.2013 № 1034; - Правил организации коммерческого учета воды и сточных вод, утвержденными постановлением Правительства Российской Федерации от 04.09.2013 N 776 ; - Правилами устройства электроустановок; - Правилами технической эксплуатации тепловых энергоустановок, утвержденных приказом Минэнерго РФ от 24 марта 2003 №115; - Федеральный закон от 26.06.2008 N 102-ФЗ (ред. от 21.07.2014) "Об обеспечении единства измерений"; - Постановление Правительства РФ от 06.05.2011 N 354 (ред. от 14.02.2015) "О предоставлении коммунальных услуг

		собственникам и пользователям помещений в многоквартирных домах и жилых домов" (вместе с "Правилами предоставления коммунальных услуг собственникам и пользователям помещений в многоквартирных домах и жилых домов"); - Постановление Правительства РФ от 16.02.2008 N 87 (ред. от 10.12.2014) "О составе разделов проектной документации и требованиях к их содержанию"; - Постановление Правительства РФ от 13.04.2010 N 235 "О внесении изменений в Положение о составе разделов проектной документации и требованиях к их содержанию"; - Приказ Министерства регионального развития РФ № 627 от 29.12.2011 «Об утверждении критериев наличие (отсутствия) технической возможности установки индивидуального общего (квартирного), коллективного (общедомового) приборов учета, а также форма акта обследования на предмет установления наличия (отсутствия) технической возможности установки таких приборов учета и порядка ее заполнения» возможность. - СП 41-101-95. Проектирование тепловых пунктов; - СП 124.13330.2012. Свод правил. Тепловые сети. Актуализированная редакция СНиП 41-02-2003; - СП 60.13330.2012. Свод правил. Отопление, вентиляция и кондиционирование воздуха. Актуализированная редакция СНиП 41-01-2003; - ГОСТ Р 21.1101-2013. Система проектной документации для строительства. Основные требования к проектной и рабочей документации; - ГОСТ 21.110-95. Система проектной документации для строительства. Правила выполнения спецификации оборудования, изделий и материалов;
10.	Требования к выполнению работ	Требования к производству и организации работ. Все работы выполнять согласно действующему законодательству РФ, нормативно-правовым документам, СНиП, настоящему техническому заданию. Установка приборов учета тепловой энергии должна соответствовать и не должна ухудшать существующие параметры теплоснабжения жилого дома. Работы должны быть выполнены в соответствии с действующими нормами и правилами. Особые условия производства работ. <u>Монтажные работы:</u> - монтажные работы узлов учета (приборов учета), оборудования, запорной арматуры и металлоконструкций должны быть выполнены в объеме, соответствующем разработанной проектной документации; - монтажные работы должны быть произведены по согласованному проекту и под техническим контролем представителей Заказчика и Подрядчика; - качество выполнения монтажных работ должно соответствовать требованиям действующих норм и правил и обеспечивать нормальную эксплуатацию узла учёта (приборов учета) на протяжении всего срока службы. <u>Пуско-наладочные работы:</u> Объём пуско-наладочных работ должен соответствовать проектной-сметной документации, действующим нормам и правилам и быть достаточным для ввода узлов учёта (приборов учета) в эксплуатацию.

		Электротехническая часть: - выполнить электроснабжение узлов учета тепловой энергии от внутренних сетей электроснабжения МКД; - выполнить подключение экранов контрольных кабелей, токовых датчиков и приборов узла учета тепловой энергии к вторичному контуру заземления, при его наличии; - тепловычислители, блоки питания, коммутационную аппаратуру узла учёта разместить в навесных металлических шкафах, места установки принять Рабочим проектом. Объемно-планировочные решения: - компоновка оборудования узла учета должна обеспечить его безопасное и удобное обслуживание, соответствовать требованиям действующих норм и правил, паспортам и инструкциям по эксплуатации оборудования. Согласование и экспертиза ПСД: - выполнить все необходимые согласования и экспертизы проектно-сметной документации силами Исполнителя
11.	Особые условия заказчика	В состав проекта включить расчет нормативных потерь тепловой энергии и холодной воды от мест установки приборов учета до границ балансовой принадлежности трубопроводов многоквартирного дома (в случае установки приборов не на границе балансовой принадлежности).
12.	Требования к оборудованию	<u>Общие требования</u> • Межповерочный интервал: не менее 4 года • Срок гарантии: не менее 2 лет • Обязательность сертификации; • Цена: оптимальное соотношение цена/качество • Все средства измерений (приборы учета), входящие в состав узла учета, должны быть отечественного производства, зарегистрированными в Государственном реестре средств измерений РФ, преобразователи расхода и тепловычислители производства Холдинга «Теплоком» и иметь: - копии сертификатов (свидетельств) об утверждении типа средств измерений, с описанием типа и комплектов документов, предусмотренных в описании типа; - копии сертификатов соответствия стандартам РФ, выданные уполномоченными организациями на средства измерений, оборудование узла учета, (в том числе на запорную арматуру), действительные в период их изготовления; - копии разрешений Ростехнадзора РФ на применение на средства измерений, оборудование узла учета (в том числе на запорную арматуру), действительные в период их изготовления; - заводские паспорта на средства измерений (приборы учета) с отметкой о дате последней поверки или свидетельства о поверке на средства измерений (приборы учета). Срок окончания действия поверительного клейма – не менее 36 месяцев межповерочного интервала средства измерений (прибора учета); - заводские паспорта на оборудование узла учета (в том числе на запорную арматуру); - заводские инструкции (руководства) по монтажу, наладке, эксплуатации, техническому обслуживанию, ремонту, консервации и утилизации средств измерений (приборов учета), оборудованию узла учета; - гарантийные талоны на средства измерений (приборы учета) и оборудование узла учета. - конструкция средств измерений (приборов учета) должна обеспечивать ограничение доступа к определенным частям средств измерений (включая программное обеспечение) в целях предотвращения несанкционированных настройки и вмешательства, которые могут привести к искажениям

		результатов измерений. <u>Требования к теплосчетчику:</u> • Количество тепловых систем – не менее 4; • Количество каналов измерения расхода – не менее 6; • Погрешность измерений теплоты: не более 4% • Погрешность измерений массы: не более 1% • Диапазон измерений расхода: не менее 1:25 • Диапазон измерений температур: 0 – 115 °С • Диапазон измерения разности температур: 3- 100 °С • Потери давления: минимальные • Регистрация температуры теплоносителя и давлений: обязательно • Наличие архива: обязательно • Глубина архива: часовые – не менее 1488 часов; суточные – не менее 730 суток; месячные – не менее 2 лет. • Наличие интерфейса RS-485: обязательно • Наличие источника бесперебойного питания: обязательно • Простота эксплуатации: не сложные процедуры вывода информации на дисплей <u>Требования к расходомерам</u> • Типоразмер расходомера определить проектом с учетом диапазонов расходов и гидравлических потерь; • Первичные преобразователи расхода принять проектом - электромагнитные, полнопроходные, <u>с возможностью контроля питания;</u> • Длины прямых участков до и после расходомеров принять согласно паспорту.
13.	Количество многоквартирных домов, в которых требуется установка узлов учета тепловой энергии, горячей и холодной воды	938
14.	Прилагаемые документы	1. Технические условия на установку узлов коммерческого учета тепловой энергии и холодной воды объектов: МУП «КОС» в многоквартирных жилых домах города Норильска, утвержденных Директором предприятия «Энергосбыт» ОАО «НТЭК» 27.03.2015 года. 2. Перечень многоквартирных домов (МКД) муниципального образования город Норильск в которых необходимо выполнить установку узлов учета тепловой энергии горячей и холодной воды (I этап); 3. Перечень многоквартирных домов (МКД) муниципального образования город Норильск в которых необходимо выполнить установку узлов учета тепловой энергии горячей и холодной воды (II этап).


ЗАКАЗЧИК:
И.о. директора МУП «КОС»

ИСПОЛНИТЕЛЬ:
Генеральный директор ООО «СеверСтрой»


И.В.Леготин
М.П.

А.В.Белов
М.П.

*Схема разграничения эксплуатационной ответственности
трубопроводов теплоснабжения здания МКД по адресу:
г. Норильск, р-н Талнах, ул. Новая, 13*

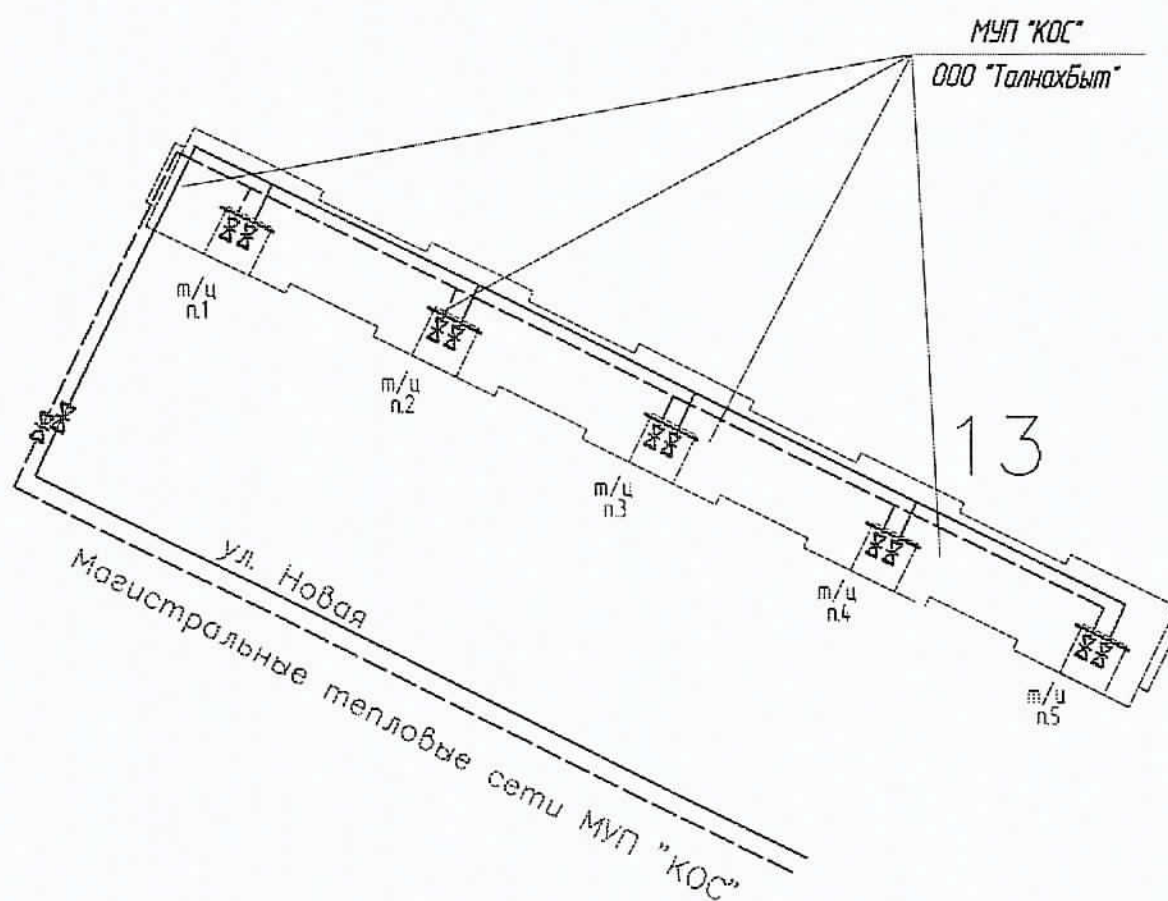

*Схема разграничения эксплуатационной ответственности
холодного водоснабжения здания МКД по адресу:
г. Норильск, р-н Талнах, ул. Новая, 13*

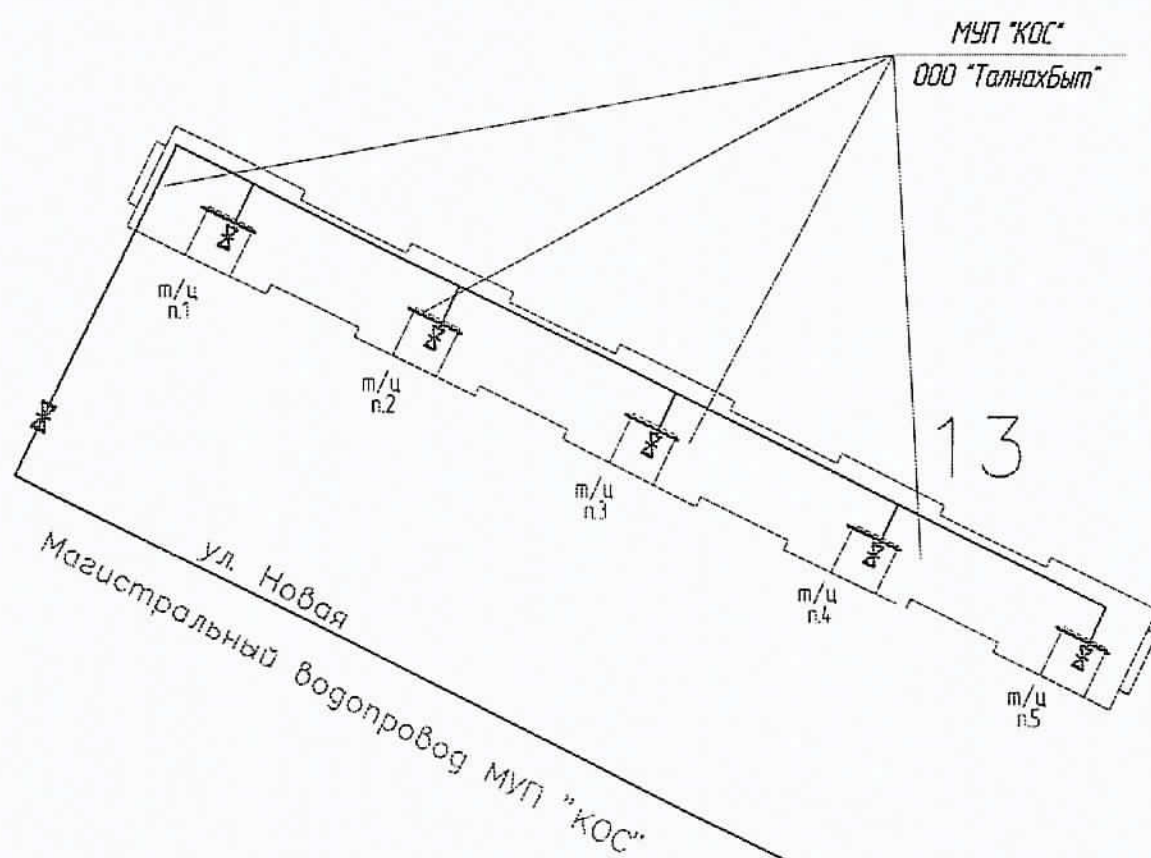


СОГЛАСОВАНО

Начальник Управления

энергетики — главный энергетик

Администрации г. Норильска

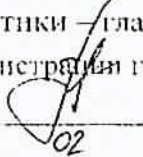 А.В. Береговских
« 13 » 02 2015 г.

УТВЕРЖДАЮ

Главный инженер

МУП «КОС»

 И.В. Леготин
« 13 » 02 2015 г.

АКТ

о разграничении эксплуатационной ответственности трубопроводов теплоснабжения (горячей воды)

Мы, нижеподписавшиеся: зам. главного инженера МУП «Коммунальные объединенные системы» - Евгений Михайлович Фурман, главный инженер ООО «ТалнахБыт» - Артем Владимирович Николаенко составили настоящий акт о том, что границей эксплуатационной ответственности трубопроводов **теплоснабжения (горячего водоснабжения)** в районе Талнах г. Норильска на территории, обслуживаемой ООО «ТалнахБыт» является:

Для организации МУП «КОС», осуществляющей теплоснабжение (горячее водоснабжение):

Внутриквартальные трубопроводы **теплоснабжения (горячей воды)** в коллекторах и подпольях многоквартирных жилых домов в границах: от магистральных трубопроводов теплоснабжения (горячей воды) до первых фланцев отсекающей запорной арматуры в тепловых пунктах многоквартирных жилых домов.

Для организации ООО «ТалнахБыт»:


Трубопроводы теплоснабжения и горячего водоснабжения многоквартирных жилых домов от первых фланцев отсекающей запорной арматуры в тепловых пунктах, включая вводную запорную арматуру и всю внутреннюю систему теплоснабжения (горячего водоснабжения) многоквартирного жилого дома.

Зам. главного инженера МУП «КОС»



Е.М. Фурман

Главный инженер ООО «ТалнахБыт»

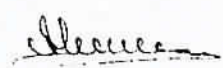

А.В. Николаенко

СОГЛАСОВАНО

Начальник Управления
энергетики - главный энергетик
Администрации г. Норильска
А.В. Беретовских
« 13 » 102 2015 г.

УТВЕРЖДАЮ

Главный инженер
МУП «КОС»

И.В. Леготин
« 13 » 102 2015 г.

АКТ

о разграничении эксплуатационной ответственности трубопроводов холодной воды

Мы, нижеподписавшиеся: зам. главного инженера МУП «Коммунальные объединенные системы» - Евгений Михайлович Фурман, главный инженер ООО «ТалнахБыт» - Артем Владимирович Николаенко составили настоящий акт о том, что границей эксплуатационной ответственности трубопроводов холодного водоснабжения в районе Талнах г. Норильска на территории, обслуживаемой ООО «ТалнахБыт» является:

Для организации МУП «КОС», осуществляющей холодное водоснабжение:

Внутриквартальные трубопроводы холодной воды в коллекторах и подпольях многоквартирных жилых домов в границах: от магистрального трубопровода холодного водоснабжения до первого фланца отсекающей запорной арматуры в тепловых пунктах многоквартирных жилых домов.

Для организации ООО «ТалнахБыт»:

Трубопроводы холодного водоснабжения многоквартирных жилых домов от первых фланцев отсекающей запорной арматуры в тепловых пунктах, включая вводную запорную арматуру и всю внутреннюю систему холодного водоснабжения многоквартирного жилого дома.

Зам. главного инженера МУП «КОС»

Е.М. Фурман

Главный инженер ООО «ТалнахБыт»

А.В. Николаенко

Саморегулируемая организация,
основанная на членстве лиц, осуществляющих подготовку проектной документации
НЕКОММЕРЧЕСКОЕ ПАРТНЕРСТВО

«Профессиональный альянс проектировщиков»

105120, Россия, г. Москва, пер. Костомаровский, д. 3, стр. 12

www.sroap.ru

Регистрационный номер в государственном реестре саморегулируемых организаций
СРО-П-184-06052013

Москва

20 мая 2015 г.

директор Службы

СВИДЕТЕЛЬСТВО

о допуске к определенному виду или видам работ, которые оказывают влияние на
безопасность объектов капитального строительства

№ 0196.01-2015-2457071780-П-184

Выдано члену саморегулируемой организации

Обществу с ограниченной ответственностью

«СеверСтрой»

ОГРН 1112457000644-ИПН 2457071780

663310, Красноярский край, г. Норильск, ул. 50 лет Октября, д. 1, кв. 48

Основание выдачи Свидетельства: Решение Совета Некоммерческого партнерства
«Профессиональный альянс проектировщиков», протокол № 123 от «19» мая 2015
года

Настоящим Свидетельством подтверждается допуск к работам, указанным в приложении к настоящему
Свидетельству, которые оказывают влияние на безопасность объектов капитального строительства

Начало действия: 20 мая 2015 г.

Свидетельство без приложения недействительно.

Свидетельство выдано без ограничения срока и территории его действия.

Свидетельство выдано взамен ранее выданного: не выдавалось.

Председатель Совета



Подпись

О.В. Рунцова

6.	6. Работы по подготовке технологических решений.
6.1.	6.1. Работы по подготовке технологических решений жилых зданий и их комплексов.
6.2.	6.2. Работы по подготовке технологических решений общественных зданий и сооружений и их комплексов.
6.3.	6.3. Работы по подготовке технологических решений производственных зданий и сооружений и их комплексов.
6.4.	6.4. Работы по подготовке технологических решений объектов транспортного назначения и их комплексов.
6.5.	6.5. Работы по подготовке технологических решений гидротехнических сооружений и их комплексов.
6.6.	6.6. Работы по подготовке технологических решений объектов сельскохозяйственного назначения и их комплексов.
6.7.	6.7. Работы по подготовке технологических решений объектов специального назначения и их комплексов.
6.8.	6.8. Работы по подготовке технологических решений объектов нефтегазового назначения и их комплексов.
6.9.	6.9. Работы по подготовке технологических решений объектов сбора, обработки, хранения, переработки и утилизации отходов и их комплексов.
6.11.	6.11. Работы по подготовке технологических решений объектов военной инфраструктуры и их комплексов.
6.12.	6.12. Работы по подготовке технологических решений объектов очных сооружений и их комплексов.
6.13.	6.13. Работы по подготовке технологических решений объектов метрополитена и их комплексов.
7.	7. Работы по разработке специальных разделов проектной документации.
7.1.	7.1. Инженерно-технические мероприятия по гражданской обороне.
7.2.	7.2. Инженерно-технические мероприятия по предупреждению чрезвычайных ситуаций природного и техногенного характера.
7.3.	7.3. Разработка декларации по промышленной безопасности опасных производственных объектов.
7.4.	7.4. Разработка декларации безопасности гидротехнических сооружений.
8.	8. Работы по подготовке проектов организации строительства, сносу и демонтажу зданий и сооружений, продлению срока эксплуатации и консервации.
9.	9. Работы по подготовке проектов мероприятий по охране окружающей среды.
10.	10. Работы по подготовке проектов мероприятий по обеспечению пожарной безопасности.
11.	11. Работы по подготовке проектов мероприятий по обеспечению доступа маломобильных групп населения.
12.	12. Работы по обследованию строительных конструкций зданий и сооружений.
13.	13. Работы по организации подготовки проектной документации, привлекаемым застройщиком или заказчиком на основании договора юридическим лицом или индивидуальным предпринимателем (генеральным проектировщиком).

Общество с ограниченной ответственностью «СеверСтрой» вправе заключать договоры по подготовке проектной документации, 13. Работы по организации подготовки проектной документации, привлекаемым застройщиком или заказчиком на основании договора юридическим лицом или индивидуальным предпринимателем (генеральным проектировщиком), стоимость которых по одному договору не превышает 50 000 000 (Пятьдесят миллионов) рублей.

Председатель Совета



подпись

О.В. Рушера

**Перечень многоквартирных домов (МКД) муниципального образования город Норильск в которых необходимо выполнить установку узлов учета тепловой энергии горячей и холодной воды
(I этап)**

№ п/п		Адрес МКД	Серия дома	Теплоснабжение				Холодное водоснабжение	
				Количество комплектов приборов учета ТЭ (окончательно принять по результатам предпроектного обследования), шт.	Количество комплектов приборов учета ГВС (окончательно принять по результатам предпроектного обследования), шт.	Проектные нагрузки		Количество комплектов приборов учета ХВ (окончательно принять по результатам предпроектного обследования), шт.	Проектная нагрузка
						система ГВС, Гкал/час	системы отопления и вентиляции, Гкал/час		
57		Новая д.10	84	1	6	0.396	1.615	1	5.820
58		Новая д.12	84	1	4	0.264	1.080	1	5.300
59		Новая д.13	84	1	5	0.330	1.350	1	4.000
60		Новая д.19	84	1	4	0.264	1.080	1	5.300
61		Новая д.5	84	1	4	0.264	1.080	1	5.300
62		Первопроходцев, д.12	к-69	1	3	0.181	0.824	1	2.794
63		Первопроходцев, д.13	84	1	4	0.264	1.080	1	4.270
64		Первопроходцев, д.4	84	1	4	0.264	1.080	1	5.400
65		Пионерская, д.2	84	1	3	0.198	0.558	1	3.500
66		Пождепо д.1	84	1	2	0.435	0.540	1	2.309
67		Полярная, д.1	84	1	1	0.256	0.738	1	4.300
68		Полярная, д.11	к-69	1	1	0.256	0.738	1	4.300
69		Полярная, д.13	к-69	1	1	0.201	0.277	1	2.540
70		Полярная, д.3	к-69	1	1	0.256	0.738	1	4.300
71		Полярная, д.5	к-69	1	1	0.256	0.738	1	4.300
72		Полярная, д.9	к-69	1	1	0.256	0.738	1	4.300
73		Рудная, д.1	84	1	5	0.330	1.350	1	4.200
74		Рудная, д.13	84	1	2	0.132	0.540	1	2.500
75		Рудная, д.17 (Зк)	84	1	6	0.603	0.764	1	4.500
76		Рудная, д.19а	84м	1	2	0.393	0.553	1	2.609
77		Рудная, д.25	84	1	2	0.132	0.540	1	2.500
78		Рудная, д.7	84	1	2	0.198	0.810	1	3.900
79		Строителей, д.13	1-447с	1	1	0.116	0.324	1	1.300
80		Строителей, д.15	1-447с	1	1	0.116	0.324	1	1.300
81		Строителей, д.19	1-447с	1	1	0.116	0.324	1	1.300
82		Строителей, д.21	1-447с	1	1	0.116	0.324	1	1.300
83		Строителей, д.27	1-447с	1	1	0.116	0.324	1	1.300
84		Строителей, д.5	1-447с	1	1	0.100	0.324	1	1.300
85		Таймырская, д.10	1-447с	1	1	0.065	0.243	1	1.100
86		Таймырская, д.12	1-447с	1	1	0.087	0.243	1	1.100
87		Таймырская, д.14	1-447с	1	1	0.087	0.243	1	1.100
88		Таймырская, д.18	1-447с	1	1	0.080	0.324	1	1.100
89		Таймырская, д.22	1-447с	1	1	0.065	0.243	1	1.100
90		Таймырская, д.26	1-447с	1	1	0.082	0.243	1	1.100
91		Таймырская, д.4	1-447с	1	1	0.087	0.243	1	1.100
92		Таймырская, д.7	1-447с	1	1	0.087	0.243	1	1.100
93		Федоровского, 15	111-112	1	5	0.260	0.260	1	2.870
94		Федоровского, 25	111-112	1	6	0.804	1.108	1	4.800
95		Федоровского, д.2	84м	1	2	0.330	0.553	1	3.000
96		Энтузиастов, д.1	84	1	5	0.324	1.350	1	3.876
97		Энтузиастов, д.7	84	1	5	0.330	1.350	1	4.130

_____ of _____

Потребитель: _____

Адрес: _____

Договор №: _____ от _____

[illegible]

Представитель потребителя

Представитель теплоснабжающей организации

с _____ по _____

Тепловая система 2. Схема _____

Абонент №: _____

Прибор учета: _____ № _____

[illegible]

Представитель потребителя

Представитель теплоснабжающей организации

ПОЯСНИТЕЛЬНАЯ ЗАПИСКА

СОДЕРЖАНИЕ

1. ОБЩАЯ ЧАСТЬ	2
2. ХАРАКТЕРИСТИКА СИСТЕМЫ ТЕПЛОВОДОСНАБЖЕНИЯ ОБЪЕКТА	3
3. СОСТАВ ОБОРУДОВАНИЯ АУТВР И ЕГО РАЗМЕЩЕНИЕ НА ОБЪЕКТЕ.....	4
4. РАСЧЕТ ПОТЕРЬ ТЕПЛОВОЙ ЭНЕРГИИ И ДАВЛЕНИЯ АУТВР	6
5. ЭЛЕКТРОСНАБЖЕНИЕ И ЭЛЕКТРОБЕЗОПАСНОСТЬ АУТВР.....	9
6. ОРГАНИЗАЦИОННО-ТЕХНИЧЕСКИЕ МЕРОПРИЯТИЯ ПО ВВОДУ В ДЕЙСТВИЕ АУТВР НА ОБЪЕКТЕ.....	10
7. ИНСТРУКЦИЯ ПО ЭКСПЛУАТАЦИИ АУТВР.....	11
ПРИЛОЖЕНИЕ.....	13

[illegible]

1. ОБЩАЯ ЧАСТЬ

1.1 Полное наименование:

Автономный узел коммерческого учета тепловодоресурсов (в дальнейшем - АУТВР)
объекта «Жилой дом, район Талнах, ул. Новая, 13, п.4, п.5».

1.2 Адрес объекта: г. Норильск, район Талнах, ул. Новая, 13, п.4, п.5.

1.3 Автономный узел коммерческого учета тепловодоресурсов предназначен для сбора и документирования данных о параметрах тепловодоснабжения объекта «Жилой дом, район Талнах, ул. Новая, 13, п.4, п.5».

1.4 Целями создания АУТВР являются:

- введение системы взаиморасчётов за фактически потребленную тепловую энергию и холодную воду между **Поставщиком** - АО «НТЭК» и **Потребителем** – «Жилой дом, район Талнах, ул. Новая, 13, п.4, п.5»;
- контроль тепловых режимов работы системы тепловодопотребления;
- контроль рационального использования тепловодоресурсов и теплоносителя;
- соблюдение требований законодательства РФ.

1.5 Разработка проекта АУТВР проведена в соответствии со следующими документами:

- Техническое задание на проектирование и установку узлов учета тепловой энергии, горячего и холодного водоснабжения в многоквартирных жилых домах муниципального образования город Норильск;

- Технические условия на установку узлов коммерческого учета тепловой энергии и воды объектов: МУП «КОС» в многоквартирных жилых домах г. Норильска;

- Федеральный закон РФ от 23.11.2009 № 261-ФЗ «Об энергосбережении и о повышении энергетической эффективности и о внесении изменений в отдельные законодательные акты Российской Федерации»;

- ГОСТ 34.201-89 «Виды, комплектность и обозначение документов при создании автоматизированных систем»;

- СП 41-101-95 «Проектирование тепловых пунктов»;

- Правила организации коммерческого учета воды, сточных вод (утверждены Постановлением Правительства РФ от 04.09.2013г. №776);

- Правила коммерческого учета тепловой энергии, теплоносителя (утверждены Постановлением Правительства РФ от 18.11.2013г. №1034);

- Правила технической эксплуатации тепловых энергоустановок (утверждены Приказом Минэнерго РФ № 115 от 24.03.2003);

- СП 131.13330.2012 «Строительная климатология. Актуализированная редакция СНиП 23-01-99*»;

- СП 124.13330.2012 «Тепловые сети. Актуализированная редакция СНиП 41-02-2003»;

- СП 60.13330.2012 «Отопление, вентиляция и кондиционирование воздуха. Актуализированная редакция СНиП 41-01-2003»;

- СП 61.13330.2012 «Тепловая изоляция оборудования и трубопроводов. Актуализированная редакция СНиП 41-03-2003»;

- СП 30.13330.2012 «Внутренний водопровод и канализация зданий. Актуализированная редакция СНиП 2.04.01-85*»;

- Правила по охране труда при эксплуатации электроустановок (рег. № 30593 Министерства юстиции РФ от 12.12.2013);

- Правила устройства электроустановок (ПУЭ);

- Правила технической эксплуатации электроустановок потребителей (рег. № 4145 Министерства юстиции РФ от 22.01.2003);

- СНиП 3.05.06-86 "Электротехнические устройства".

Взам. инв. №	2003»; – СП 60.13330.2012 «Отопление, вентиляция и кондиционирование воздуха. Актуализированная редакция СНиП 41-01-2003»; – СП 61.13330.2012 «Тепловая изоляция оборудования и трубопроводов. Актуализированная редакция СНиП 41-03-2003»; – СП 30.13330.2012 «Внутренний водопровод и канализация зданий. Актуализированная редакция СНиП 2.04.01-85*»; – Правила по охране труда при эксплуатации электроустановок (рег. № 30593 Министерства юстиции РФ от 12.12.2013); – Правила устройства электроустановок (ПУЭ); – Правила технической эксплуатации электроустановок потребителей (рег. № 4145 Министерства юстиции РФ от 22.01.2003); – СНиП 3.05.06-86 "Электротехнические устройства".				
	Подп. и дата				
Инв. № подл.					
Т – Нов.13-3 - 07/2015 – АУТВР – ПЗ					
Изм.	Лист	Лист	№ док.	Подп.	Дата
					Лист 2

2. ХАРАКТЕРИСТИКА СИСТЕМЫ ТЕПЛОВОДОСНАБЖЕНИЯ ОБЪЕКТА

2.1 Тепловодоснабжение объекта «Жилой дом, район Талнах, ул. Новая, 13, п.4, п.5» осуществляется от магистральных трубопроводов МУП «КОС» (см. приложение).

2.2 Поступление теплоносителя производится по двум стальным трубопроводам в открытую водяную систему теплоснабжения с зависимой схемой подключения потребителя. Горячее водоснабжение осуществляется по циркуляционным трубопроводам (п. 2, п.5). Холодное водоснабжение осуществляется по трубопроводу диаметром 80 мм проложенном в подполье жилого дома и имеет точки подключения в каждый тепловой пункт по отдельным трубопроводам.

2.3 Согласно исходных данных (см. приложение) объект внедрения АУТВР характеризуется параметрами, приведенными в таблице 2.1.

Таблица 2.1

Наименование объектов	тепловая нагрузка на отопление на весь ж.д., Гкал/ч	максимальный расход холодной воды, м ³ /ч	тепловая нагрузка на ГВС, Гкал/ч	максимальный расход горячей воды, м ³ /ч
Новая, 13, п.4 (по жилой части)	Учтена в проекте Т-Нов.13-2-05/2015-АУТВР	0,8	0,066	1,1
Новая, 13, п.5 (по жилой части)		0,8	0,066	1,1

- температурный график центрального качественного регулирования – 115/70 °С;
- расчетная температура холодной воды на источнике – +5° С.

2.4 На объекте имеют место следующие режимы работы сетей ТВС:

«ОСНОВНОЙ» (или «ЗИМА»). Работает отопление и ГВС. Подача теплоносителя осуществляется по подающему трубопроводу, возврат - по обратному.

«ЛЕТО 1». Работает только ГВС. Подача теплоносителя осуществляется по подающему трубопроводу. Обратный трубопровод пустой (ПТ), либо расход в нем равен нулю.

«ЛЕТО 2». Работает только ГВС. Подача теплоносителя осуществляется в обратном направлении (реверс). Подающий трубопровод пустой (ПТ), либо расход в нем равен нулю.

Изм.	Лист	Лист	№ док.	Подп.	Дата	Инв.№ покл.	Подп. и дата	Взам. инв.№	Т – Нов.13-3 - 07/2015 – АУТВР – ПЗ		Лист
											3

3. СОСТАВ ОБОРУДОВАНИЯ АУТВР И ЕГО РАЗМЕЩЕНИЕ НА ОБЪЕКТЕ

3.1 Исходя из требований «Технических условий», и данных о расходах теплоносителя, характеристике системы теплоснабжения объекта и технических характеристик оборудования для АУТВР, выбрана схема, приведенная в схеме автоматизации рабочих чертежей.

Узел учета потребления тепловой энергии и расхода холодной воды реализован на базе вычислителя количества теплоты «ВКТ-9», производства компании ЗАО «Теплоком-Инжиниринг» (г. Санкт-Петербург), с применением:

- электромагнитных преобразователей расхода «МастерФлоу» (на обратном трубопроводе Т2 – реверсивный);
- преобразователей температуры КТСН-Н;
- преобразователей давления «Корунд».

3.2 Краткое описание и технические характеристики оборудования.

3.2.1 *Тепловычислитель «ВКТ-9»* предназначены для измерений выходных сигналов измерительных преобразователей расхода, температуры, давления и вычислений по результатам измерений количества теплоносителя и тепловой энергии (количества теплоты) в водяных системах теплоснабжения.

Вычисление тепловой энергии осуществляется по формулам, приведенным в таблице 3.1.

Таблица 3.1

Схема	Номер схемы	Формула (Qотопления)	Формула (Qгвс)
Открытая система отопления с циркуляционным трубопроводом ГВС	1.1	$M1 \cdot (h1 - h2) + dM \cdot (h2 - h_{хв})$	-
Открытая система отопления с тупиковым трубопроводом ГВС	1.4	$M1 \cdot (h1 - h2) + dM \cdot (h2 - h_{хв})$	$M3 \cdot (h3 - h_{хв})$
Циркуляция ГВС	1.3	$M1 \cdot (h1 - h2) + dM \cdot (h2 - h_{хв})$	-
Трубопровод ХВС	4.1	-	-

где:

M_1 – масса теплоносителя в подающем трубопроводе (системы отопления, ГВС);

M_2 – масса теплоносителя в обратном трубопроводе (системы отопления, ГВС);

M_3 – масса теплоносителя в трубопроводе ГВС;

h_1 – энтальпия воды в подающем трубопроводе (системы отопления, ГВС);

h_2 – энтальпия воды в обратном трубопроводе (системы отопления, ГВС);

h_3 – энтальпия воды в трубопроводе ГВС;

$h_{xвс}$ – энтальпия исходной воды.

Настроечная база данных и формы отчетных ведомостей тепловычислителей ВКТ-9 приведены в Приложении.

Тепловычислитель рассчитан на эксплуатацию при температуре окружающего воздуха от -10 до +50 °С и относительной влажности не более 95% (соответствуют группе СЗ по ГОСТ Р 52931).

Степень защиты корпуса от проникновения внешних твёрдых предметов и воды: IP54 по ГОСТ 14254.

Средний срок службы: 12 лет.

Средняя наработка на отказ: 80000 часов.

Межповерочный интервал 4 года.

						Т – Нов.13-3 - 07/2015 – АУТВР – ПЗ	Лист
							4
Изм.	Лист	Лист	№ док	Подп	Дата		

4. РАСЧЕТ ПОТЕРЬ ТЕПЛОВОЙ ЭНЕРГИИ И ДАВЛЕНИЯ АУТВР

4.1 Расчет технологических потерь тепловой энергии теплопередачей через теплоизоляционные конструкции теплопроводов выполнен по «Методике определения нормативных значений показателей функционирования водяных тепловых сетей систем коммунального теплоснабжения» (МДК 4-03.2001) по следующим формулам:

– для теплопроводов подземной прокладки, по подающим и обратным трубопроводам вместе:

$$Q_{из.н.зод.} = \sum (q_{из.н.} L \beta) 10^{-6}; \quad (4.1.1)$$

– для теплопроводов надземной прокладки по подающим и обратным трубопроводам раздельно:

$$Q_{из.н.зод.н.} = \sum (q_{из.н.н.} L \beta) 10^{-6}; \quad (4.1.2)$$

$$Q_{из.н.зод.о.} = \sum (q_{из.н.о.} L \beta) 10^{-6}; \quad (4.1.3)$$

где $q_{из.н.}$, $q_{из.н.н.}$ и $q_{из.н.о.}$ – удельные часовые тепловые потери трубопроводов каждого диаметра, определенные пересчетом табличных значений норм удельных часовых тепловых потерь на среднегодовые условия функционирования тепловой сети, подающих и обратных трубопроводов подземной прокладки – вместе, надземной – раздельно, ккал/м ч;

L – длина трубопроводов участка тепловой сети для прокладки подземной прокладки в двухтрубном исчислении, надземной – в однострубно, м;

β – коэффициент местных тепловых потерь, учитывающий потери запорной арматурой, компенсаторами, опорами.

При наружной прокладке тепловых сетей удельные часовые потери каждого из трубопроводов, определяются по формуле:

$$q_n = \frac{\pi(t - t_{н.в})}{\frac{\ln[(d_n + 2\delta)/d_n]}{2\lambda_{из}} + \frac{1}{\alpha(d_n + 2\delta)}} \quad (4.1.4)$$

где:

t – средняя за год температура теплоносителя в трубопроводе, °С;

$t_{н.в.}$ – средняя за год температура наружного воздуха, °С;

d_n – наружный диаметр трубопровода, м;

δ – толщина изоляционной конструкции трубопровода, м;

α – коэффициент теплоотдачи в зависимости от вида и температуры изолируемой поверхности и применяемого покровного слоя, Вт/(м²°С) (по СНиП 41-03-2003);

$\lambda_{из}$ – коэффициент теплопроводности изоляционной конструкции трубопровода, м°Сч/ккал.

Расчет потерь тепловой энергии на жилой дом приведен в проекте Т-Нов.13-1-07/2015-АУТВР.

Взам. инв. №	
Подп. и дата	
Инв. № подл.	

Изм.	Лист	Лист	№ док.	Подп.	Дата	Т – Нов.13-3 - 07/2015 – АУТВР – ПЗ	Лист
							6

Результаты расчетов потерь давления для трубопроводов горячего водоснабжения представлены в таблице 4.1.

Таблица 4.1

Параметр	Трубопровод ГВС Т3.4 п.4	Трубопровод ГВС Т4.4 п.4	Трубопро- вод ГВС Т3.5 п.5	Трубопровод ГВС Т4.5 п.5	Трубопровод ХВС В1.4 п.4	Трубопро- вод ХВС В1.5 п.5
Диаметр трубопровода, м	0,025	0,025	0,025	0,025	0,025	0,025
Расход, м ³ /час	1,10	0,33	1,10	0,33	0,8	0,8
Сумма коэффициентов местного сопротивления, ξ	3,1	4,1	3,1	4,1	10	10
Скорость воды V, м/с	0,62	0,19	0,62	0,19	0,45	0,45
Потери давления на трение $\Delta P_{тр}$, кгс/м ²	39,01	4,03	39,01	4,03	21,83	21,83
Потери давления на местные сопротивления $\Delta P_{м}$, кгс/м ²	98,50	39,08	98,50	39,08	231,09	231,09
Потери давления, кПа	6,74	2,11	6,74	2,11	2,48	2,48
Суммарные потери давления, кПа	17,7				4,96	

Согласно результатов расчета, потери давления при установке выбранных преобразователей расхода не нарушит режим работы системы горячего и холодного водоснабжения на рассматриваемом объекте.

Результаты выбора первичных преобразователей расхода осуществленного на основании данных о тепловой нагрузке и максимальном водопотреблении, с учетом дополнительных потерь давления на участке трубопровода связанных с монтажом узла учета приведены в таблице 4.2.

Таблица 4.2

Место установки прибора	Прибор	Диаметр, мм	Расчетный максимальный расход, м ³ /час	Минимальный расход G_{min} прибора, м ³ /час	Максимальный расход G_{max} прибора, м ³ /час
Т3.4	МФ-5.2	25	1,1	0,12	18
Т4.4	МФ-5.2	25	0,33	0,12	18
Т3.5	МФ-5.2	25	1,1	0,12	18
Т4.5	МФ-5.2	25	0,33	0,12	18
В1.4	МФ-5.2	25	0,8	0,12	18
В1.5	МФ-5.2	25	0,8	0,12	18

Взам. инв. №

Полн. и дата

Инв. № подл.

Т – Нов.13-3 - 07/2015 – АУТВР – ПЗ

Лист

8

Изм. Лист Лист № док. Подп. Дата

5. ЭЛЕКТРОСНАБЖЕНИЕ И ЭЛЕКТРОБЕЗОПАСНОСТЬ АУТВР

5.1 Электроснабжение (~ 220 В) оборудования АУТВР осуществляется от существующего ВРУ жилого дома.

5.2 Электробезопасность эксплуатации электрооборудования АУТВР обеспечивается путем зануления, с применением системы заземления TN-S. В качестве проводника зануления используется специальная жила силового кабеля.

5.3 При эксплуатации и обслуживания теплосчетчика необходимо соблюдать «Правила технической эксплуатации электроустановок потребителей» (регистрационный №4145 Министерства юстиции РФ от 22.01.03 г.) и «Правила по охране труда при эксплуатации электроустановок» (Приложение к приказу Министерства труда и социального развития Российской Федерации от 24.07.2013г. №328Н).

5.4 Для создания системы уравнивания потенциалов, необходимо электрически соединить его фланцы между собой, а также каждый его фланец с соответствующим ответным фланцем трубопровода (Рисунок 5.1).

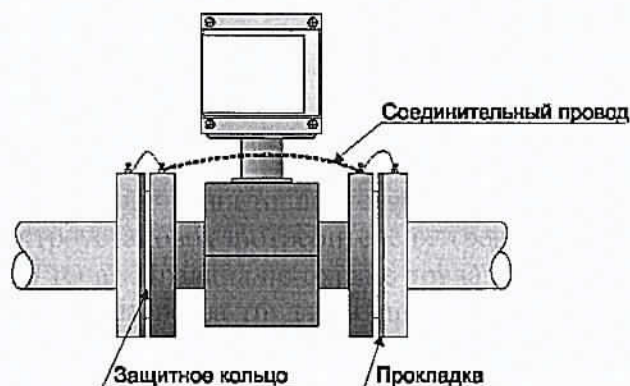


Рисунок 5.1 Монтаж первичного преобразователя

Инв.№ подл.	Полп.и дата	Вам. инв. №						
						Т – Нов.13-3 - 07/2015 – АУТВР – ПЗ		Лист
								9
Изм.	Лист	Лист	№ док.	Полп.	Дата			

6. ОРГАНИЗАЦИОННО-ТЕХНИЧЕСКИЕ МЕРОПРИЯТИЯ ПО ВВОДУ В ДЕЙСТВИЕ АУТВР НА ОБЪЕКТЕ

6.1 Смонтированный узел учета, прошедший опытную эксплуатацию, подлежит вводу в эксплуатацию.

6.2 Ввод в эксплуатацию узла учета, установленного у потребителя, осуществляется комиссией в следующем составе:

- а) представитель теплоснабжающей организации;
б) представитель потребителя;

в) представитель организации, осуществлявшей монтаж и наладку вводимого в эксплуатацию узла учета.

6.3 Комиссия создается владельцем узла учета.

6.4 Для ввода узла учета в эксплуатацию владелец узла учета представляет комиссии проект узла учета, согласованный с теплоснабжающей организацией, выдавшей технические условия и паспорт узла учета или проект паспорта, который включает в себя:

- а) схему трубопроводов (начиная от границы балансовой принадлежности) с указанием протяженности и диаметров трубопроводов, запорной арматуры, контрольно-измерительных приборов, грязевиков, спускников и перемычек между трубопроводами;

- б) свидетельства о поверке приборов и датчиков, подлежащих поверке, с действующими клеймами поверителя;

- в) базу данных настроечных параметров, вводимую в измерительный блок или тепловычислитель:

- г) схему пломбирования средств измерений и оборудования, входящего в состав узла учета, исключающую несанкционированные действия, нарушающие достоверность коммерческого учета тепловой энергии, теплоносителя;

- д) почасовые (суточные) ведомости непрерывной работы узла учета в течение 3 суток (для объектов с горячим водоснабжением - 7 суток).

6.5 Документы для ввода узла учета в эксплуатацию представляются в теплоснабжающую организацию для рассмотрения не менее чем за 10 рабочих дней до предполагаемого дня ввода в эксплуатацию.

6.6 При приемке узла учета в эксплуатацию комиссией проверяется:

- а) соответствие монтажа составных частей узла учета проектной документации;
- б) наличие паспортов, свидетельств о поверке средств измерений, заводских пломб и клейм;

- в) соответствие характеристик средств измерений характеристикам, указанным в паспортных данных узла учета;

- г) соответствие диапазонов измерений параметров, допускаемых температурным графиком и гидравлическим режимом работы тепловых сетей, значениям указанных параметров, определяемых договором и условиями подключения к системе теплоснабжения.

6.7 При отсутствии замечаний к узлу учета комиссией подписывается акт ввода в эксплуатацию узла учета, установленного у потребителя.

6.8 Акт ввода в эксплуатацию узла учета служит основанием для ведения коммерческого учета тепловой энергии, теплоносителя по приборам учета, контроля качества тепловой энергии и режимов теплоснабжения с использованием получаемой измерительной информации с даты его подписания.

6.9 При подписании акта о вводе в эксплуатацию узла учета узел учета пломбируется.

Взам. инв. №	Подп. и дата	Инв. № подл.	6.7 При отсутствии замечаний к узлу учета комиссией подписывается акт ввода в эксплуатацию узла учета, установленного у потребителя. 6.8 Акт ввода в эксплуатацию узла учета служит основанием для ведения коммерческого учета тепловой энергии, теплоносителя по приборам учета, контроля качества тепловой энергии и режимов теплоснабжения с использованием получаемой измерительной информации с даты его подписания. 6.9 При подписании акта о вводе в эксплуатацию узла учета узел учета пломбируется.					
			Т – Нов.13-3 - 07/2015 – АУТВР – ПЗ					
Изм.	Лист	Лист	№ док.	Подп.	Дата	Лист		
						10		

7. ИНСТРУКЦИЯ ПО ЭКСПЛУАТАЦИИ АУТВР

7.1 Общие указания

7.1.1 Настоящая инструкция устанавливает правила и требования, необходимые для обеспечения безаварийной и безопасной эксплуатации АУТВР.

7.1.2 Эксплуатация АУТВР должна производиться в полном соответствии с требованиями:

- настоящей инструкции;
- постановление Правительства РФ от 04.09.2013г. №776 «Правила организации коммерческого учета воды, сточных вод»;
- постановление Правительства РФ от 18.11.2013г. №1034 «О коммерческом учете тепловой энергии, теплоносителя»;
- руководства по эксплуатации «ВКТ-9. Вычислители количества теплоты» (г.Санкт-Петербург, ЗАО «Теплоком-Инжиниринг»);
- руководства по эксплуатации «Преобразователи расхода электромагнитные МастерФлоу» (г. Калуга, ЗАО НПО «Промприбор»).

Режим работы АУТВР – автоматический, круглогодичный, не требующий постоянного присутствия обслуживающего персонала.

Квалификационные требования к персоналу, обслуживающему АУТВР:

- электромонтер по обслуживанию сети электроснабжения шкафа автоматики (ША) с 3-й группой допуска до 1000 В;
- специалист КИП (не менее 3-го разряда) по обслуживанию оборудования АУТВР с 3-й группой допуска до 1000 В.

Технический персонал, имеющий допуск к АУТВР, должен иметь допуск к обслуживанию трубопроводов ТВС и разрешение, выданное организацией, обслуживающей данный узел.

7.2 Меры безопасности

При эксплуатации и обслуживании технических средств АУТВР необходимо соблюдать "Правила технической эксплуатации тепловых энергоустановок" и "Правила техники безопасности при эксплуатации теплотребляющих установок", а также меры безопасности, изложенные в документации (см. п. 8.1.2).

При проведении работ, связанных с метрологической поверкой приборов АУТВР или их ремонтом, сети ТВС должны быть остановлены, трубопроводы освобождены от воды.

7.3 Техническое обслуживание АУТВР

7.3.1 Техническое обслуживание АУТВР производится согласно руководству по эксплуатации каждого технического средства, входящего в состав комплекса технических средств автономного узла учета.

Введенный в эксплуатацию узел АУТВР требует периодического осмотра с целью:

- соблюдения условий эксплуатации технических средств;
- отсутствия внешних повреждений составных частей технических средств;
- проверки надежности электрических и механических соединений;
- проверки наличия пломб на установленных приборах;
- проверки наличия напряжения питания;
- проверки работоспособности технических средств.

Периодичность осмотра зависит от условий эксплуатации, но не должна быть реже одного раза в неделю.

Изм. №	Лист	Лист	Модок	Подл.	Дата	Т – Нов.13-3 - 07/2015 – АУТВР – ПЗ	Взам. инв. №
							Подл. и дата
							Лист
Изм. №	Лист	Лист	Модок	Подл.	Дата	Т – Нов.13-3 - 07/2015 – АУТВР – ПЗ	Лист
							11

Периодически (период зависит от температуры в трубопроводе и определяется экспериментально) необходимо проверять наличие трансформаторного масла в защитных гильзах термопреобразователей и восполнять его потери от высыхания.

Теплосчетчик не требует специального обслуживания.

7.4 Проверка правильности функционирования

7.4.1 Проверка функционирования всех устройств АУТВР проводится по показаниям теплосчетчика последовательным вызовом на дисплей всех измеряемых параметров (расхода, давления, температуры) и времени работы теплосчетчика.

7.4.2 Метрологическая поверка проводится во время планового технического обслуживания с периодичностью, указанной в технической документации на измерительные приборы.

7.4.3 Снятие показаний с теплосчетчика проводится специалистом организации.

7.5 Рекомендации

АУТВР - достаточно дорогой измерительный комплекс приборов, конечное назначение которого окупить себя в кратчайшие сроки и обеспечить максимальную экономию средств на реальном потреблении теплоносителя, что достигается соответствующими организационно-техническими мероприятиями:

- назначением ответственных лиц за состояние, эксплуатацию и сохранность оборудования узлов учета;
- изучением настоящей инструкции, технических описаний и инструкций по эксплуатации приборов и др. документов на АУТВР (в части их касающейся);
- аккуратным и грамотным ведением документации по узлу учета (УУ) и контролем её состояния во избежание конфликтных ситуаций с поставщиком ТЭР и ХВС;
- определением порядка проведения каких-либо работ (особенно сантехнических, сварочных, электромонтажных и т.п.) в помещениях УУ, вблизи трасс кабелей УУ;
- своевременным обеспечением соответствующего режима эксплуатации АУТВР;
- своевременной проверкой приборов;
- проведением мероприятий по сохранности узла АУТВР и предотвращению доступа к нему посторонних лиц.

Изм.	Лист	Лист	№ док.	Подп.	Дата	Т – Нов.13-3 - 07/2015 – АУТВР – ПЗ	Лист
							12

ПРИЛОЖЕНИЕ

Изм.№ докл.	Подп. и дата	Взам. инв. №					
Изм.	Лист	Лист	№ док.	Подп.	Дата	Т – Нов.13-3 - 07/2015 – АУТВР – ПЗ	Лист
							13

НАСТРОЕЧНЫЕ ПАРАМЕТРЫ ТЕПЛОУЧИСЛИТЕЛЯ ВКТ-9-02

Настройки		Параметр		
1. Часы	1.Время	Текущее время	чч:мм:сс	час/минута/секунда
	2.Дата	Текущая дата	дд/мм/гг	день/месяц/год
	3.Коррекция	Коррекция суточного хода часов	0	от минус 30 до 30 с/сут
	4.Автоперевод	Зимнее и летнее время	Нет	
2.Идентификац.	1.Заводской номер	Заводской номер вычислителя	xxxxxxxx	Редактирование только в режиме КАЛИБРОВКА
	2.Имя объекта	Обозначение вычислителя		16 символов
	3.Код организации	Код организации		16 символов
	4.Договор	Номер договора		с теплоснабжающей организацией
	5.Адрес	Адрес объекта	ул. Новая, 13, п.4, п.5	
3.Пароль	1.Ввести	Пароль		установленный ранее пароль
	2.Задать	Пароль		новый пароль
	3.Разрешить		Нет	разрешение на ввод пароля
1.Каналы V				
4.Датчики	1. TC1.V1	Вес импульса	10	от 0,001 до10000 л/мин
		G_дог	1,1	договорное значение м³/час
		G_вп	18	верхний порог м³/час
		G_нп	0,12	нижний порог м³/час
		G_отс	0	отсечка
		Контроль питания	DIN1	дискретный (виртуальный) вход для подключения блока питания ПР
		Сигнал реверс	Не используется	дискретный (виртуальный) вход для сигнала обратного направления потока
	2. TC1.V2	Вес импульса	10	
		G_дог	0,33	
		G_вп	18	
		G_нп	0,12	
		G_отс	0	
		Контроль питания	Не используется	
		Сигнал реверс	Не используется	
	3. TC1.V3	Вес импульса	10	
		G_дог	0,8	
		G_вп	18	
		G_нп	0,12	
		G_отс	0	
		Контроль питания	DIN2	
		Сигнал реверс	Не используется	
	4. TC2.V1	Вес импульса	10	
		G_дог	1,1	
		G_вп	18	
		G_нп	0,12	
		G_отс	0	
		Контроль питания	DINA	
		Сигнал реверс	Не используется	
5. TC2.V2	Вес импульса	10		
	G_дог	0,33		
	G_вп	18		
	G_нп	0,12		
	G_отс	0		
	Контроль питания	Не используется		
	Сигнал реверс	Не используется		

Имя, № год.л.	Пол, и дата	Взам. инв. №
---------------	-------------	--------------

4. Датчики	6. TC2.V3	Вес импульса	10	
		G дог	0,8	
		G вп	18	
		G нп	0,12	
		G отс	0	
		Контроль питания	DINB	
		Сигнал реверс	Не используется	
	7. V7	Тип канала	Не используется	
		Вес импульса	-	
		G дог	-	
		G вп	-	
		G нп	-	
		G отс	-	
		Контроль питания	-	
	Сигнал реверс	-		
	8. V8 9. V9	Аналогично 7. V7		
	10.Фильтр	1.Глубина	5	число от 1 до 8
		2.Коэф.сброса	2	число от 1,05 до 100
2. Каналы t				
4. Датчики	1.TC1.t1	НСХ ТСП	Pt100 (0,00385)	
		t дог	65 °C	договорное значение от минус 50 до 180°C
		t вп	160 °C	верхний и нижний пороги от минус 50 до 180°C t нп < t вп
		t нп	0 °C	
	2.TC1.t2	НСХ ТСП	Pt100 (0,00385)	
		t дог	50 °C	
		t вп	160 °C	
		t нп	0 °C	
	3.TC2.t1	НСХ ТСП	Pt100 (0,00385)	
		t дог	65 °C	
		t вп	160 °C	
		t нп	0 °C	
	4.TC2.t2	НСХ ТСП	Pt100 (0,00385)	
		t дог	50 °C	
		t вп	160 °C	
		t нп	0 °C	
3. Каналы P				
4. Датчики	1.TC1.P3	Датчик	Договорное	верхняя граница
		Ток датчика	4..20	диапазон выходного тока
		P дог	0,6	Договорное значение от 0 до 2,5 МПа
		P вп	1,6	Верхний и нижний пороги от 0 до 2,5 МПа P нп < P вп
		P нп	0	
	2.TC2.P3	Датчик	Договорное	
		Ток датчика	4..20	
		P дог	0,6	
		P вп	1,6	
		P нп	0	
4.Период измер	Датчик	Договорное		
	Период измерения	60	Для каналов t и P в режиме РАБОТА	
5.Дискретные входы				
1.DIN1	Инверсия	Да	условие смены флага	
	Задержка	10	время задержки смены флага от 0 до 65535 с	
2.DIN2	Инверсия	Да	условие смены флага	
	Задержка	10	время задержки смены флага от 0 до 65535 с	
3.DINA	Канал	V7		
	Инверсия	Да		
	Задержка	10		

Взам. инв. №

Полп. и дата

Инв. № годд.

Изм.	Лист	Лист	№ док.	Подп.	Дата
------	------	------	--------	-------	------

Т – Нов.13-3 - 07/2015 – АУТВР – ПЗ

Лист

15



5. Общие	4.DINB	Канал	V8	
		Инверсия	Да	
		Задержка	10	
	5.DINC	Канал	Не используется	
		Инверсия	Нет	
		Задержка	0	
	6.DIND	Канал	Не используется	
		Инверсия	Нет	
		Задержка	0	
	1.Ед. изм. Тепл.	Единицы измерения тепловой энергии	Гкал	
	2.Дата отчета	День формирования месячного архива	31	от 1 до 31
	3.Восс-е архива	Восстановление архива	Да	
	4.Козф.небалан	Коэффициент небаланса масс	1	число от 1 до 1,1
	5.Канал твозд		Не используется	
	6.Формула Qобщ	$\pm Q_{o1} \pm Q_{g1} \pm Q_{o2} \pm Q_{g2}$	Qo1	+ Qo1
			Qg1	0
			Qo2	0
			Qg2	0
	7.Лето/зима	Текущий период	Зимний	
		Смена периода	В ручную	условия смены периода теплопотребления
		Начало летнего	дд/мм/гг	День/месяц/год для смены по дате
		Начало зимнего	дд/мм/гг	День/месяц/год для смены по дате
	8.Хол. вода	Сигнал	по умолчанию	Дискретный вход, для смены по сигналу
		Канал tхв	Договорное	
		Канал Rхв	Договорное	
		tхв дог летняя	5	от 0 до 180 °C
		Rхв дог летняя	5	от 0 до 25 кгс/см²
		tхв дог зимняя	5	от 0 до 180 °C
		Rхв дог зимняя	5	от 0 до 25 кгс/см²
6.ТС1	9.Разм. давления	Размерность давления	кгс/см²	
	1.Схема зимняя	Номер схемы	1.3	
		Расчетные формулы	M1, M2, dM, Qo	только чтение
	2.Схема летняя	Номер схемы	Не использ.	
		Расчетные формулы		только чтение
	3.dt_нп		0	нижний порог для dt1(2,3) от 0 до 180°C
	4.Маска Общ.НС		0123	флаги общих НС
	5.Смена схемы		отключена	
	6.Сигнал		по умолчанию	для смены по сигналу
	7.Доп.настр	Режим ост. ТС	Счет M,V	действия при остановке ТС
		Контроль dt	По текущим	
	8.Контроль НС			
	1.Схема зимняя			
	1.Канальные НС	Отказ V1	Значение=0	
		Отказ V2	Значение=0	
		Отказ V3	Значение=0	
		G>G_вп	Нет реакции	
		G_отс<G<G_нп	Нет реакции	
		G<G_отс	Нет реакции	
		Отказ t	Остановка ТС	
		t>t_вп, t<t_нп	Нет реакции	

		Отказ Р	Значение=догов	
		$P > P_{вп}, P < P_{нп}$	Значение=догов	
2.НС ТС		Внеш. соб-е	Нет реакции	
		$dt < dt_{нп}$	Нет реакции	
		$dt < 0$	Нет реакции	
		Небал.<=Кнеб	Тек.значение	
		Небал.>Кнеб	Не контролир.	
		$Q_o < 0$	Нет реакции	
		$Q_{гвс} < 0$	Нет реакции	
		2. Схема лет-няя	Ан-но «1.Схема зимняя»	
7.ТС2	1.Схема зим-няя	Номер схемы	1.3	
		Расчетные формулы	M1, M2, dM, Qo	только чтение
	2.Схема лет-няя	Номер схемы	Не использ.	
		Расчетные формулы		только чтение
	3.dt_нп		0	нижний порог для dt1(2,3) от 0 до 180 °C
	4.Маска Общ.НС		0123	флаги общих НС
	5.Смена схе-мы		Отключено	
	6.Сигнал		По умолчанию	для смены по сигналу
	7.Доп.настр.	Режим ост. ТС	Счет M,V	действия при остановке ТС
		Контроль dt	По текущим	
	8.Контроль НС			
	1.Схема зимняя			
	1.Канальные НС	Отказ V1	Значение=0	
		Отказ V2	Значение=0	
		Отказ V3	Значение=0	
		$G > G_{вп}$	Нет реакции	
		$G_{отс} < G < G_{нп}$	Нет реакции	
		$G < G_{отс}$	Нет реакции	
		Отказ t	Остановка ТС	
		$t > t_{вп}, t < t_{нп}$	Нет реакции	
		Отказ Р	Значение=догов	
		$P > P_{вп}, P < P_{нп}$	Значение=догов	
	2.НС ТС	Внеш. соб-е	Нет реакции	
		$dt < dt_{нп}$	Нет реакции	
		$dt < 0$	Нет реакции	
		Небал.<=Кнеб	Тек.значение	
		Небал.>Кнеб	Не контролир.	
		$Q_o < 0$	Нет реакции	
		$Q_{гвс} < 0$	Нет реакции	
	2. Схема лет-няя		по умолчанию	
8.Контр.доп.НС		Отказ V	Значение=0	
		$G > G_{вп}$	Нет реакции	
		$G_{отс} < G < G_{нп}$	Нет реакции	
		$G < G_{отс}$	Нет реакции	
9.Интерфейсы	1.ЖКИ	1.Контраст	0	число от 0 до 31
		2.Подсветка	0	время от 0 до 255 с
		3.Заставка	0	
		4.Отключение	6	
	2.Порт 1	1.Скорость	9600	бод/с
		2.Сетевой адрес	1	от 1 до 247
		3.Зад. таймаут	0	от 0 до 255 мс
		4.Внеш. устр.	GSM модем	
	3.Порт 2	1.Скорость	9600	бод/с
		2.Сетевой адрес	1	от 1 до 247
		3.Зад. таймаут	0	от 0 до 255 мс


РАБОЧИЕ ЧЕРТЕЖИ

Ведомость рабочих чертежей		
Обозначение	Наименование	Номер листа
Т-Ноб-13 - 07/2016 - АУТВР	Общие данные по рабочим чертежам	2
Т-Ноб-13 - 07/2016 - АУТВР	Схема электроснабжения	3
Т-Ноб-13 - 07/2016 - АУТВР	Шкаф ША. Общий вид.	4
Т-Ноб-13 - 07/2016 - АУТВР	Схема соединения внешних проводок	5
Т-Ноб-13 - 07/2016 - АУТВР	Измерительные участки	6-9
Т-Ноб-13 - 07/2016 - АУТВР.С	Спецификация оборудования, изделий и материалов	10-14
Т-Ноб-13 - 07/2016 - АУТВР	План расположения оборудования и проводок	15
Т-Ноб-13 - 07/2016 - АУТВР	Схема установки УУТВР в МКД	16


4 Возможна замена заявленного в проекте электрооборудования и трубопроводных изделий на оборудование других фирм, аналогичных данной, с техническими характеристиками соответствующими проектным.

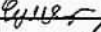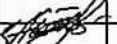Взам. инв. №	Подпись и дата							Т - Нов - 13-07/2016 - АУТВР Том 3 АВТОНОМНЫЙ УЗЕЛ КОММЕРЧЕСКОГО УЧЕТА ТЕПЛОВОДОРЕСУРСОВ				
Инв. № подл.		Изм.	Колуч.	Лист	№ док.	Подпись	Дата	Многоквартирный жилой дом, Красноярский край, г. Талнах, ул. Новая, 13	Стация	Лист	Листов	
		Выполнил	Колесникова						Р	2		
		Проверил	Киреев Н.Н.									
		ГИП	Кириллов К.В.						Общие данные по рабочим чертежам	ООО "СеверСтрой"		

Вид на внутреннюю плоскость щита (развернутого)

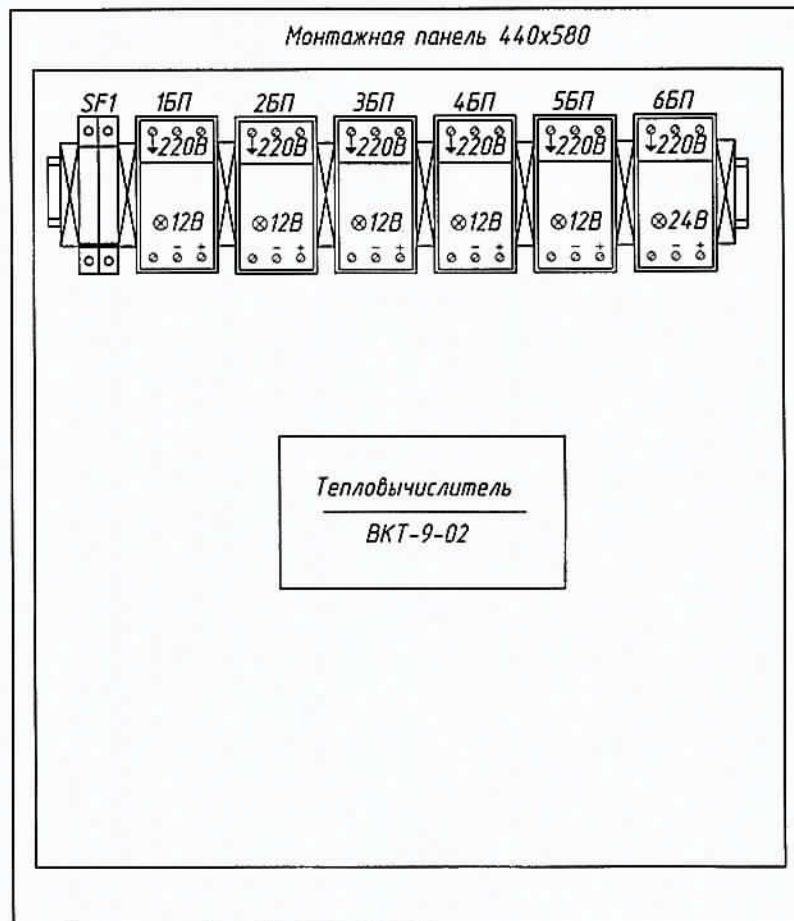


Присоединительные
размеры шкафа

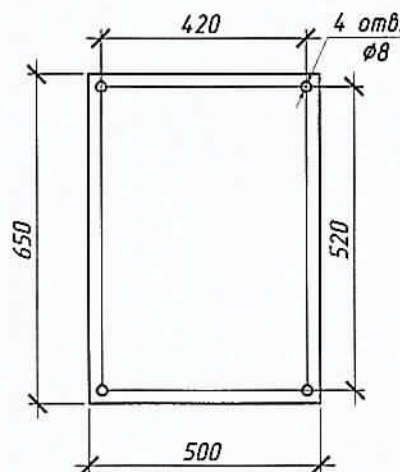

Инв. № подл.	Подпись и дата	Взам. инв. №	Т-Нов - 13-07/2016- АУТВР Том 3							
			Многоквартирный жилой дом, Красноярский край, г. Талнах, ул. Новая, 13							
Инв. № подл.	Подпись и дата	Взам. инв. №	Изм.	Кол.уч	Лист	№ док.	Подпись	Дата		
			Выполнил	Колесникова	В.И.					
			Проверил	Киреев Н.Н.	Н.Н.					
			ГИП	Кириллов К.В.	К.В.					
Узел коммерческого учёта тепловой энергии, горячего и холодного водоснабжения								Стадия	Лист	Листов
Шкаф монтажный								Р	4	
								000 "СеверСтрой"		


Измеряемая среда	Вода			
	Температура		Давление	Расход
Наименование параметра				
Место отбора пробы	Трубопровод ГВС Т3	Трубопровод ГВС Т4	Трубопровод ХВС В1	Трубопровод ГВС Т4
	Лист 11	Лист 11	Лист 12	Лист 11
Обозначение чертежа	5а	5б	6а	3а
Позиция				4а
				Лист 12
				2а

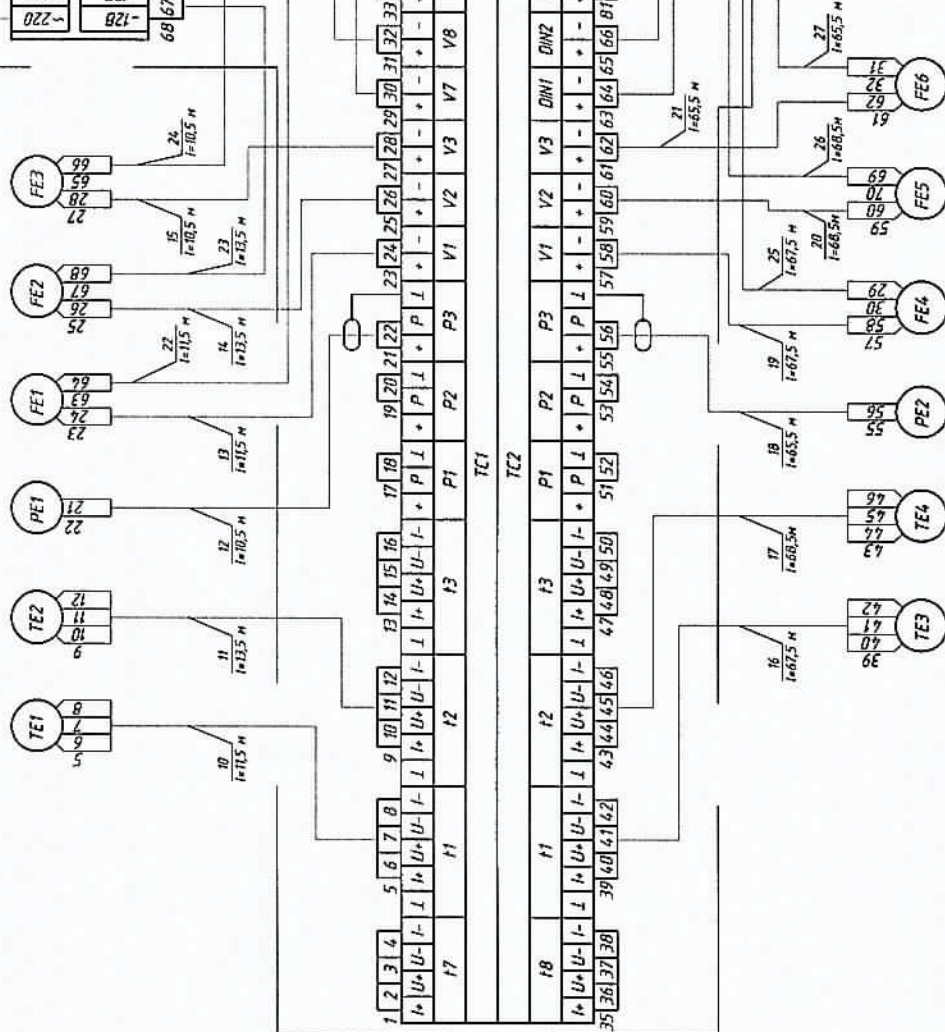


Позиция	5а	5б	6а	2а
Обозначение чертежа	Лист 13	Лист 13	Лист 14	Лист 14
Место отбора пробы	Трубопровод ГВС Т3	Трубопровод ГВС Т4	Трубопровод ГВС В1	Трубопровод ГВС В1
Наименование параметра	Температура	Давление	Расход	

Т-Нов -13-07/2016- АУТВР Том 3			
Многоквартирный жилой дом, Красноярский край, г. Толмак, ул. Новая, 13			
Инв. № подл.	Лист	№ док.	Лист
Выполнил	Колесникова	Проверил	Колесникова
Проектировал	Колесникова	Сметчик	Колесникова
Ген. пр.	Колесникова	Сметчик	Колесникова
Узел коммерческого учета тепловой энергии, горячего и холодного водоснабжения			
Схема соединения внешних приборов			
"СеверСтрой"			

Ввод питания ~220В от электрощитовой здания

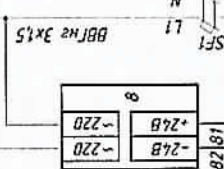


Вуд А (А3 Математ 1:10)

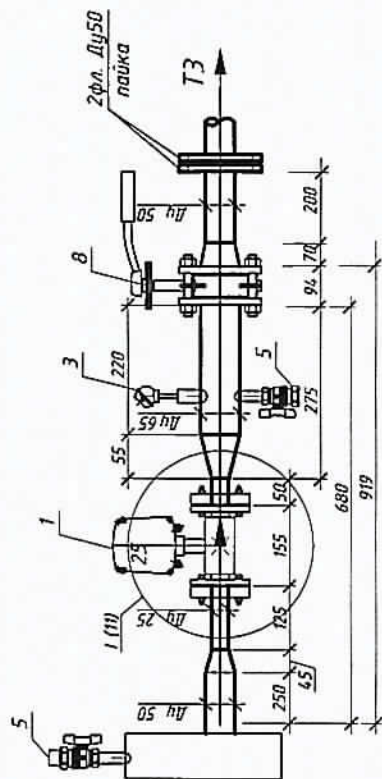


7-7L


Вуд Б (АЭ Математ 1:10)

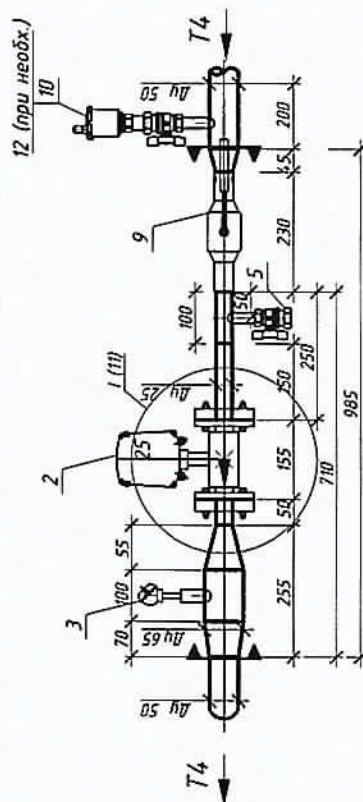

Фрагмент 1

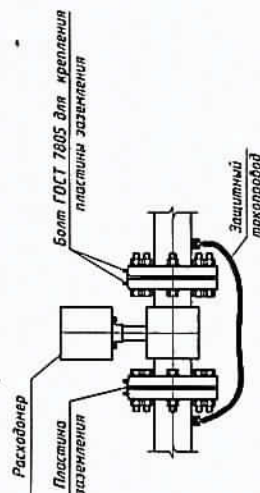


Аксометрическая схема Т4

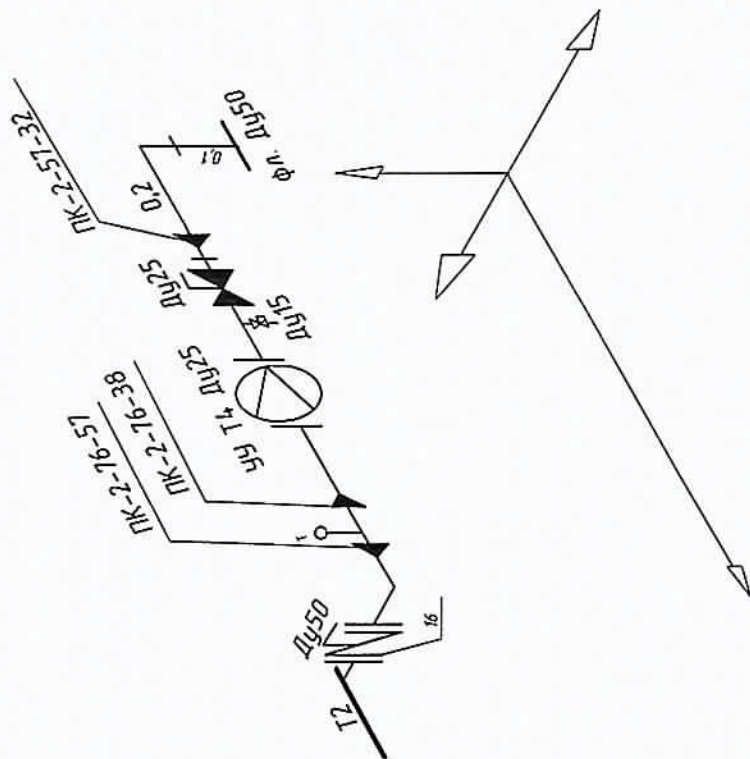[illegible]

Условные обозначения сносок приняты согласно Т-Нод-13-07/2016-АУТР.Г. Том 3, лист 2

Формат А 3

Буд А (А4 Масштаб 1:10)

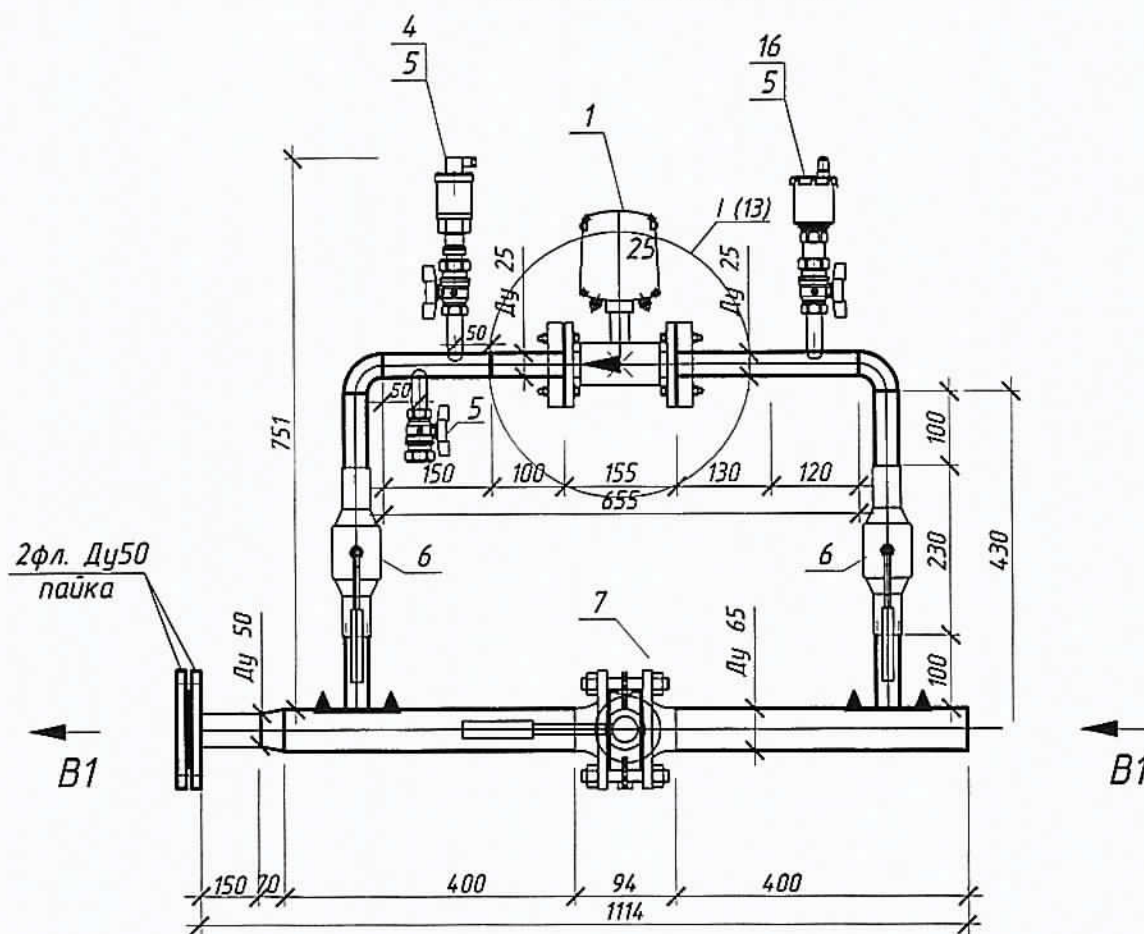

Расходомер

Болт ГОСТ 7805 для крепления пластины заземления


Пластина заземления

Защитный токопровод

Защитный
токопровод

						Т - Нов - 13-07/2016 - АУТВР Том 3				
						Многоквартирный жилой дом, Красноярский край, г. Талнах, ул. Новая, 13				
Изм	Кол.уч	Лист	№ док	Подпись	Дата	Узел коммерческого учёта тепловой энергии, горячего и холодного водоснабжения	Стация	Лист	Листов	
Выполнил		Колесникова			19.07.2017		Р	7		
Проверил		Киреев Н.Н.				Измерительный участок трубопровода В1 в ТЦ №4	ООО "СеверСтрой"			
ГИП		Кириллов К.В.								

Буд А (А4 Масштаб 1:10)

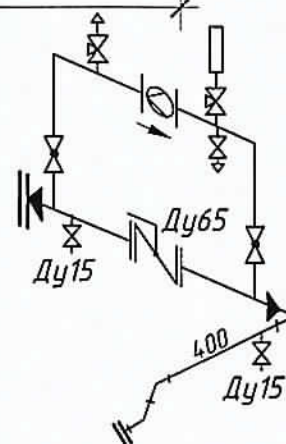

Защитный
токопровод

Формат А 4

Позиция	Наименование и техническая характеристика	Тип, марка, обозначение документа, описного листа	Код об-а, изделия, материала	Заказ - изготовитель	Единица измерения	Кол-во	Масса кг	Примечание
1	2	3	4	5	6	7	8	9
1	T3, T4 (подъезд №4)							
1	Преобразователь расхода электромагнитный с БП, 0,12 - 10,0 м³/ч	МФ-5.2.1-Б-25, Кл. Б		НПО "ПРОМТЕХБОР"	шт	2		
2	Комплект терморегуляторов сопротивления, платиновые, Р100, кл. Б с гильзой защитной L=60, с бойковой приводной L=35.	КТСП-Н		ООО "ИНТЕП"	шт	1		
3	Габаритный индикатор для МФ, фланцевый	Ду 25		Россия	шт	2		
4	КМЧ для МФ №3, фланцевый	Ду 25		Россия	компл.	2		
5	Кран шаровый	Ду 15		Италия	шт	3		
6	Резьба трубная G 1/2"			Россия	шт	3		
7	Отвод стальной 90-57х3,5			Россия	шт	2		
8	Запор дисковый поворотный, Tmax=150 °C, PN 16	Ду 65		ПромАрт	шт	1		
9	Кран шаровый под приборку, P=25 бар, Tmax=200 °C	Ду 25		ALSO	шт	1		
10	Переход стальной, K-76х57			Россия	шт	2		
11	Переход стальной, K-76х38			Россия	шт	2		
12	Переход стальной, K-57х32			Россия	шт	2		
13	Фланец стальной 1-65-12 ст.20	Ду 65		Россия	шт	2		
14	Фланец стальной 1-57-12 ст.20	Ду 50		Россия	шт	3		
15	Фланец из меди под твердую пайку	Ду 50		SANHA	шт	2		
16	Запор дисковый поворотный, Tmax=150 °C, PN 16	Ду 50		ПромАрт	шт	1		
17	Труба стальная бесшовная горячедеформированная Ø 76х3,5			Россия	м	0,32		
18	Труба стальная бесшовная горячедеформированная Ø 57х3,5			Россия	м	0,75		
19	Труба стальная бесшовная горячедеформированная Ø 32х3,0			Россия	м	0,475		
20	Антикоррозионное покрытие - грунт «ГФ-021»			Россия	м²	0,3622		

Инд. № подл. Подп. и дата. Взам. инд. №

Т-НОВ-13-07/2016- АУТВР Том 3									
Многоквартирный жилой дом, Красноярский край, г. Таллах, ул. Новон, 13									
Изм.	Кол. уч.	Лист	№ док.	Подпись	Дата	Стр.	Лист	Лист	Лист
Выполнил	Проверил	Колесникова	Кареев Н.Н.		19.07.2016	Р	10	5	
ГНП		Кареев Н.В.				"ГеверСтрой"			

Позиция	Наименование и техническая характеристика	Тип, марка, обозначение документа, опросного листа	Код оборудования, изделия, материала	Завод - изготовитель	Единица измерения	Кол-во	Масса ед., кг	Примечание
1	2	3	4	5	6	7	8	9
1	Т 3, Т 4 (подъезд №5)							
1	Преобразователь расхода электромагнитный с БП, 0,12 - 18,0 м³/ч	МФ-5.2.1-Б-25, Кл. Б		НПО "ПРОМПРИБОР"	шт	2		
2	Комплект термопреобразователей сопротивления, платиновые, Р100, кл. Б с гильзой защитной L=60, с бойкомой приборной L=35.	КТП-Н		ООО "ИНТЕР"	шт	1		
3	Габаритный индикатор для МФ, фланцевый Ду 25	Иар 091-093		Россия	шт	2		
4	КМЧ для МФ №3, фланцевый Ду 25			Россия	компл.	2		
5	Кран шаровой Ду 15			Италия	шт	3		
6	Кран шаровой под приборку, Р=25 бар, Т max=200 °С Ду 32	КШ П 032		ALSO	шт	1		
7	Затвор дисковый поворотный, Т max=150 °С, РН 16 Ду 50	ПА 200		ПромАрт	шт	1		
8	Затвор дисковый поворотный, Т max=150 °С, РН 16 Ду 65	ПА 200		ПромАрт	шт	1		
9	Фланец стальной 1-57-12 ст. 20 Ду 50	ГОСТ 12820-80		Россия	шт	2		
10	Фланец стальной 1-65-12 ст. 20 Ду 65	ГОСТ 12820-80		Россия	шт	2		
11	Резьба трубная G 1/2"	ГОСТ 6357-81		Россия	шт	3		
12	Отвод стальной 90-57x3,5 Ду 50	ГОСТ 17375-2001*		Россия	шт	3		
13	Переход стальной, К-76x57	ГОСТ 17378-2001*		Россия	шт	2		
14	Переход стальной, К-76x38	ГОСТ 17378-2001*		Россия	шт	2		
15	Переход стальной, К-57x38	ГОСТ 17378-2001*		Россия	шт	2		
16	Труба стальная бесшовная горячедеформированная Ø 76x3,5	ГОСТ 8732-78		Россия	м	0,25		
17	Труба стальная бесшовная горячедеформированная Ø 57x3,5	ГОСТ 8732-78		Россия	м	0,45		
18	Труба стальная бесшовная горячедеформированная Ø 32x3,0	ГОСТ 8732-78		Россия	м	0,475		
19	Антикоррозионное покрытие - грунт «ГФ-021»	ТУ 5775-084.-17045751-99		Россия	м²	0,3137		

Всего шт № Подп. и дата

Инд. № подл.

Изм.	Кол.уч.	Лист	№ док.	Подп.	Дата
------	---------	------	--------	-------	------

Т-Нв0 -13-07/2016- АУТВР.С Том 3

Лист

11

Формат А 3

Позиция	Наименование и техническая характеристика	Тип, марка, обозначение документа, описанного листа	Код оборудования, изделия, материала	Завод - изготовитель	Единица измерения	Кол-во	Масса, ед., кг	Примечание
1	2	3	4	5	6	7	8	9
	В 1 (подъезд №4)							
1	Преобразователь расхода электромагнитный с БП, 0,12 - 18,0 м³/ч	МФ-5.2.1-Б-25, Кл. Б		НПО "ПРОМПРИБОР"	шт	1		
2	Габаритный индикатор для МФ, фланцевый Ду 25			НПО "ПРОМПРИБОР"	шт	1		
3	КМЧ для МФ №3, фланцевый Ду 25			ООО "ИНТЕП"	шт	1		
4	Преобразователь избыточного давления, 4-20 мА, 1,6 МПа, М20х1,5	Корунд-ДИ-001		ООО "Степани"	шт	1		
5	Кран шаровый Ду 15	Ипор 091-093		Италия	шт	3		
6	Кран шаровый под прифурку, Р=25 бар, Т max=200 °С Ду 25	КШ П.025		ALSO	шт	2		
7	Запорный дисковый поворотный, Т max=150 °С, РН 16 Ду 65	ПА 200		ПромАрт	шт	1		
8	Резьба трубная G 1/2"	ГОСТ 6357-81		Россия	шт	3		
9	Фланец стальной 1-65-12 ст 20 Ду 65	ГОСТ 12820-80		Россия	шт	2		
10	Фланец из меди под твердую пайку Ду 50	WBS H		SANHA	шт	2		
11	Отвод стальной 90-32х3,0 Ду 25	ГОСТ 17375-2001*		Россия	шт	2		
12	Переход стальной, К-76х3,5-57х3,5 Ду 25	ГОСТ 17378-2001*		Россия	шт	1		
13	Труба стальная бесшовная горячедеформированная Ø 76х3,5	ГОСТ 8732-78		Россия	м	0,8		
14	Труба стальная бесшовная горячедеформированная Ø 32х3,0	ГОСТ 8732-78		Россия	м	0,7		
15	Антикоррозионное покрытие - грунт «ГФ-021»	ТУ 5775-004-17045751-99		Россия	м²	0,2878		
16	Адаптический воздушный датчик Ду 15	Ипор 362		Ипор	шт	1		

Инд. № подл. Подп. и дата. Взам. инд. №

Позиция	Наименование и техническая характеристика	Тип, марка, обозначение документа, описного листа	Код оборудования, изделия, материала	Завод - изготовитель	Единица измерения	Кол-во	Масса ед., кг	Примечание
1	2	3	4	5	6	7	8	9
1	В 1 (подъезд №5)							
1	Преобразователь расхода электромагнитный с БП, 0,12 - 18,0 м³/ч	МФ-5.2.1-Б-25, Кл. Б		НПО "ПРОМПРИБОР"	шт	1		
2	Габаритный индикатор для МФ, фланцевый	Ду 25		НПО "ПРОМПРИБОР"	шт	1		
3	КМЧ для МФ №3, фланцевый	Ду 25		ООО "ИНТЕП"	шт	1		
4	Преобразователь избыточного давления, 4-20 мА, 1,6 МПа, М20х15			ООО "Степели"	шт	1		
5	Кран шаровой	Ду 15		Италия	шт	5		
6	Кран шаровой под приборку, Р=25 бар, Т max=200 °С	Ду 25		ALSO	шт	2		
7	Запорный дискретный поворотный, Т max=150 °С, РН 16	Ду 65		ПромАрт	шт	1		
8	Резьба трубная G 1/2"			Россия	шт	5		
9	Фланец стальной 1-65-12 ст 20	Ду 65		Россия	шт	2		
10	Фланец стальной 1-50-12 ст 20	Ду 50		Россия	шт	4		
11	Отвод стальной 90-32х3,0	Ду 25		Россия	шт	2		
12	Отвод стальной 90-57х3,5	Ду 50		Россия	шт	3		
13	Переход стальной, К-76х3,5-57х3,5			Россия	шт	2		
14	Труба стальная бесшовная горячдеформированная	Ø 76х3,5		Россия	м	0,8		
15	Труба стальная бесшовная горячдеформированная	Ø 32х3,0		Россия	м	0,7		
16	Труба стальная бесшовная горячдеформированная	Ø 57х3,5		Россия	м	0,4		
17	Антикоррозионное покрытие - грунт «ГФ-021»			Россия	м²	0,4373		
18	Автоматический воздухоотводчик	Ду 15		Итар	шт	1		

Взам. инв. №

Подп. и дата

Инв. № подл.


Изм.	Кол. уч.	Лист	№ док.	Подп.	Дата
------	----------	------	--------	-------	------

Т-Нов-13-07/2016- АУТВР.С Том 3

Лист 13

Формат А3

Позиция обознач	Наименование	Кол.	Примечание
ВРУ	Вводно-распределительное устройство	1	существующее
ШМП-3	Шкаф монтажный	1	

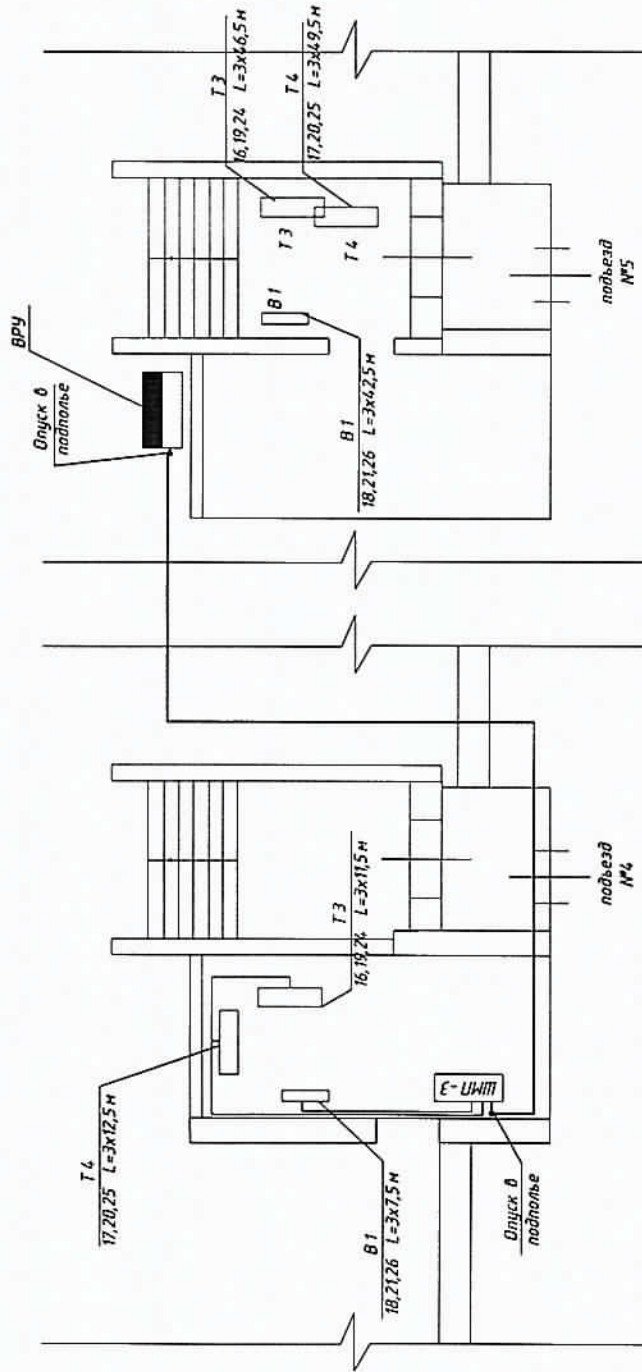

Примечание:

1. Узлы учета установить на трубопроводах Т3, Т4, В1 - в теплоцентре подъезда №4.
2. Узел учета установить на трубопроводе Т3, Т4, В1 - в теплоцентре подъезда №5.
3. Шкаф с теплобъёмником установить в помещении теплоцентра подъезда №4.
4. Кабель поз. 27 проложить в тех.подполье в металлокабеле $\varnothing 22$ мм по существующим кабельным лоткам. Маршрут прокладки кабеля в тех.подполье уточнить по месту. Кабели поз. 16,17,18,19,20,21,24,25,26 проложить в теплодом пункте в гофрированной трубе. Кабели поз. 10,11,12,13,14,15,22,23 проложить в отдельном металлокабеле в подполье жилого дома по существующим кабельным лоткам.
5. Спуск к датчикам проложить открыто по стене, предисмонтировать "U-петли" (уклон не менее 15°).
6. ШМП-3 крепить на вертикальной поверхности (стене) в четырех точках задней стенки по месту на высоте 1,2 м. от пола.
7. Проходы кабелей через стены и перекрытия произвести через металлокабелевую трубу (гильзу).
8. Кабельные трассы проложить по стенам на отметке не ниже 1,2 м. от пола.
9. Если расстояние между приборами и местом крепления кабеля больше 0,5 м., то металлокабелем (гофра) провайдется по опоре, из стального уголка.

Т-Наб. -13-07/2016- АУТВР Том 3			
Многоквартирный жилой дом, Красноярский край, г. Норильск, ул. Ноябрь.13			
Узел конторского учёта тепловой энергии, горячего и холодного водоснабжения	Стадия	Лист	Листов
	Р	15	
План расположения оборудования и проводов		ООО "ГедерСтрой"	
Копировал		А3	

Инд. № подл.	Подп. и дата	Взам. инд. №

Согласовано

Схема установки автономного узла коммерческого учета
тепловодоресурсов здания МКД по адресу:
г. Норильск, р-н Талнах, ул. Новая, 13

